





FACHADA SUR

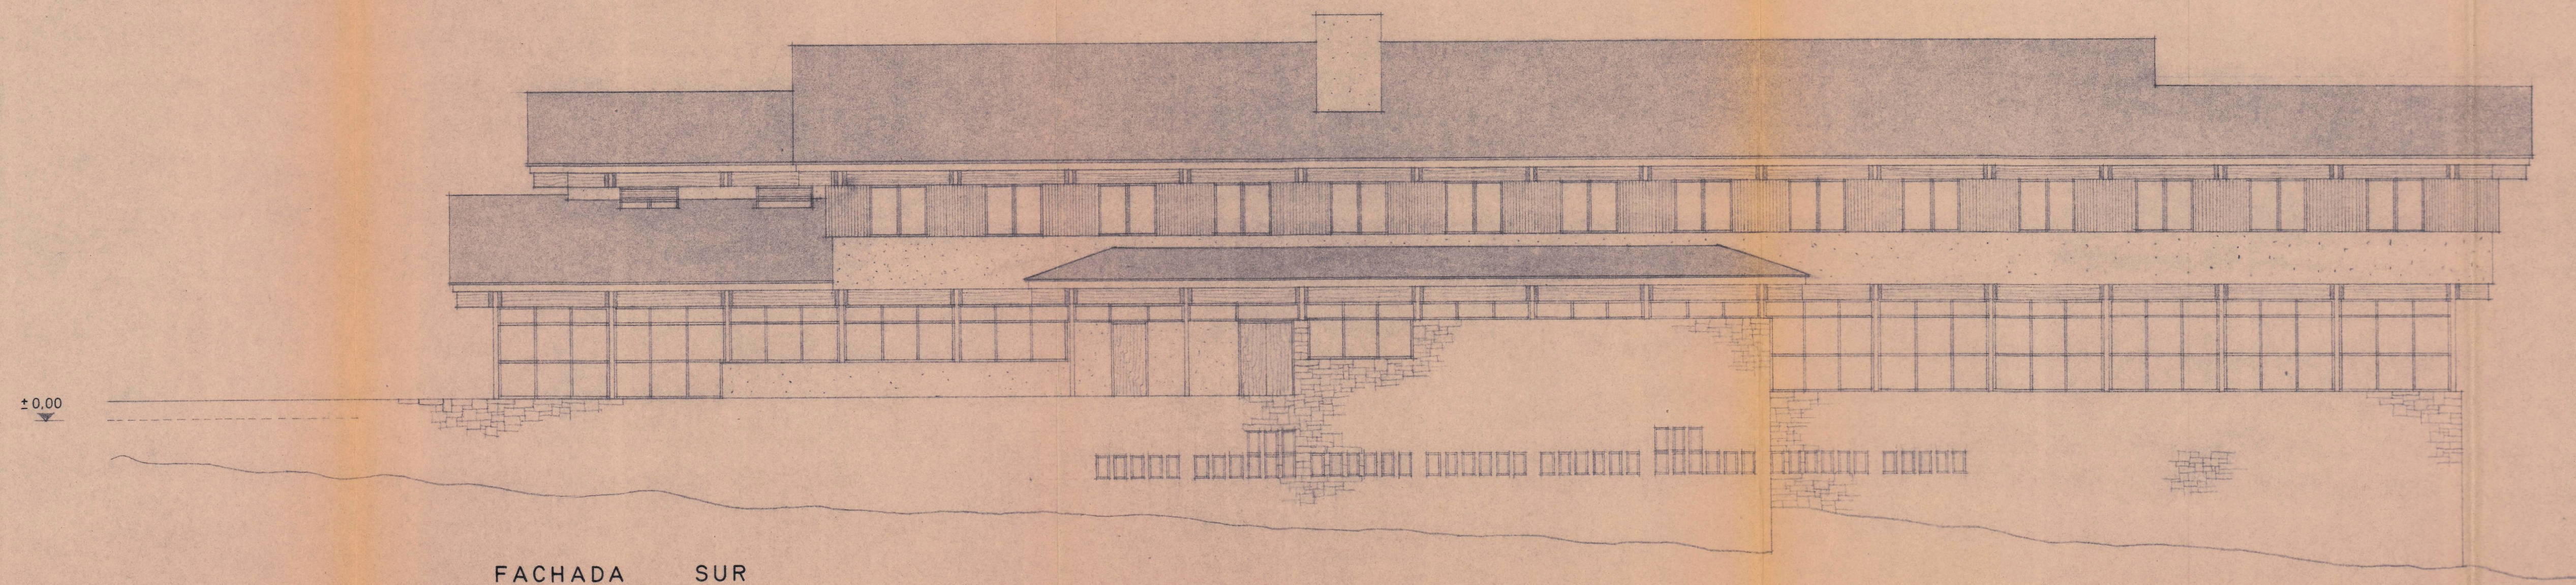

FACHADA NORTE

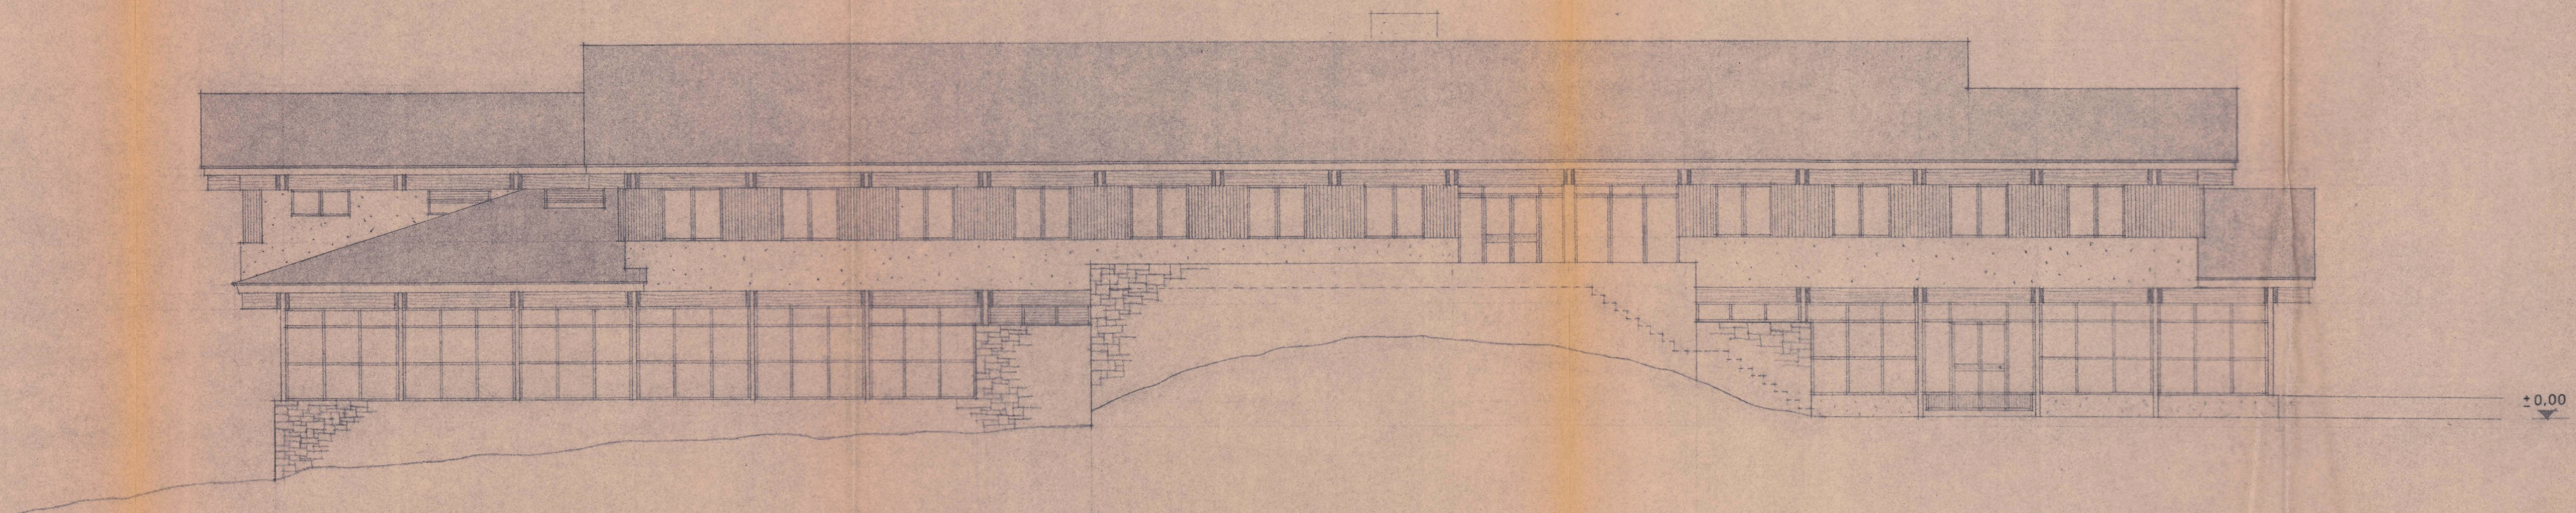

ENRIQUE NUERE HOTEL DE 2ª EN VERA DE BIDASOA.
DR. ARQUITECTO

PROPIETARIOS: D. SABINO GOYENECHE SITUACION: PICO DE IBARDIN
CONFORME Y D. CARLOS NUERE ESCALA 1:100 HOJA Nº
FECHA JULIO 1968 585