

Local para cine en Montevideo.



Propietario Dn. Jesús Pascual. Escala 1:100




Registrado el 17 de Julio de 1912

V. P. COMISIÓN REVISADORA


J. M. Sanguinetti

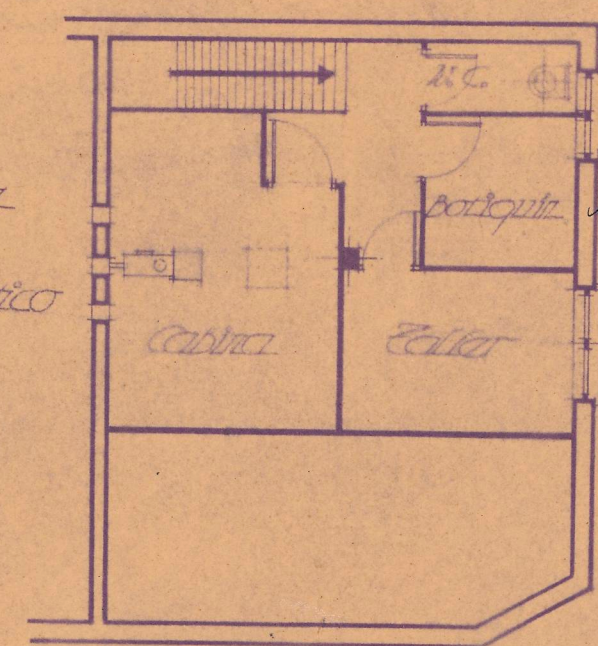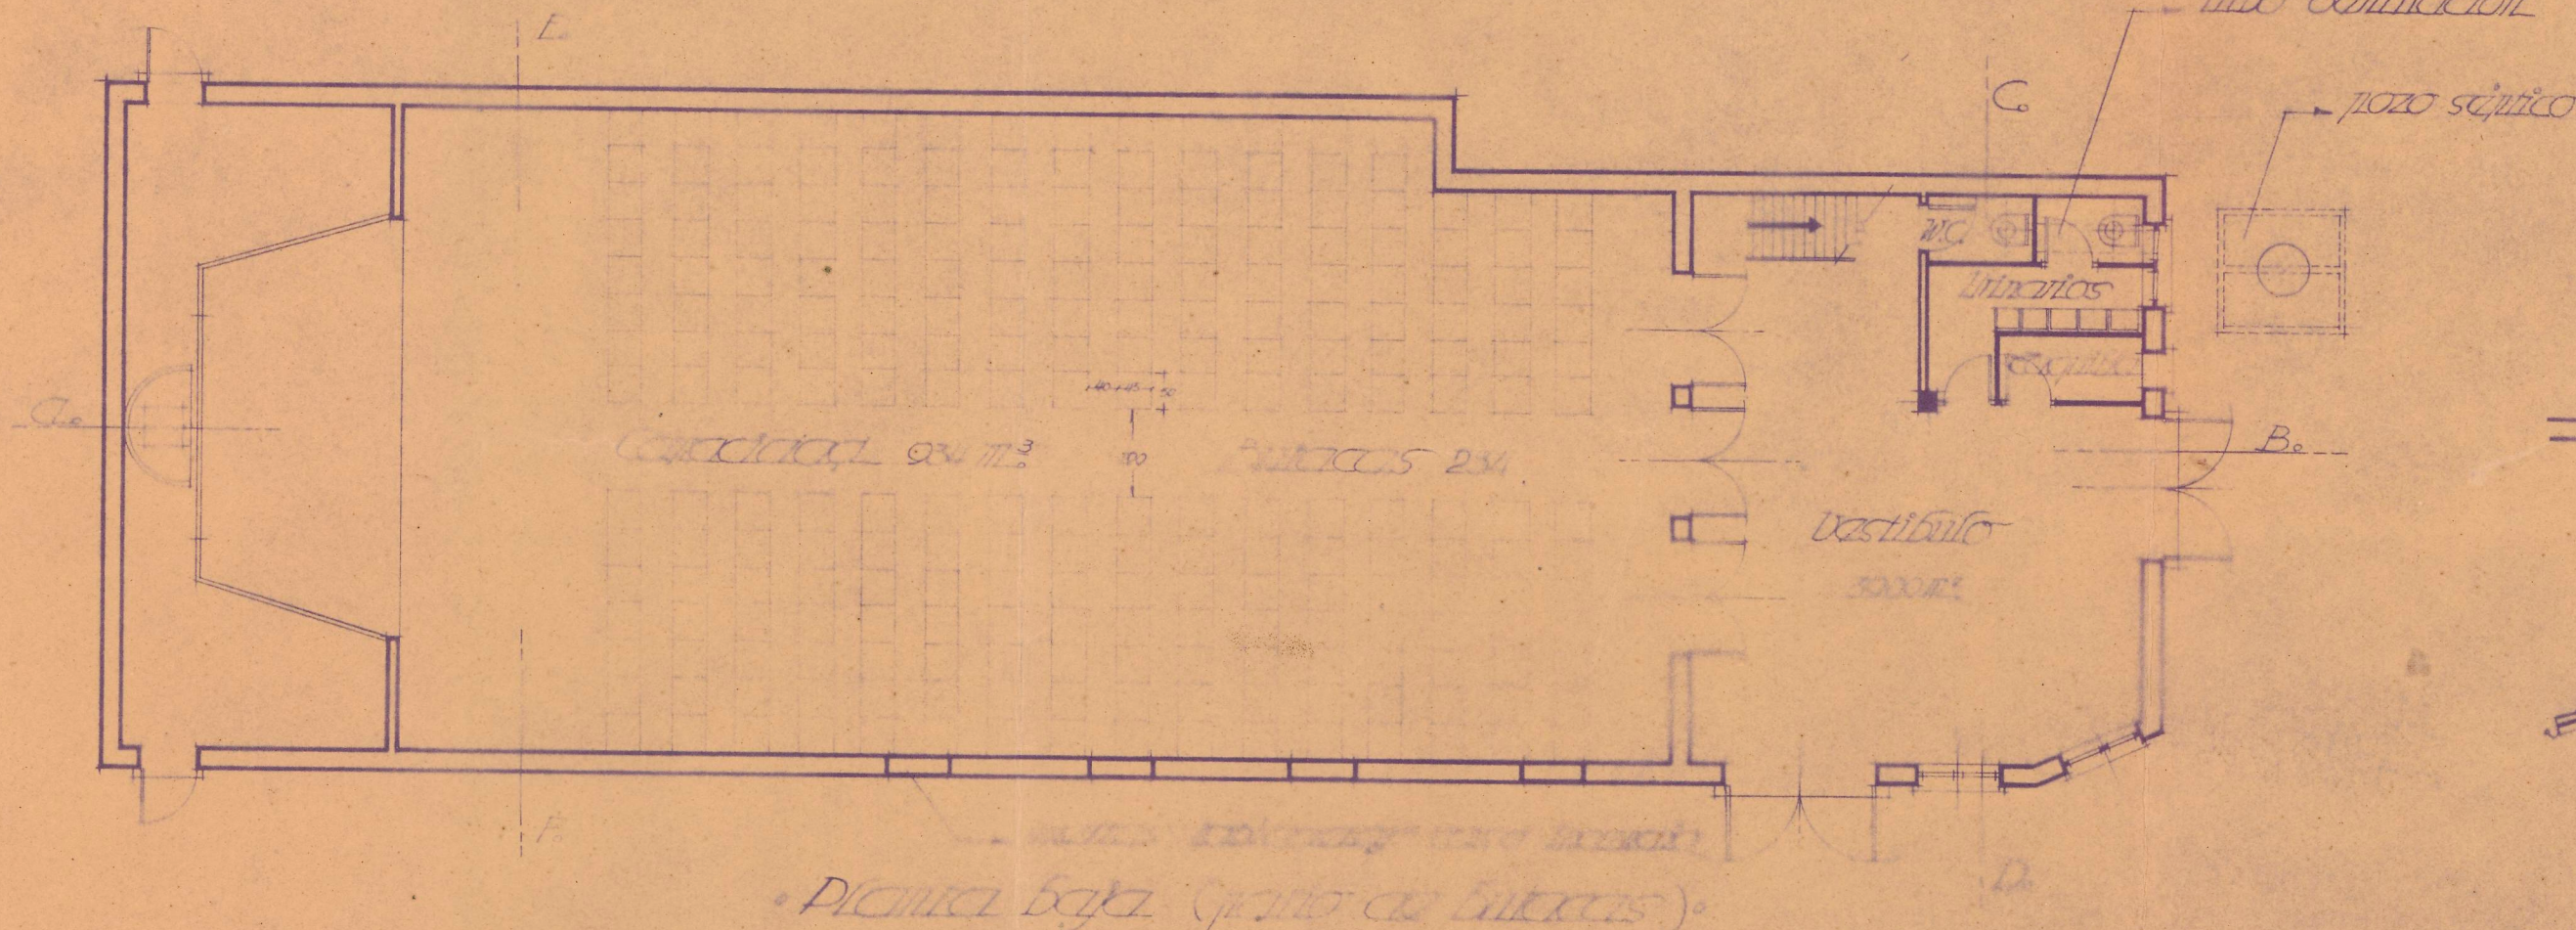

Planta superior

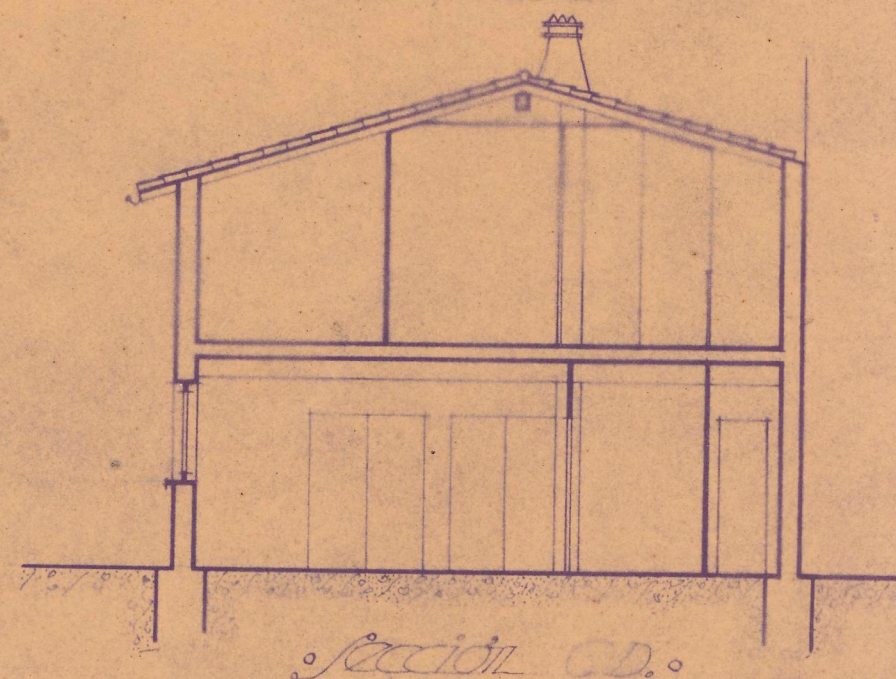


Sección C.D.

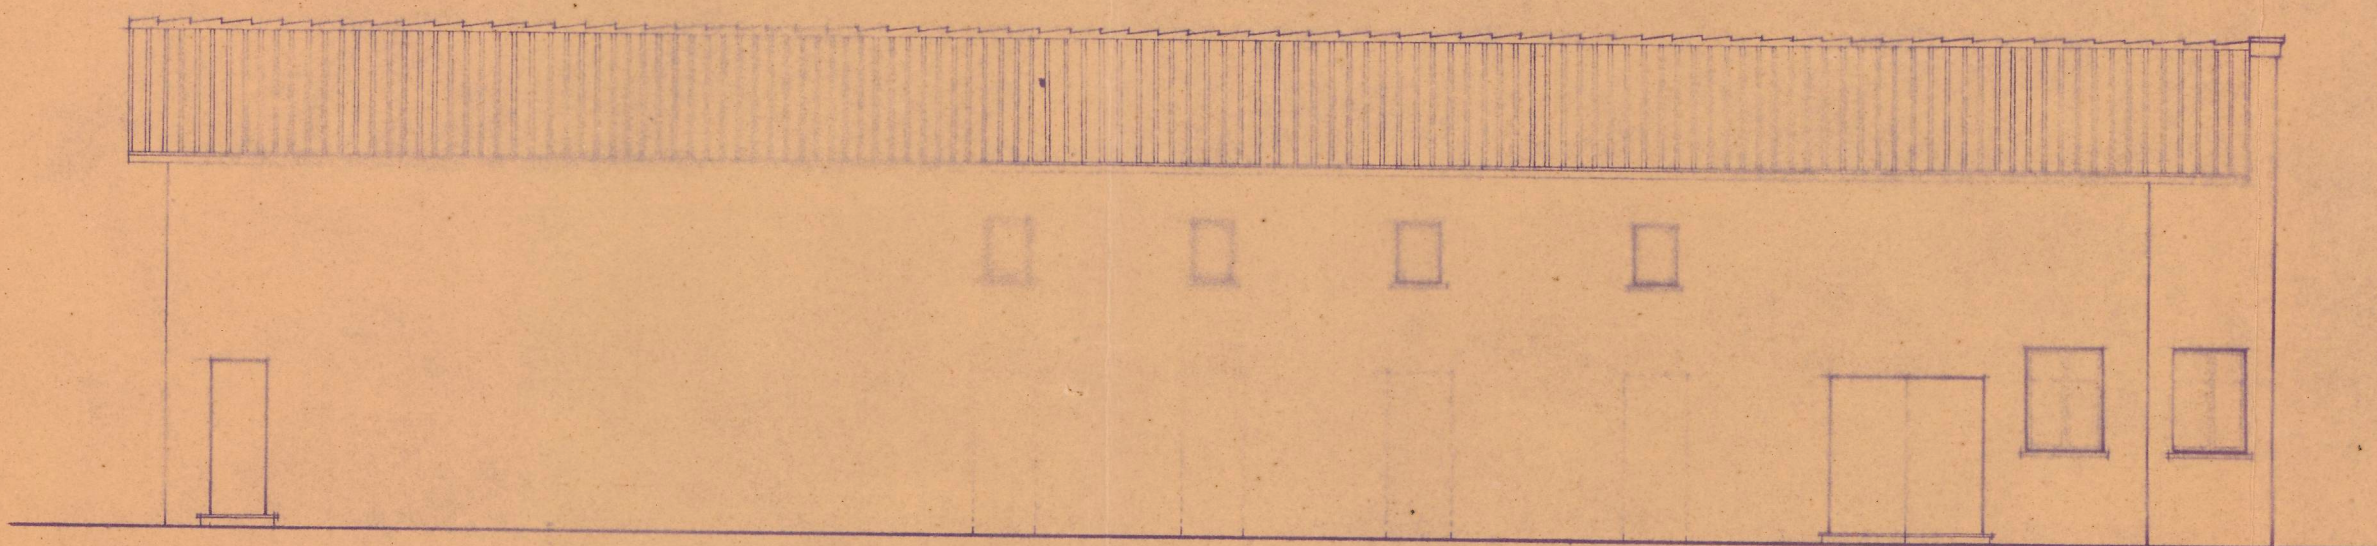


Fachada lateral



Fachada principal

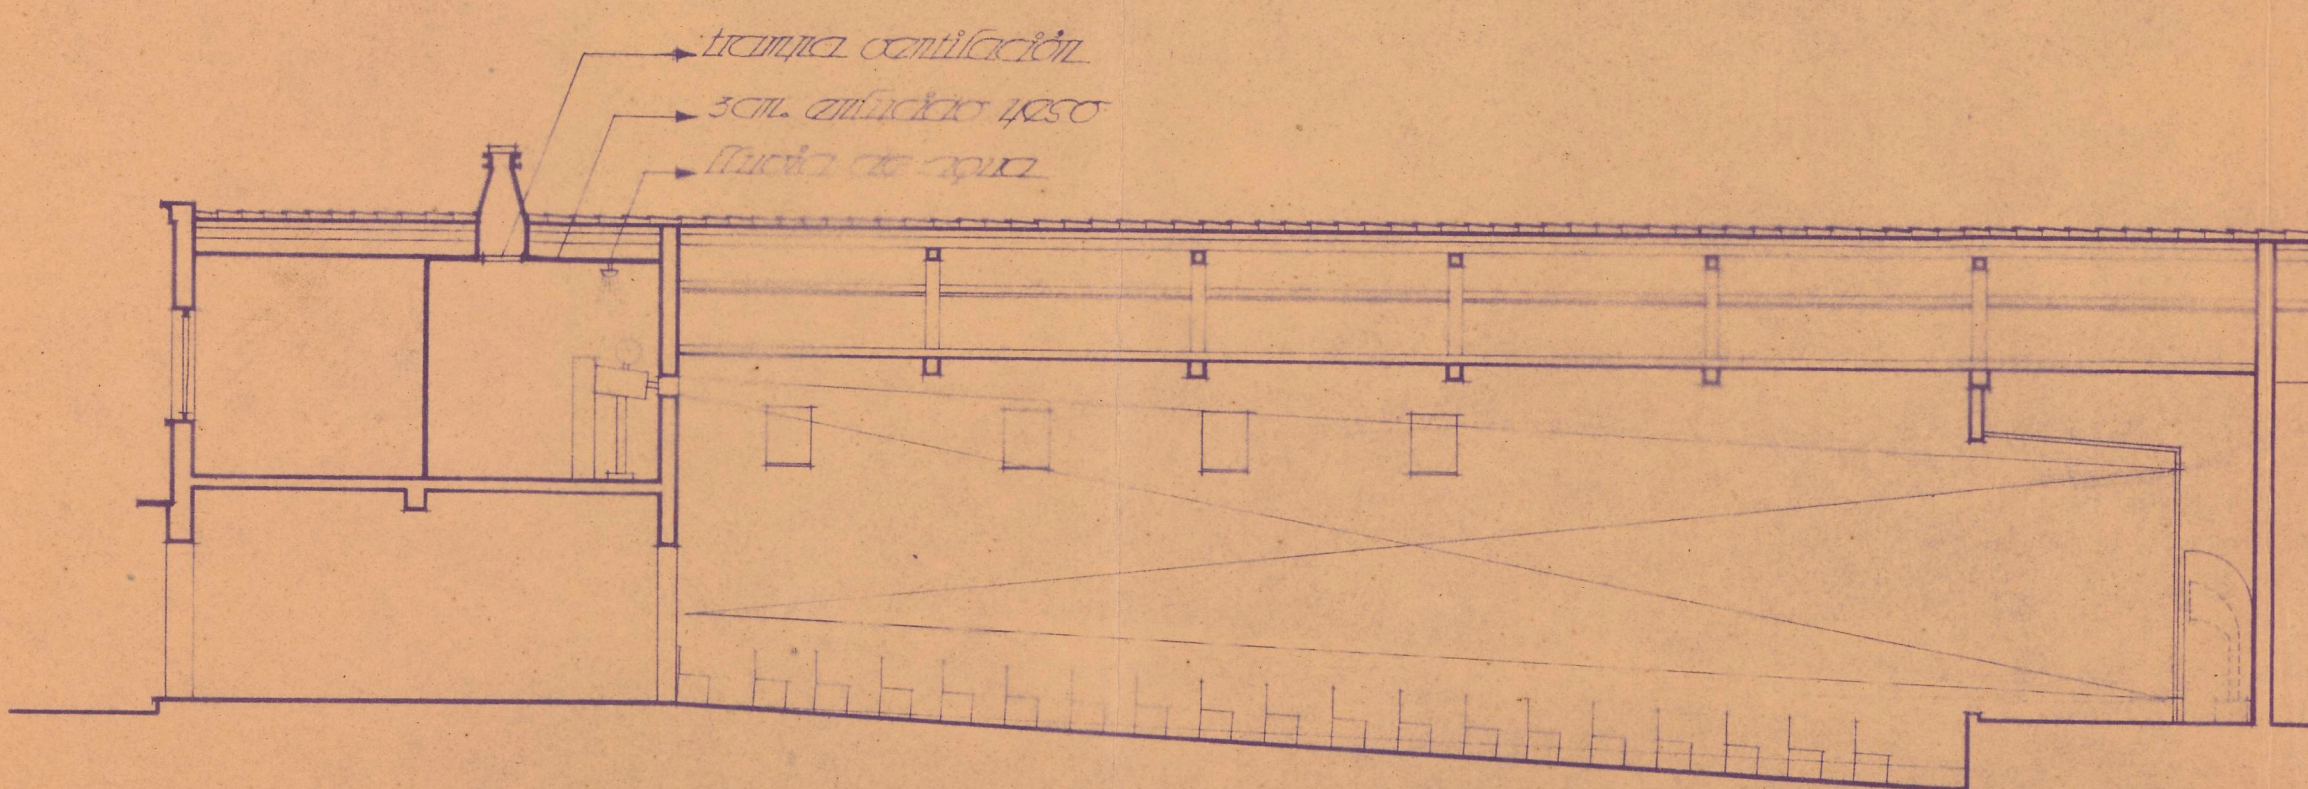


Sección A.B.

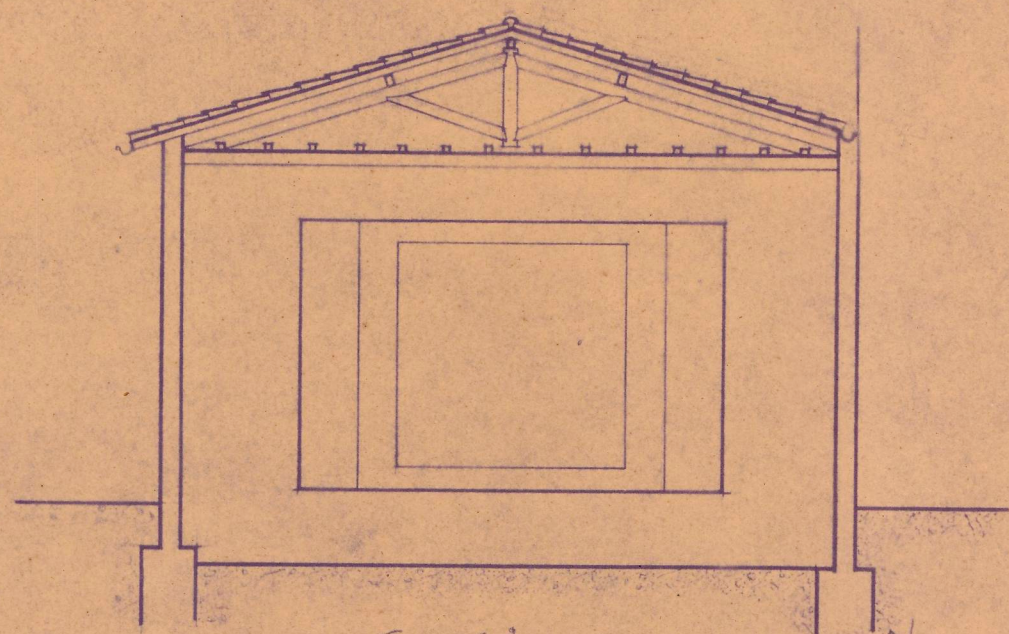

Sección E.F.

Emplazamiento

Escala 1:500

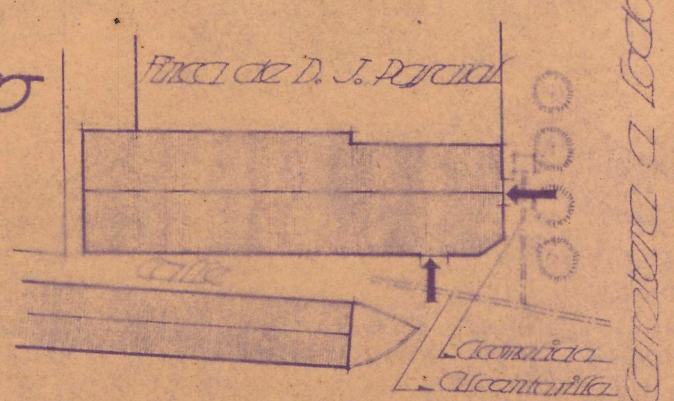

Montevideo. Enero. 1912.

El Arquitecto

Sanguinetti

Calle a los Baños