


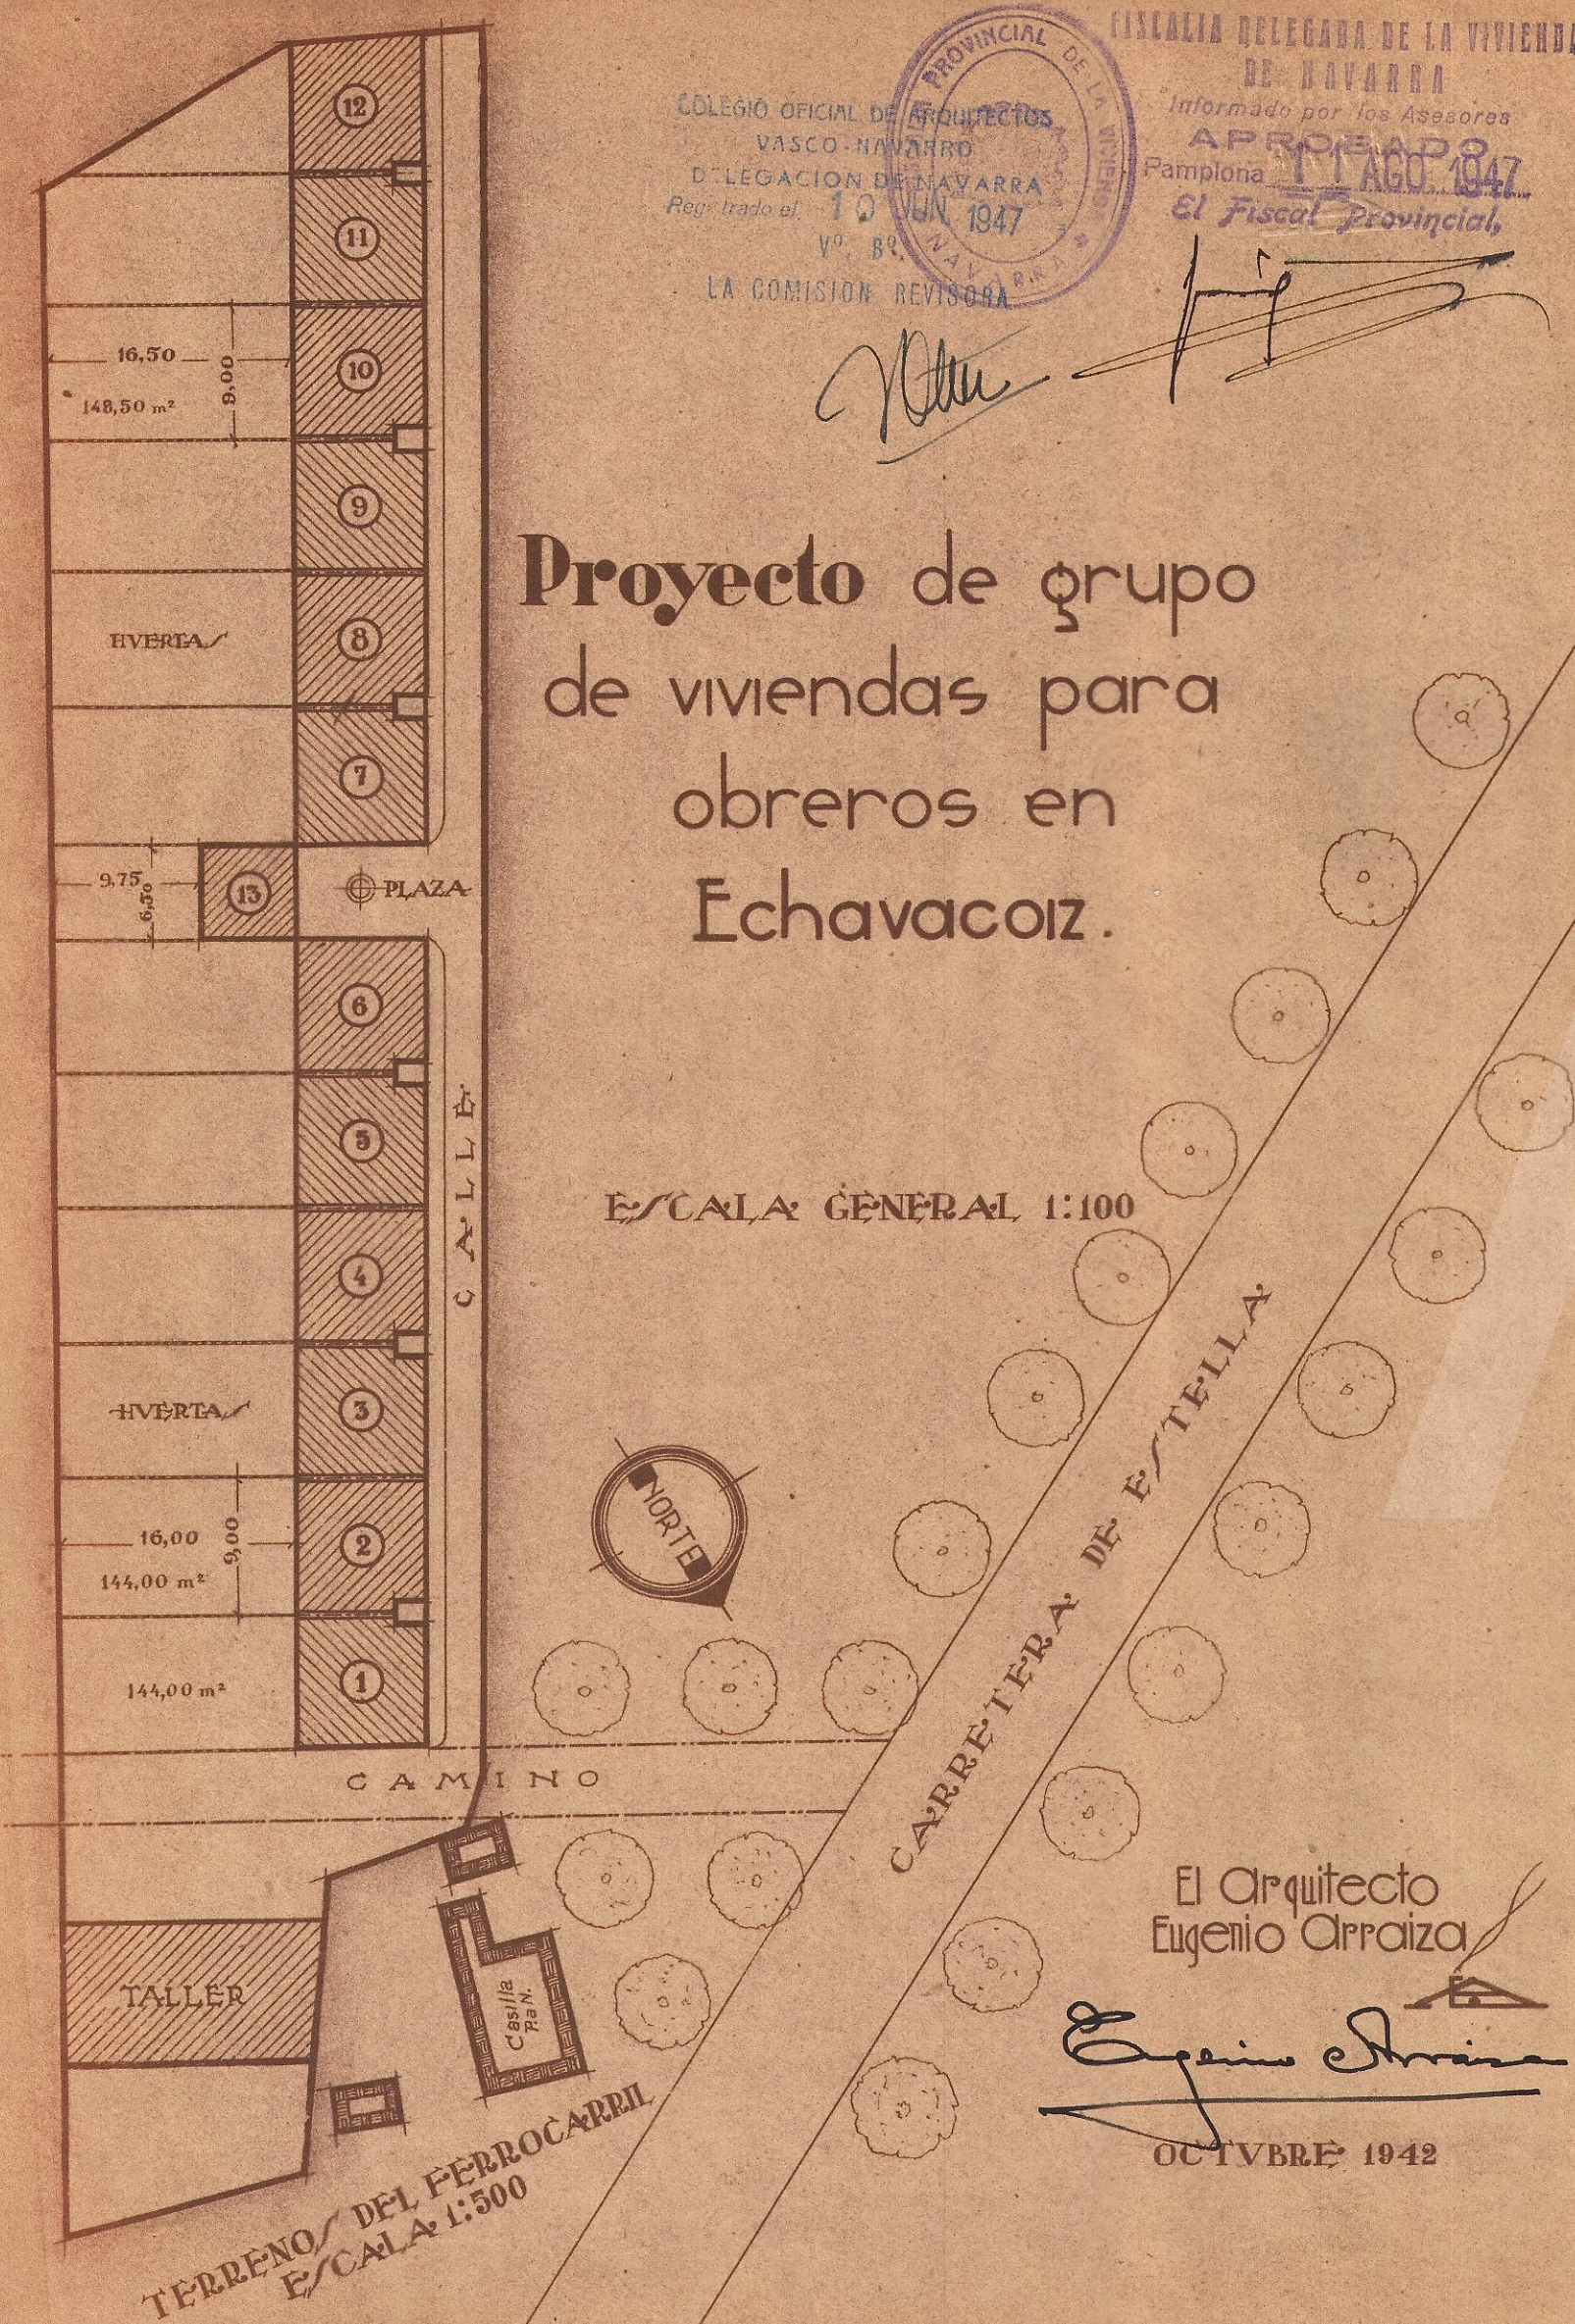

PROVINCIAL DE LA VIVIENDA
DE NAVARRA
COLEGIO OFICIAL DE ARQUITECTOS
VASCO-NAVARRO
D'LEGACION DE AYAYARRA
Registrado al 10 JUN 1947
Nº 84
LA COMISION REVISORA

Informado por los Asesores
APROBADO
Pamplona 11 AGO 1947
El Fiscal Provincial.


Proyecto de grupo de viviendas para obreros en Echavacoiz.

E/CA/1:100


CARRERA DE ESTELA

El Arquitecto
Eugenio Arraiza


OCTUBRE 1942

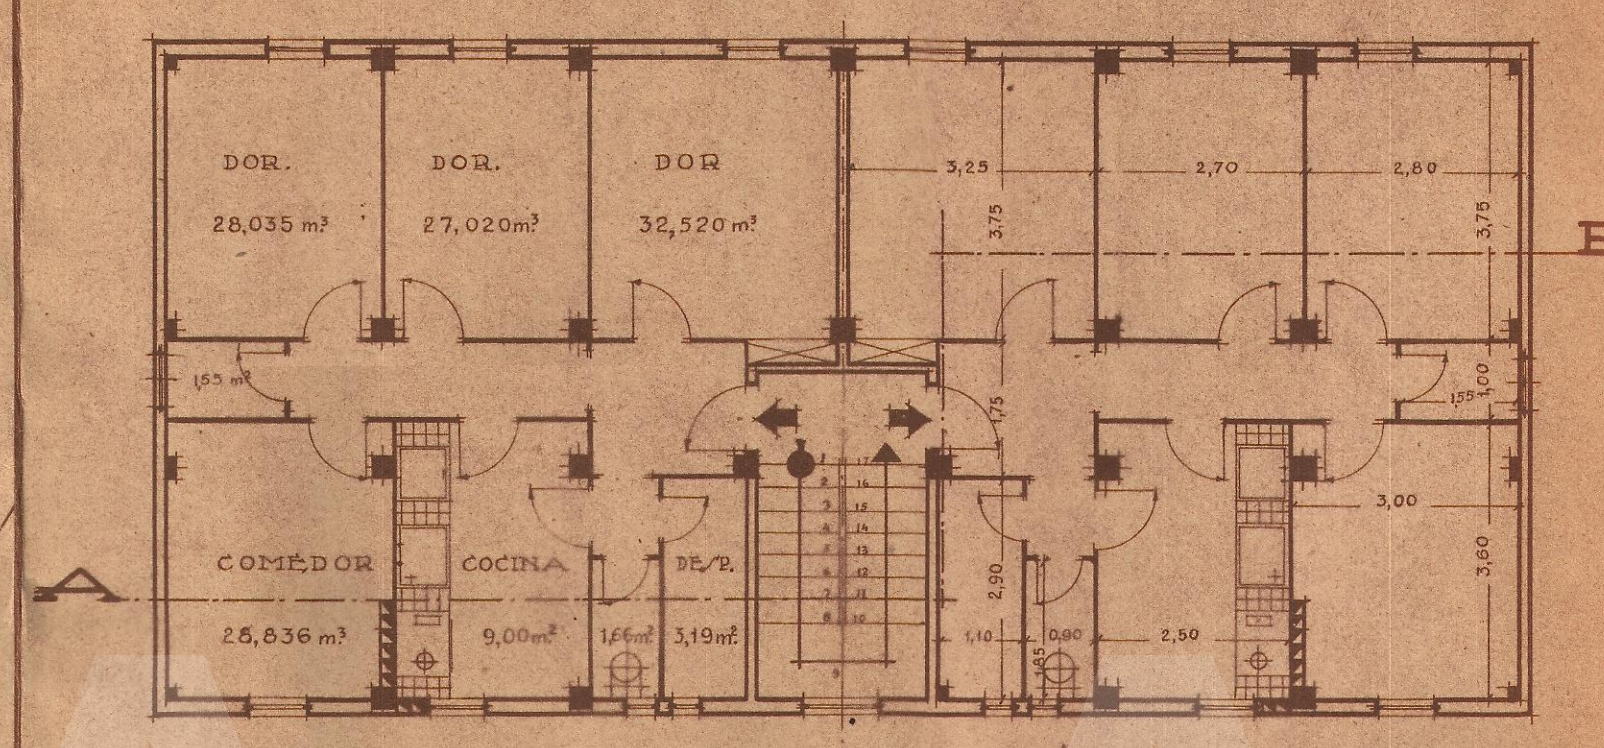

PLANTA DE PISOS

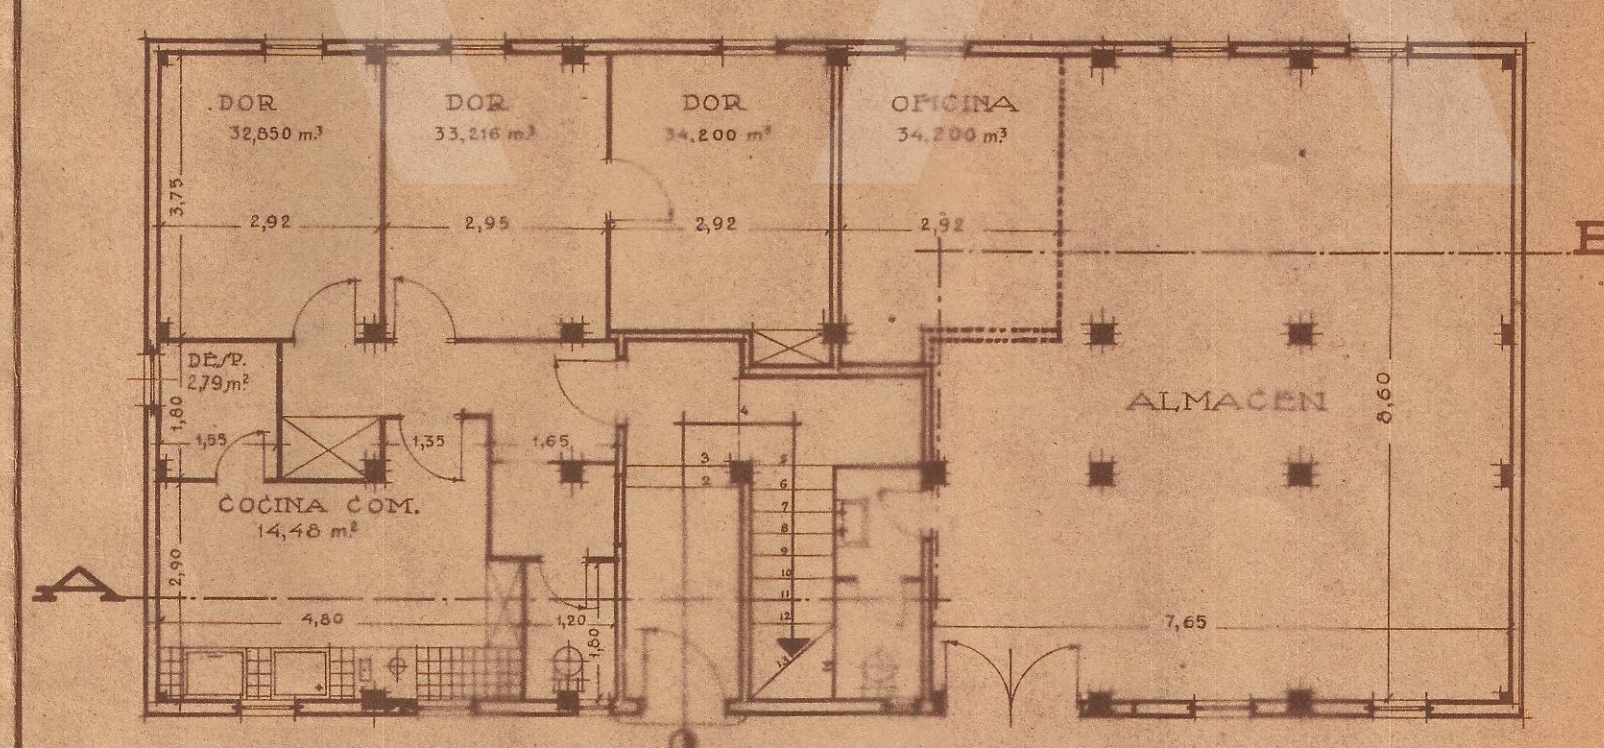


PLANTA BAJA

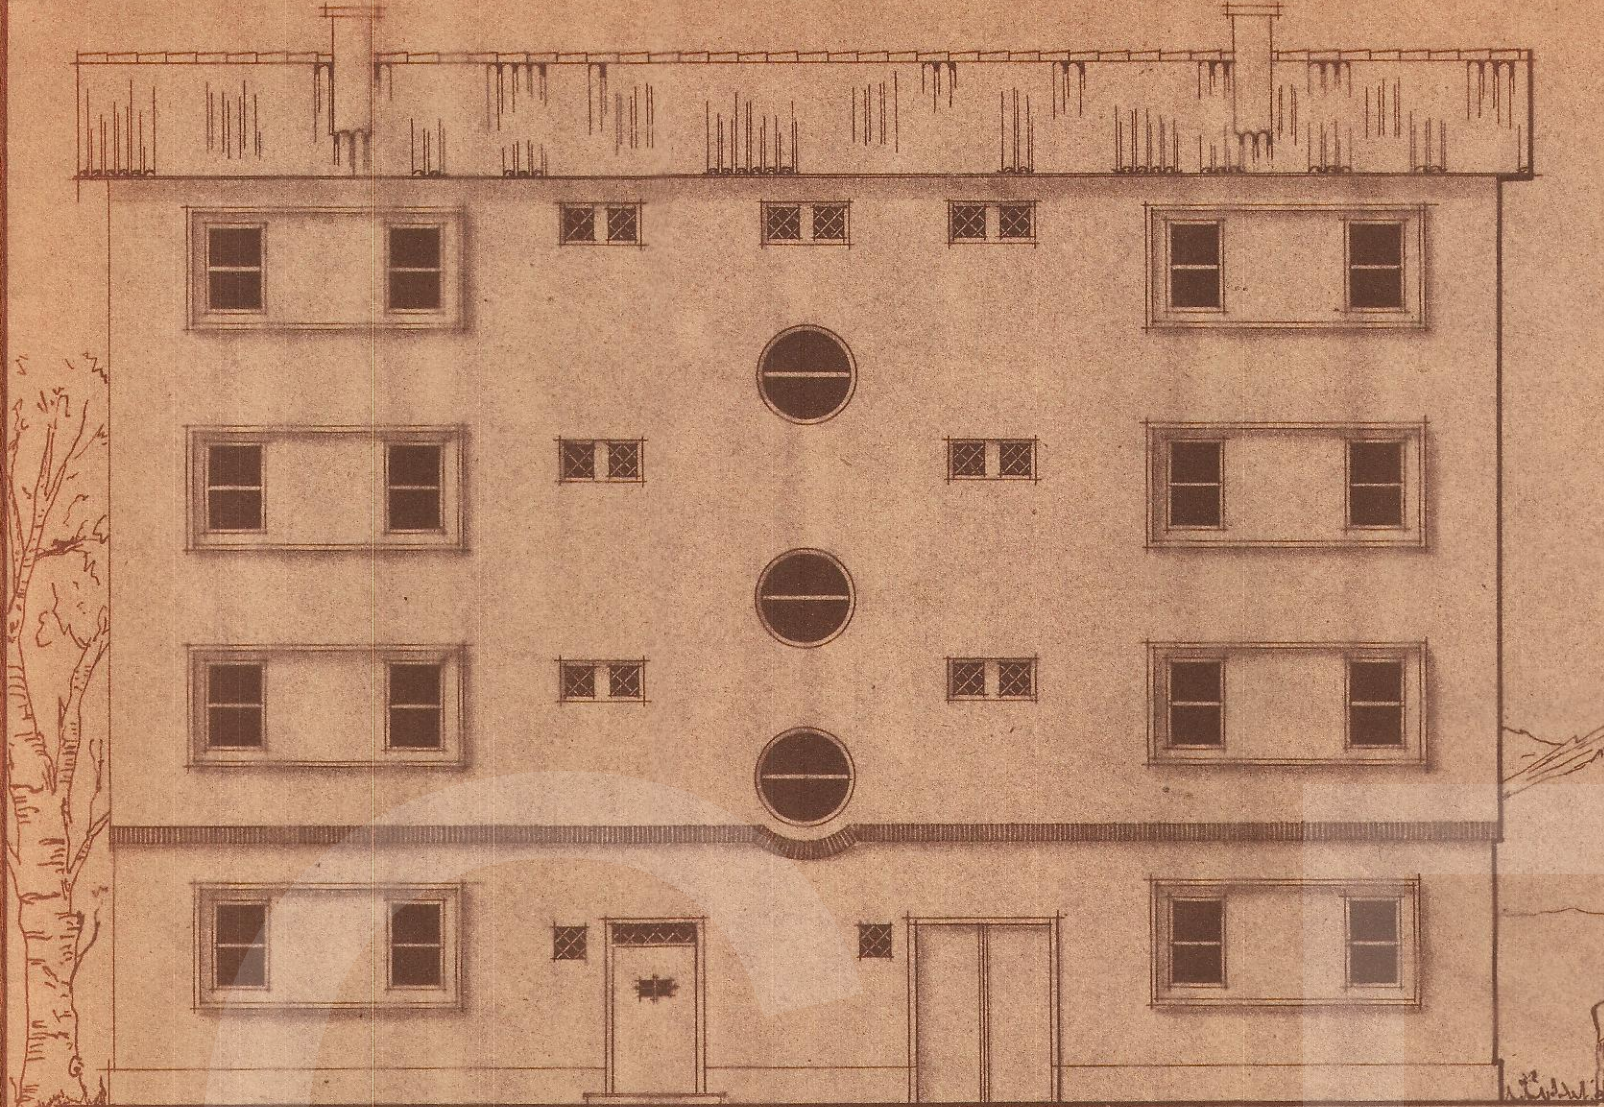


FACHADA N.O.




FACHADA S.E.

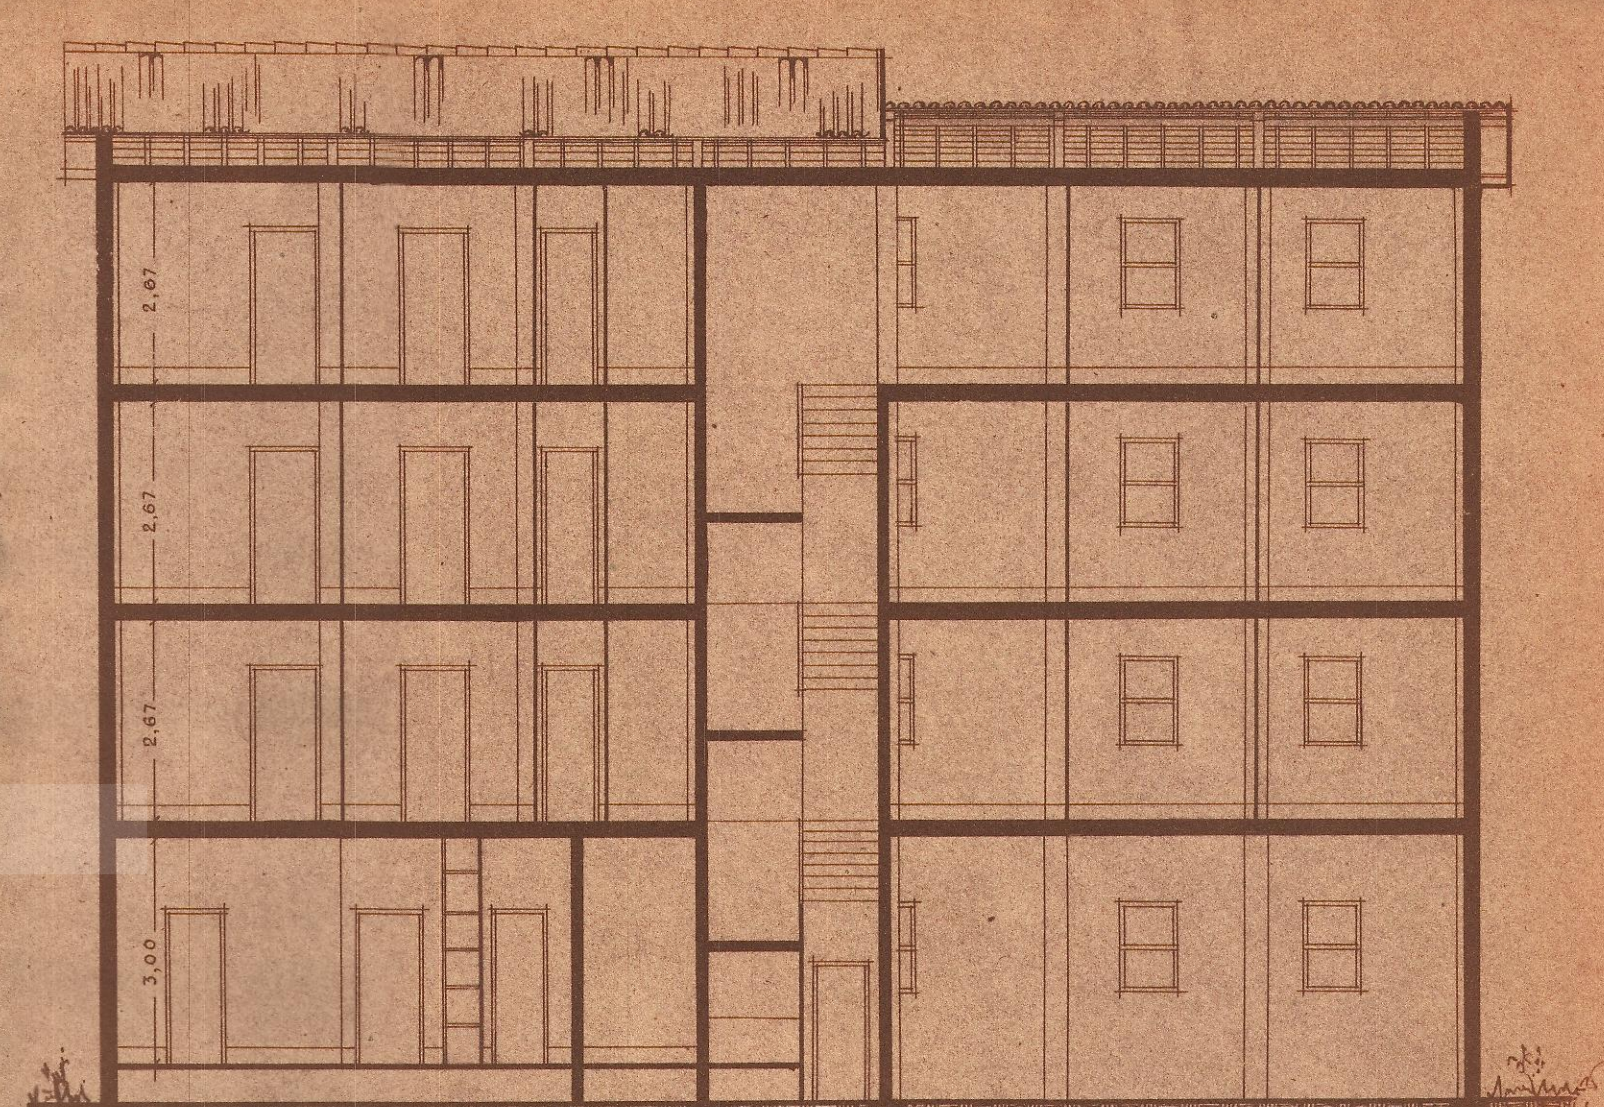

SECCION POR AB

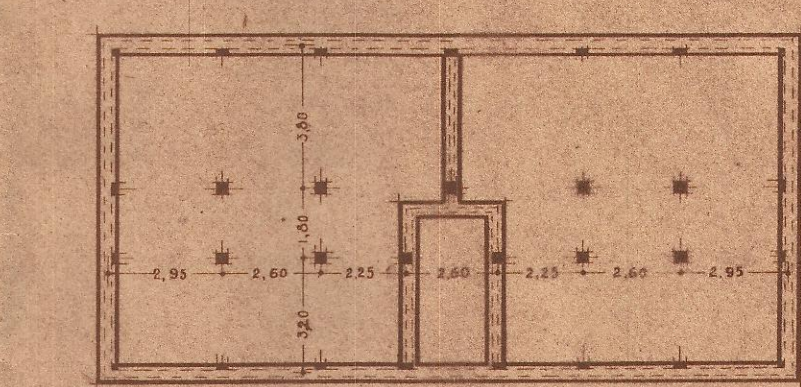

PLANTA DE CIMENTO
E/CA/1:200

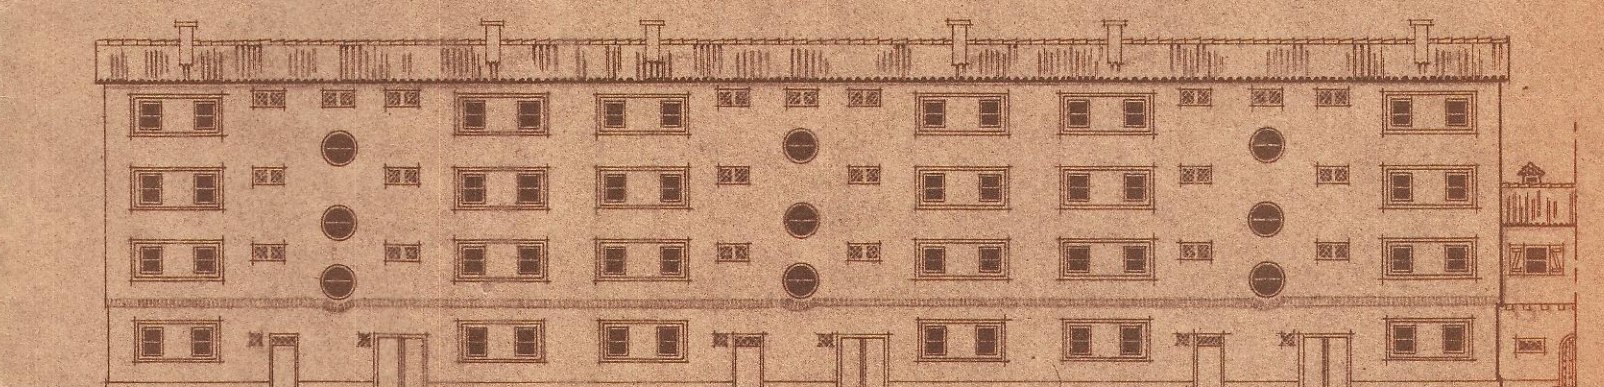

ALZADO DE CONJUNTO

E/CA/1:300