




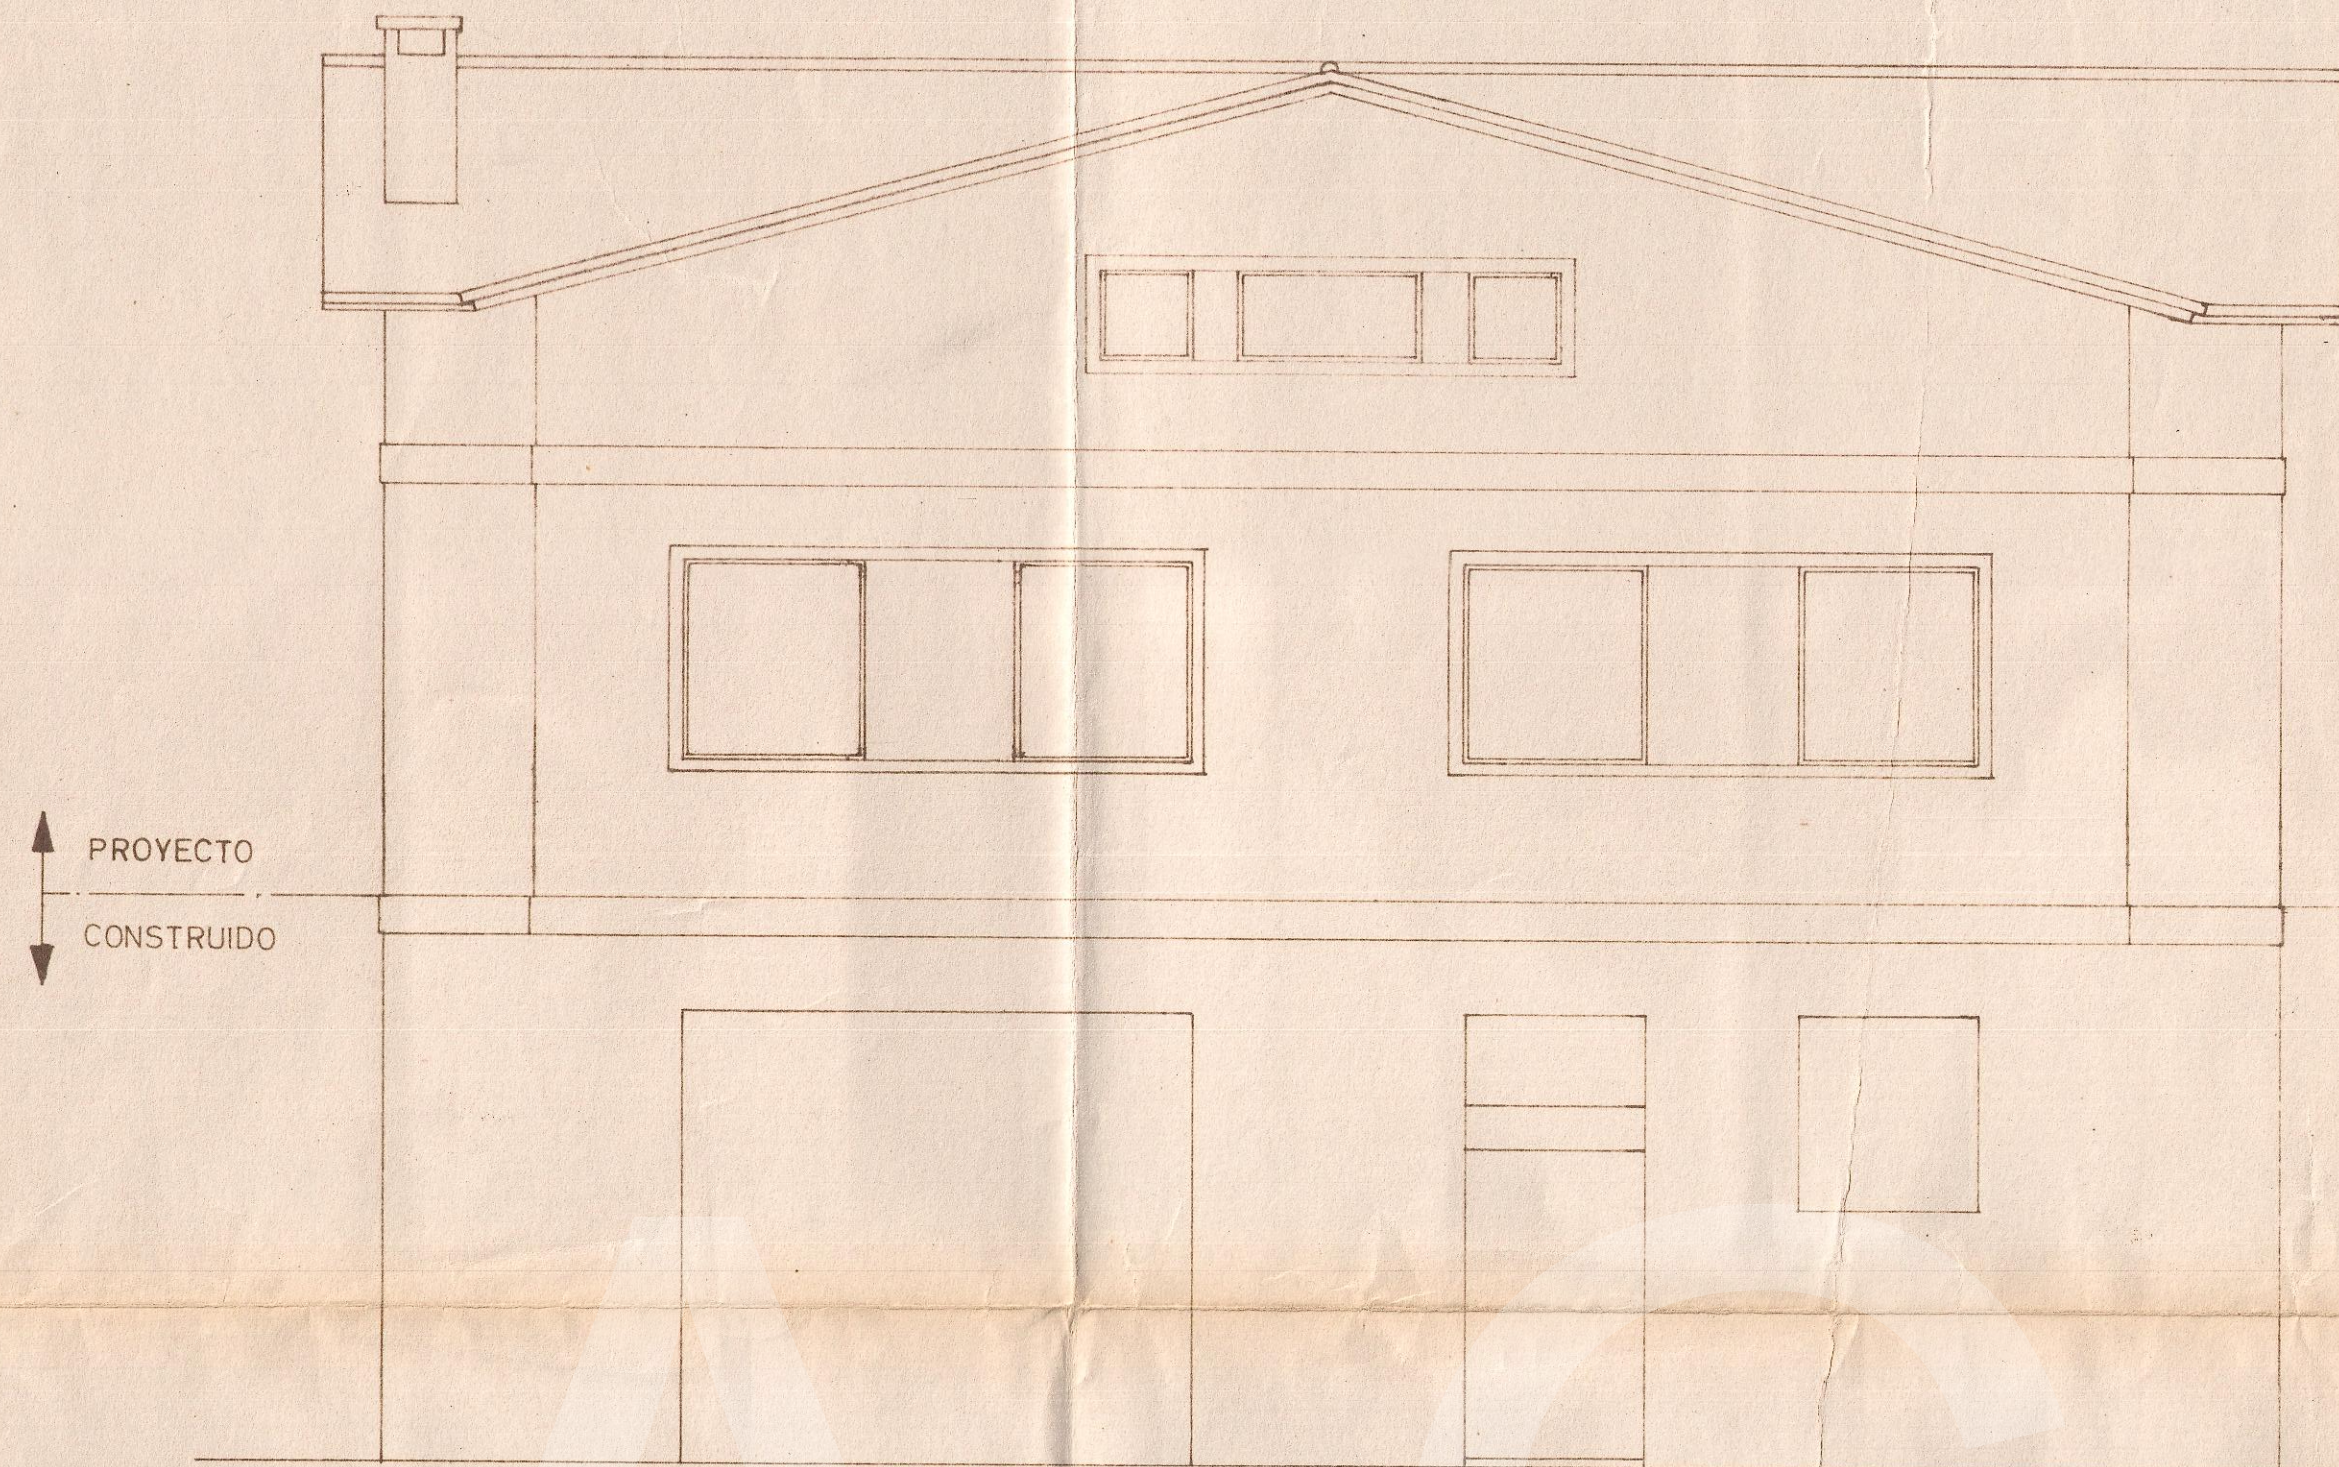


Fachada principal (Este)

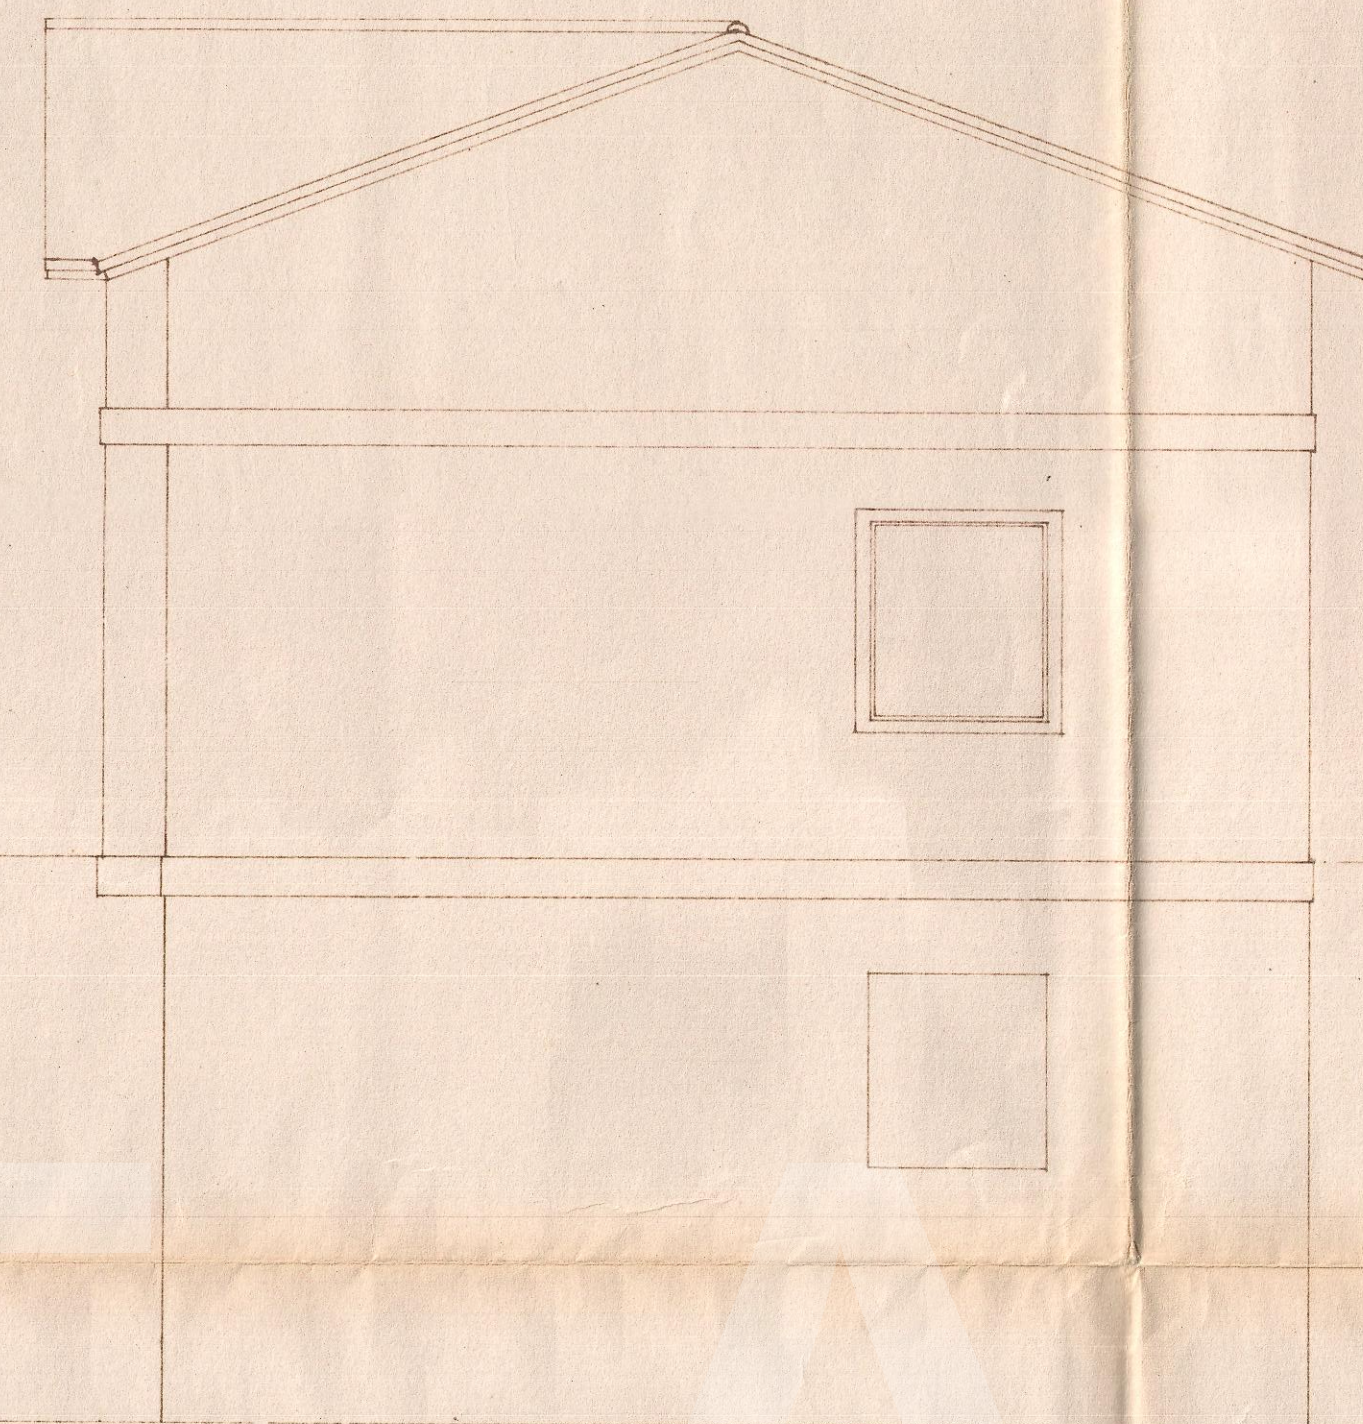


Fachada lateral derecha (Norte)

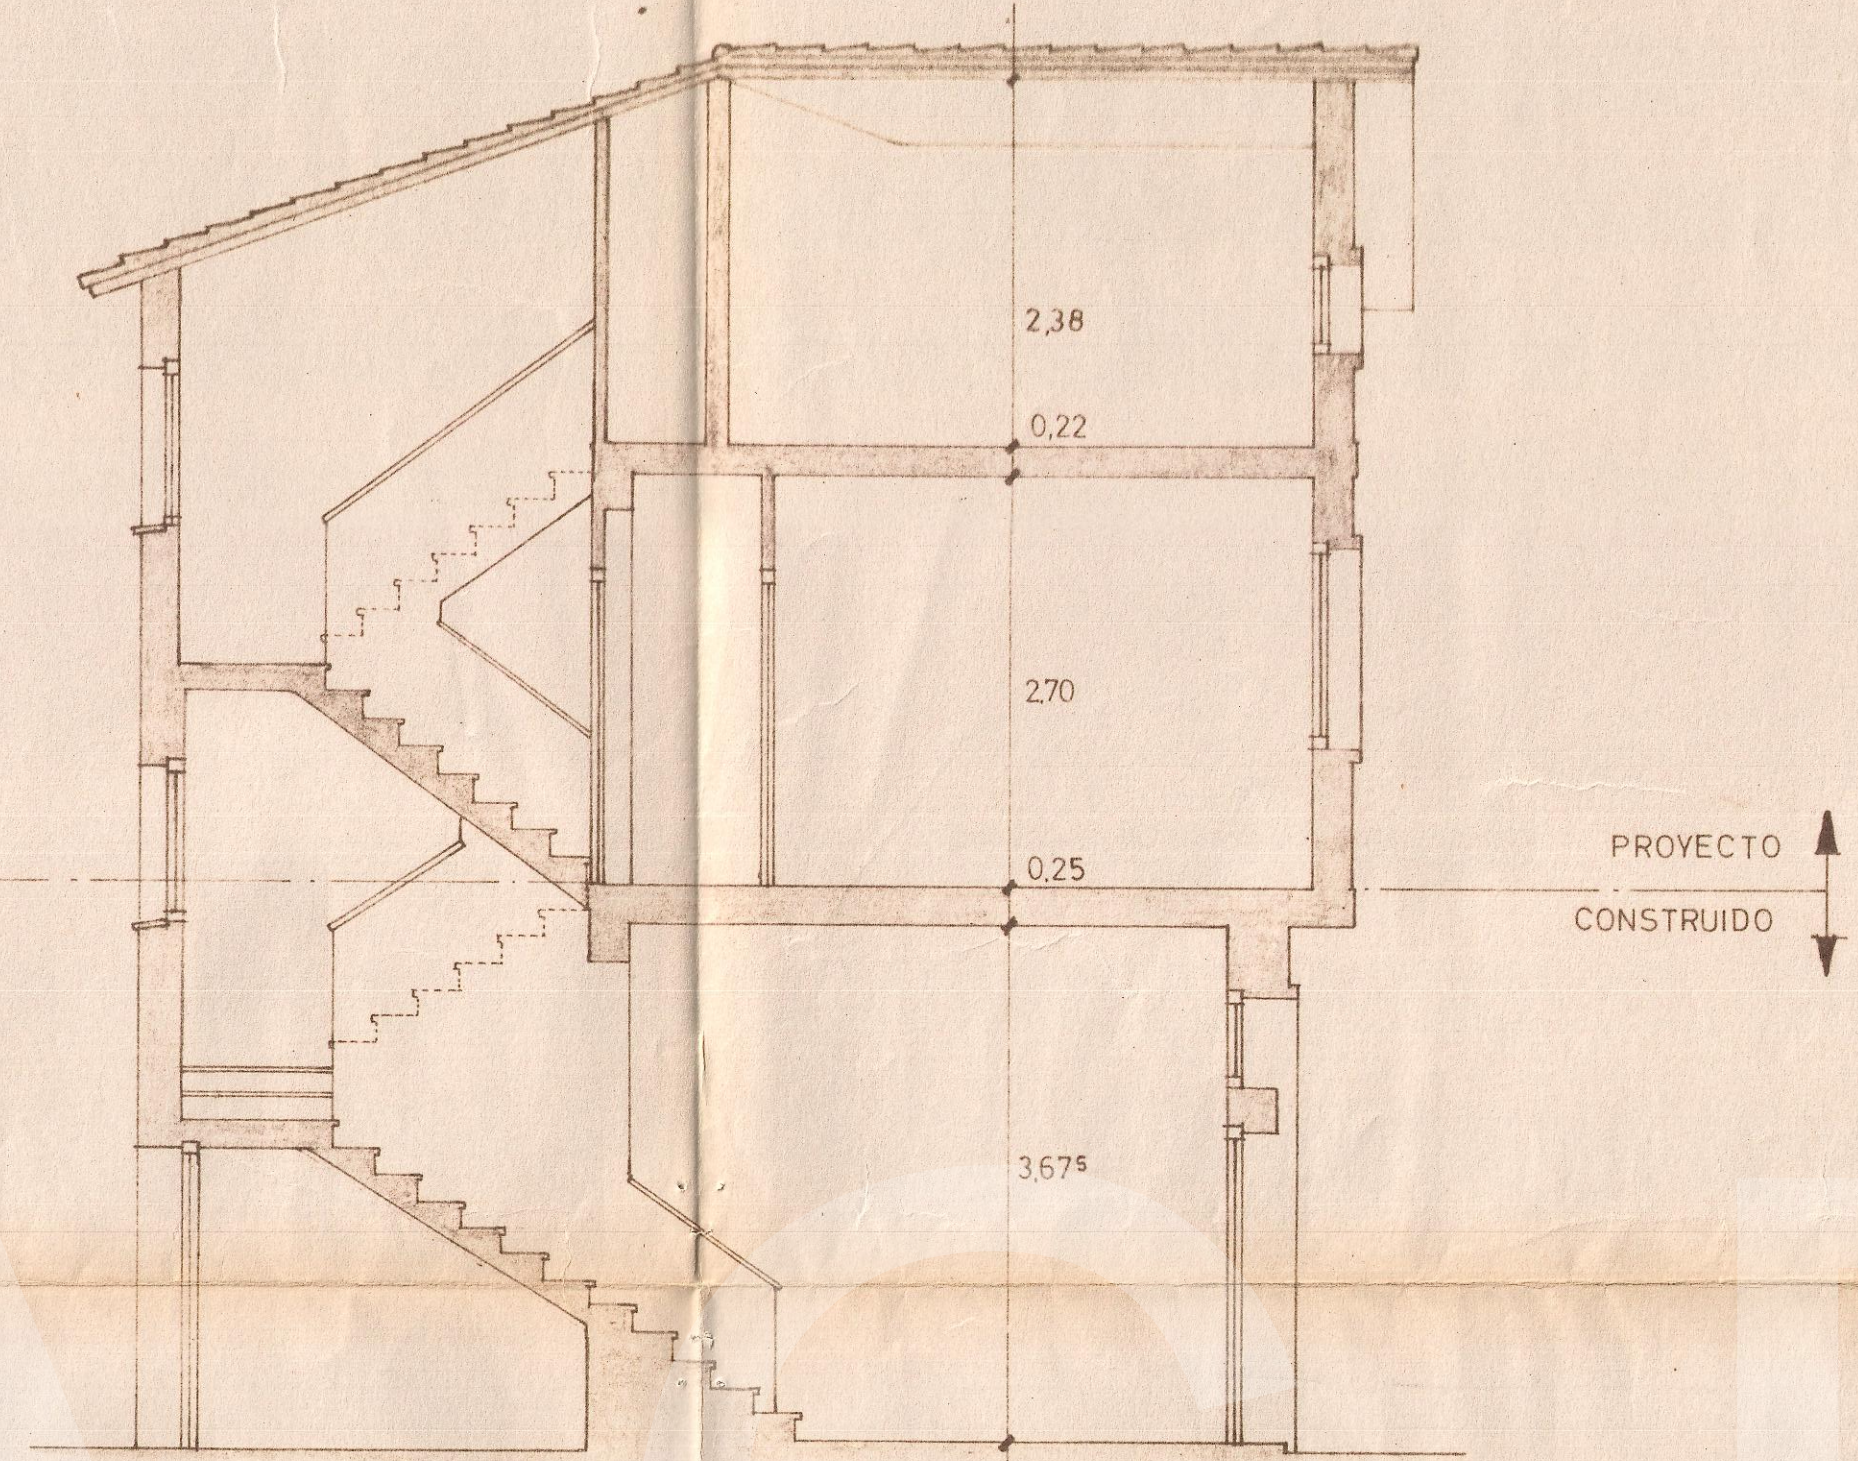


Sección transversal

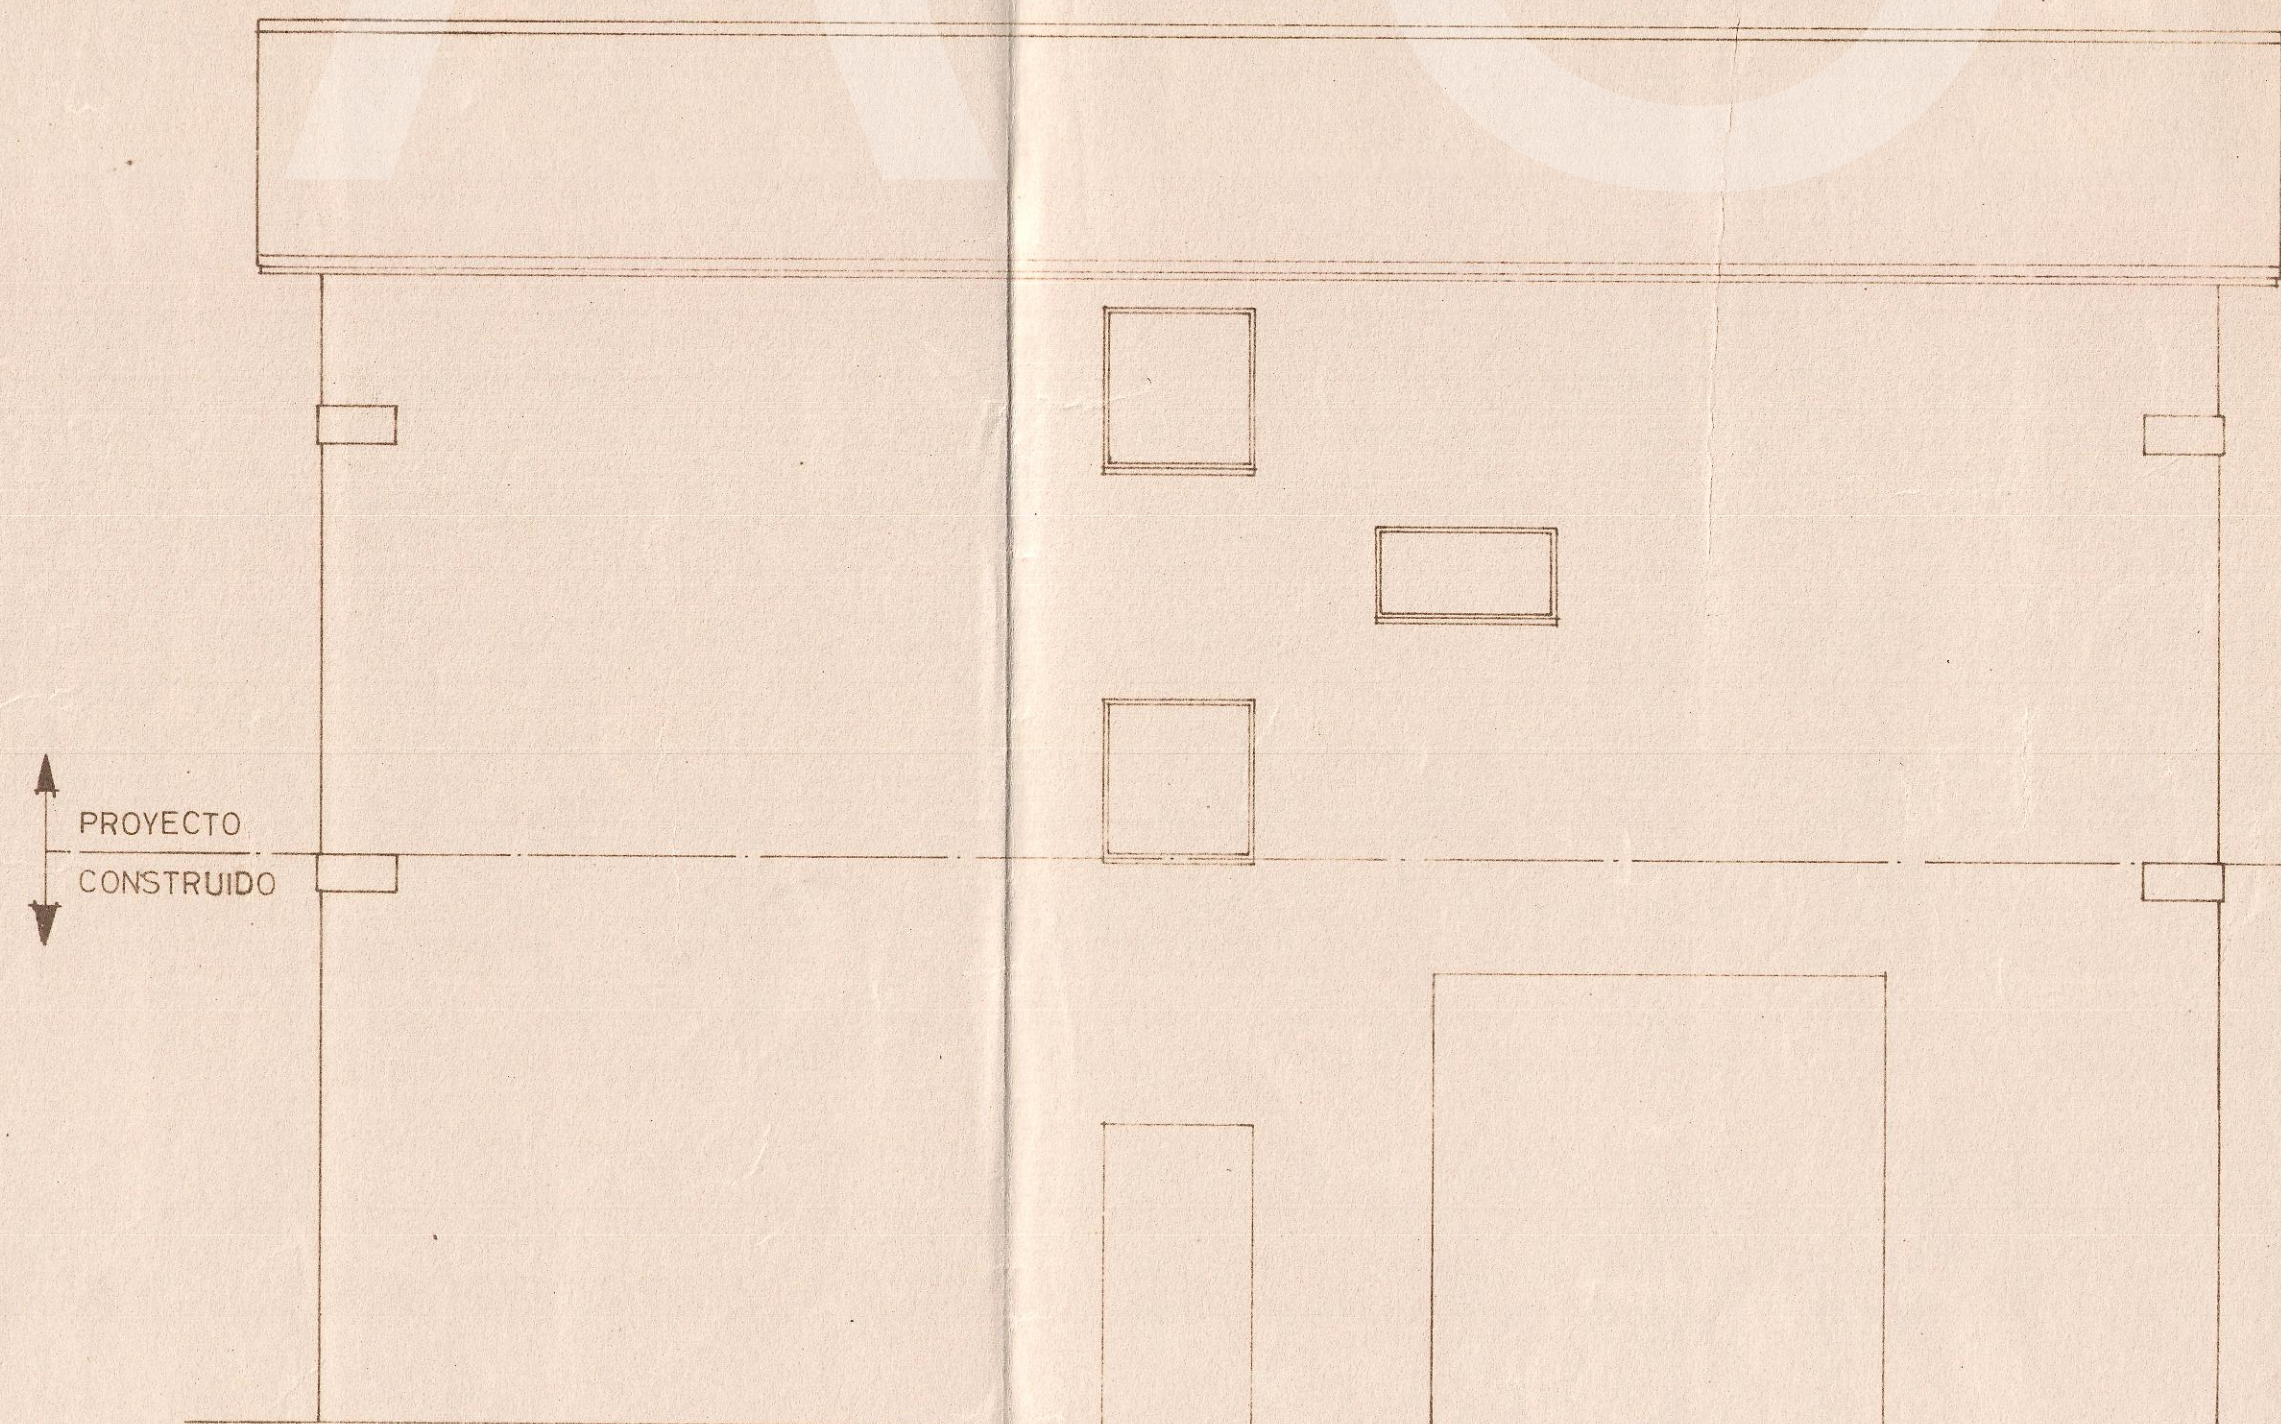

Fachada posterior (Oeste)

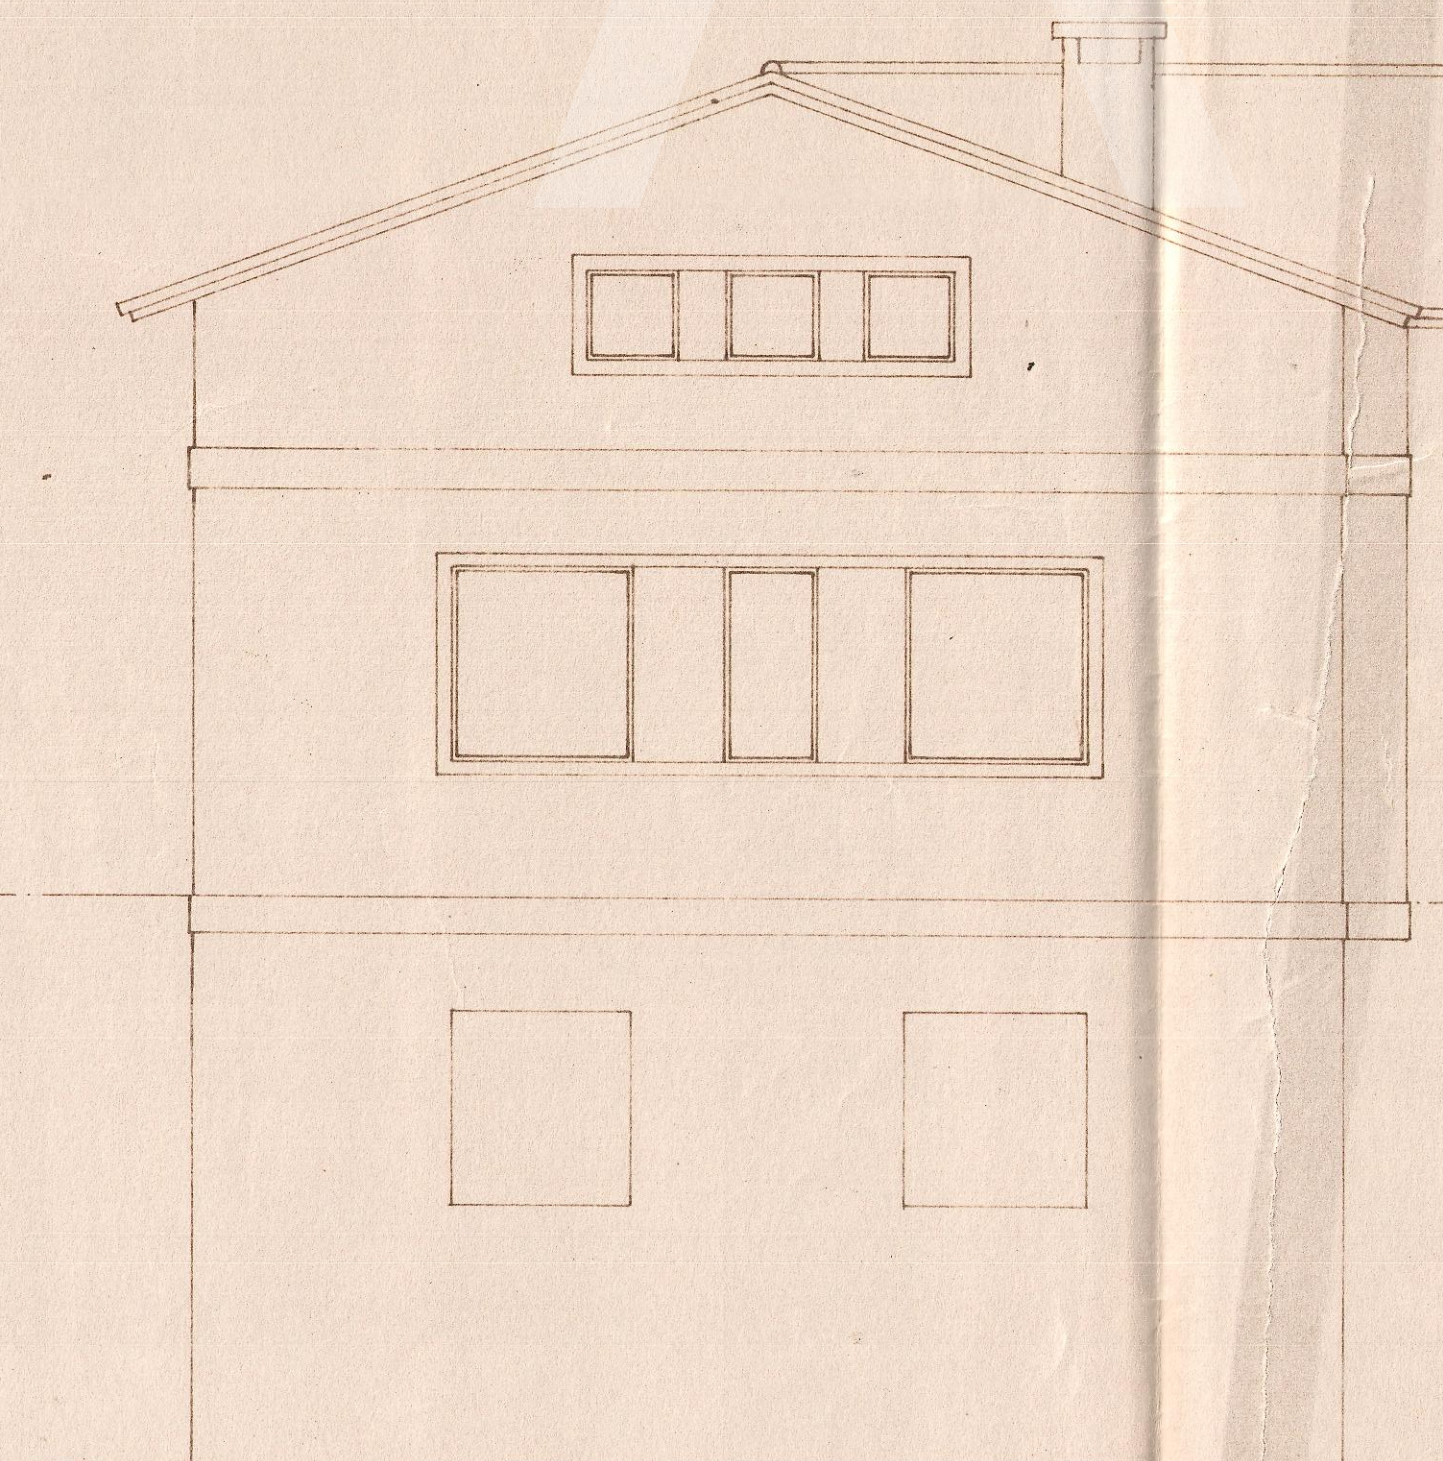

Fachada lateral izquierda (Sur)

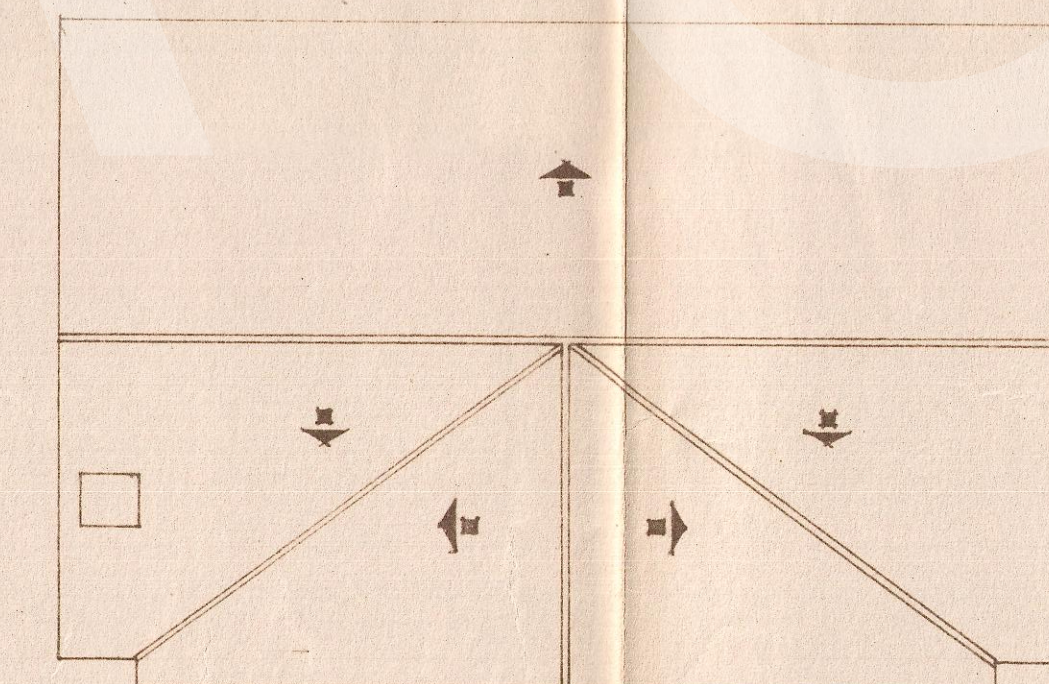

Planta de cubiertas (1:100)



Vivienda subvencionada para D. José María  
Guembe F. de Mendivil, en Artajona (Navarra)  
Fachadas (1:50)

