

Escala 1:50

PISO. 2º

"Casa Manolo"


C/ Ulibarrena

Peralta

Navarra

Interesado

Manuel Busto

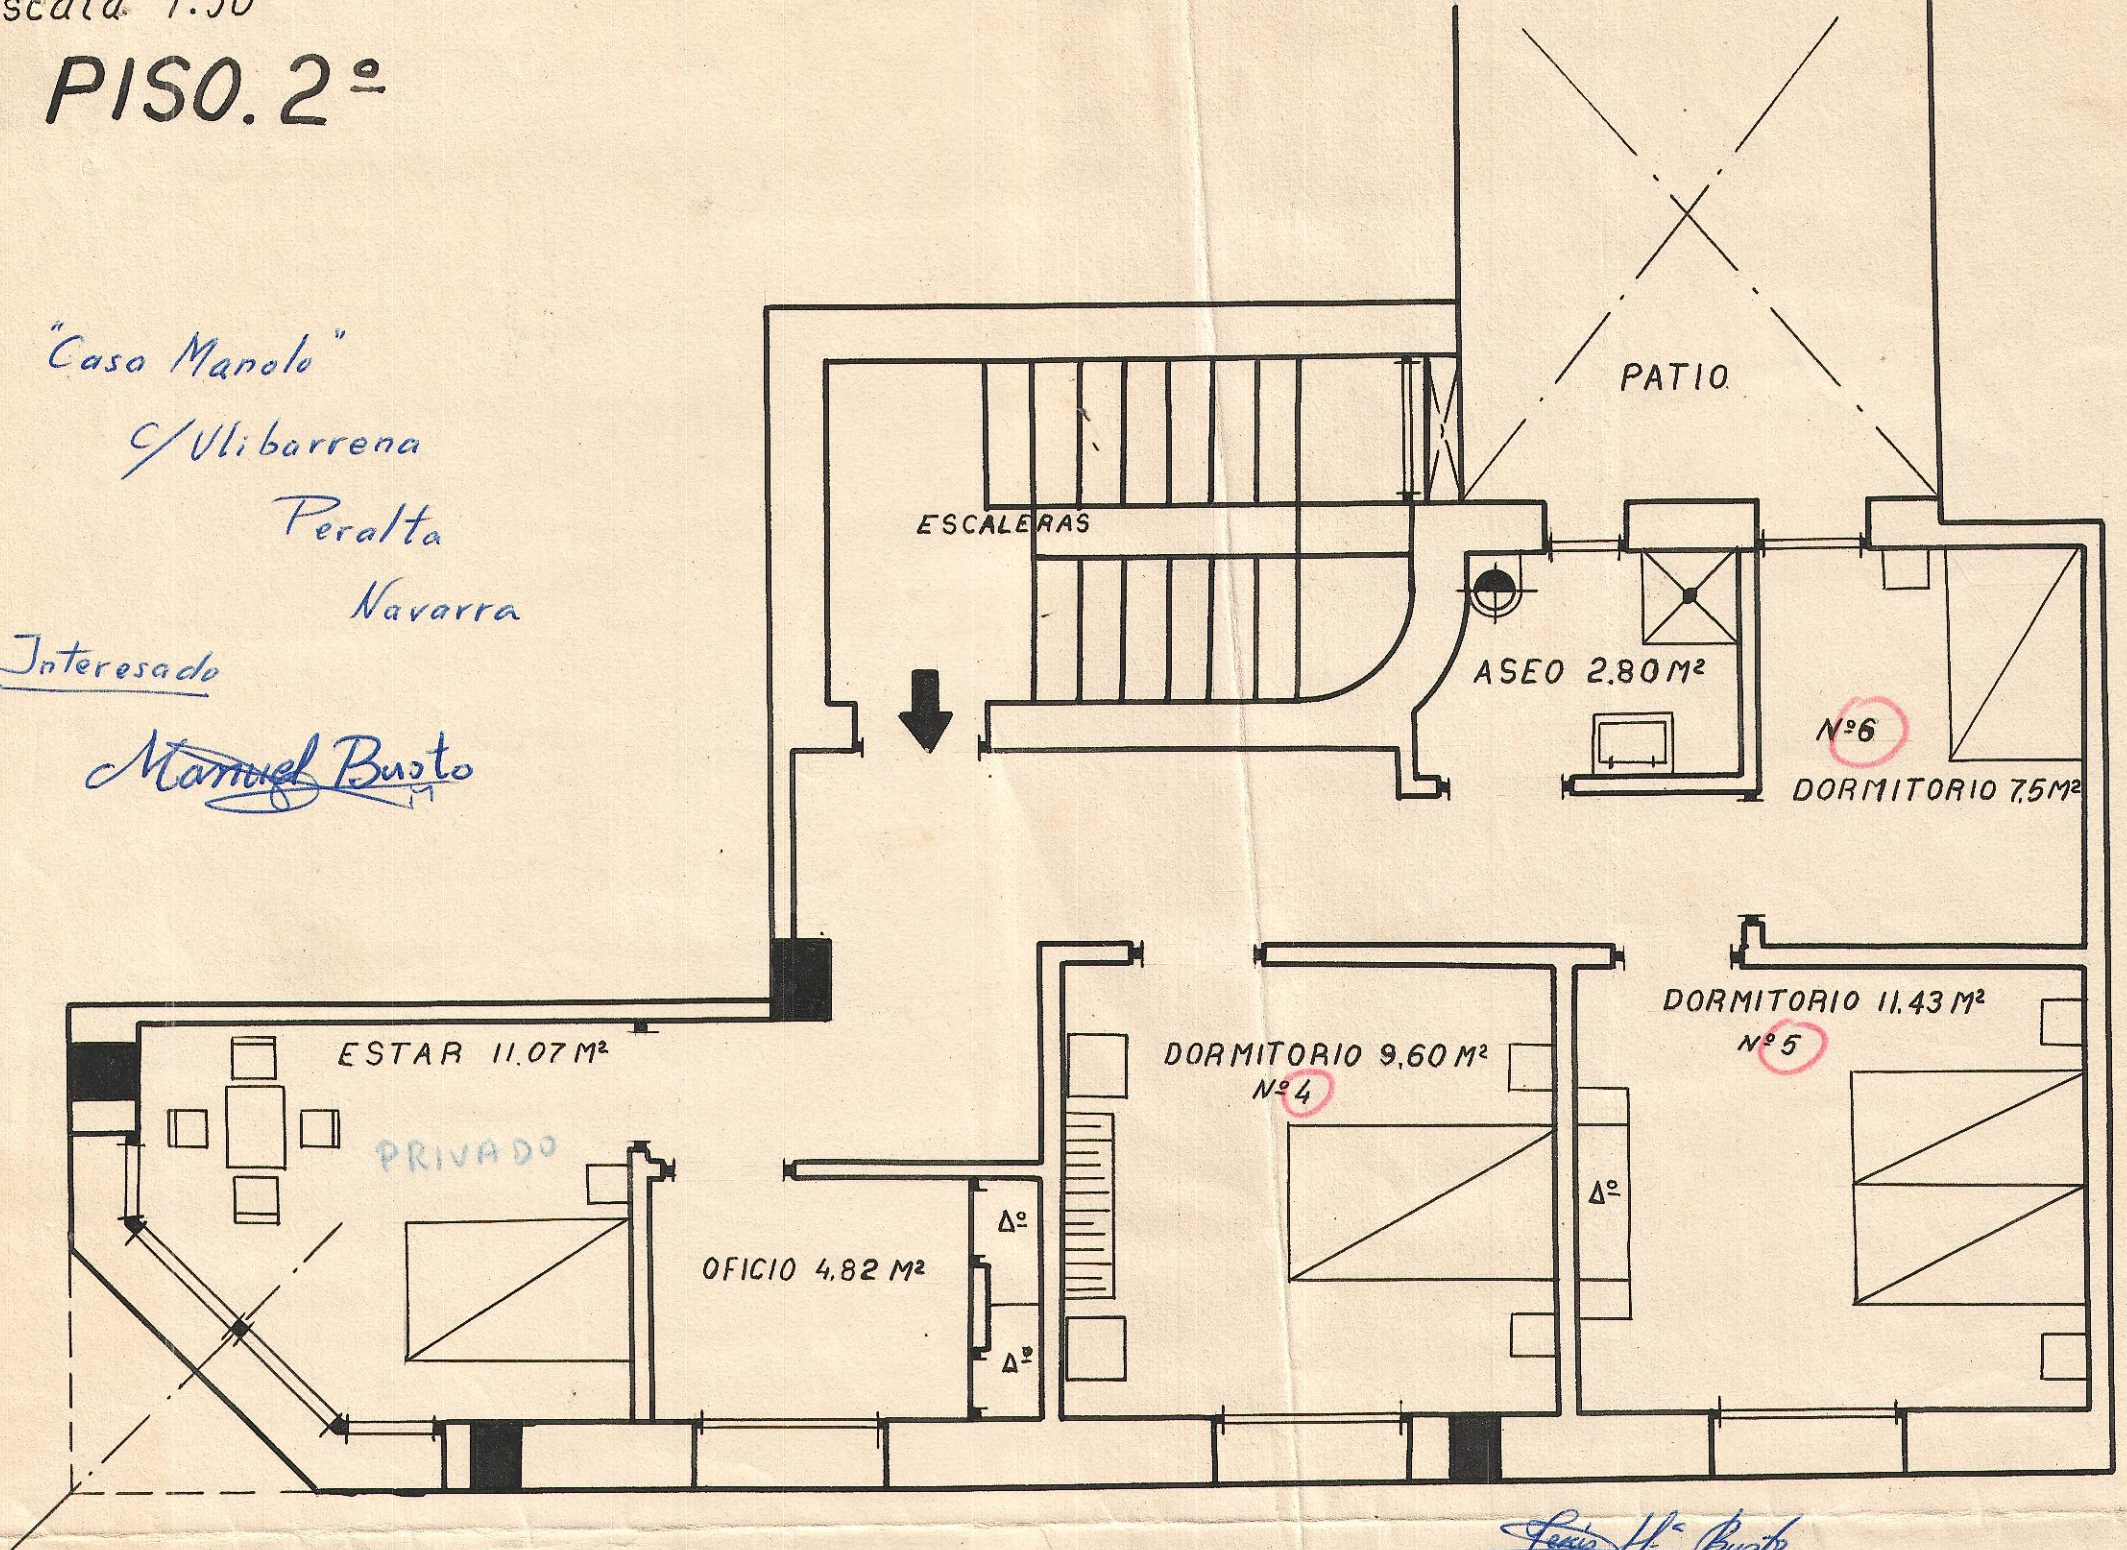

Manuel Busto