


Escala 1:50

# PISO. 1º

Calle del Cortijo

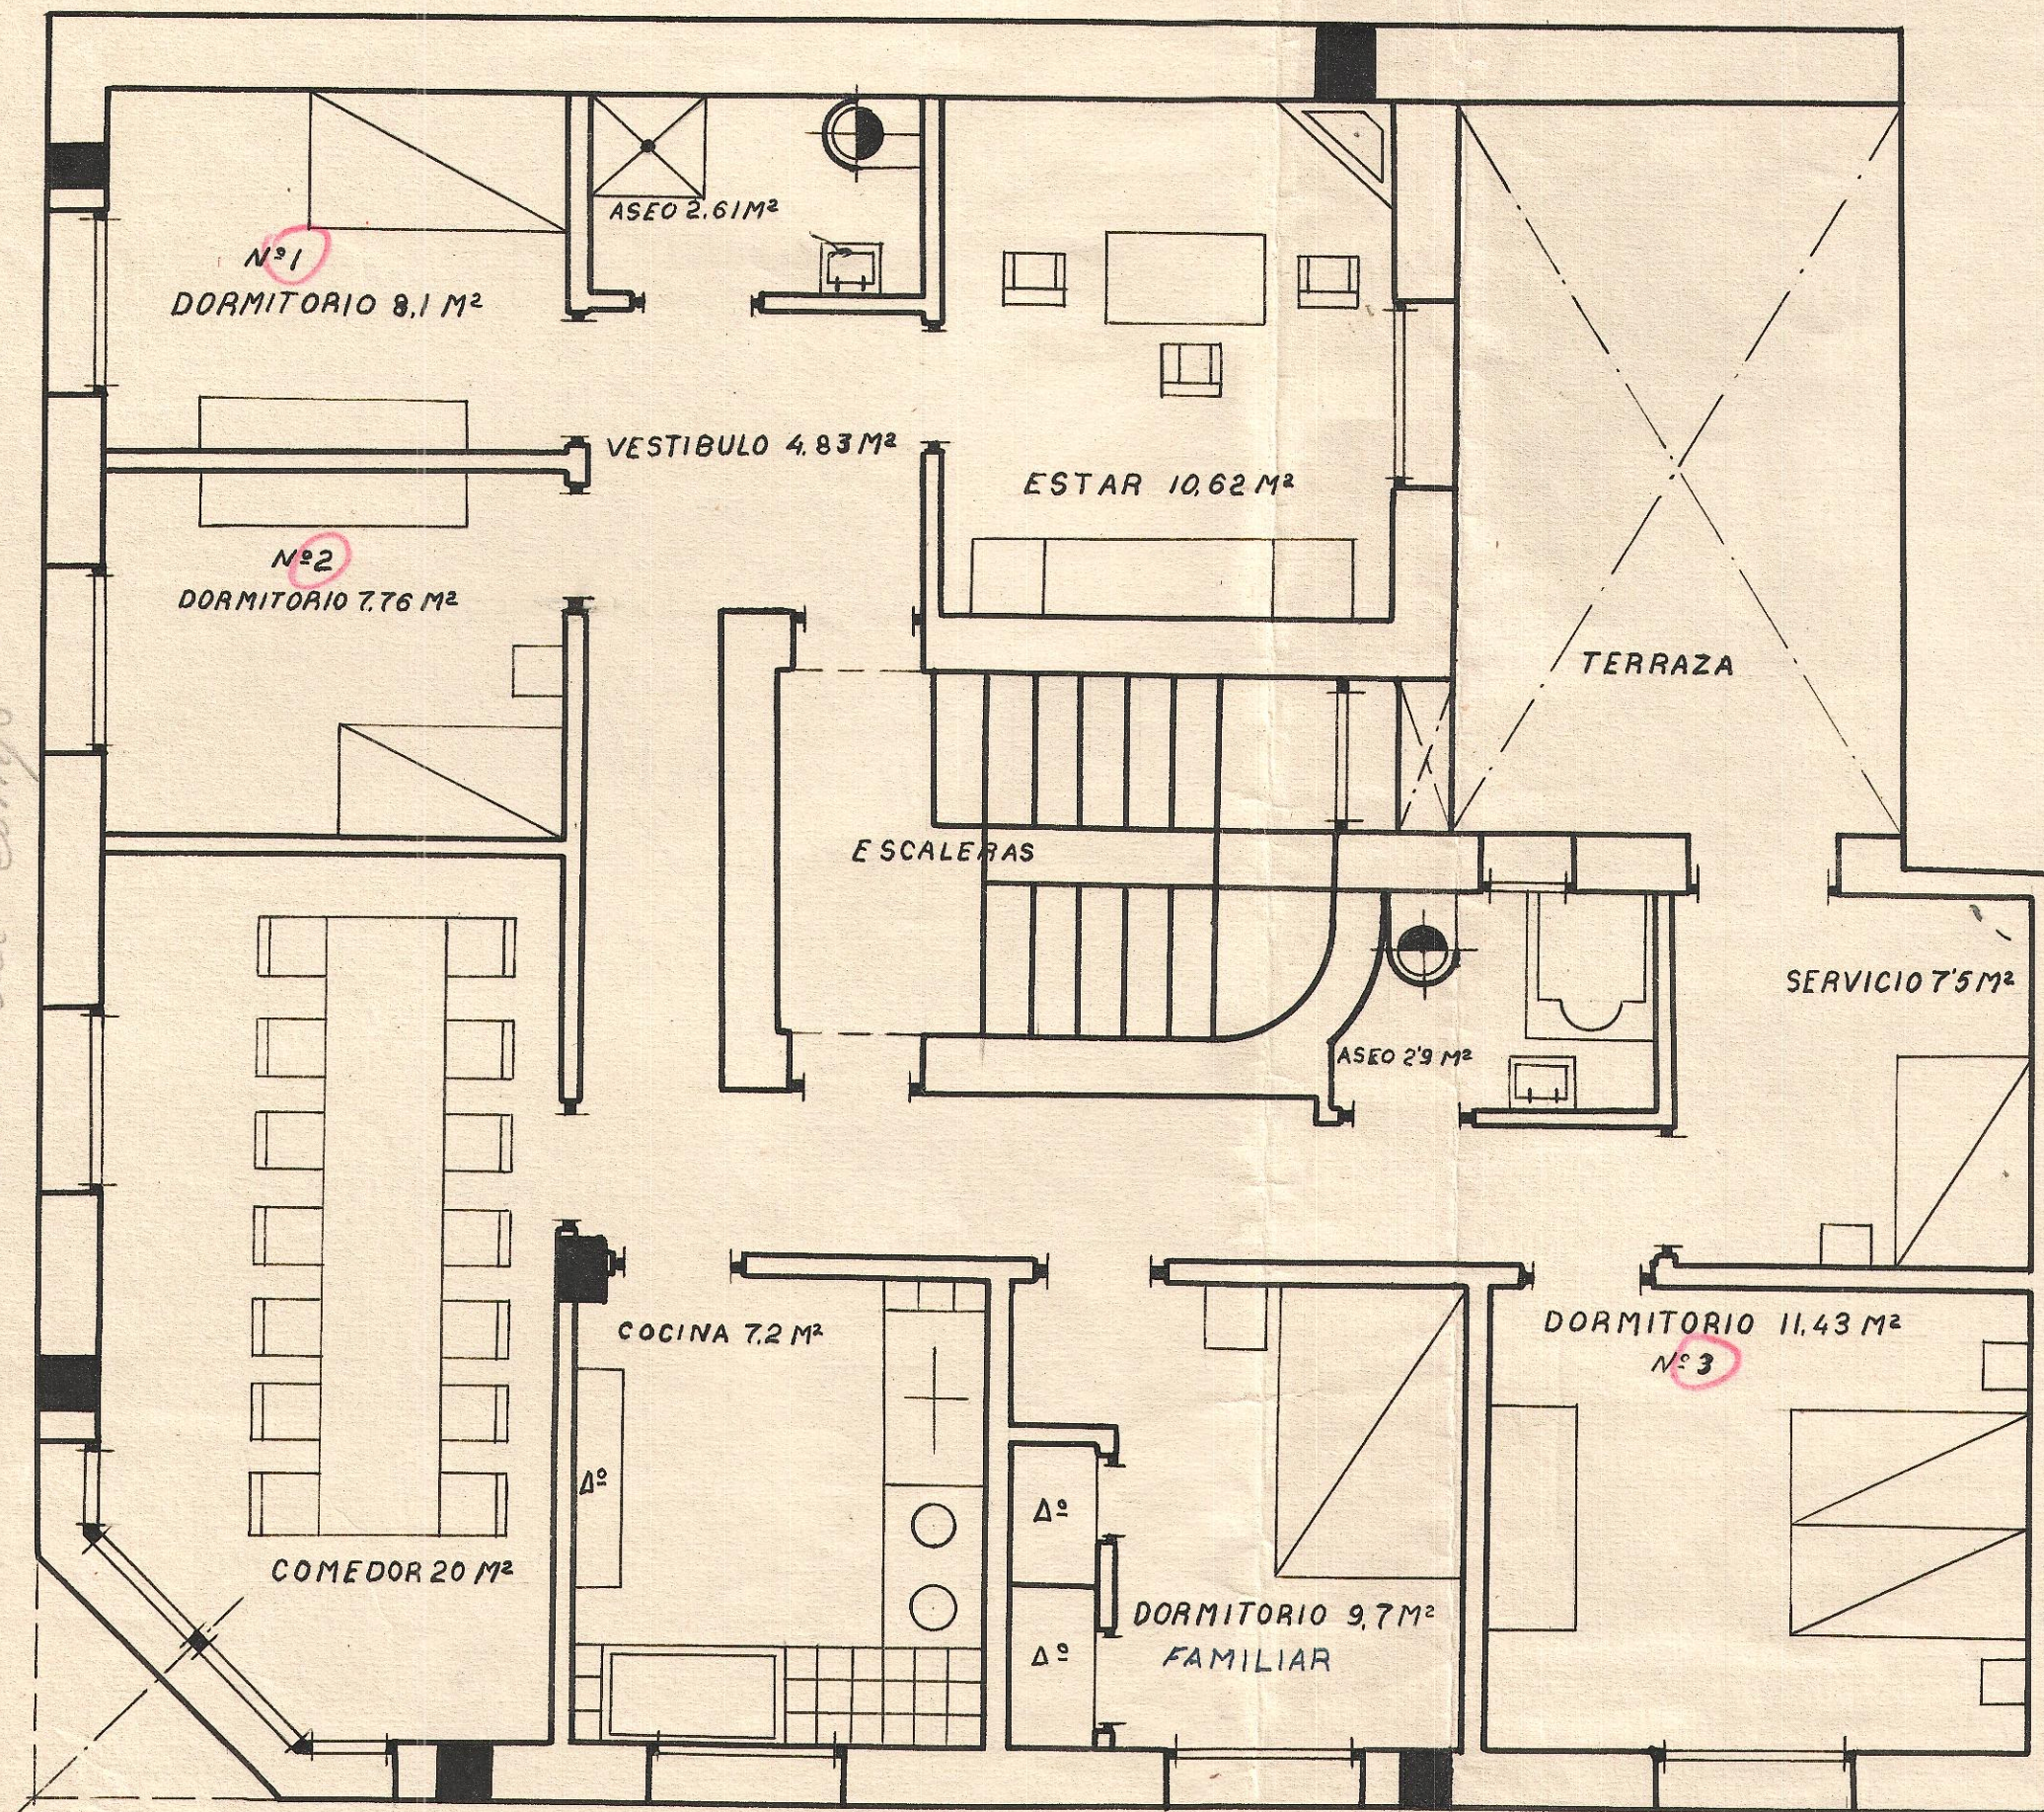

"Casa Manolo"  
C/ Ulibarrena  
Peralta  
Navarra

Interesado

Manuel Busto

Luis H. Busto