


# Proyecto de vivienda doble para los Sres. Etxerra Hnos.




Auto y aprobado por la  
 J. Provincial de la  
 P. de Navarra.  
 Pamplona 14 de Febrero de 1946  
 M. B.  
 El Fiscal Provincial

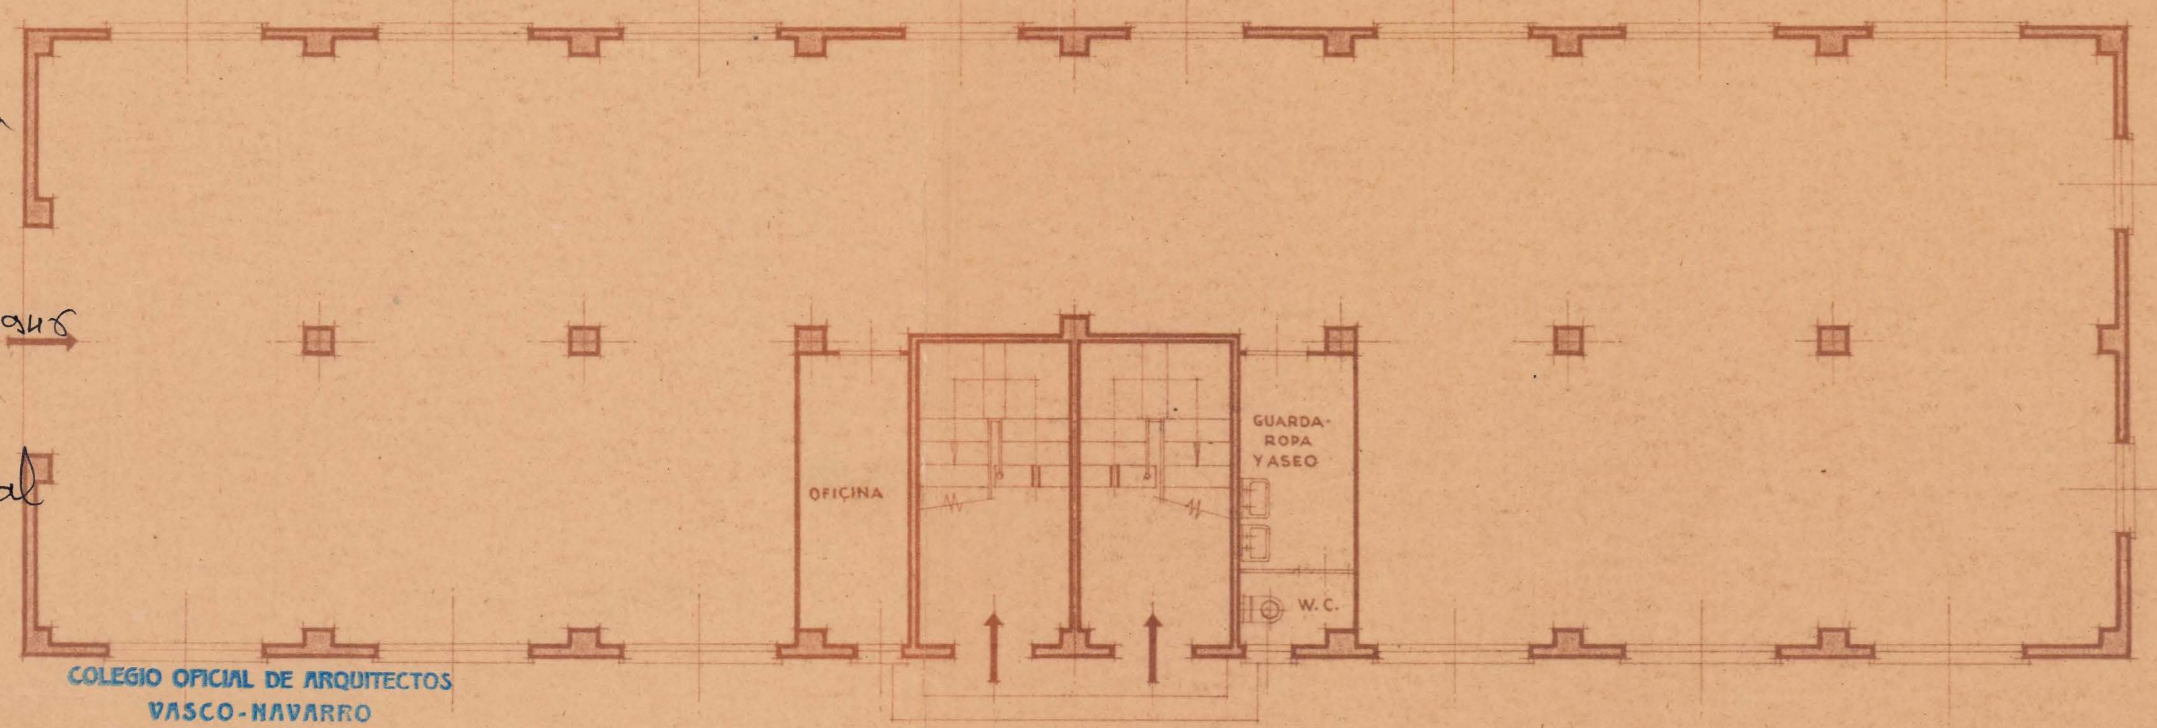

COLEGIO OFICIAL DE ARQUITECTOS  
 VASCO-NAVARRO  
 DELEGACION DE NAVARRA  
 Registrado el 20 de Enero de 1946  
 Vº. Bº.  
 LA COMISION REVISORA


*M. B.*

Planta baja.

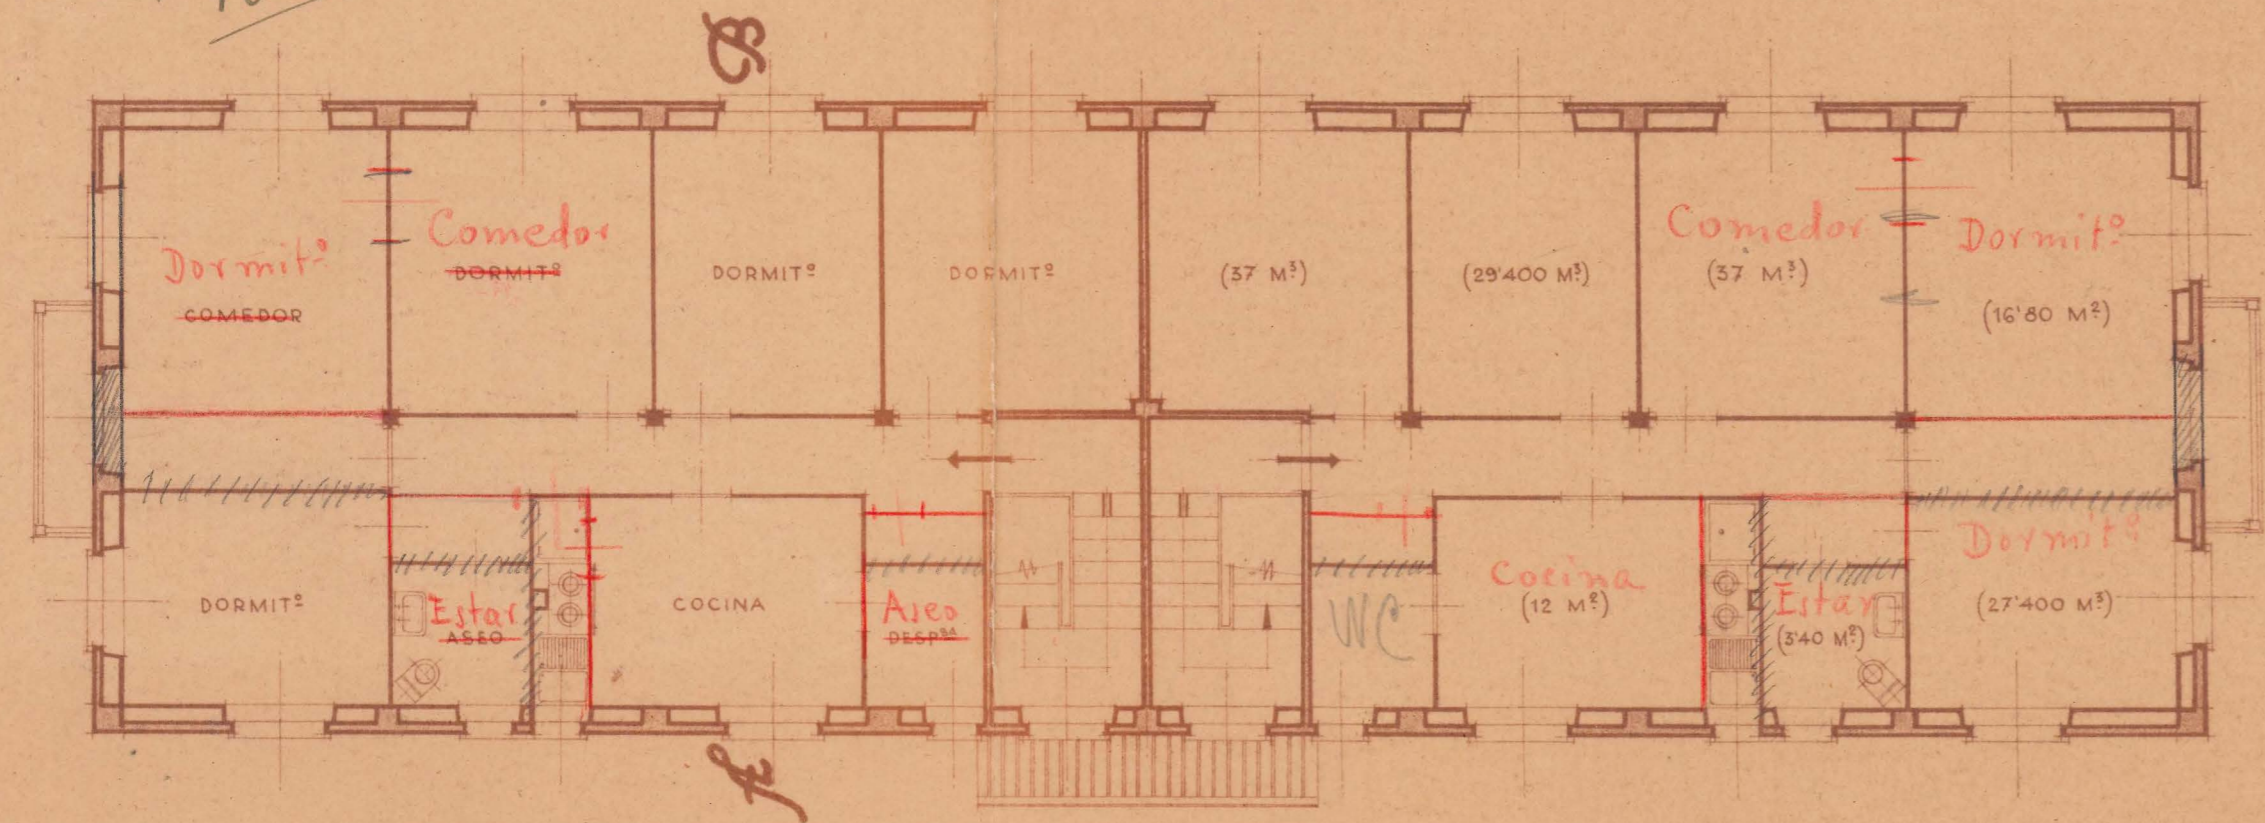


Planta de piso.


Escala 0'01. m.

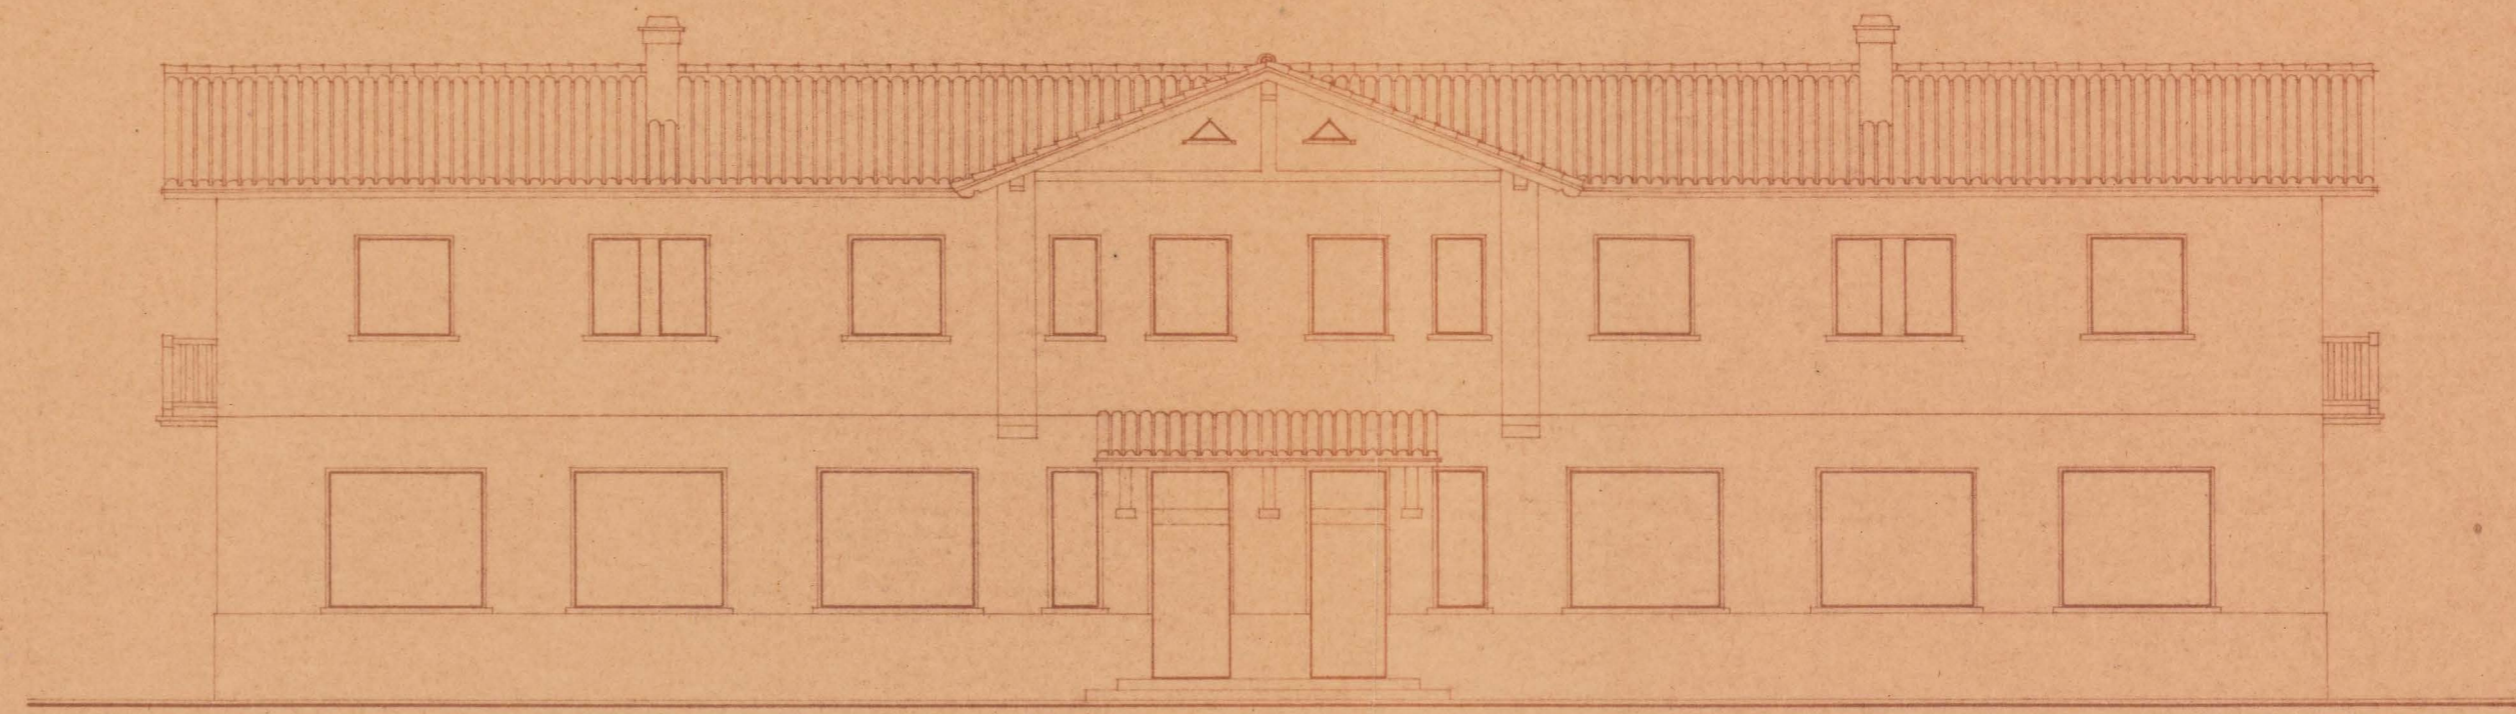


Fachada principal.

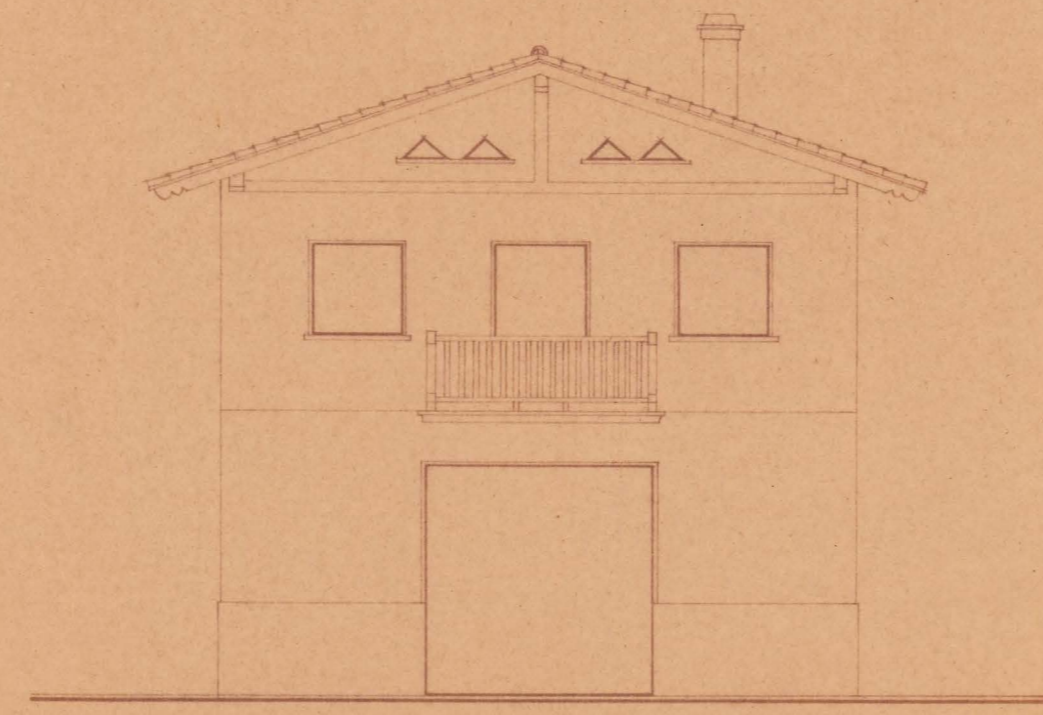

Fachada lateral.

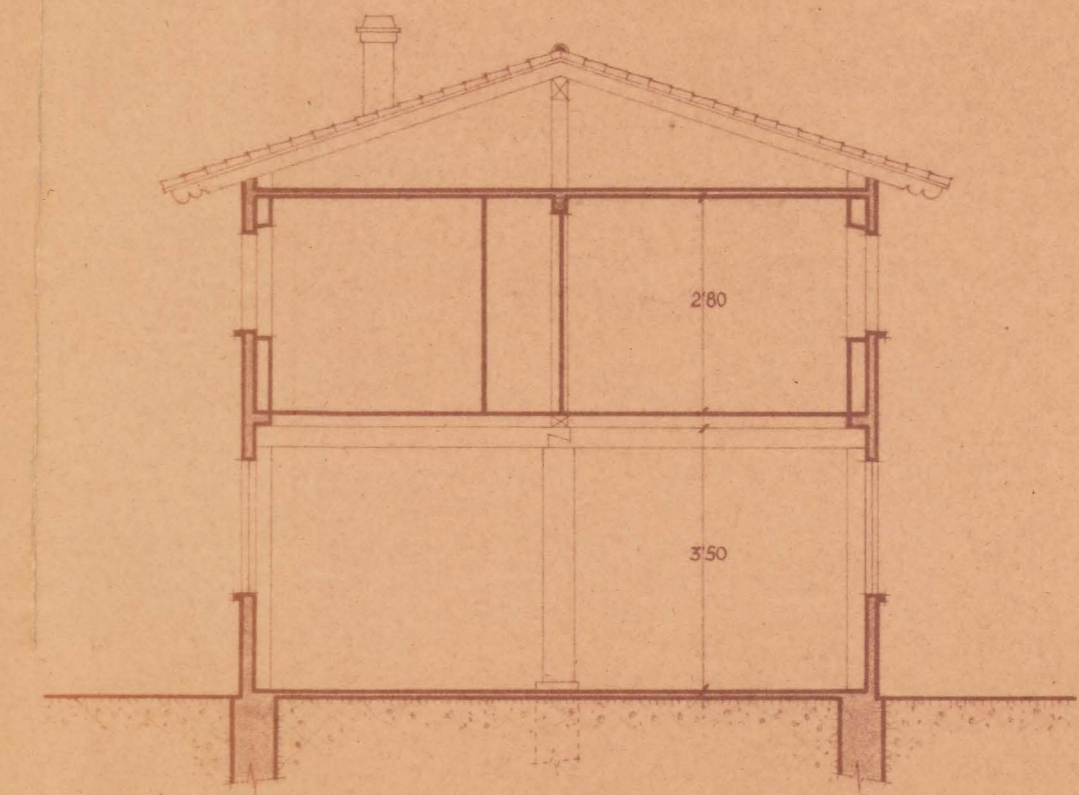

Sección ft. B.

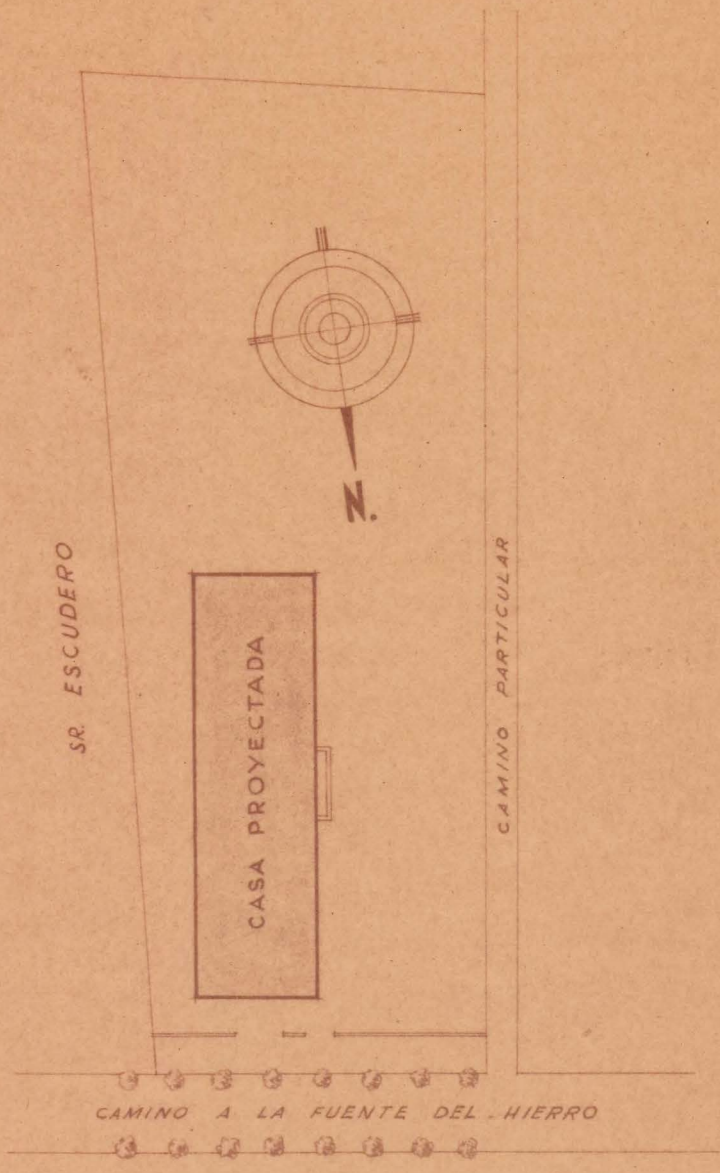

Empalme.  
 E. 0'002. m.

Pamplona, Enero de 1946  
 EL ARQUITECTO.

*M. B.*