


FONDA 1MAZ
AOIZ

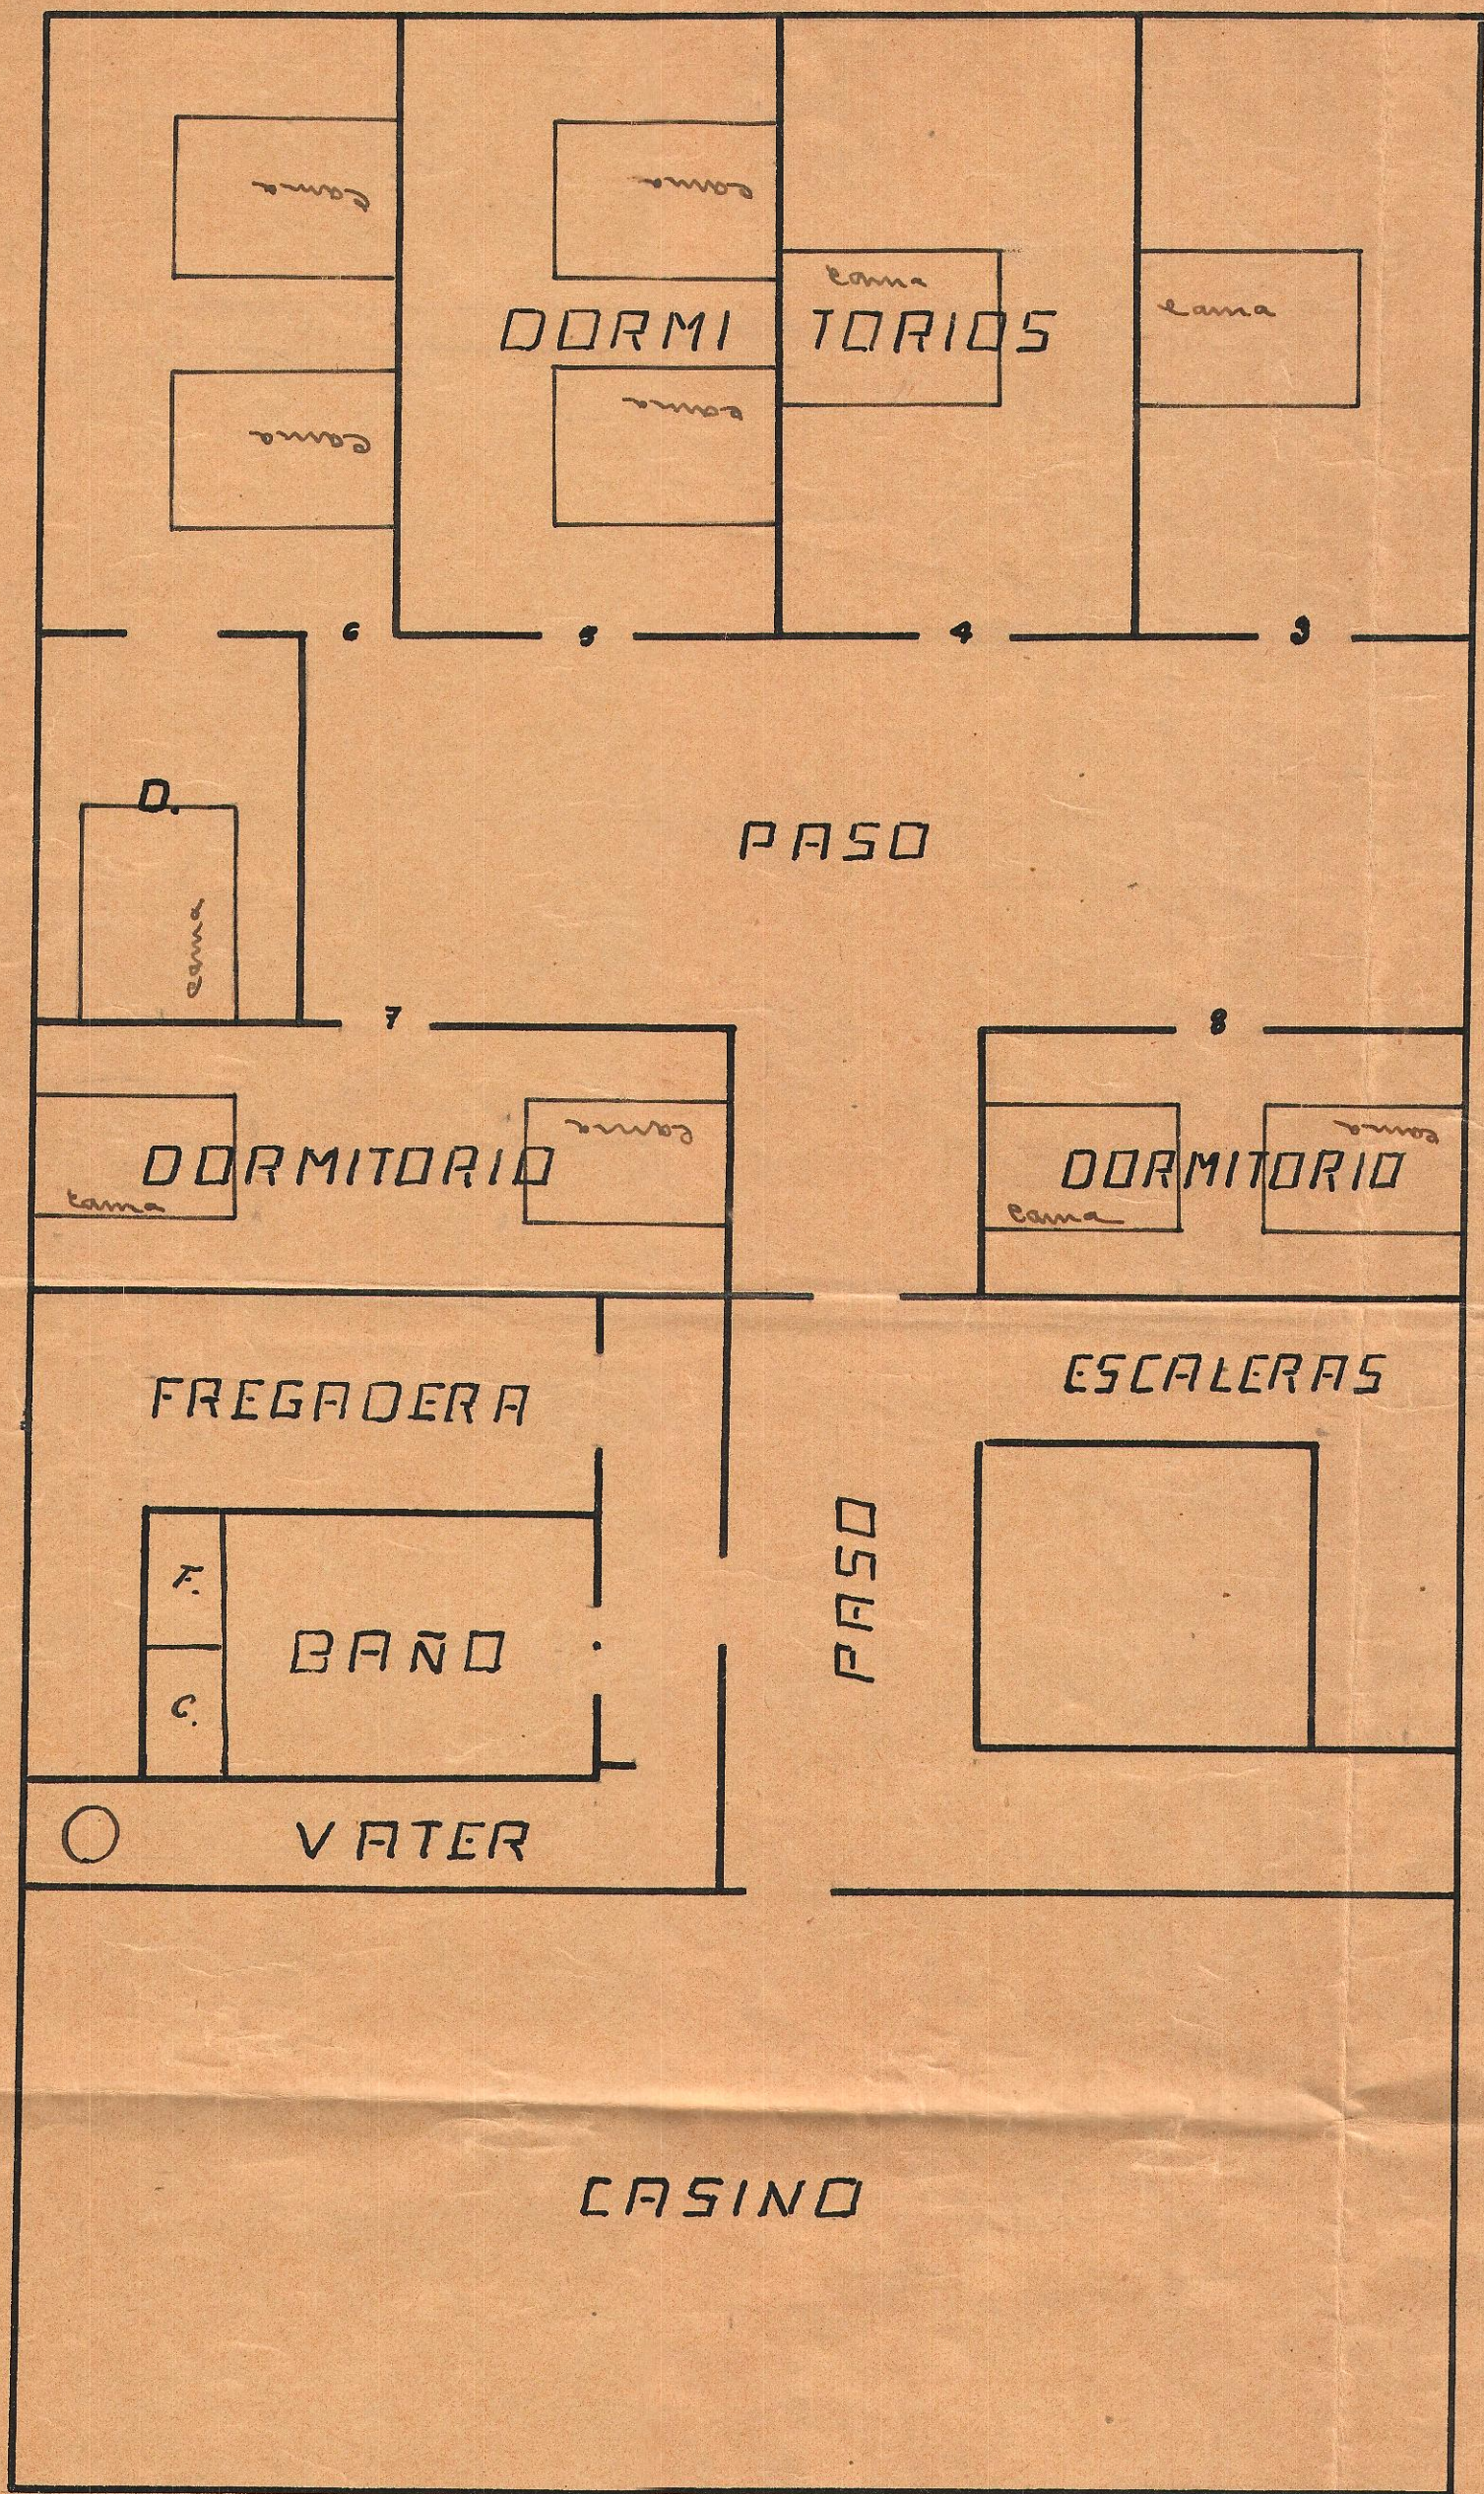

FACHADA 1º PISO