


PROYECTO • DE • ESCUELAS • EN •
• ARGUEDAS •

• OCTUBRE 1928

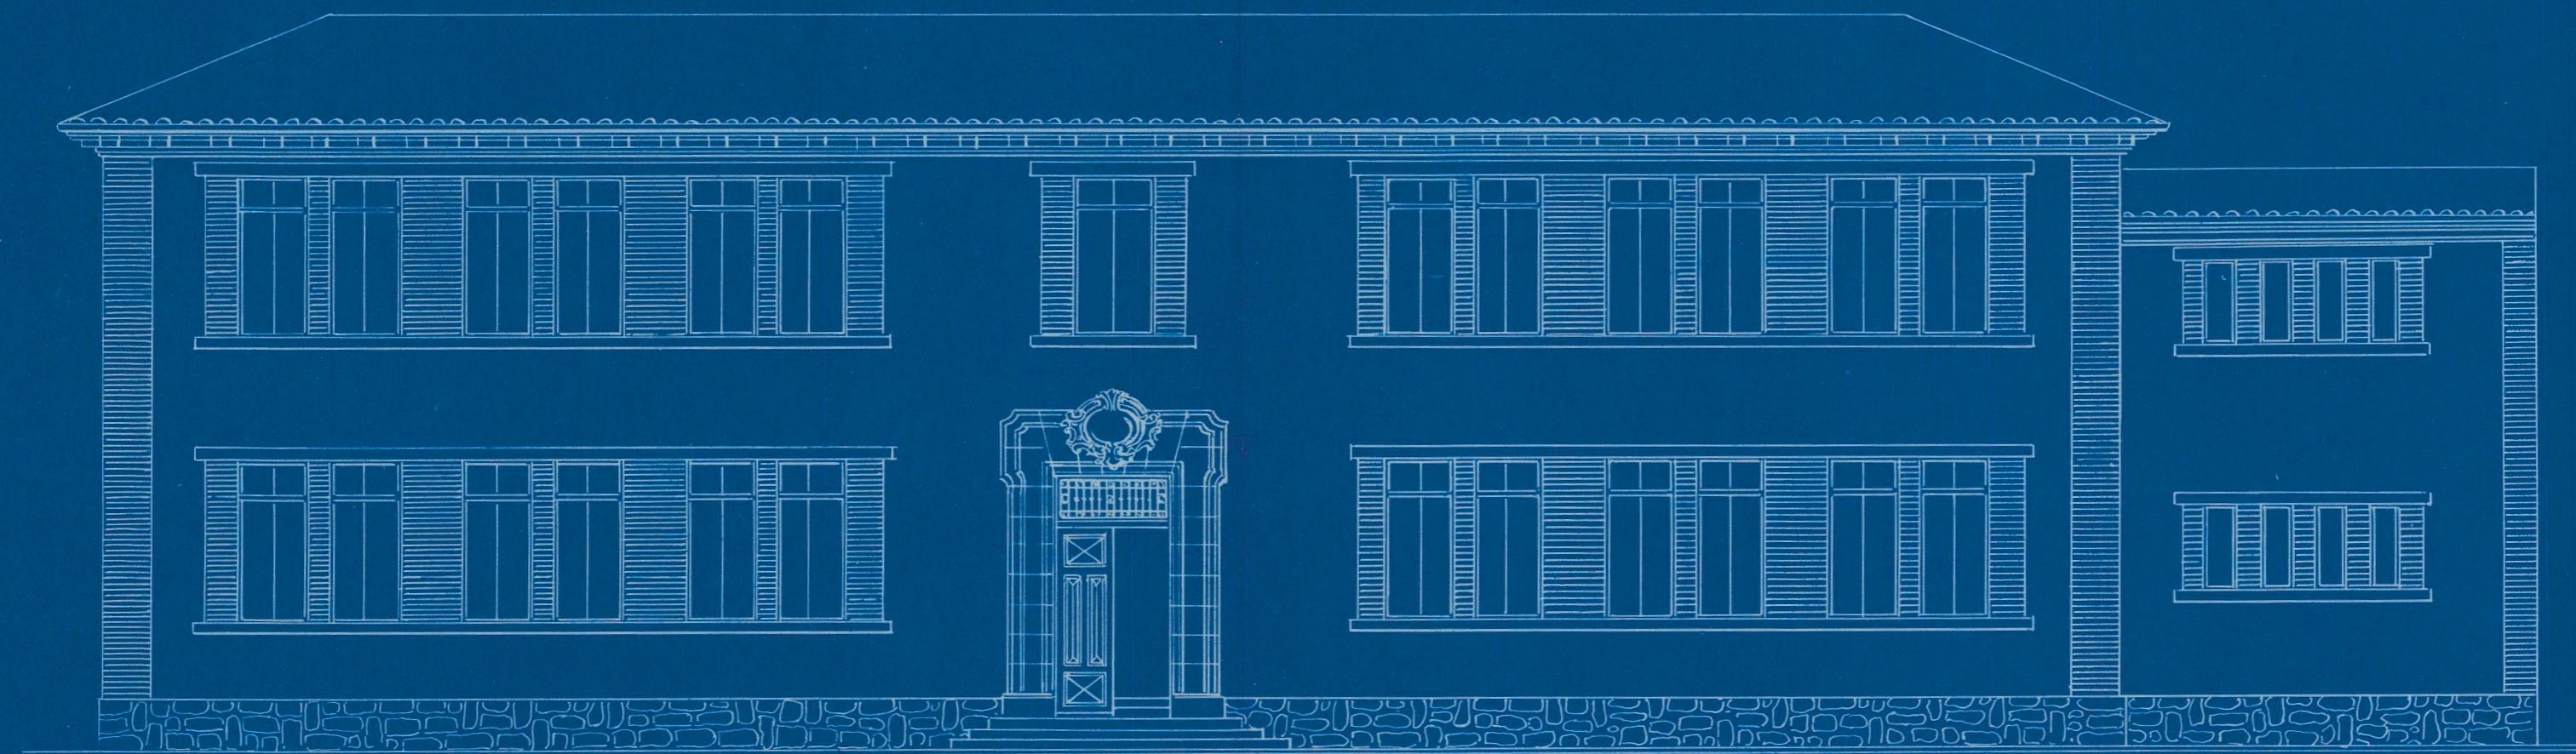

FACHADA PRINCIPAL

E. 1:100

EL ARQUITECTO