



TRANSPORTES U.S.A. DAMPLONIA



FACHADA PRINCIPAL

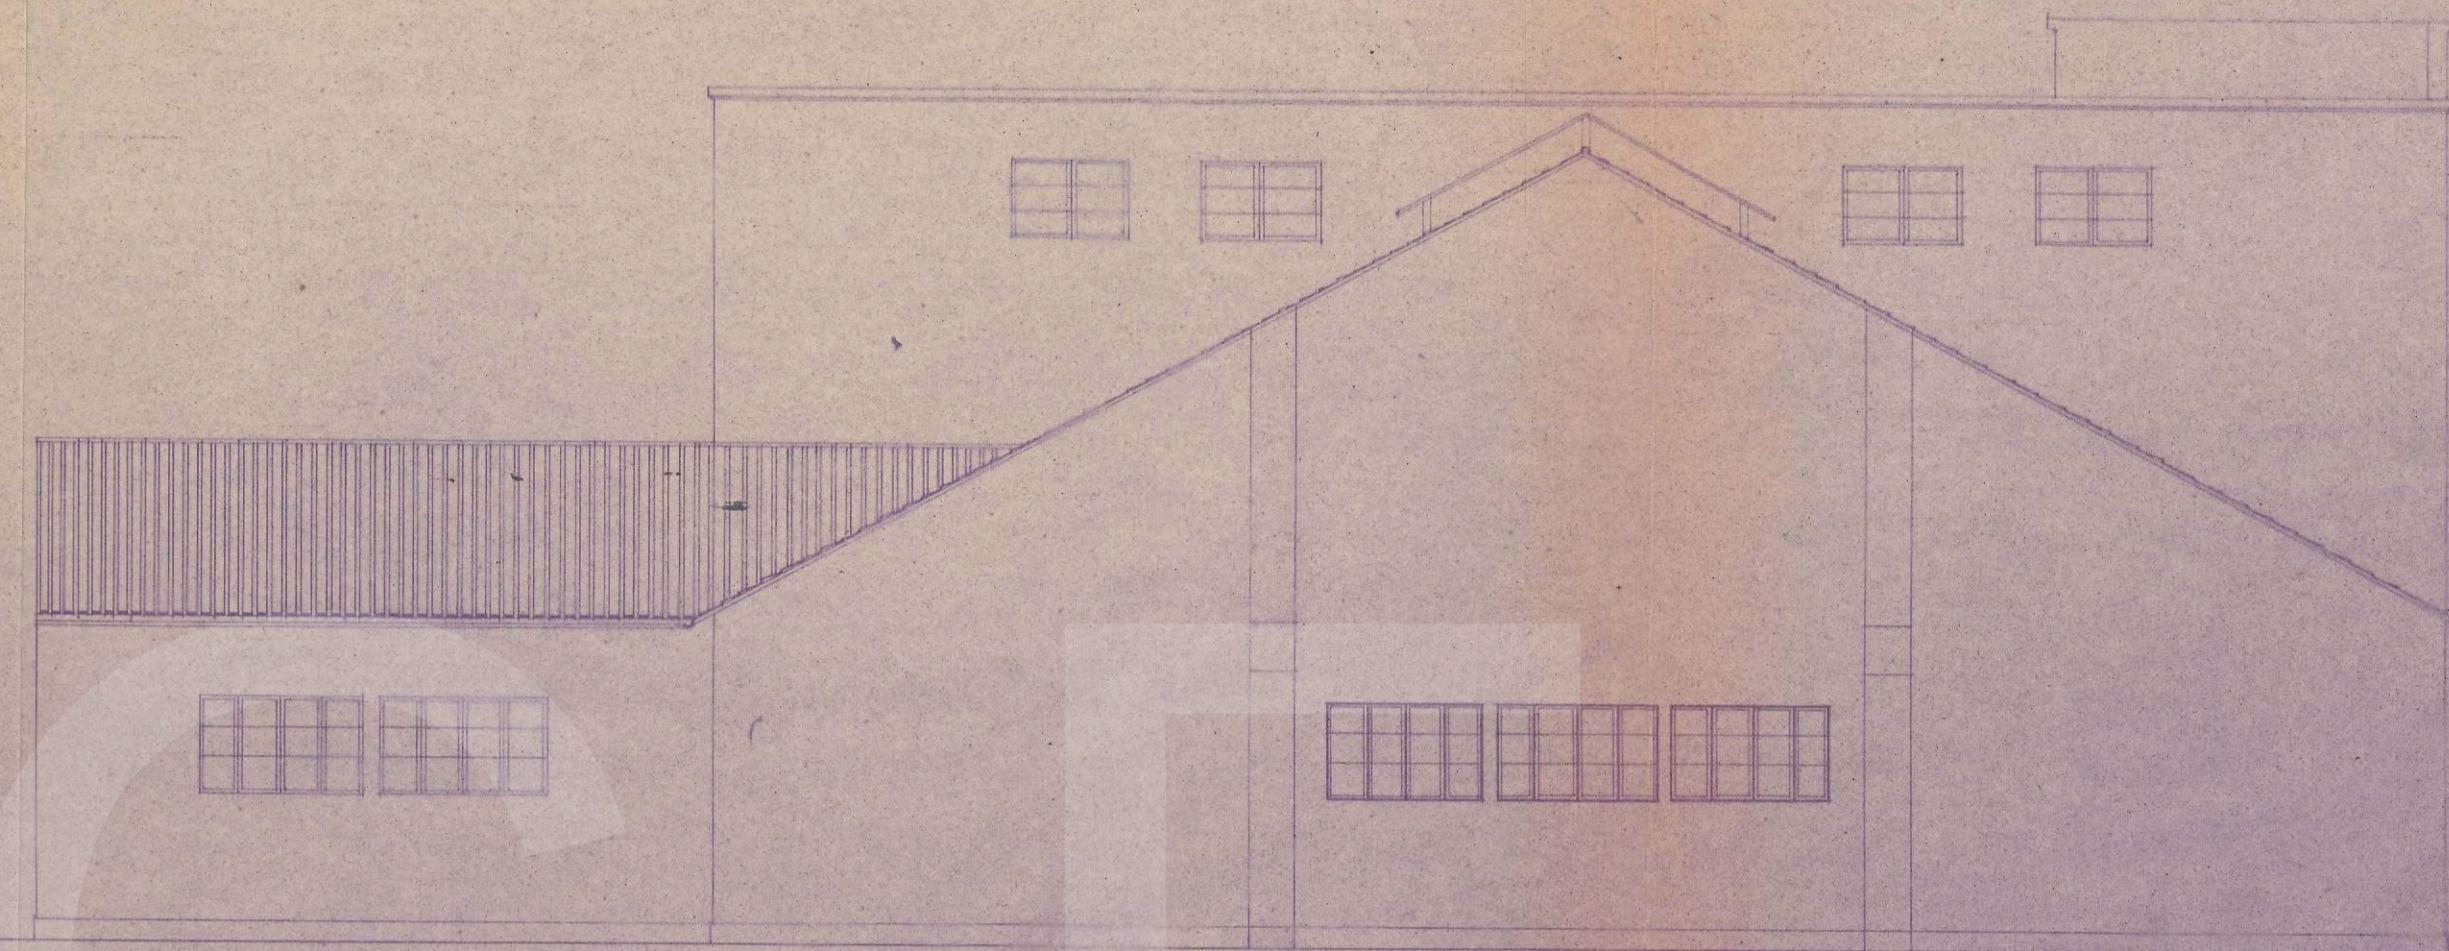


FACHADA POSTERIOR

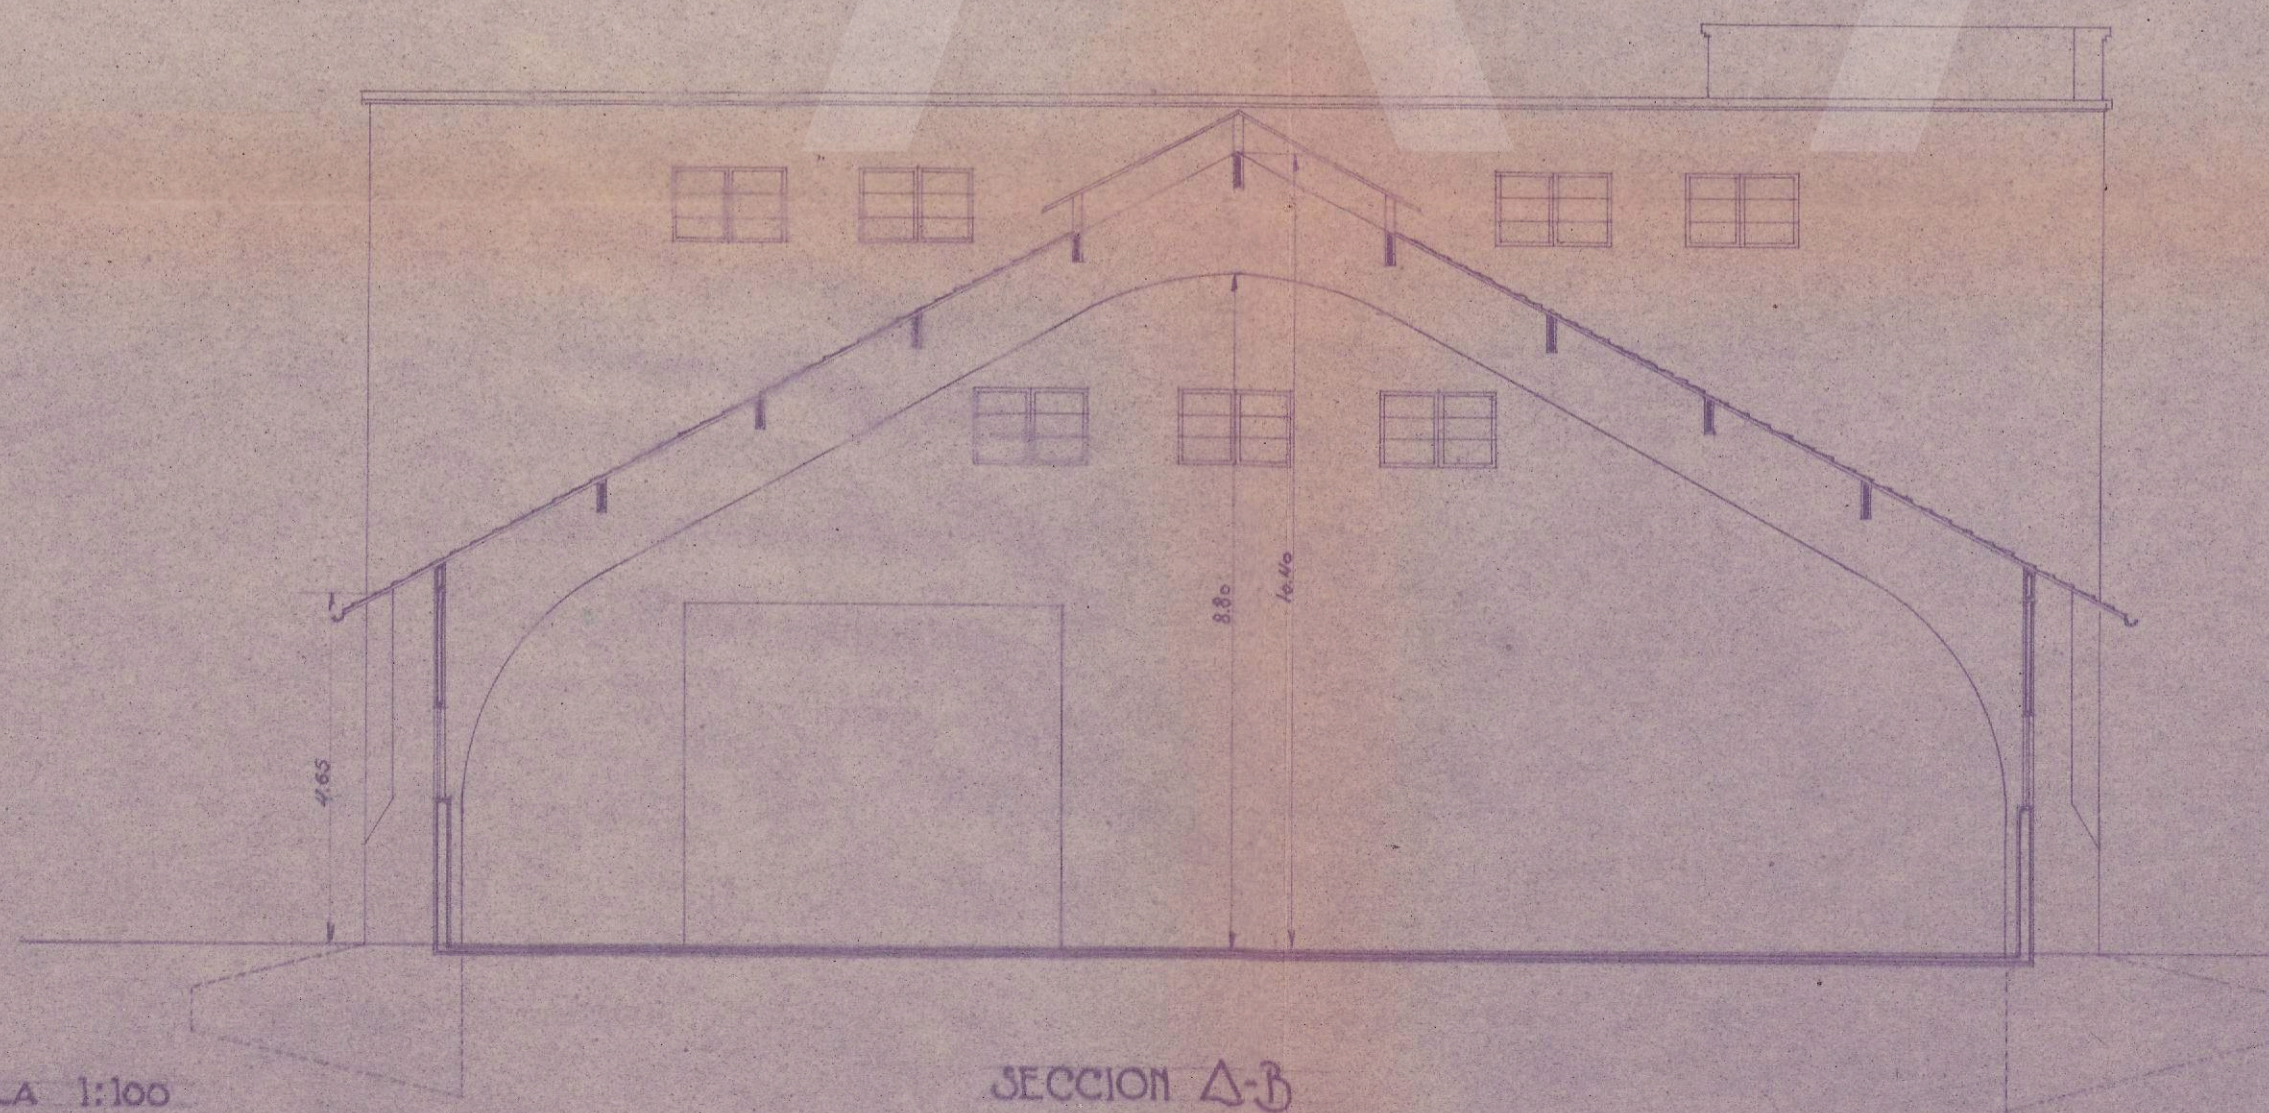

SECCION A-B

ESCALA 1:100

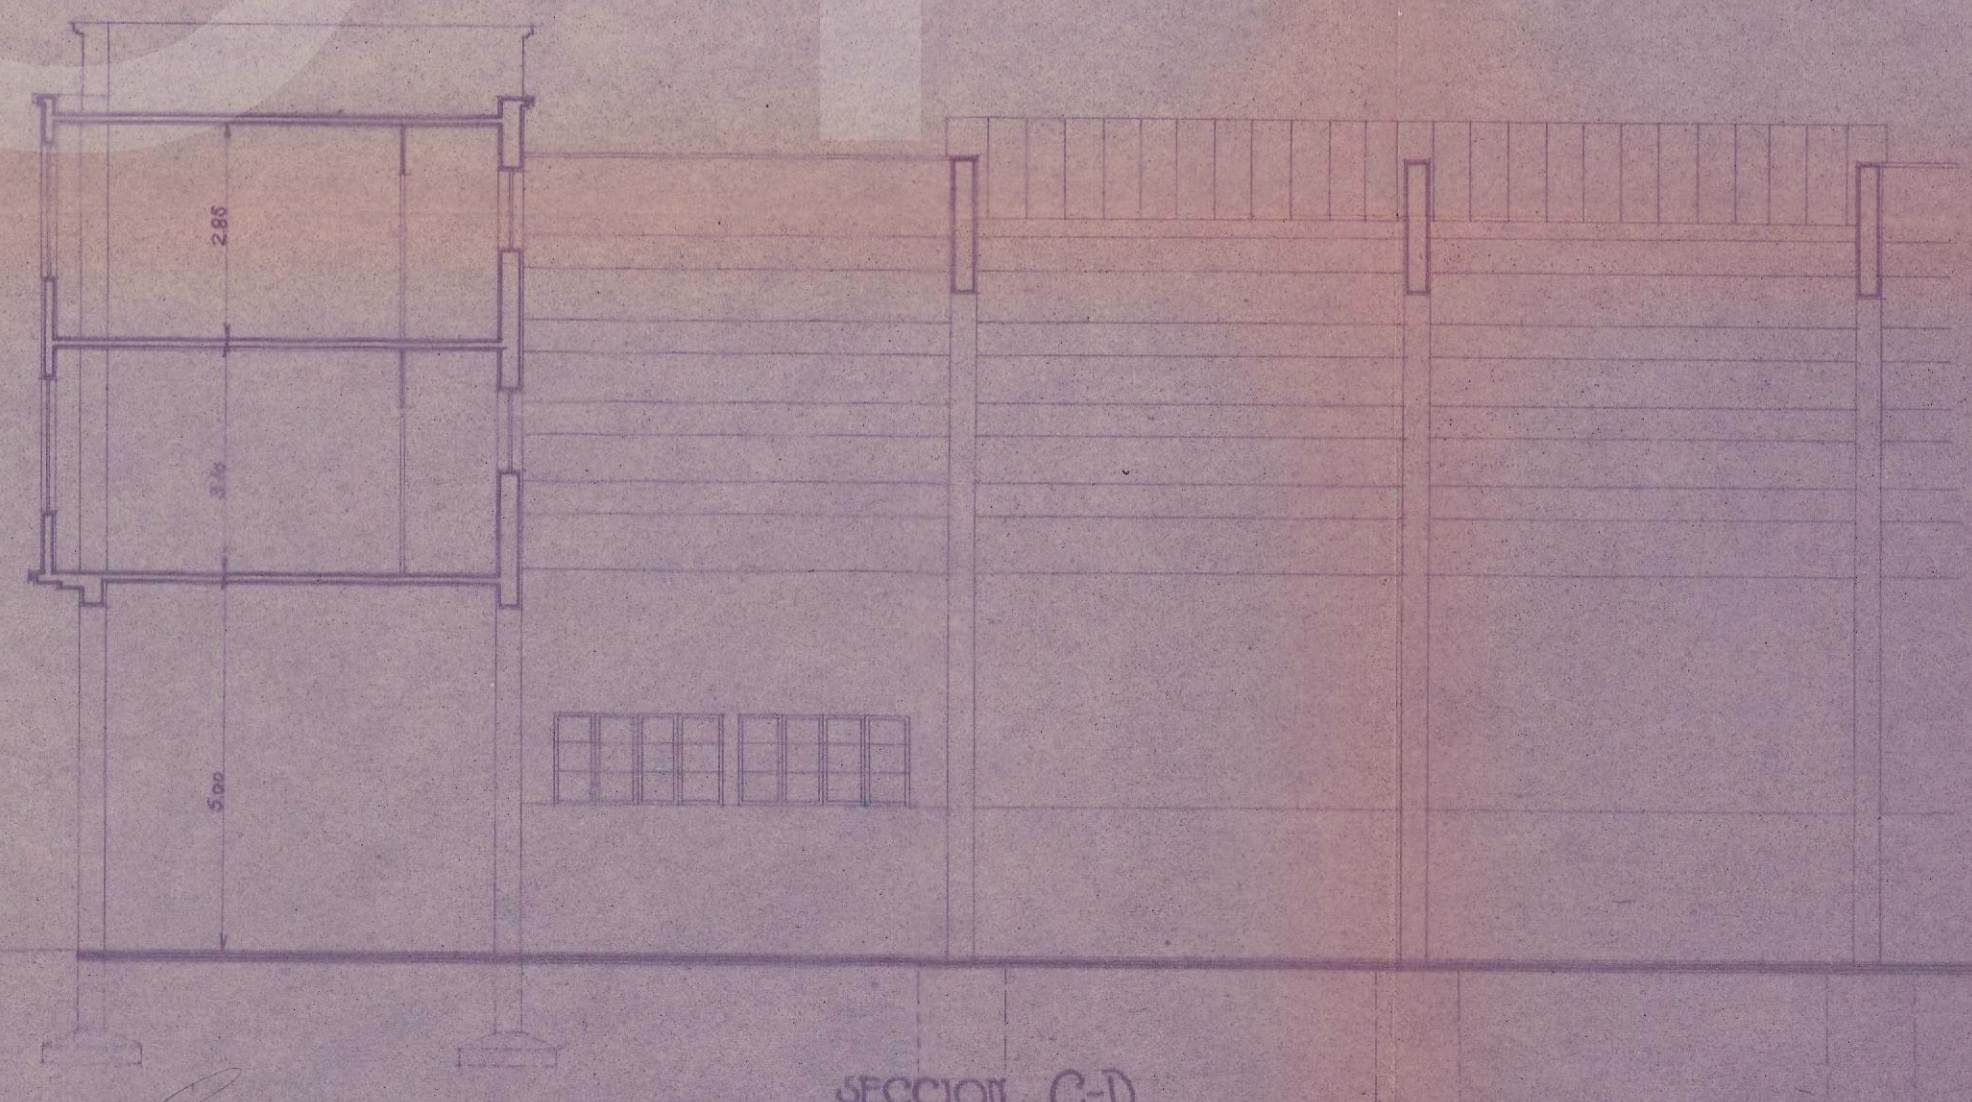

SECCION C-D

EL ARQUITECTO
Autor del proyecto y Director de la Obra
J. An. Unols



Registrado el
30 de Abril de 1938

