



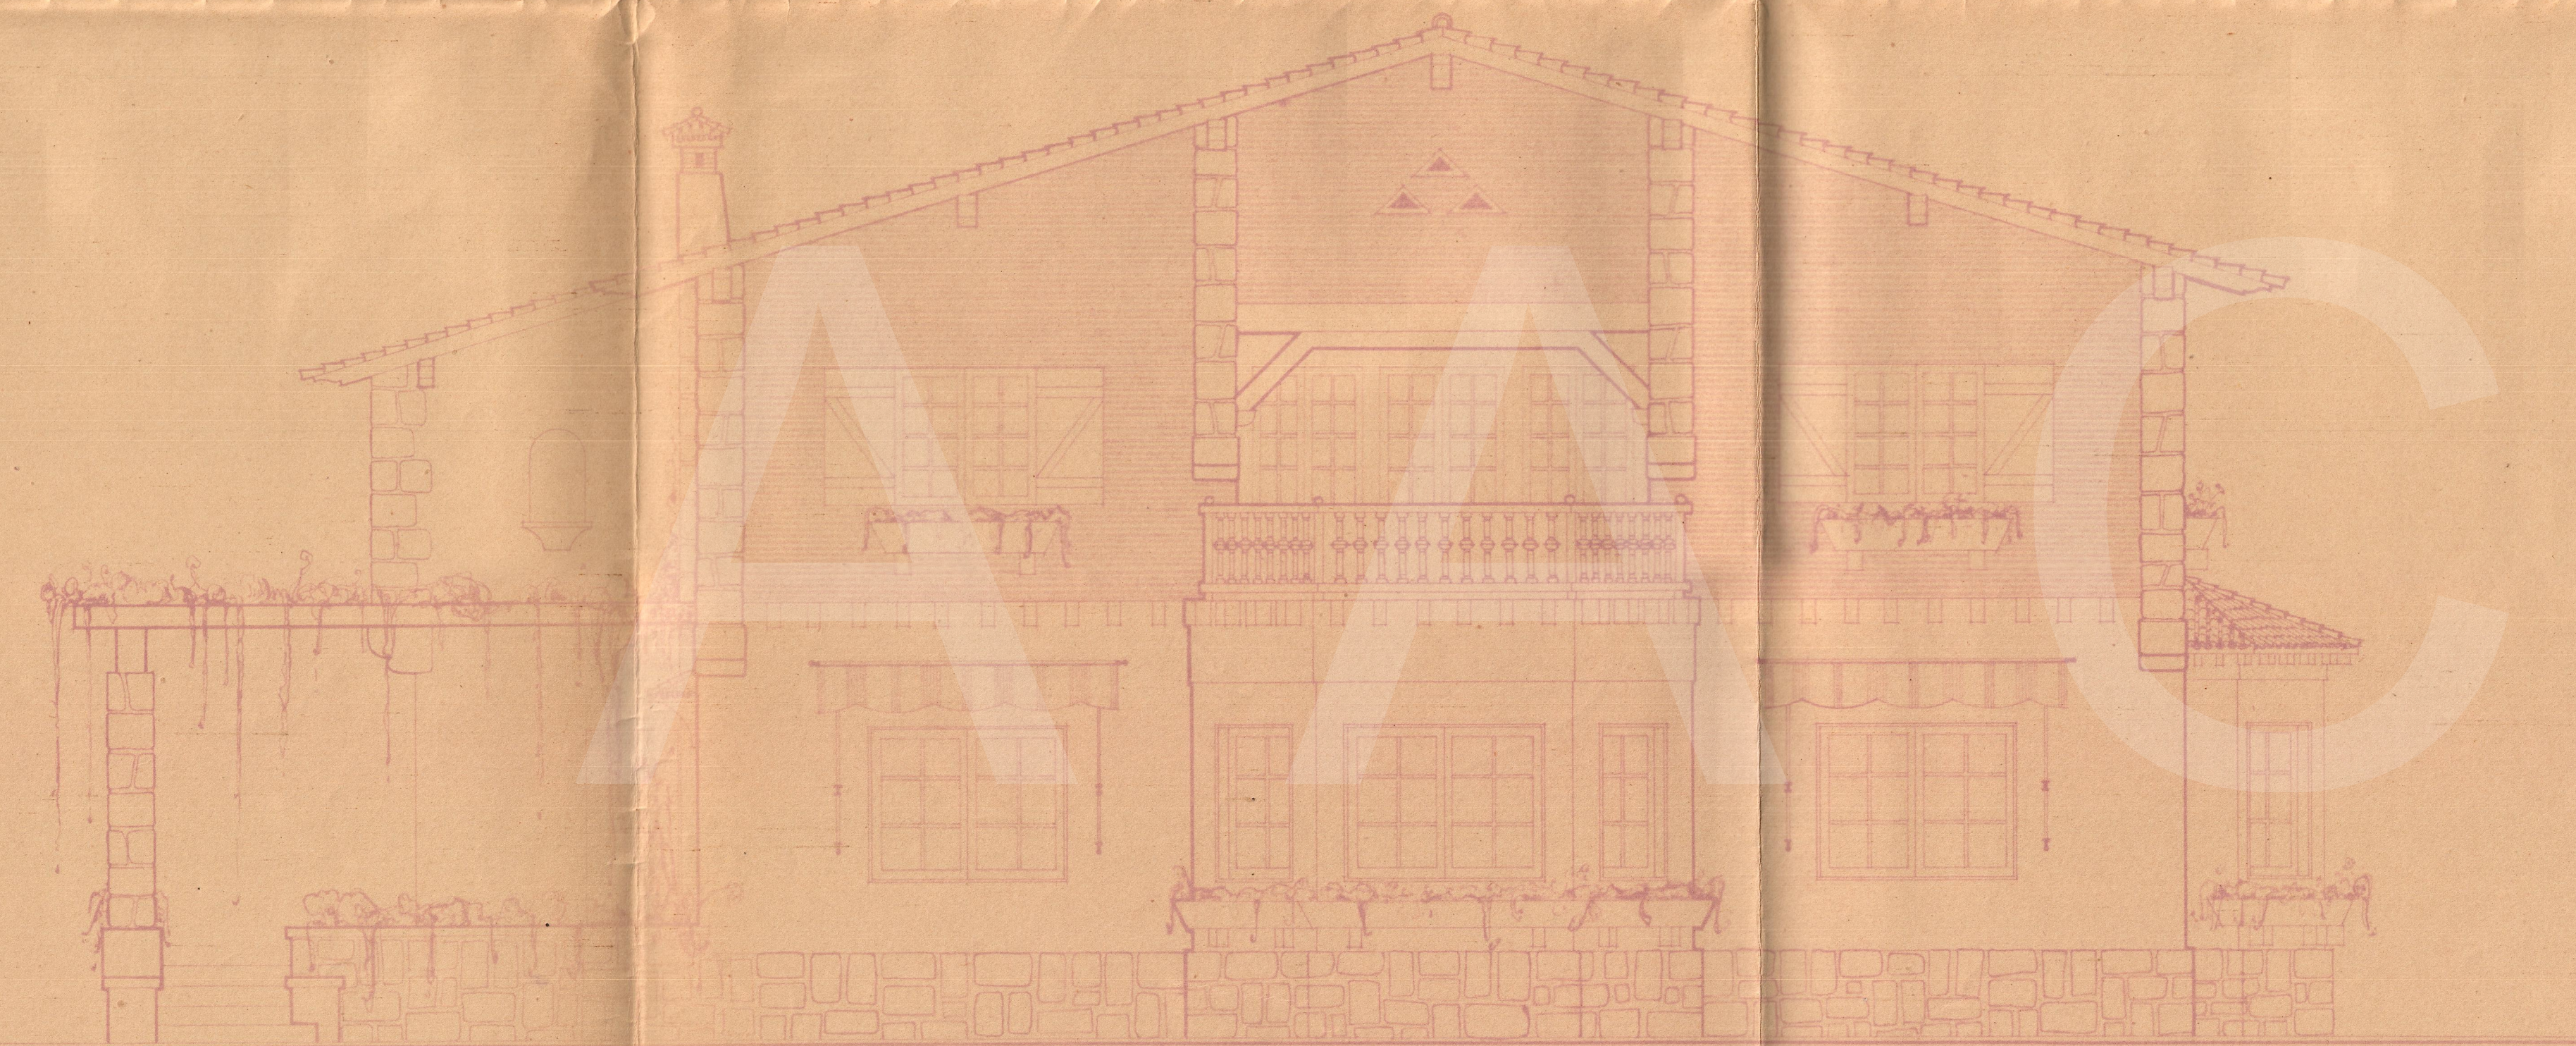


Fachada Sur

Escala - 1:50

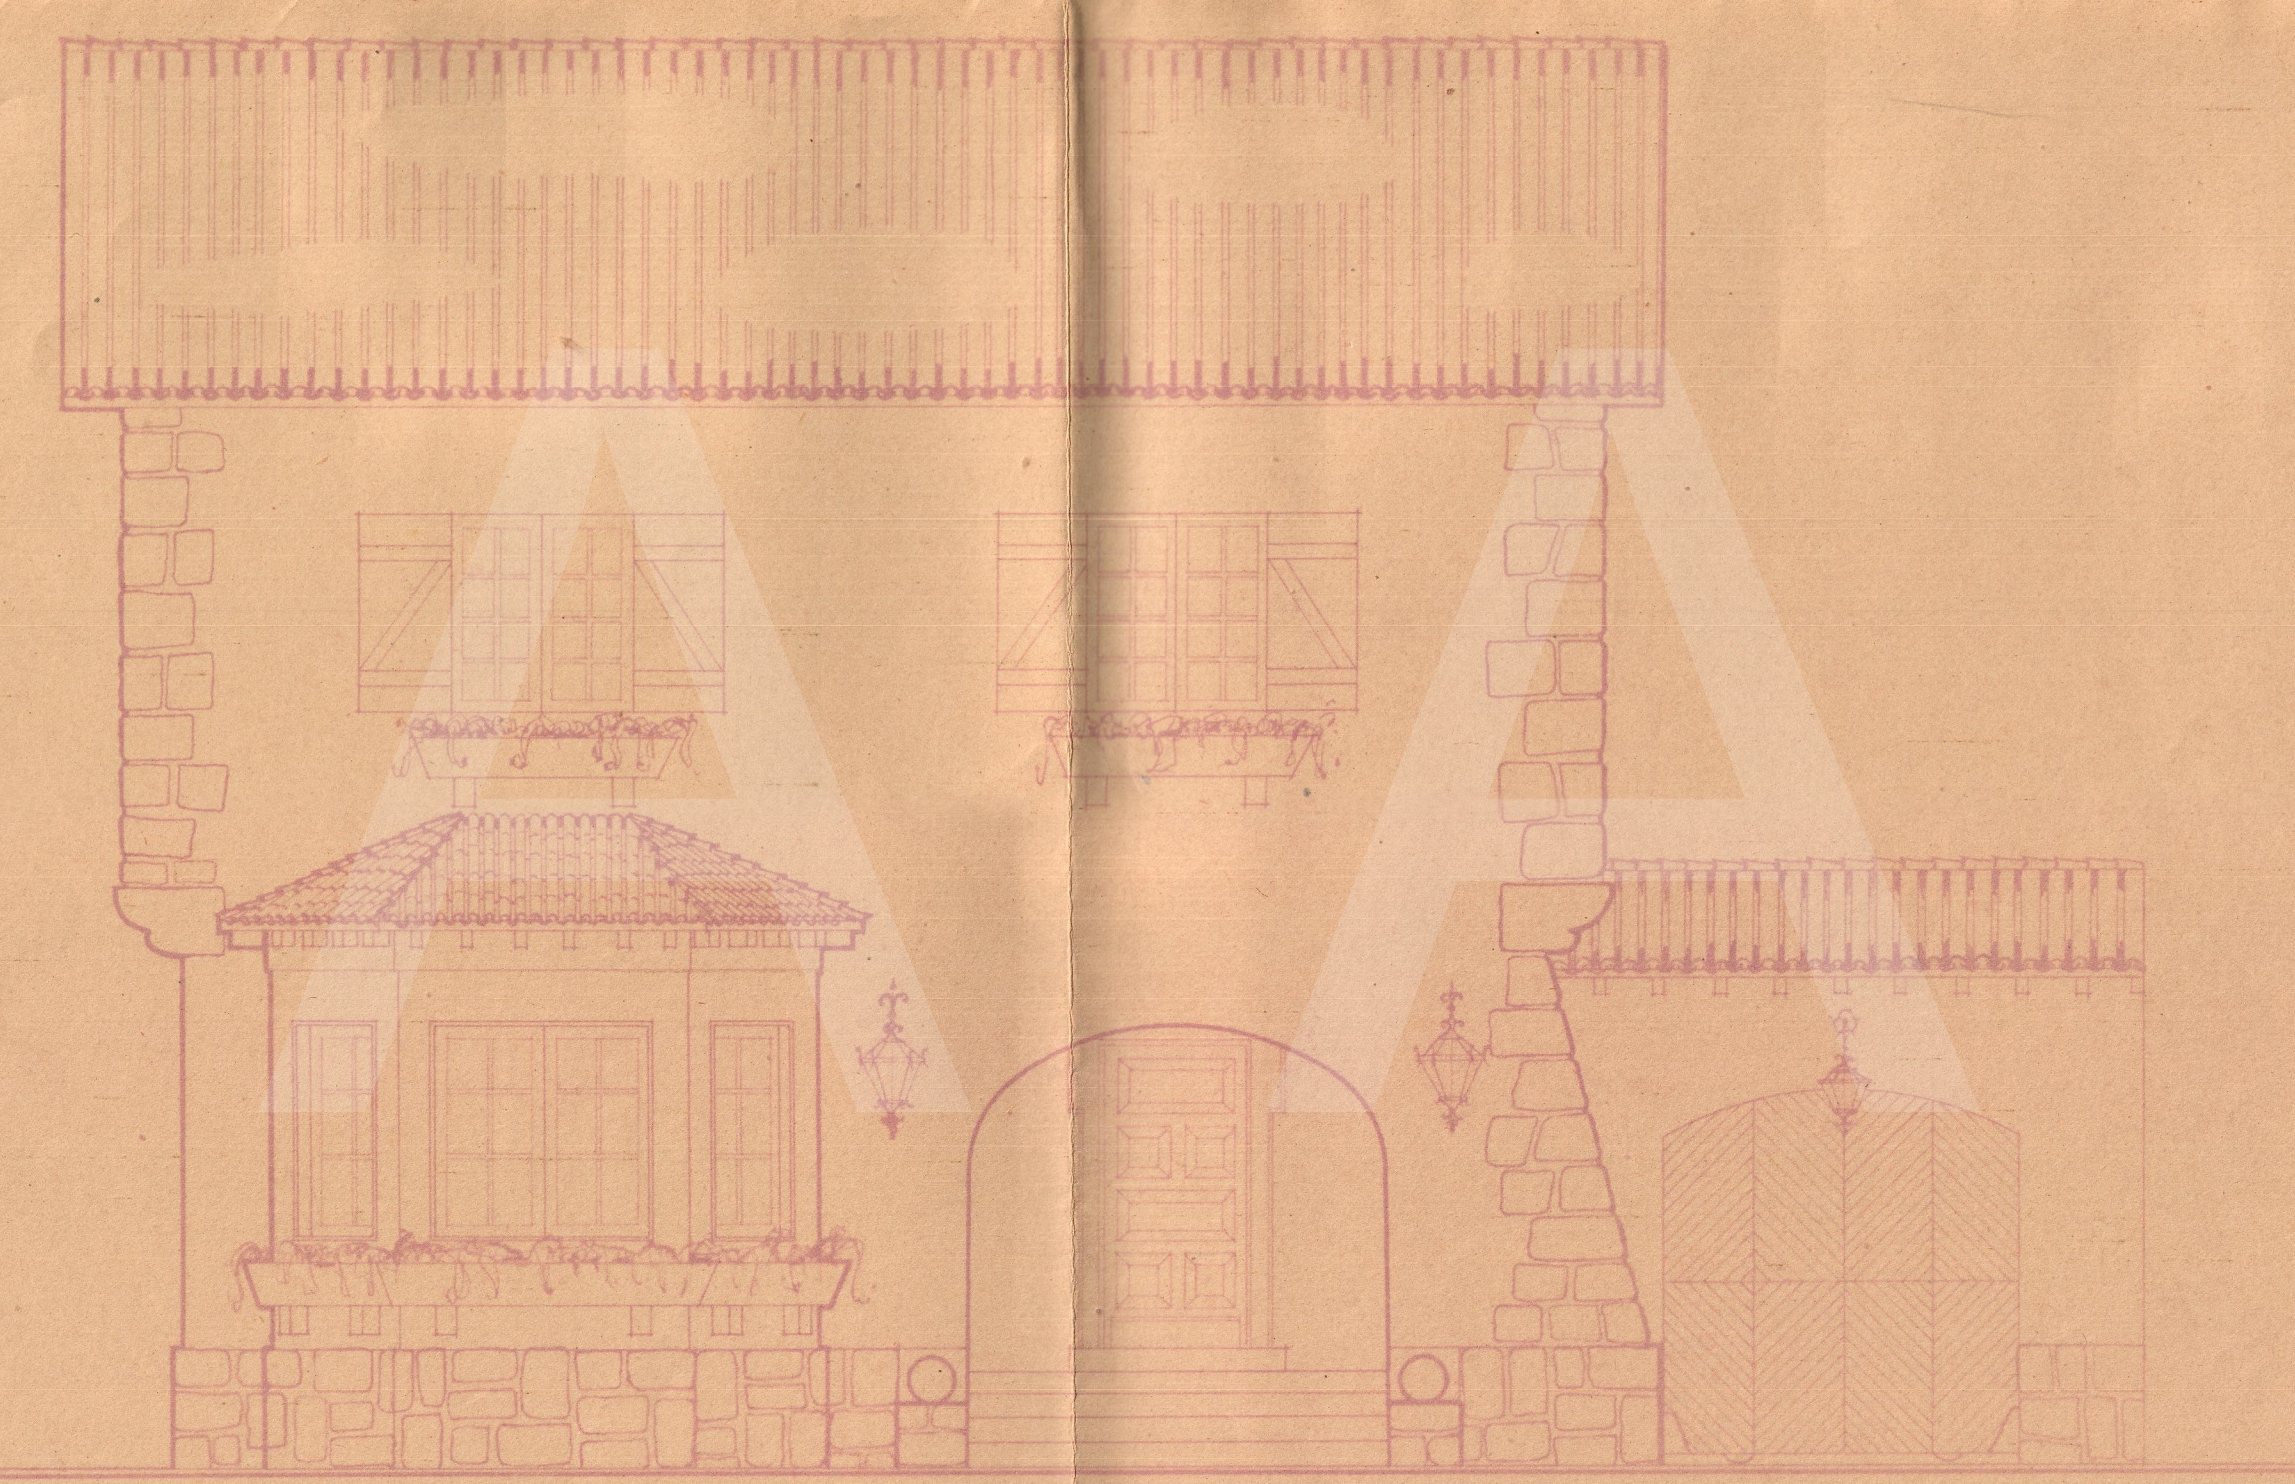

Fachada Este

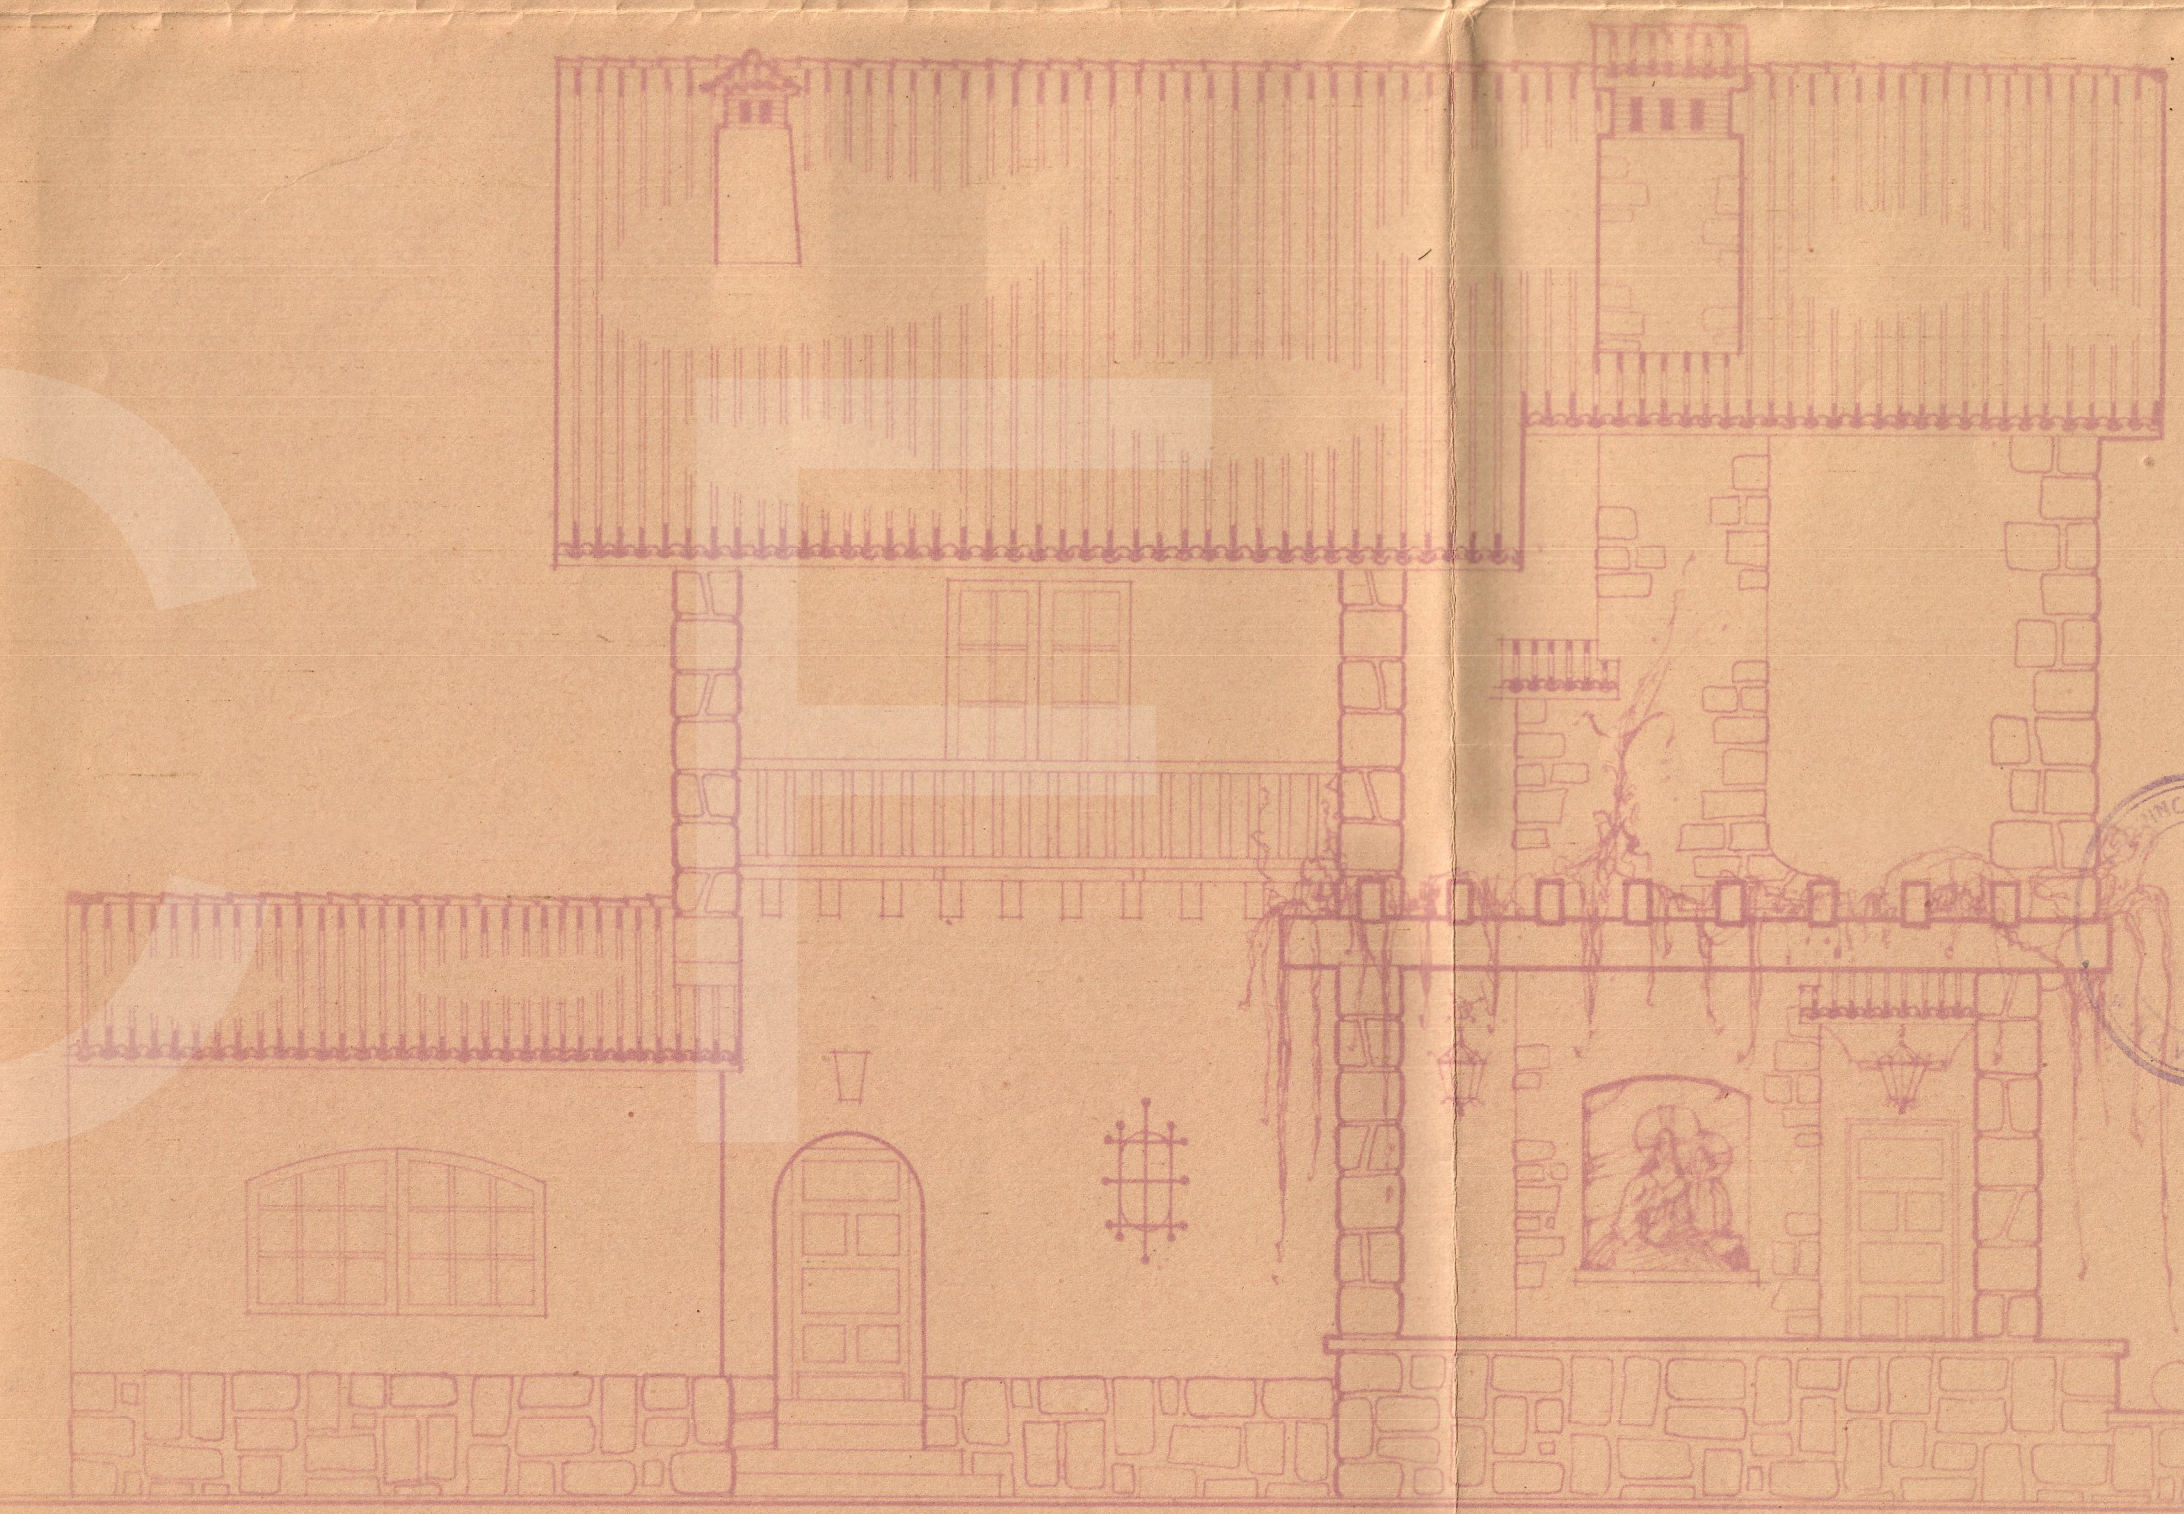

Fachada Oeste

ESCALA DEL DISEÑO DE LA VIVIENDA
 1:50
 PAMPLONA, 10 FEB. 1948
 El Fiscal Provincial,
[Signature]

COLEGIO OFICIAL DE ARQUITECTOS
 VASCO-NAVARRO
 DELEGACION DE NAVARRA
 Registrado el 26 NOV. 1947
 No. 80
 LA COMISION REVISORA
[Signature]

Pamplona Noviembre 1947
 El Arquitecto
[Signature]