



AMPLIACION.

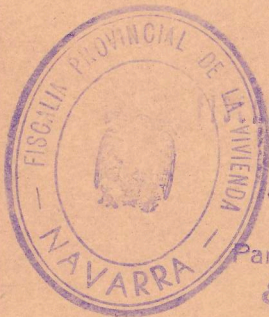

DELEGACION DE LA VIVIENDA DE NAVARRA

informado por los Asesores
APROBADO
Pamplona 23 FEB 1957
El Fiscal Provincial,

M. Irujo

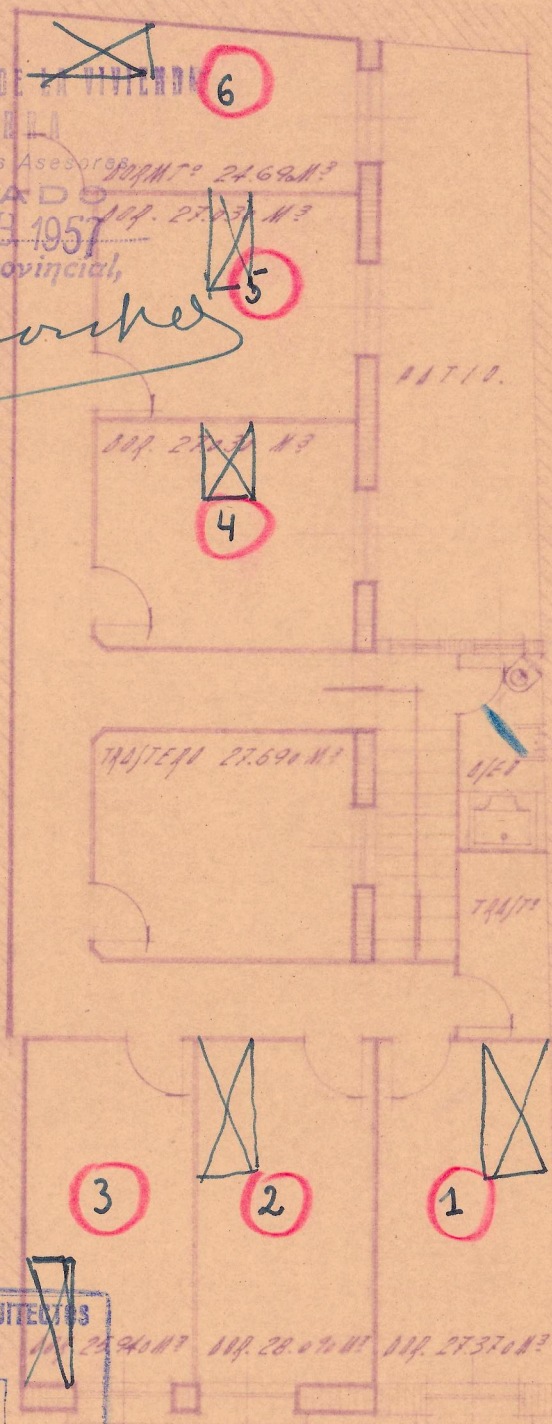

COLEGIO OFICIAL DE ARQUITECTOS VASCO-NAVARRO
14 FEB 1957
Delegación de Navarra
VISADO

PLANTA



E/CALA 1:100.