


CIMENTOS

PLANTA DE BODEGA

FACHADA PRINCIPAL

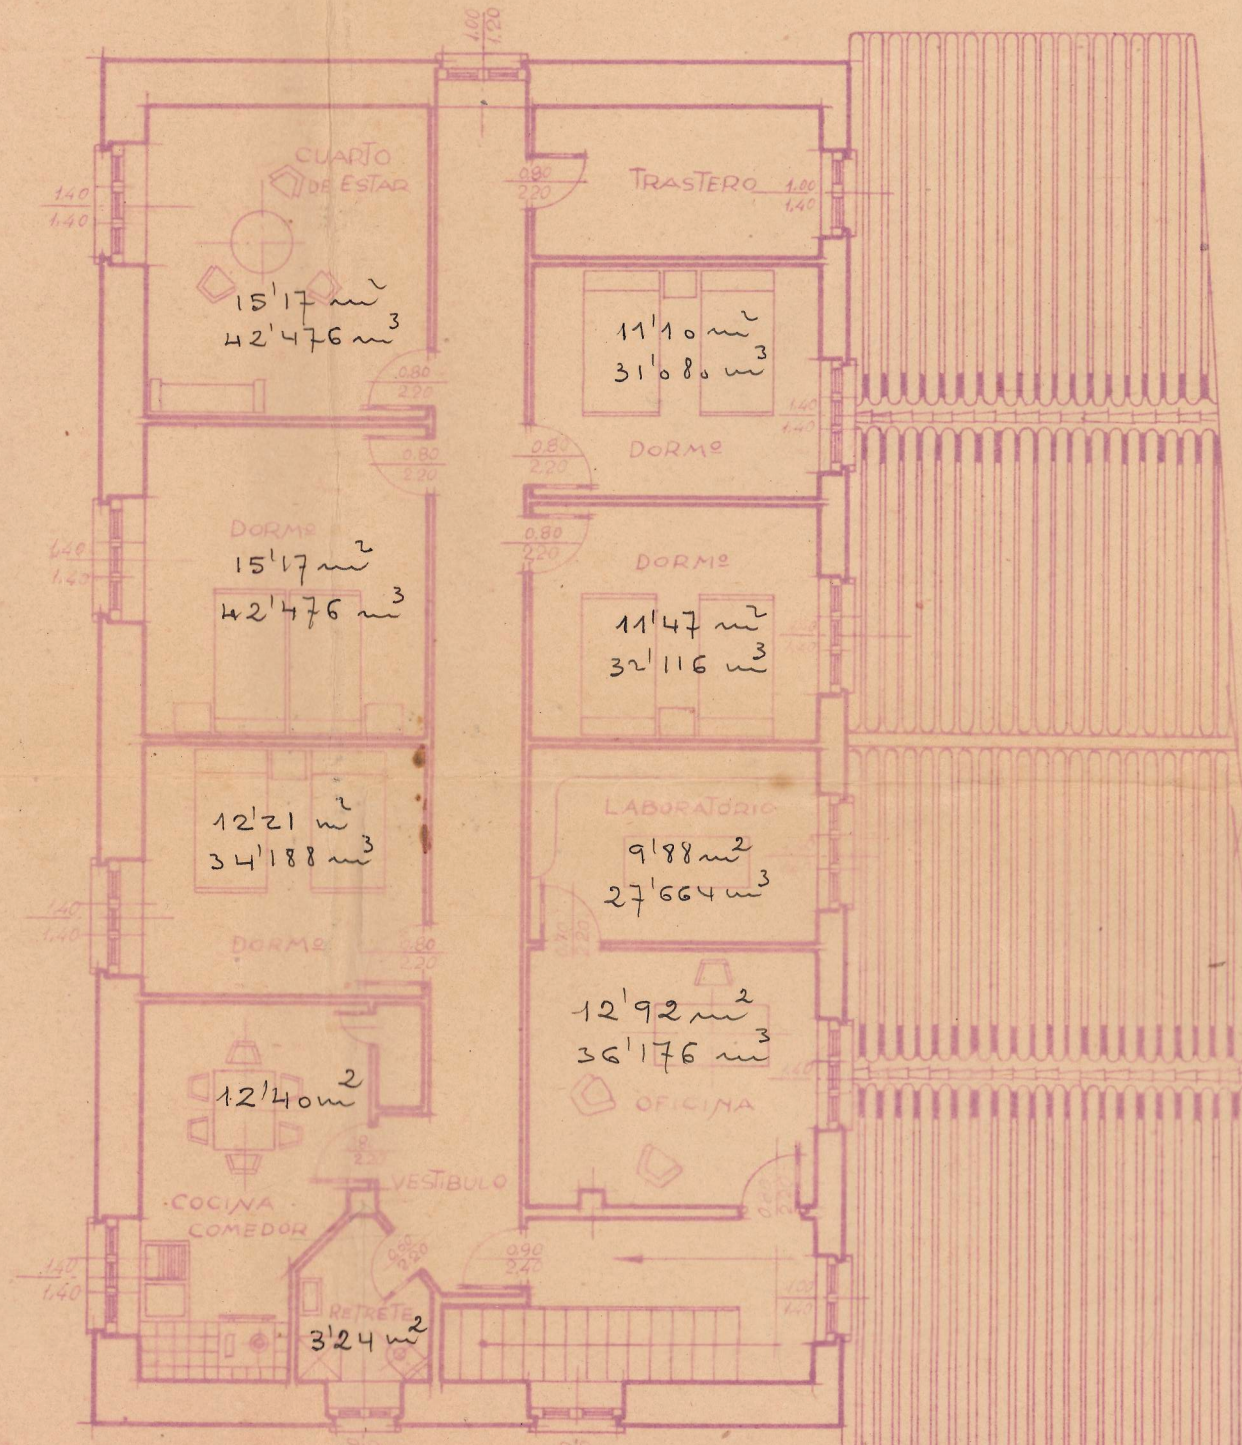


PLANTA DE PISO




FACHADA NORTE

FACHADA POSTERIOR

SECCION AB

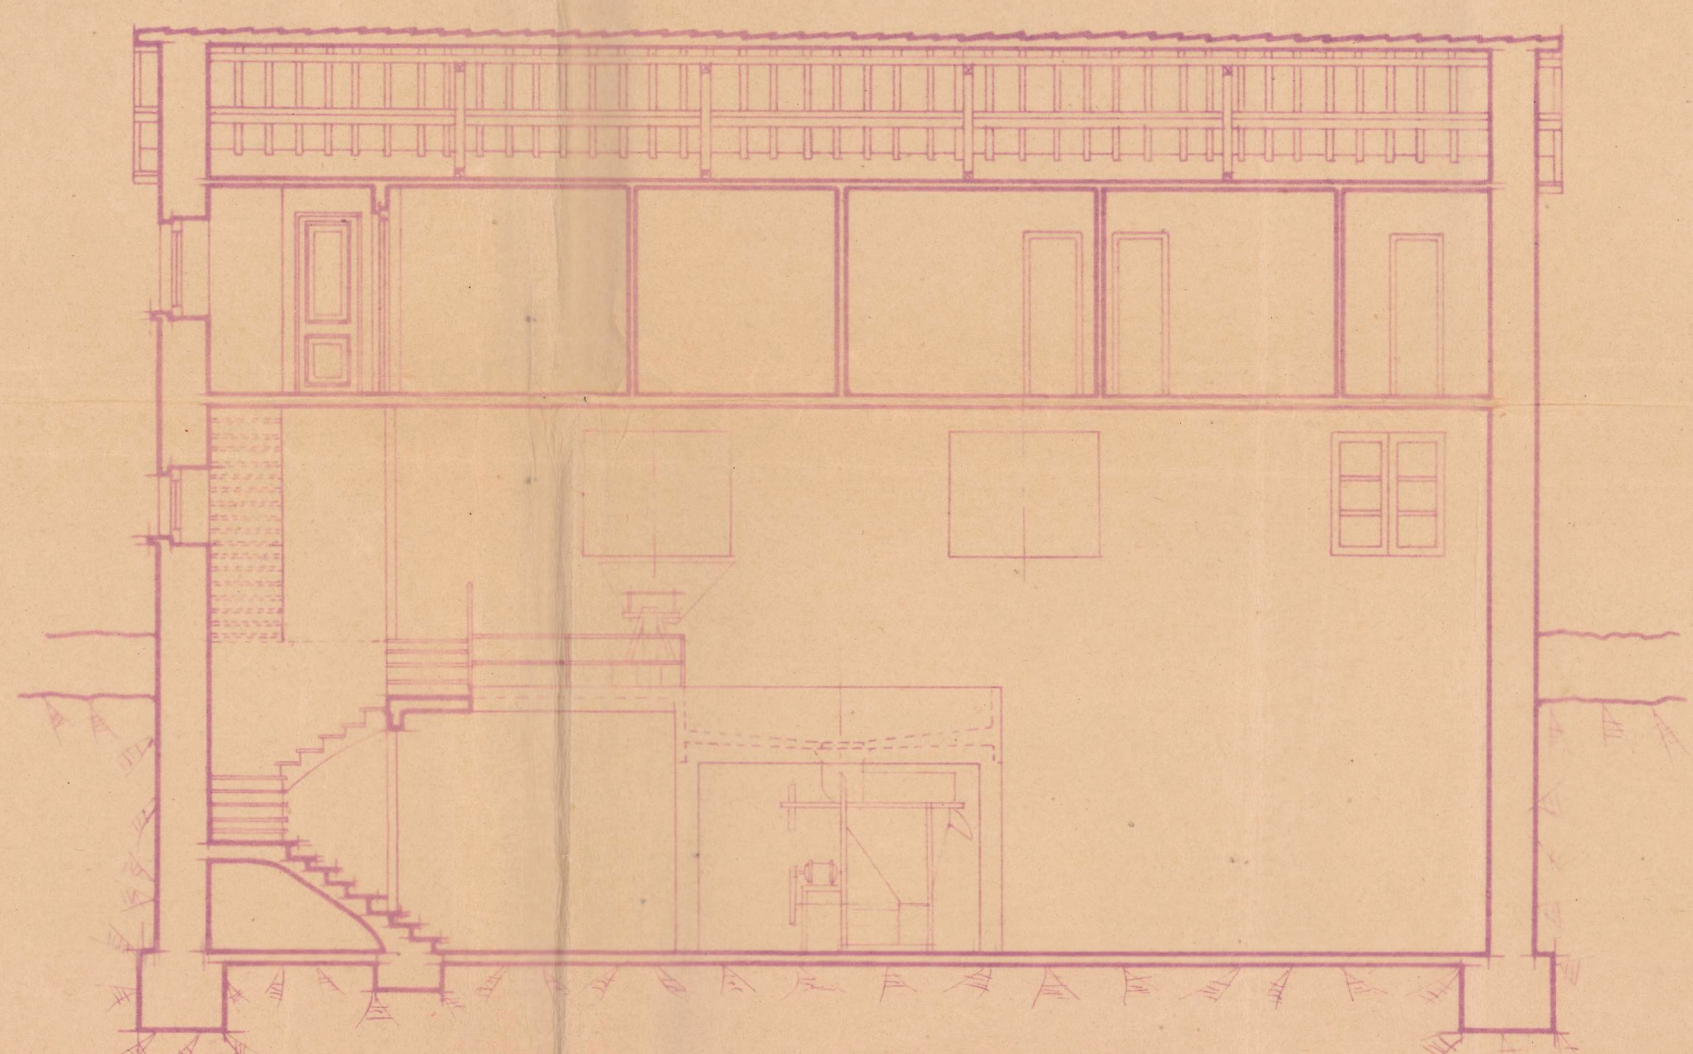

SECCIÓN C.D.

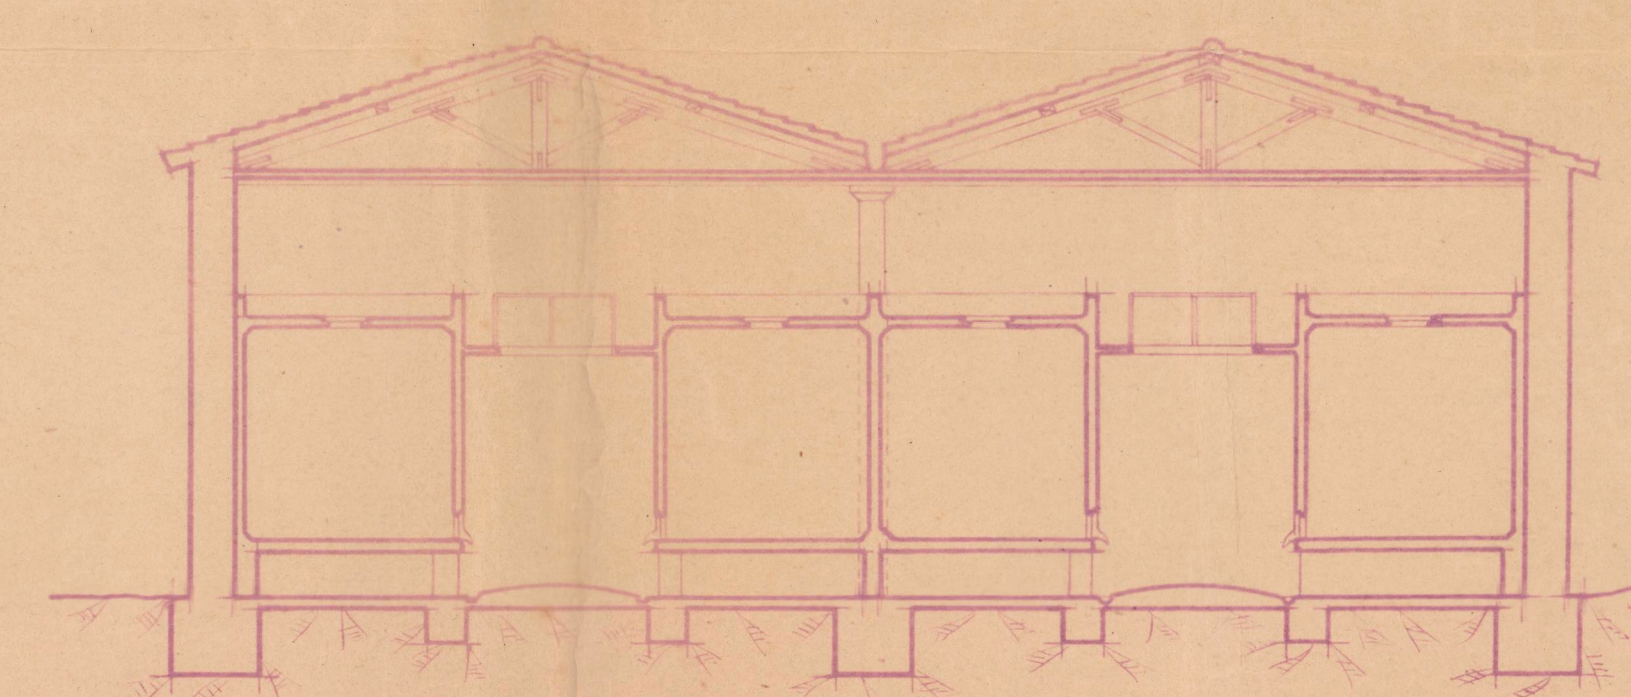

SECCIÓN EF

Escala 1:100.

Am. Dr.