




* PLANTA • PRAL *

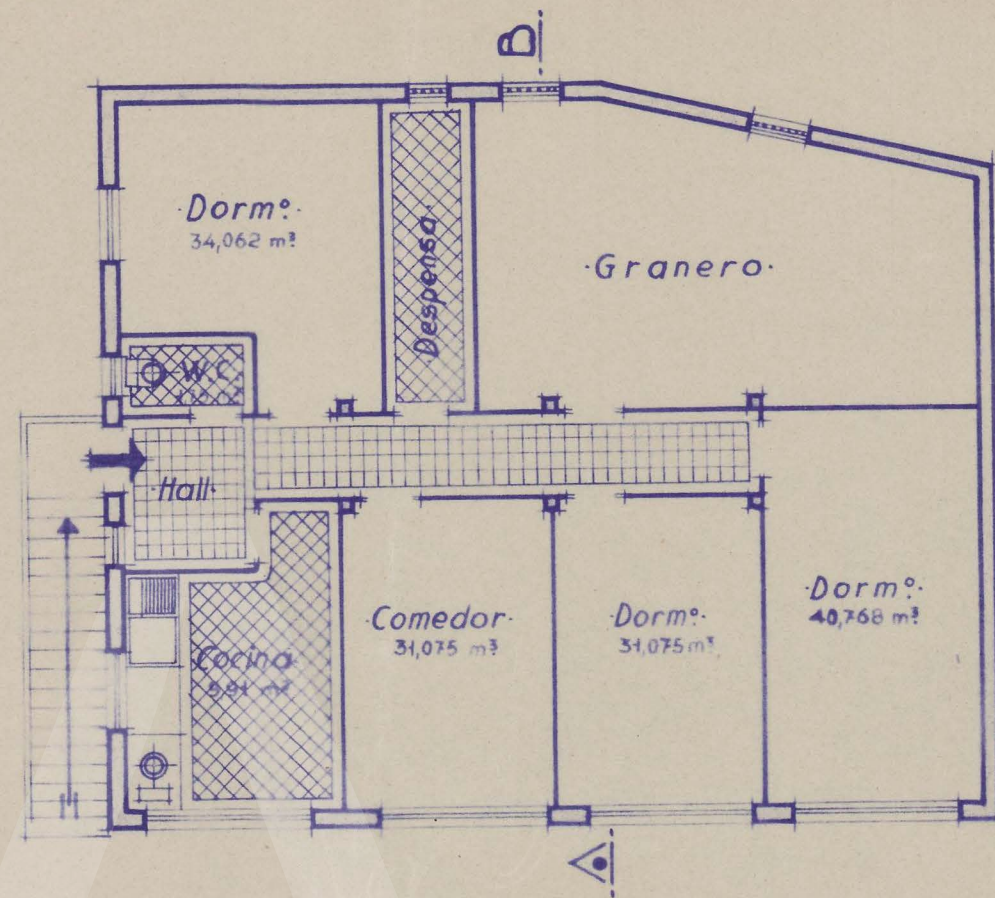


* FACHADA • PRAL *

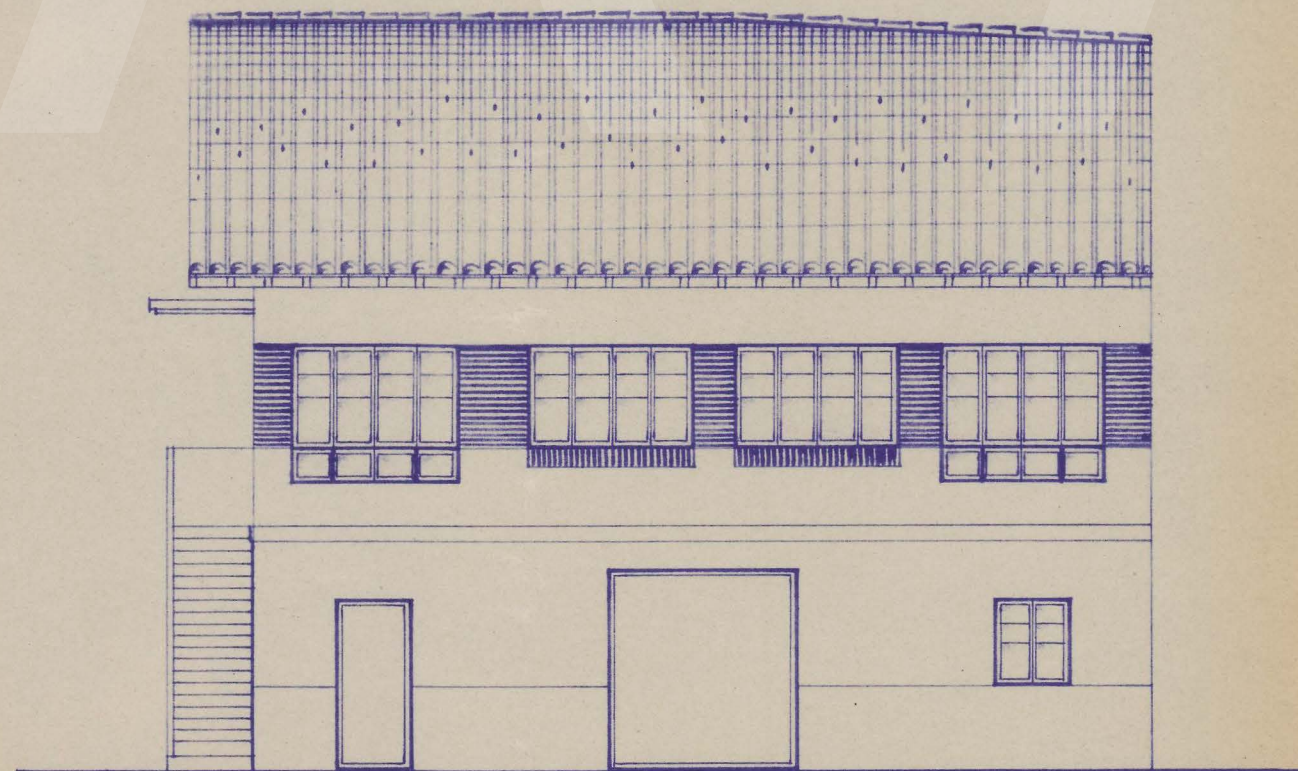

* PLANTA • BAJA *

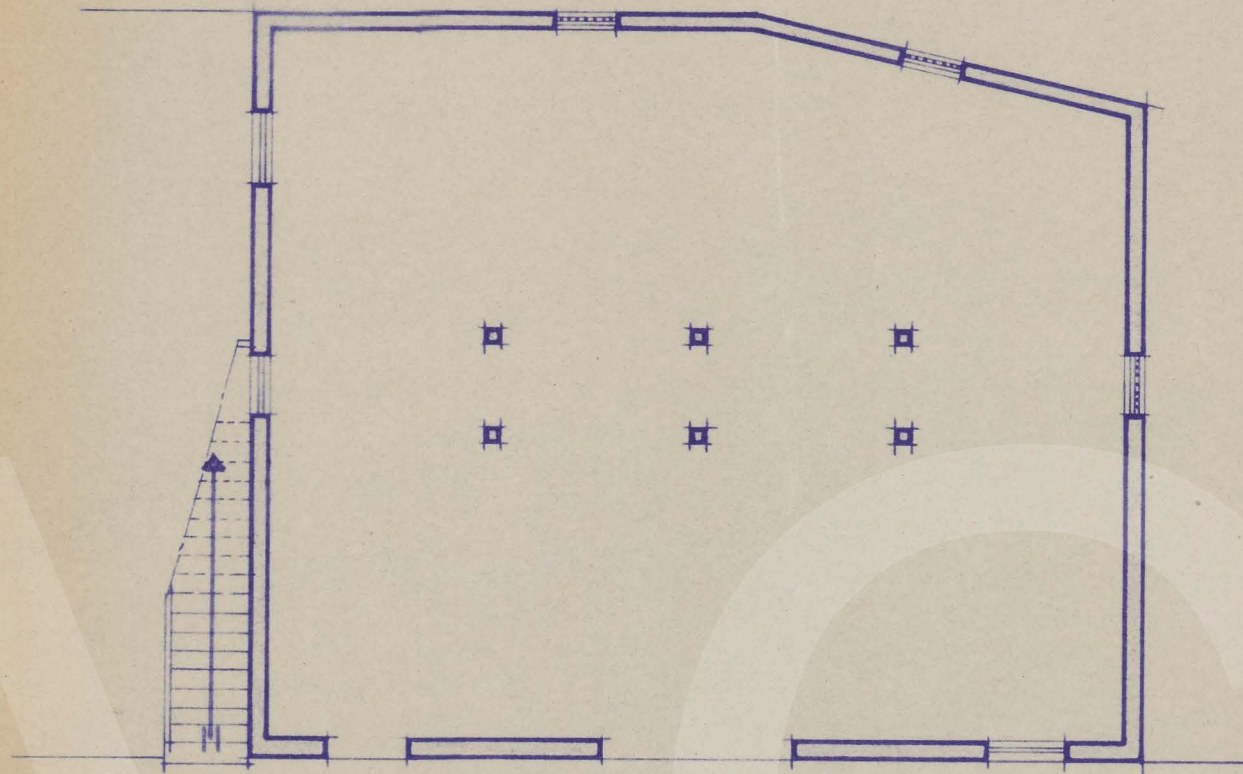

* SECCION • A-B *

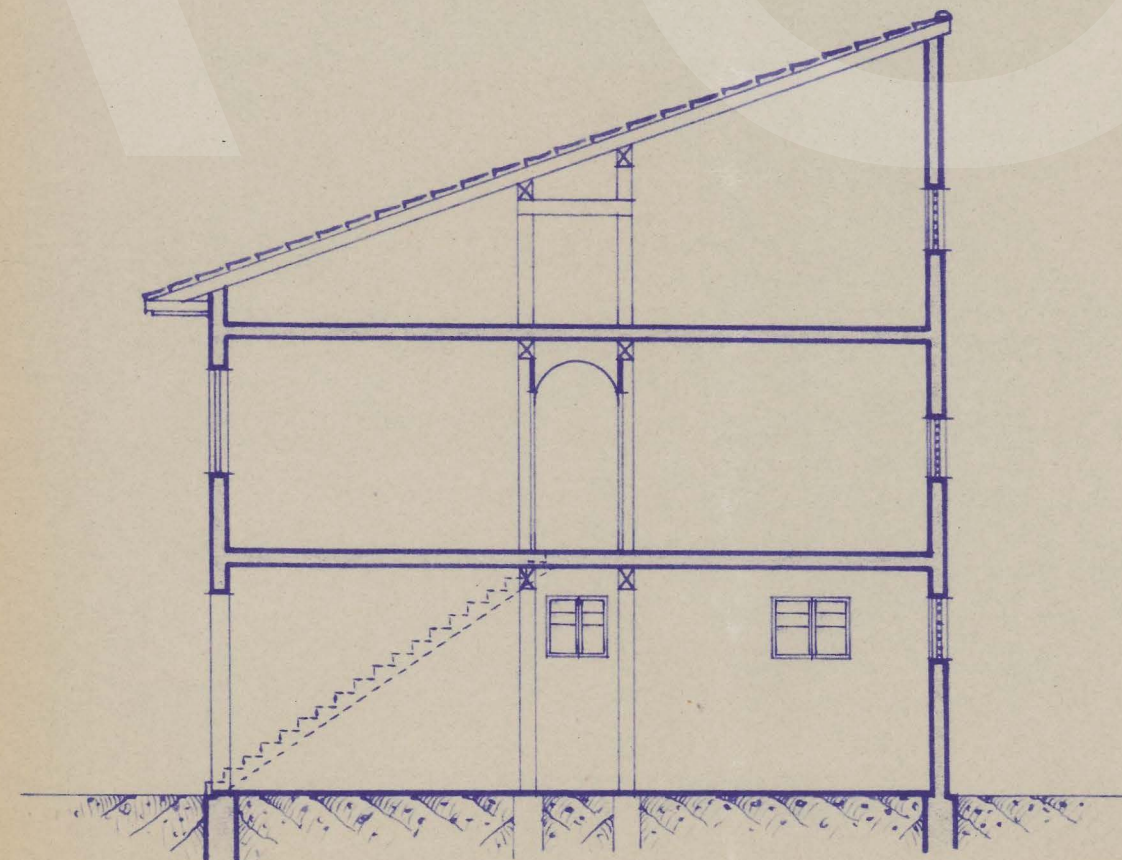

* Proyecto de vivienda *
* para * Valentín Egea *
* en * Olite *

• Escala * 1:100 •



Registrado el
1 de Mayo de 1924

V. B.
LA COMISIÓN REVISADORA

Manuel Guibert



Manuel Guibert