



Planta

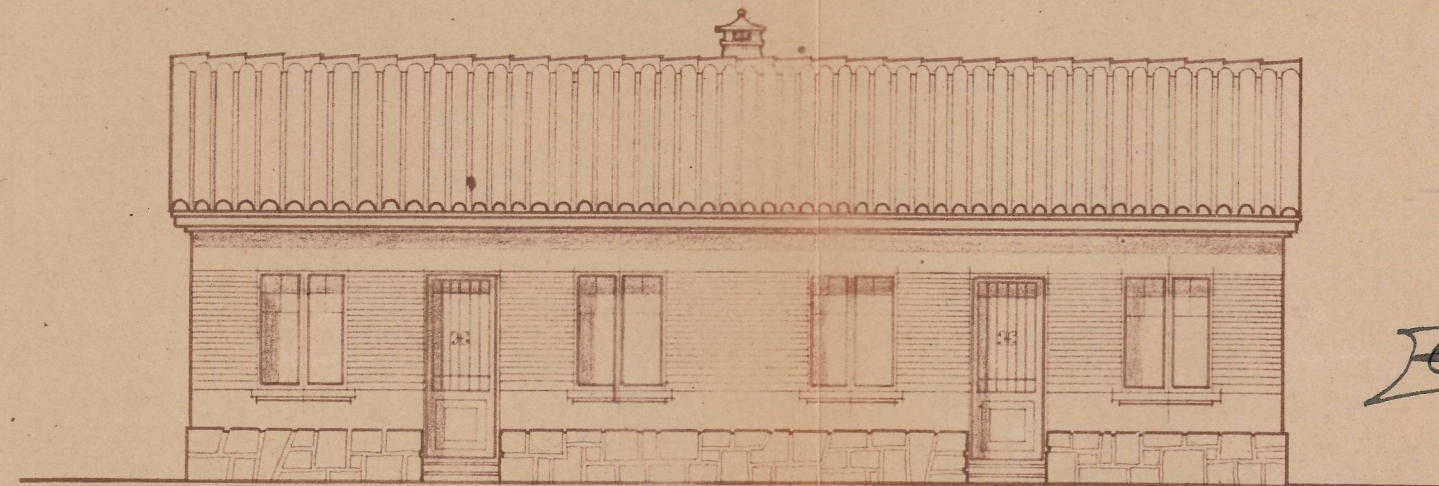

COLEGIO OFICIAL DE ARQUITECTOS  
VASCO-NAVARRO  
DELEGACION DE NAVARRA  
Registrado el 13 FEB. 1948  
Vº. Bº.  
LA COMISION REVISORA

*J. Esteban*

Alzado

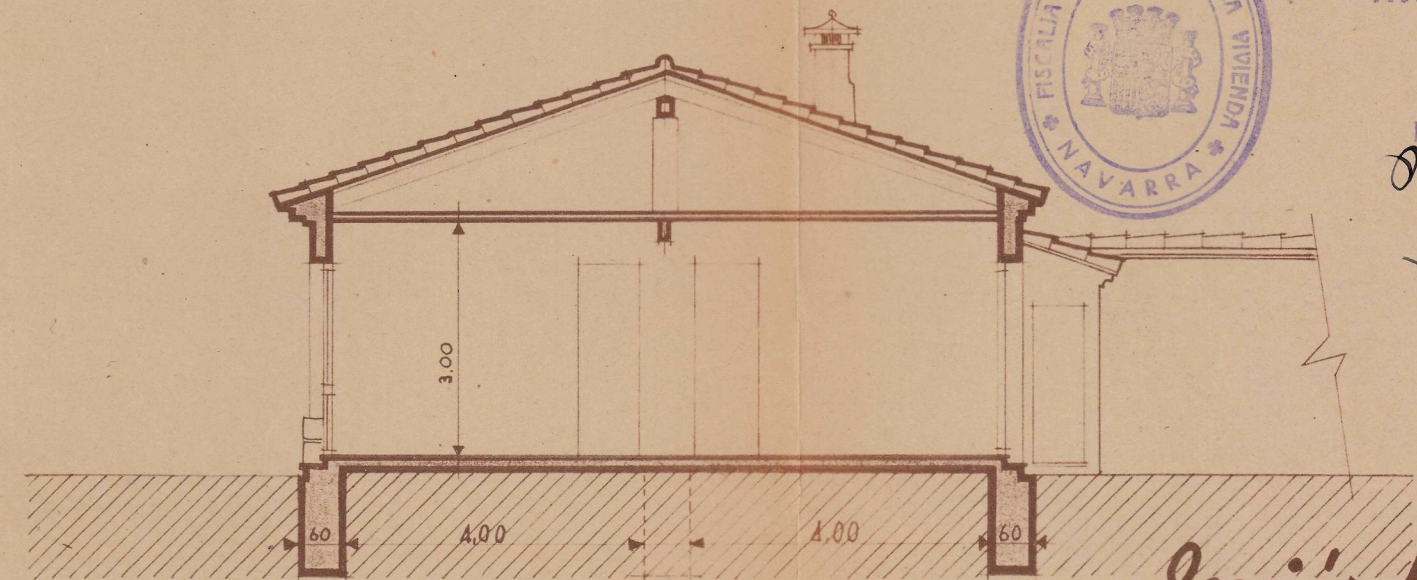

Sección A-B

FISCALIA DELEGADA DE LA VIVIENDA  
DE NAVARRA

Informado por los Asesores

APROBADO

Pamplona 23 JUL. 1948

D. El Fiscal Provincial,

*E. Lacunilla*



Eudela Enero de 1.948

El Arquitecto

*E. Lacunilla*

- Proyecto de un edificio destinado a vivienda.
- rural para Don Inocencio Galindo Blasco en.
- Ribaforada (Navarra) Escala de 1:100.