


ESQUEMA DE SECCION  
EN FACHADA



ALZADO LATERAL



ALZADO PRINCIPAL

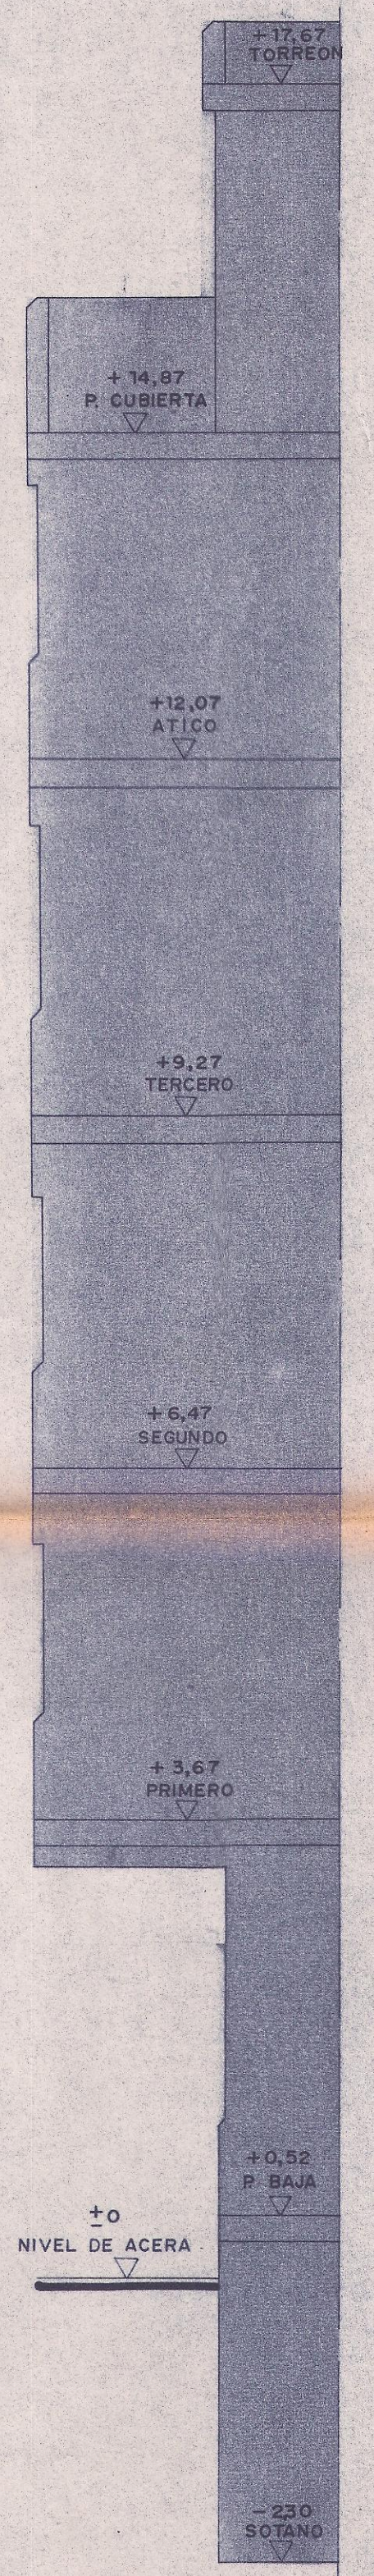

ESQUEMA DE SECCION  
EN FACHADA

COLEGIO OFICIAL DE ARQUITECTOS  
VASCO - NAVARRO  
22 DIC. 1975  
Delegación de Navarra  
VISADO

|                                                         |                                    |
|---------------------------------------------------------|------------------------------------|
| Proyecto de: HOSTAL EN LODOSA (NAVARRA)                 | Plano nº: 5                        |
| Propietario: AMADA RAMIREZ                              | Referencia nº: 0.105               |
| MIGUEL GARCIA GUIBERT/ARQUITECTO/Turrama,25-7ª PAMPLONA | Escalas: 1:50                      |
| Plano de: ALZADOS                                       |                                    |
| Dibujado por:                                           | Comprobado por: <i>[Signature]</i> |
| Anula. al:                                              | Anulado por:                       |
| EL PROPIETARIO:                                         | EL ARQUITECTO: <i>[Signature]</i>  |
|                                                         | Fecha: NOVIEMBRE-1975              |