


Plano de la escuela de niñas de Lecumberri. Escala 1:100

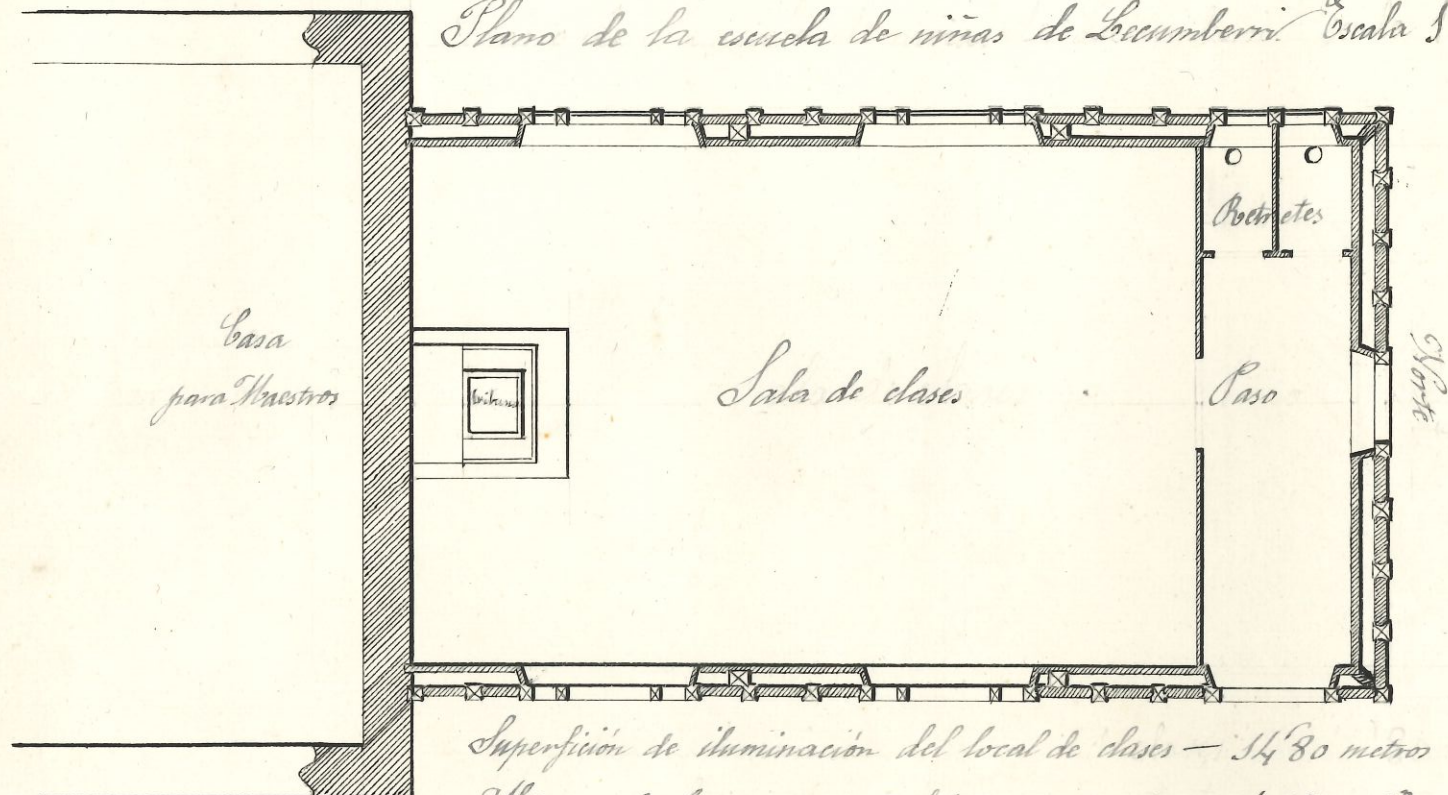

Superficie de iluminación del local de clases — 34'30 metros cuadrados

Altura de las ventanas del paso y retretes 1,85 met.

Id de las puertas para y entrada a la clase 3 met.


Id de la sala 4 metros; cubicación de la misma 287'360 metros cúb.

El edificio pertenece al municipio: Construido el año 1914 y autorizado por la Inspección en diciembre del mismo año.



La Maestra  
Manuela Cabodevilla Loidi

Plano de  
 la ESCUELA PÚBLICA DE NIÑOS adaptado a la escala 1:100  
 LECUMBERRI

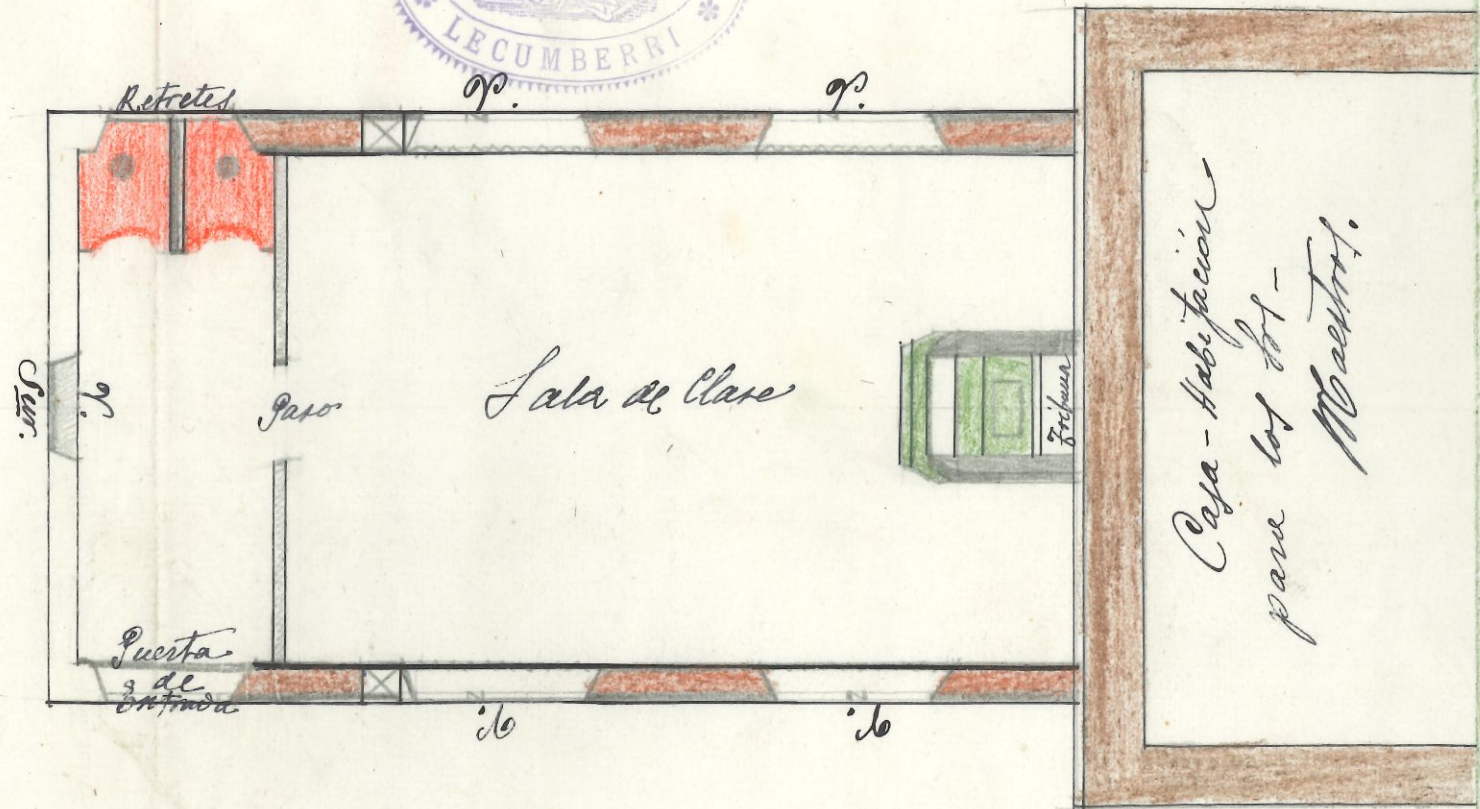

Nota. Iluminación del local en m<sup>2</sup>: 14,80  
 Cubicación de la sala - 287,60  
 altura de la puerta principal de entrada 3,11  
 Hden de las ventanas - 1,85  
 " " de la sala de clase - 4,11

Fueron construidas estas escuelas en 1914, son del Municipio y fueron autorizadas por la Inspección en Dibre del estado alto.

El Maestro,  
 Felipe J. de los Rios