




348
5bis

FISCALIA DELEGACIÓN DE LA VIVIENDA
DE NAVARRA
Informado por los Asesores
APROBADO
Pamplona 8 DIC. 1946
El Fiscal Provincial,

COLEGIO OFICIAL DE ARQUITECTOS
9150 PAMPLONA
DELEGACIÓN DE NAVARRA
Registrado el 27 de Julio 1946
V. B.
LA COMISION REVISORA

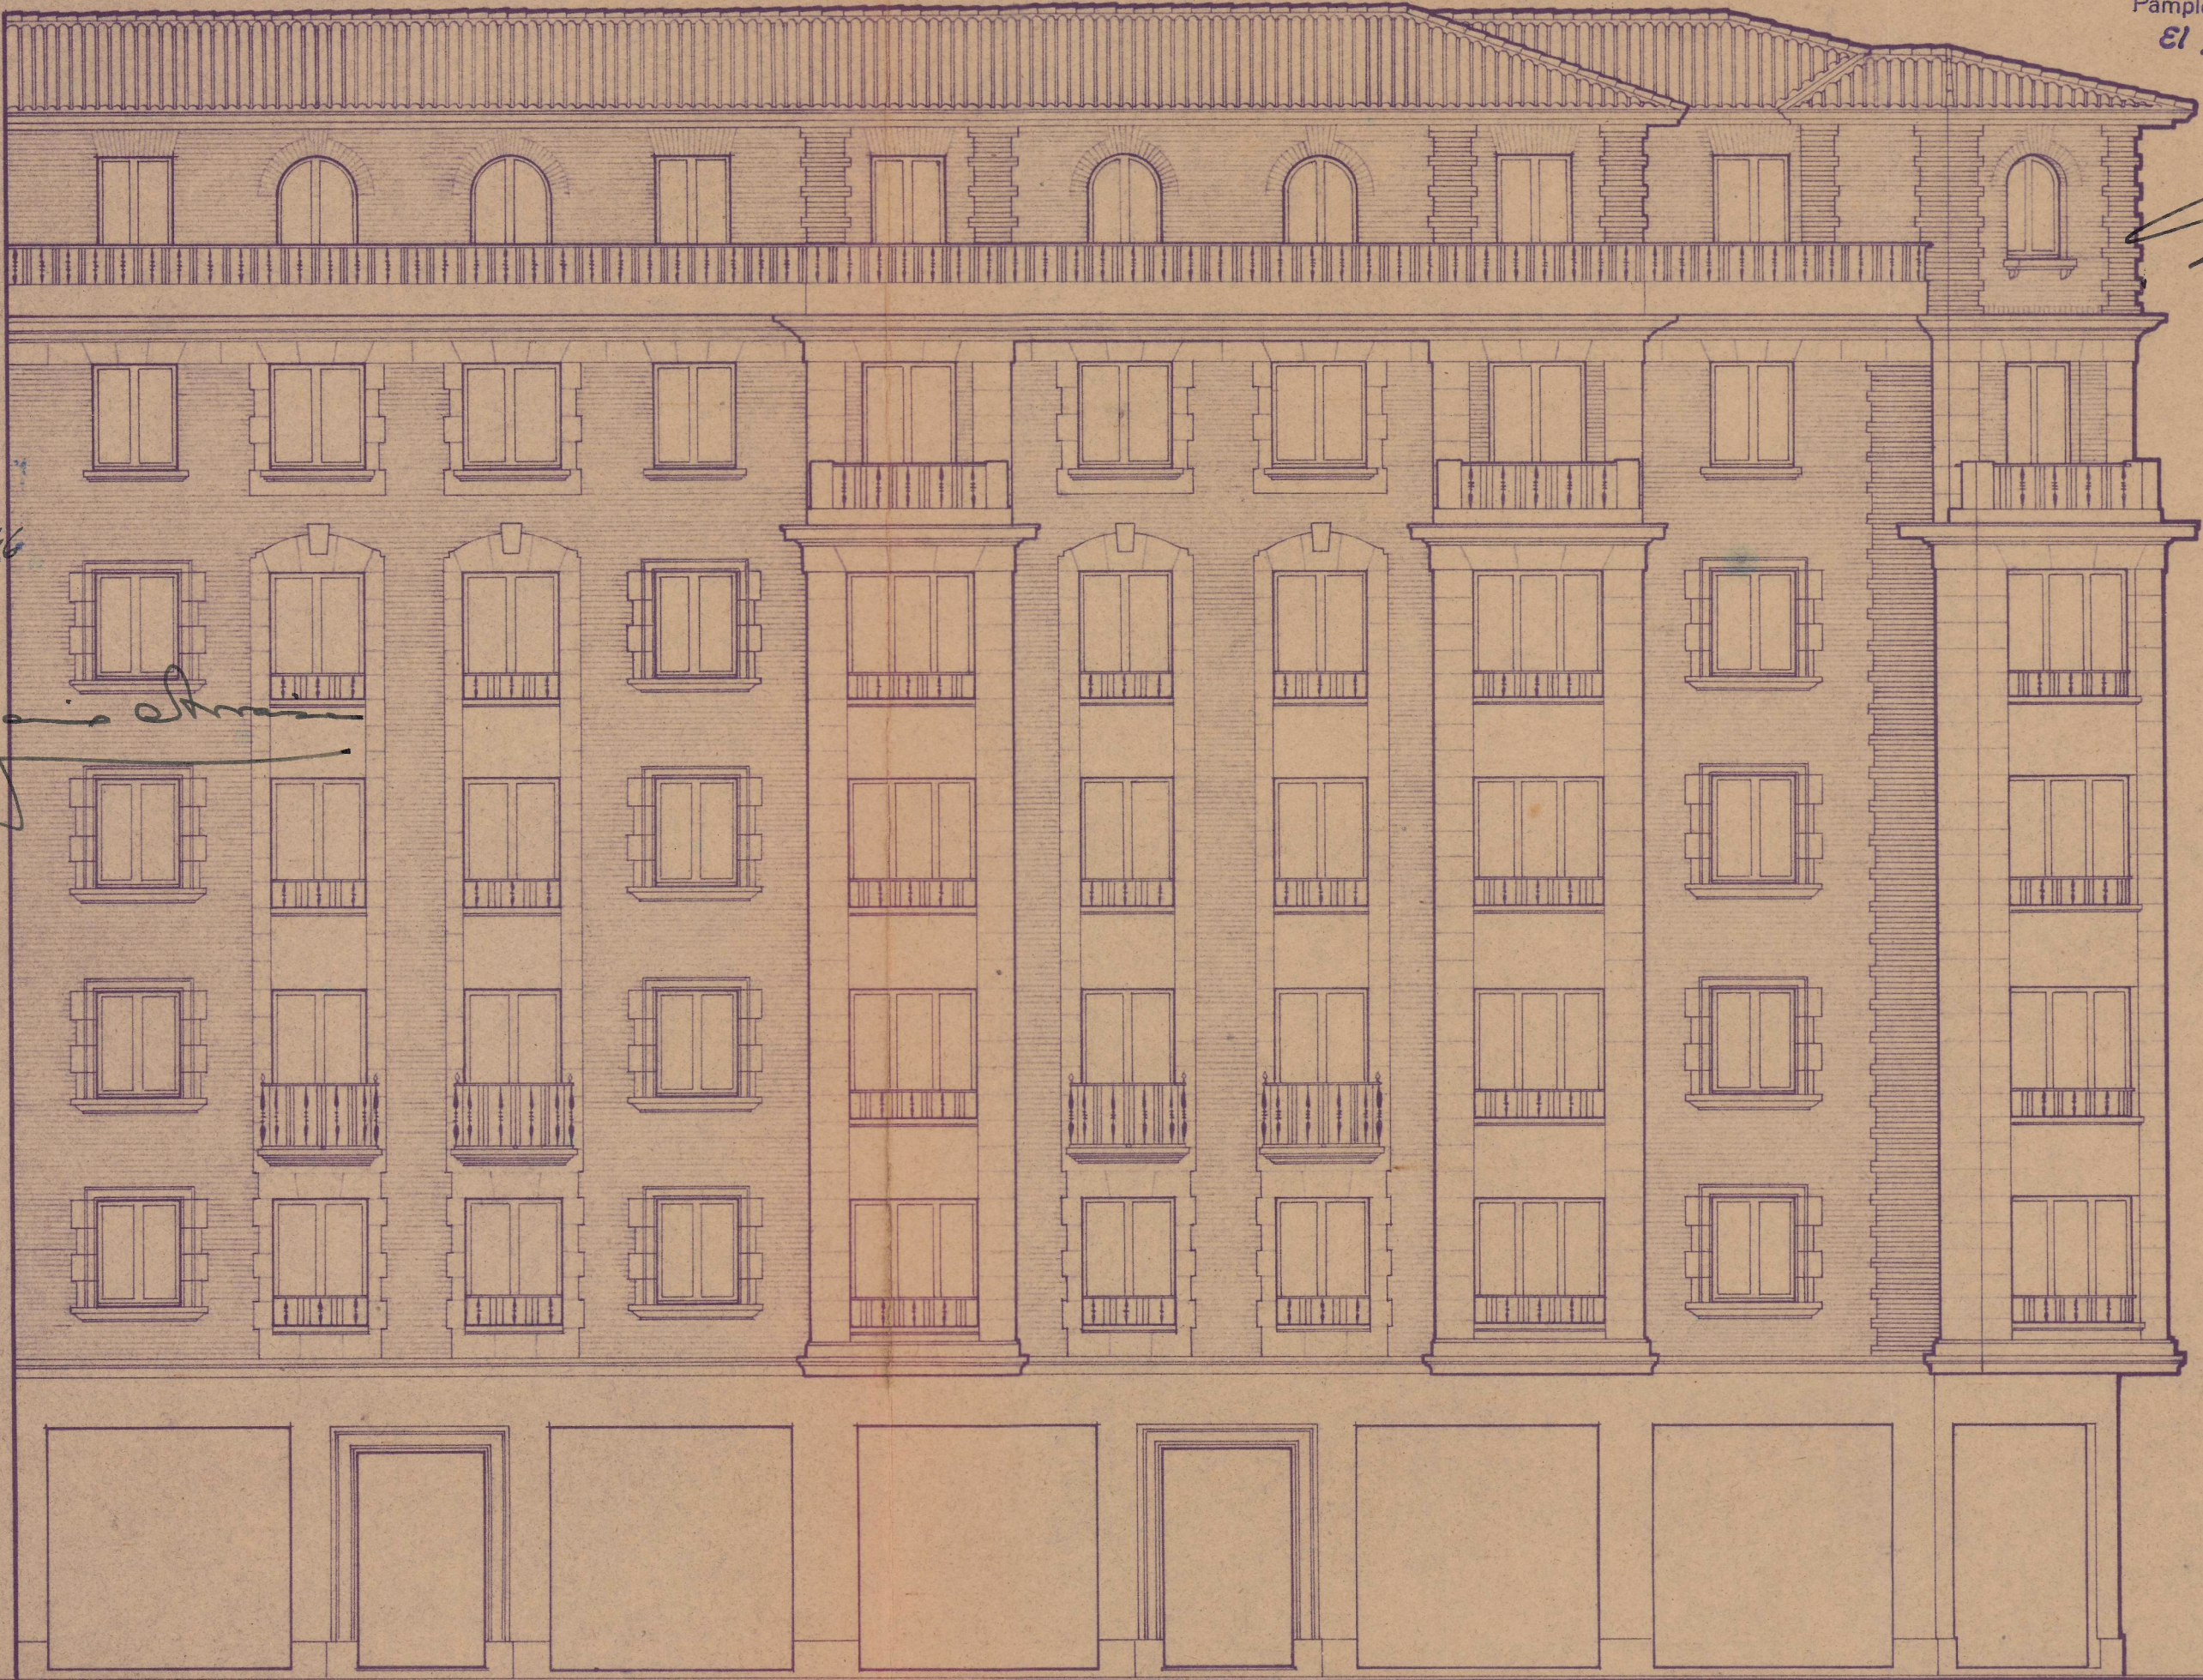

. Fachada a la calle Mártires de la Patria .

Pamplona, Diciembre de 1946
El Arquitecto,

Escala 1:100.