



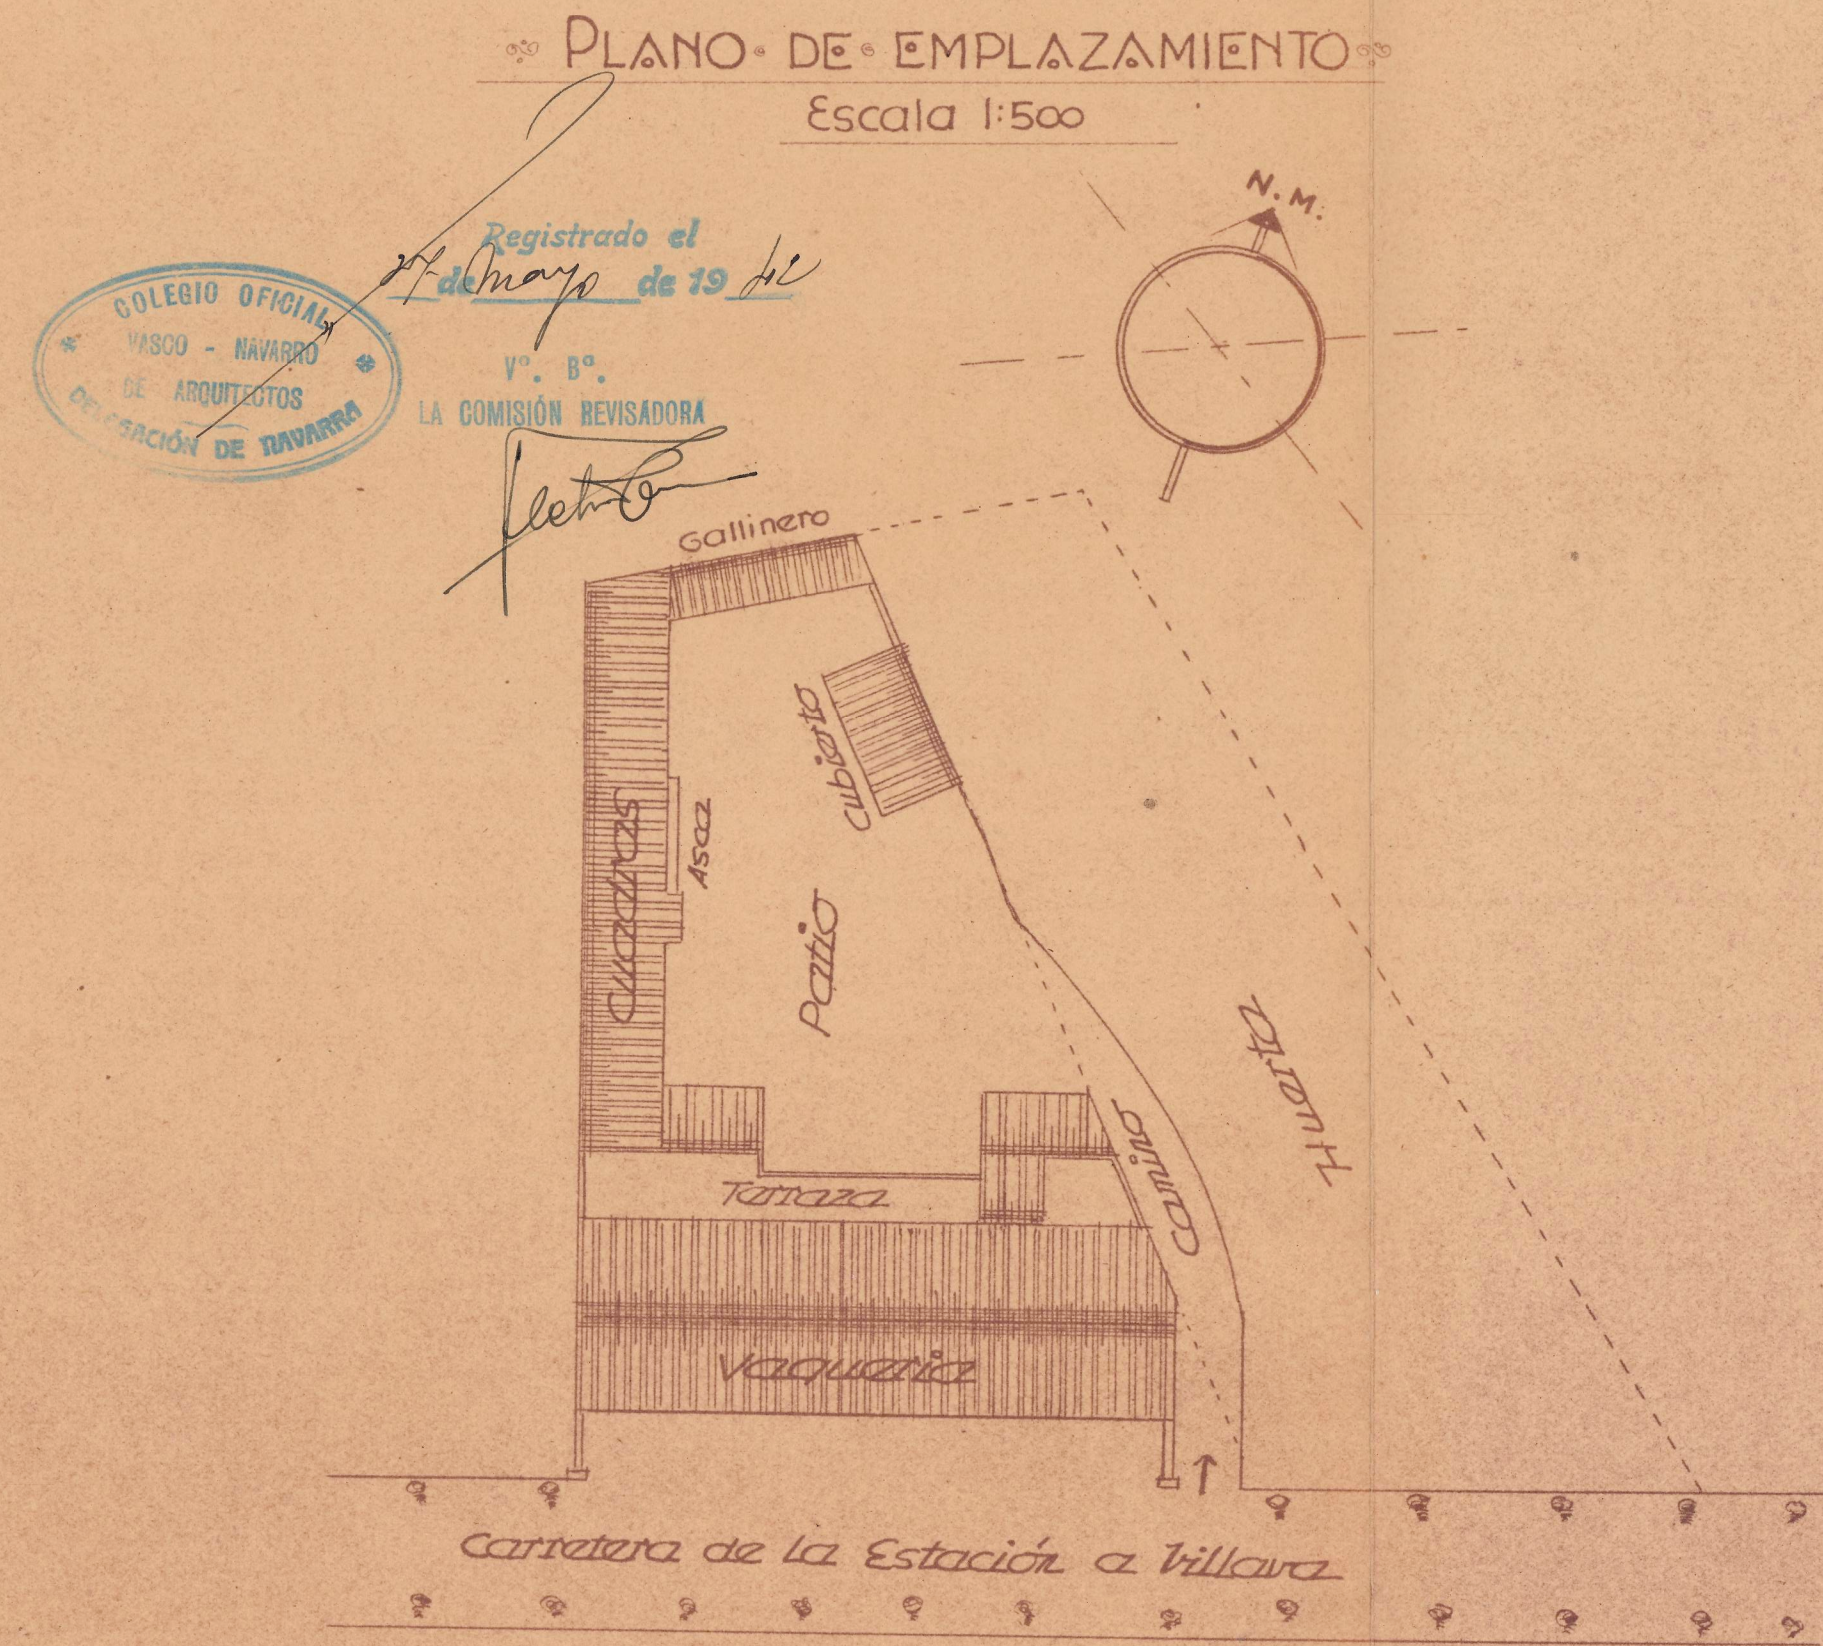

Proyecto de Vaquerías en la carretera
de la Estación a Villava. Barrio Rochapea.
Propietario:


Dr. Severino Larrayox.

FACHADA PRINCIPAL

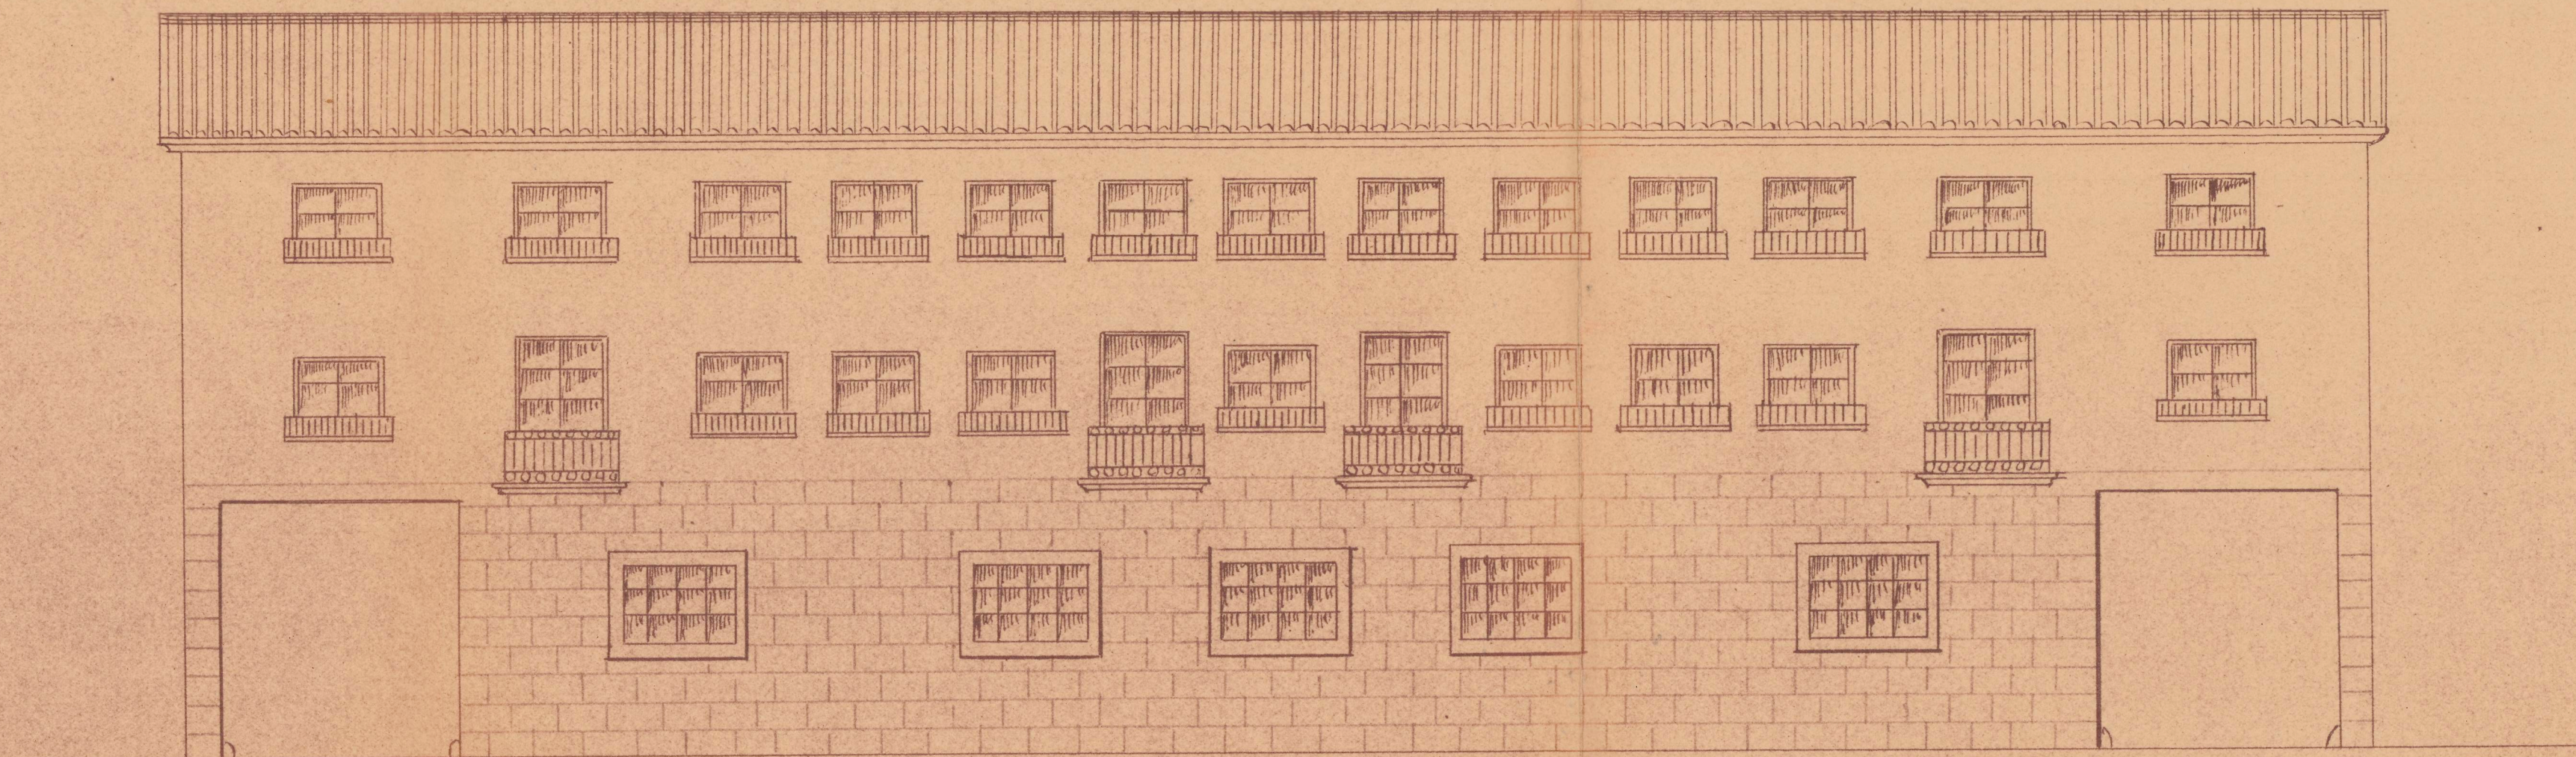

Escala 1:100

SECCIÓN A-B

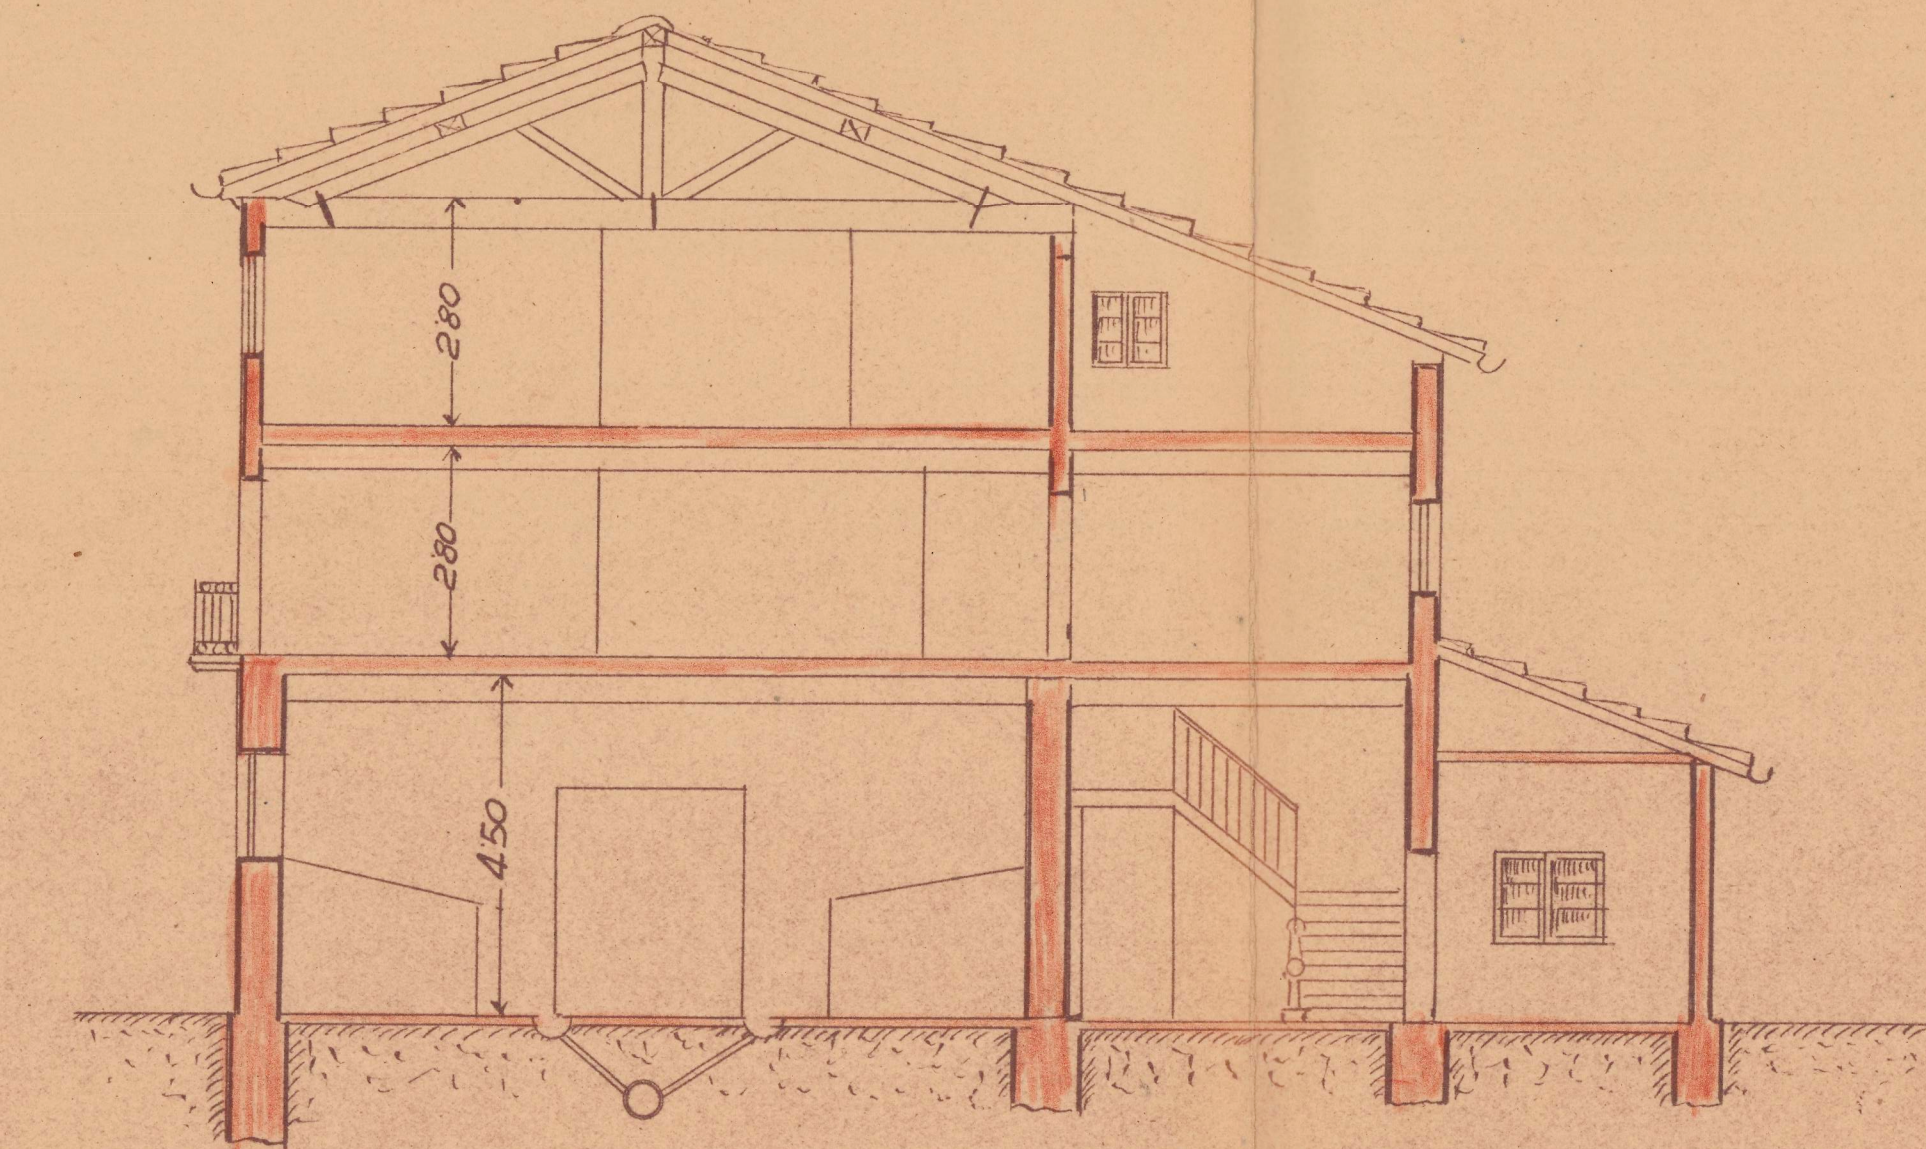

Pamplona 12 de Mayo 1942
El Arquitecto,
Salvador Gayane.