


PROYECTO DE CONSTRUCCION EN CAPARROSO
INSTITUCION = VIRGEN DEL SOTO =

COLEGIO OFICIAL
VASCO - NAVARRO
DE ARQUITECTOS
DE LA CIUDAD DE PAMPLONA

Registrado el
20 de Noviembre de 1941

Vº. Bº.
LA COMISION REVISADORA

[Signature]
[Signature]

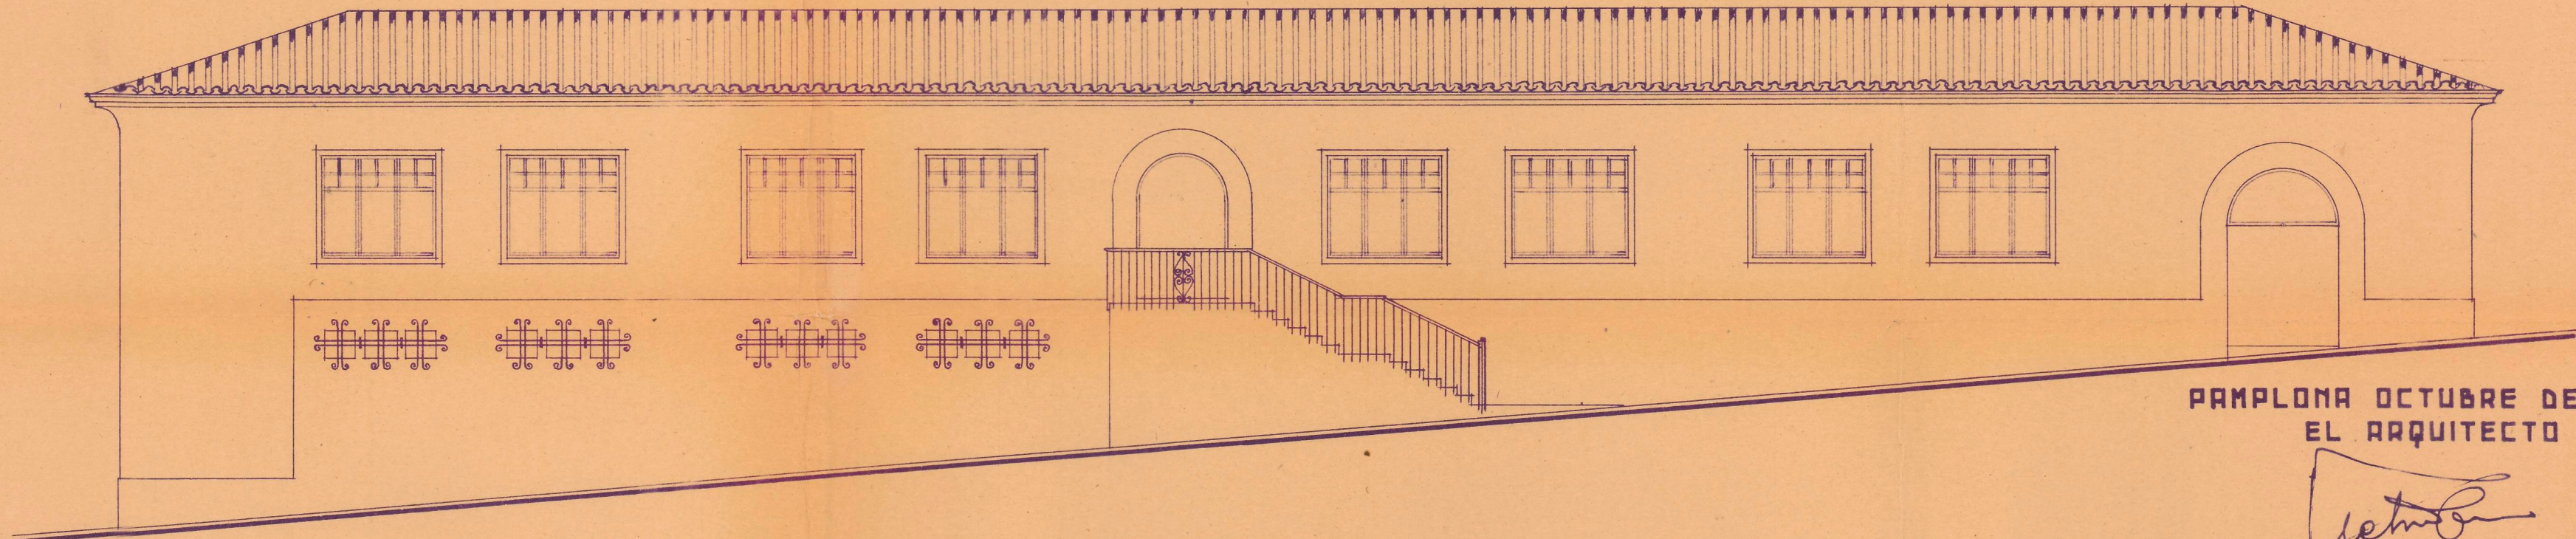

PAMPLONA OCTUBRE DE 1940
EL ARQUITECTO

[Signature]

ESCALA 1:100