



Proyecto de casa de labranza en Ayegui para D. Valentin Urmán


~ Escala 1:100 ~

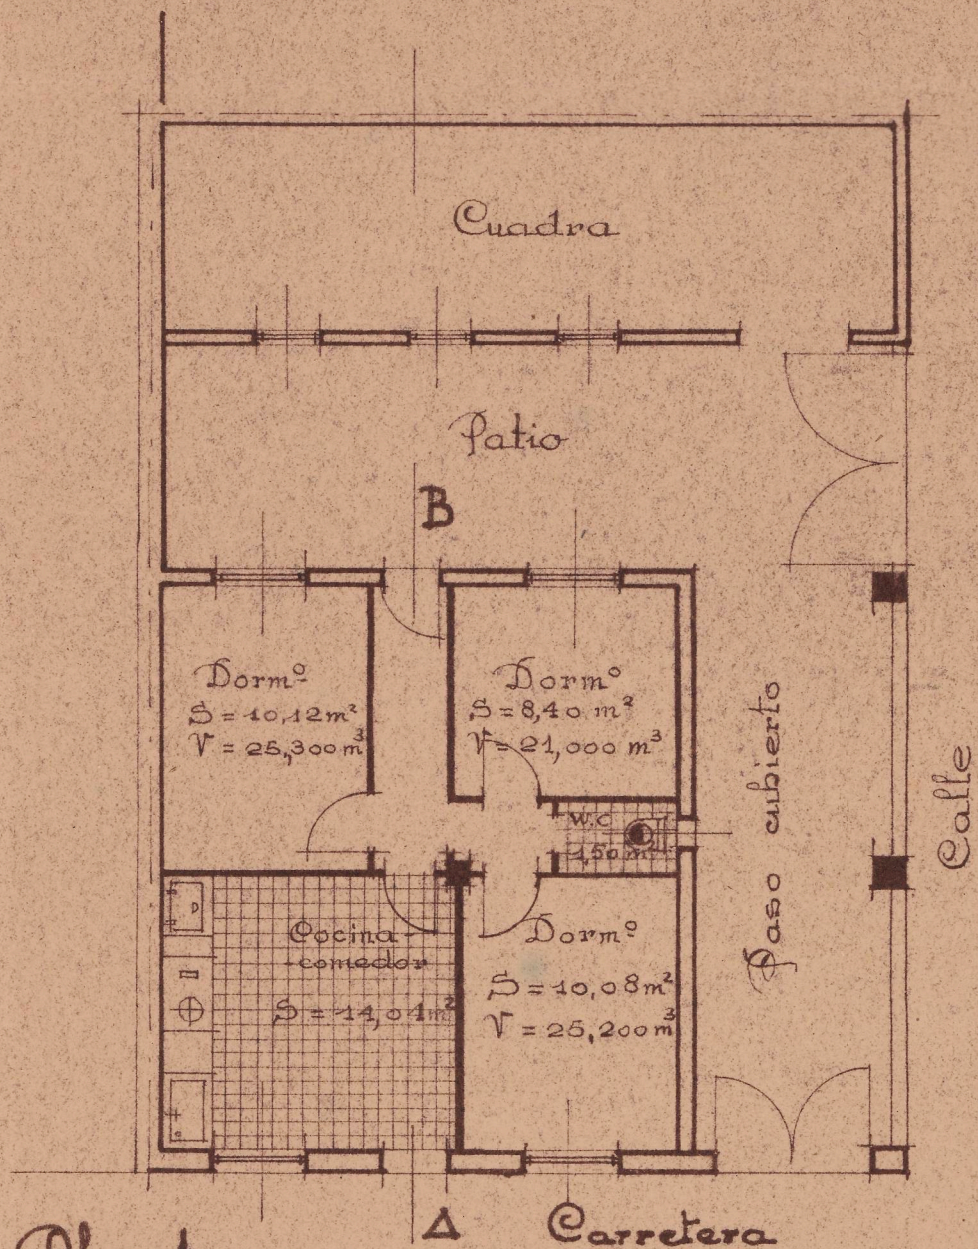


Planta

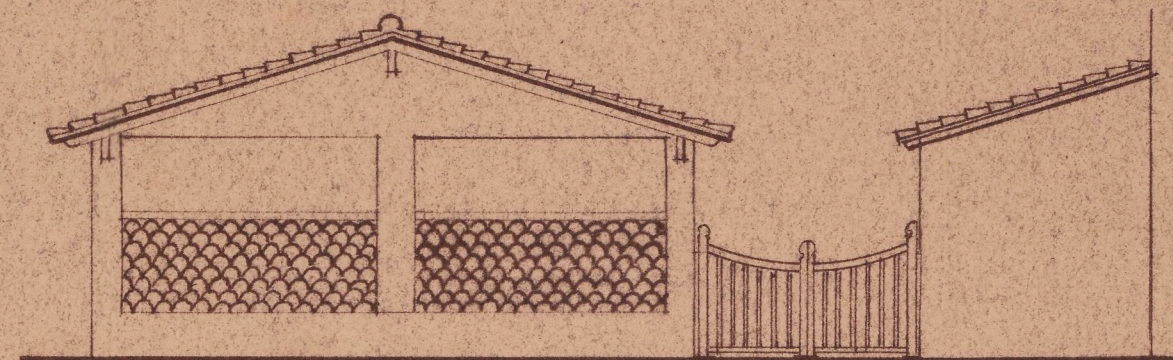

Fachada lateral

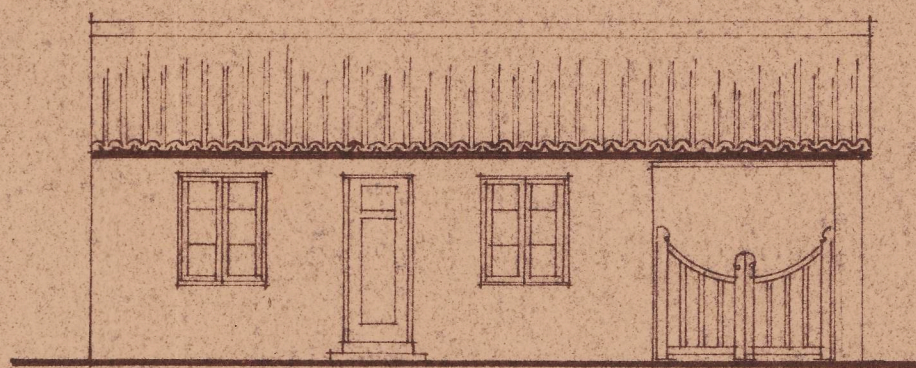

Fachada principal

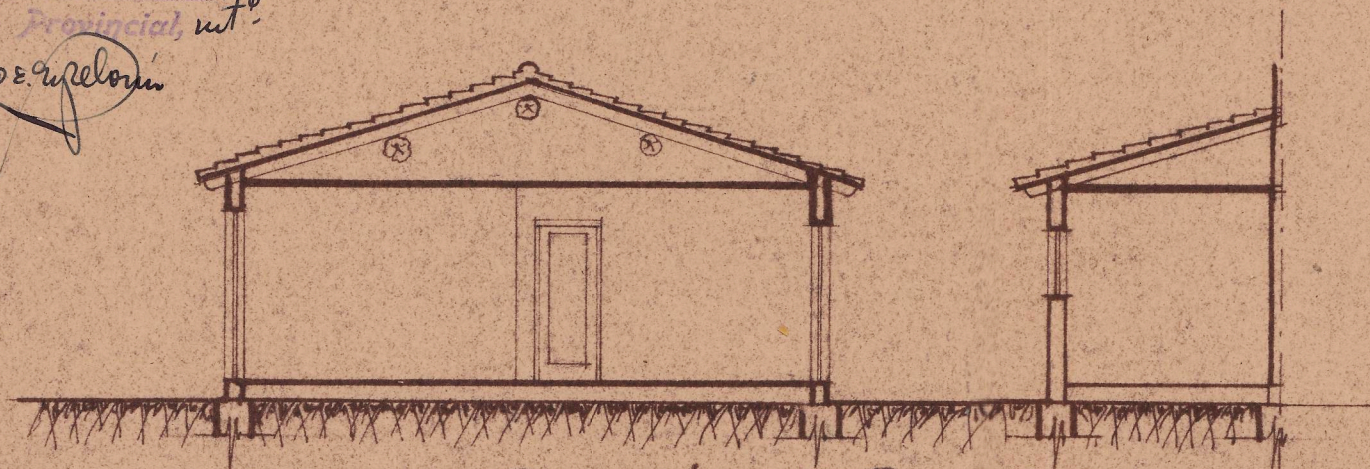

Sección A-B



Estella Julio 1948
El Arquitecto

