


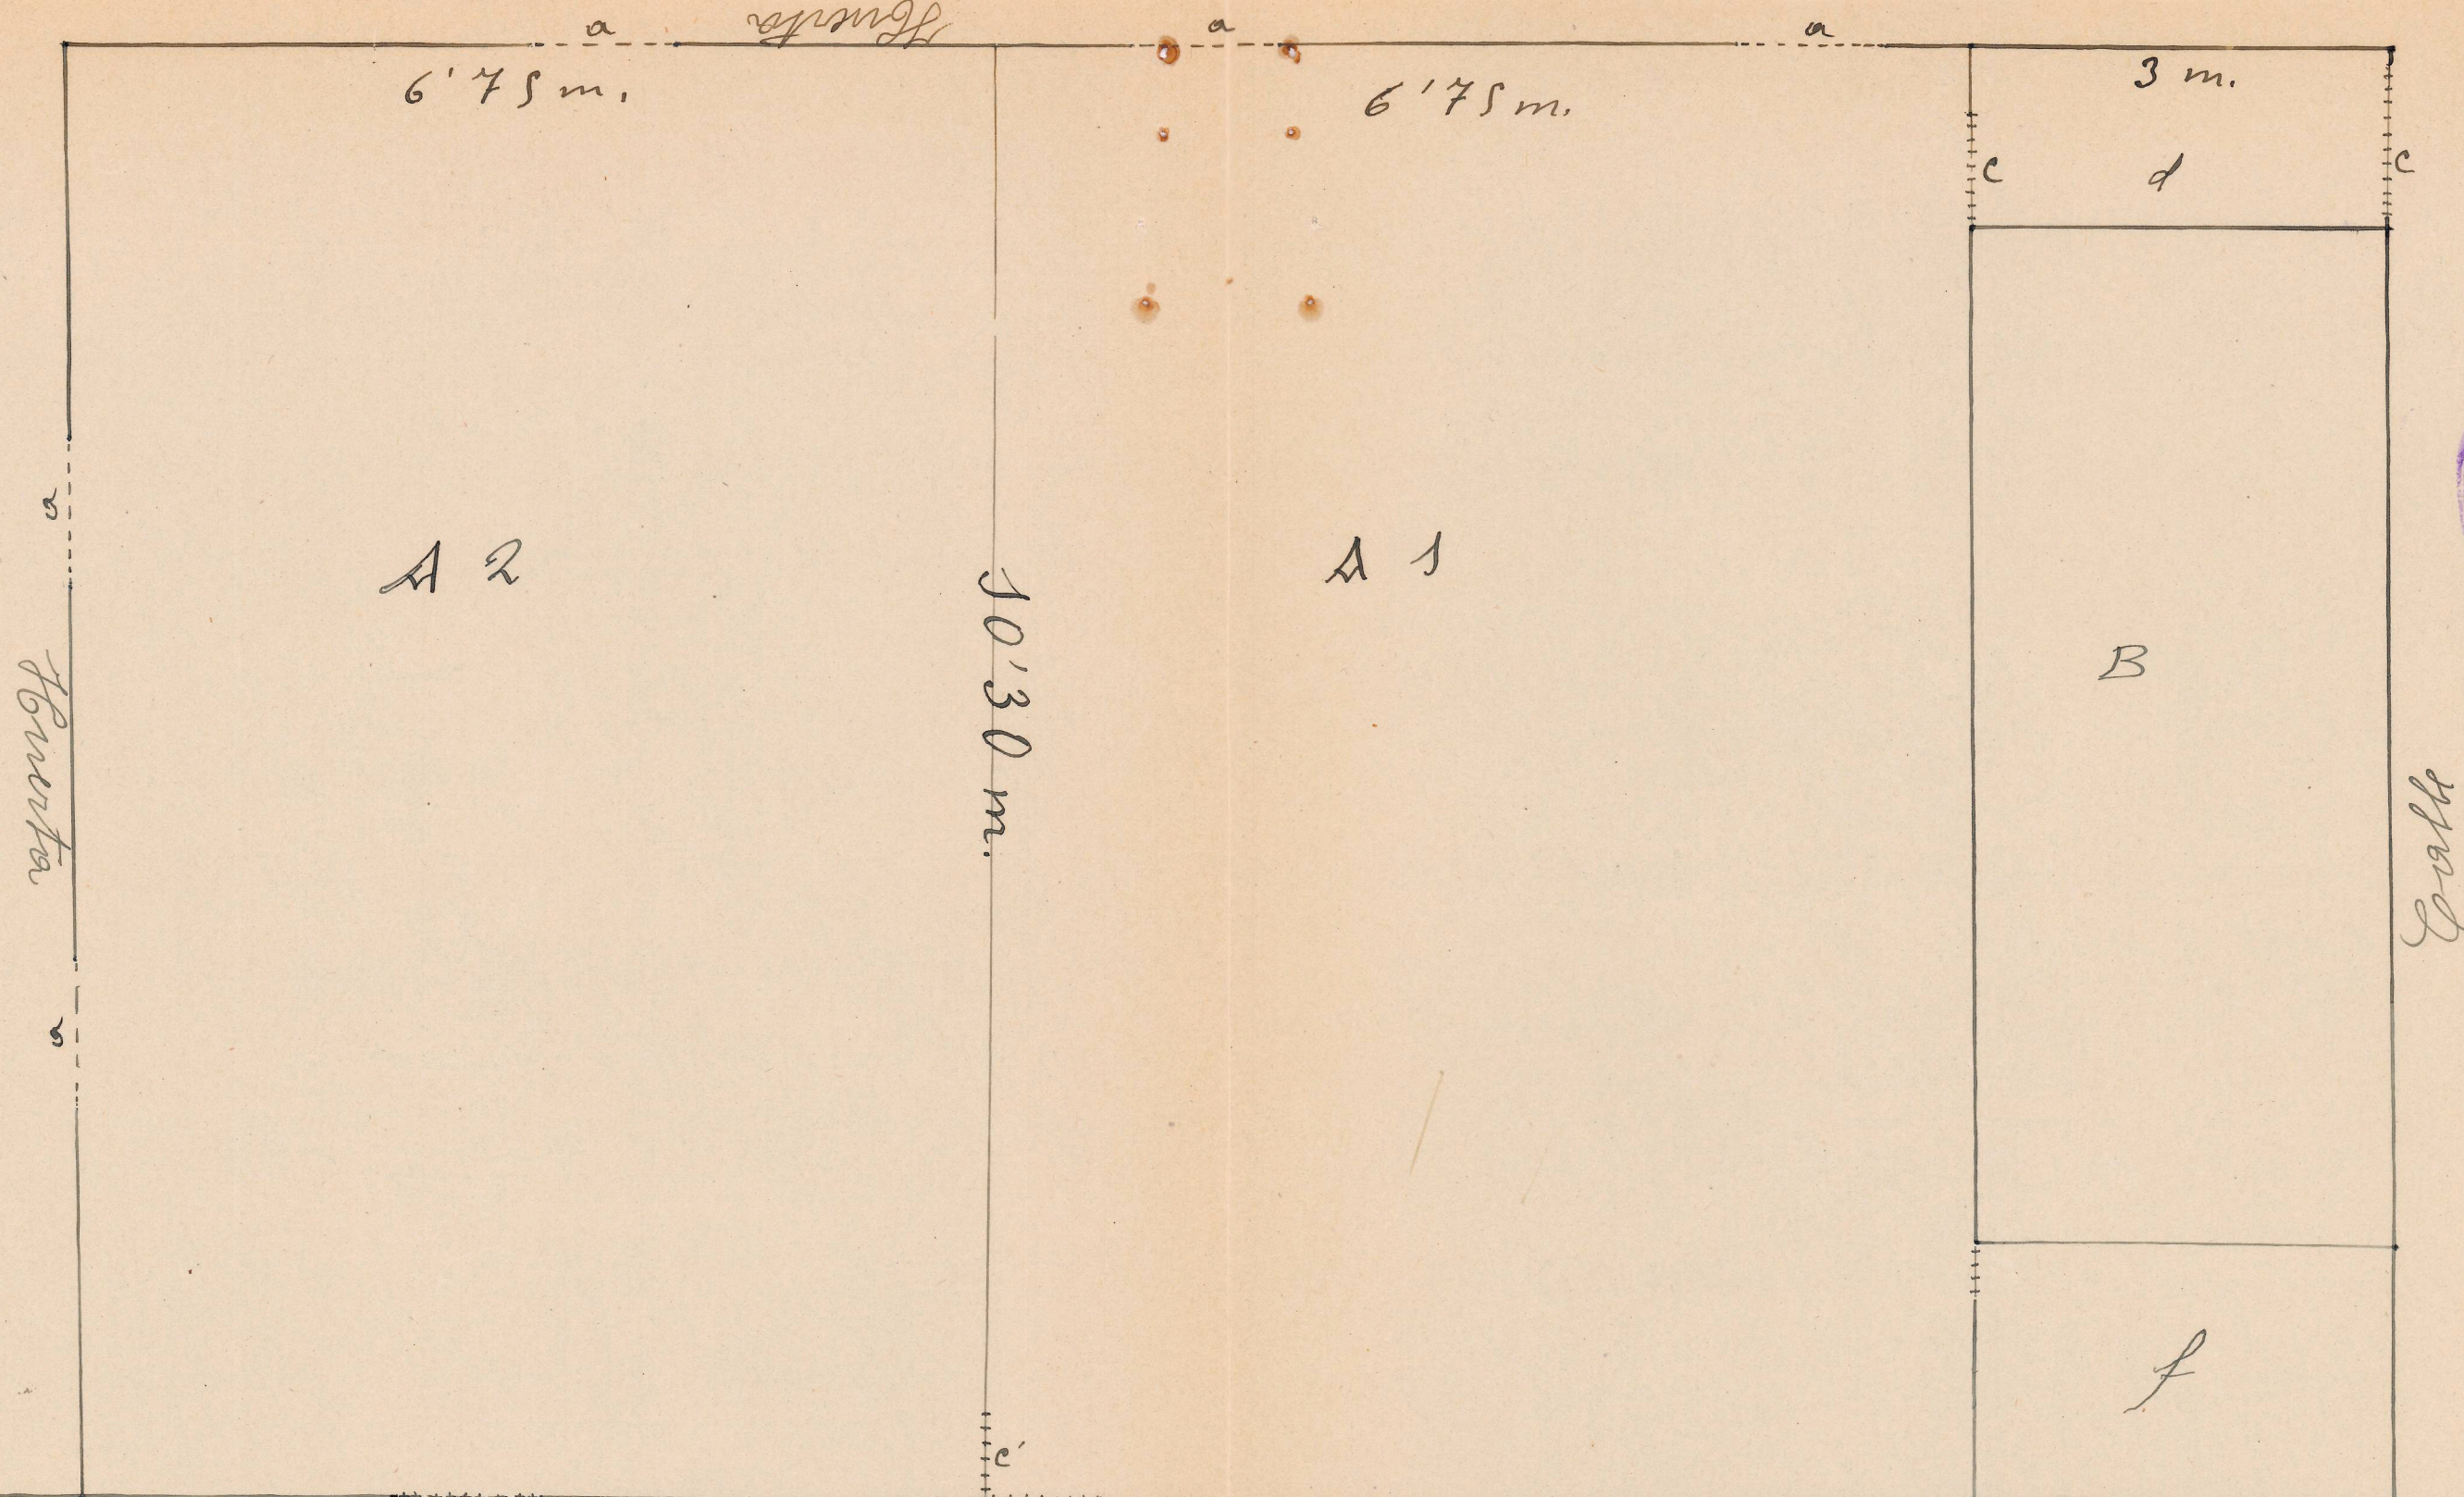

Los salos de clase estan en la planta baja unica de edificio
 A 1 y A 2. salas de clases de las dimensiones abotadas y 4 m. alto, y cielo raso
 C y c' entrada a las clases
 a y a' ventanas de 1' 07 m. ancho por 1' 85 m. alto
 b. retretes
 D. Vestibulo
 R. patio de 30 m. por 25 m.
 f perchas
 B. escenario cerrado para fiestas escolares
 +++ puertas

R

Gascañte 20 julio 1934.
 Julio Gascañte