



PROYECTO de PABELLÓN PARA FÁBRICA de MUEBLES de LOS SRS. HIJOS de ZOSIMO ORTIZ en EL BARRIO de LA MILAGROSA.


*Autorizado por el pleno
de la corporación en sesión
del día uno de Mayo de
mil novecientos cuarenta y
siete*

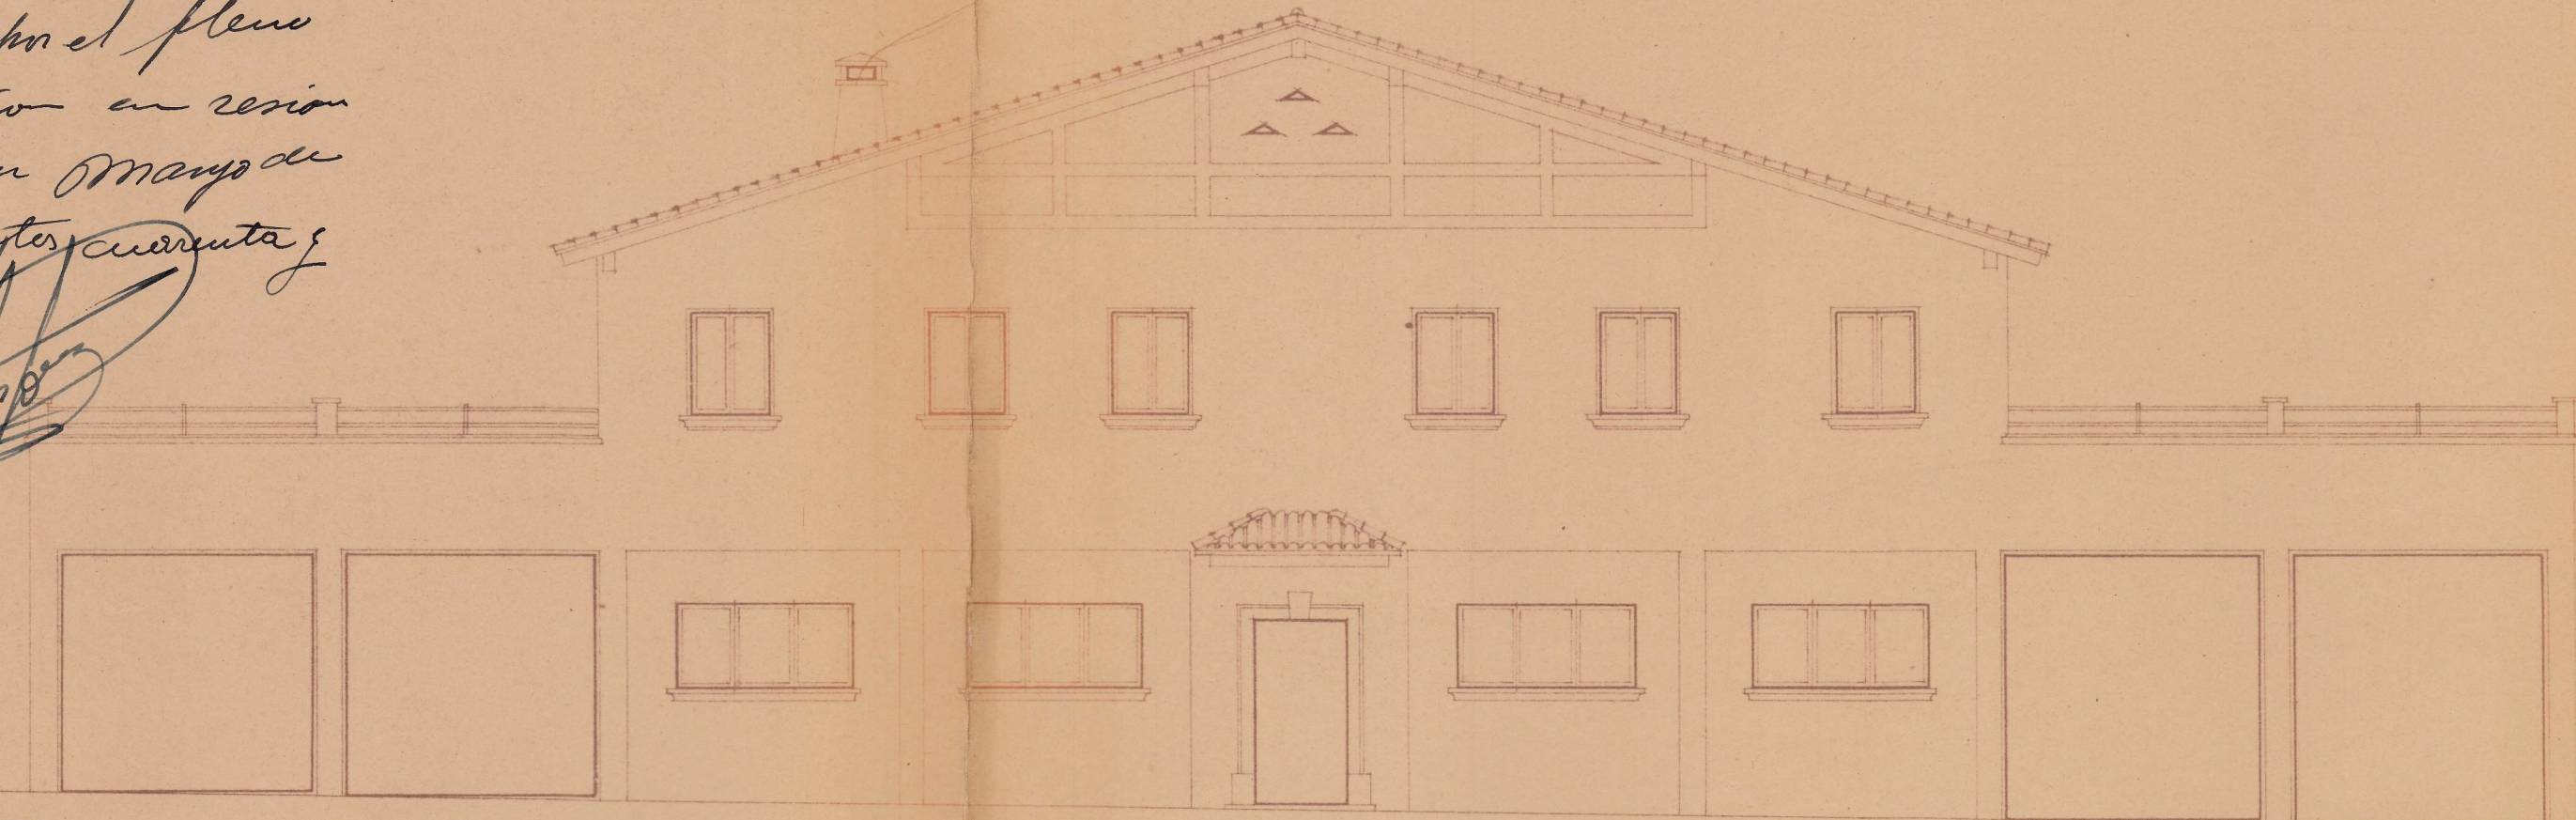

• ALZADO PRAL •

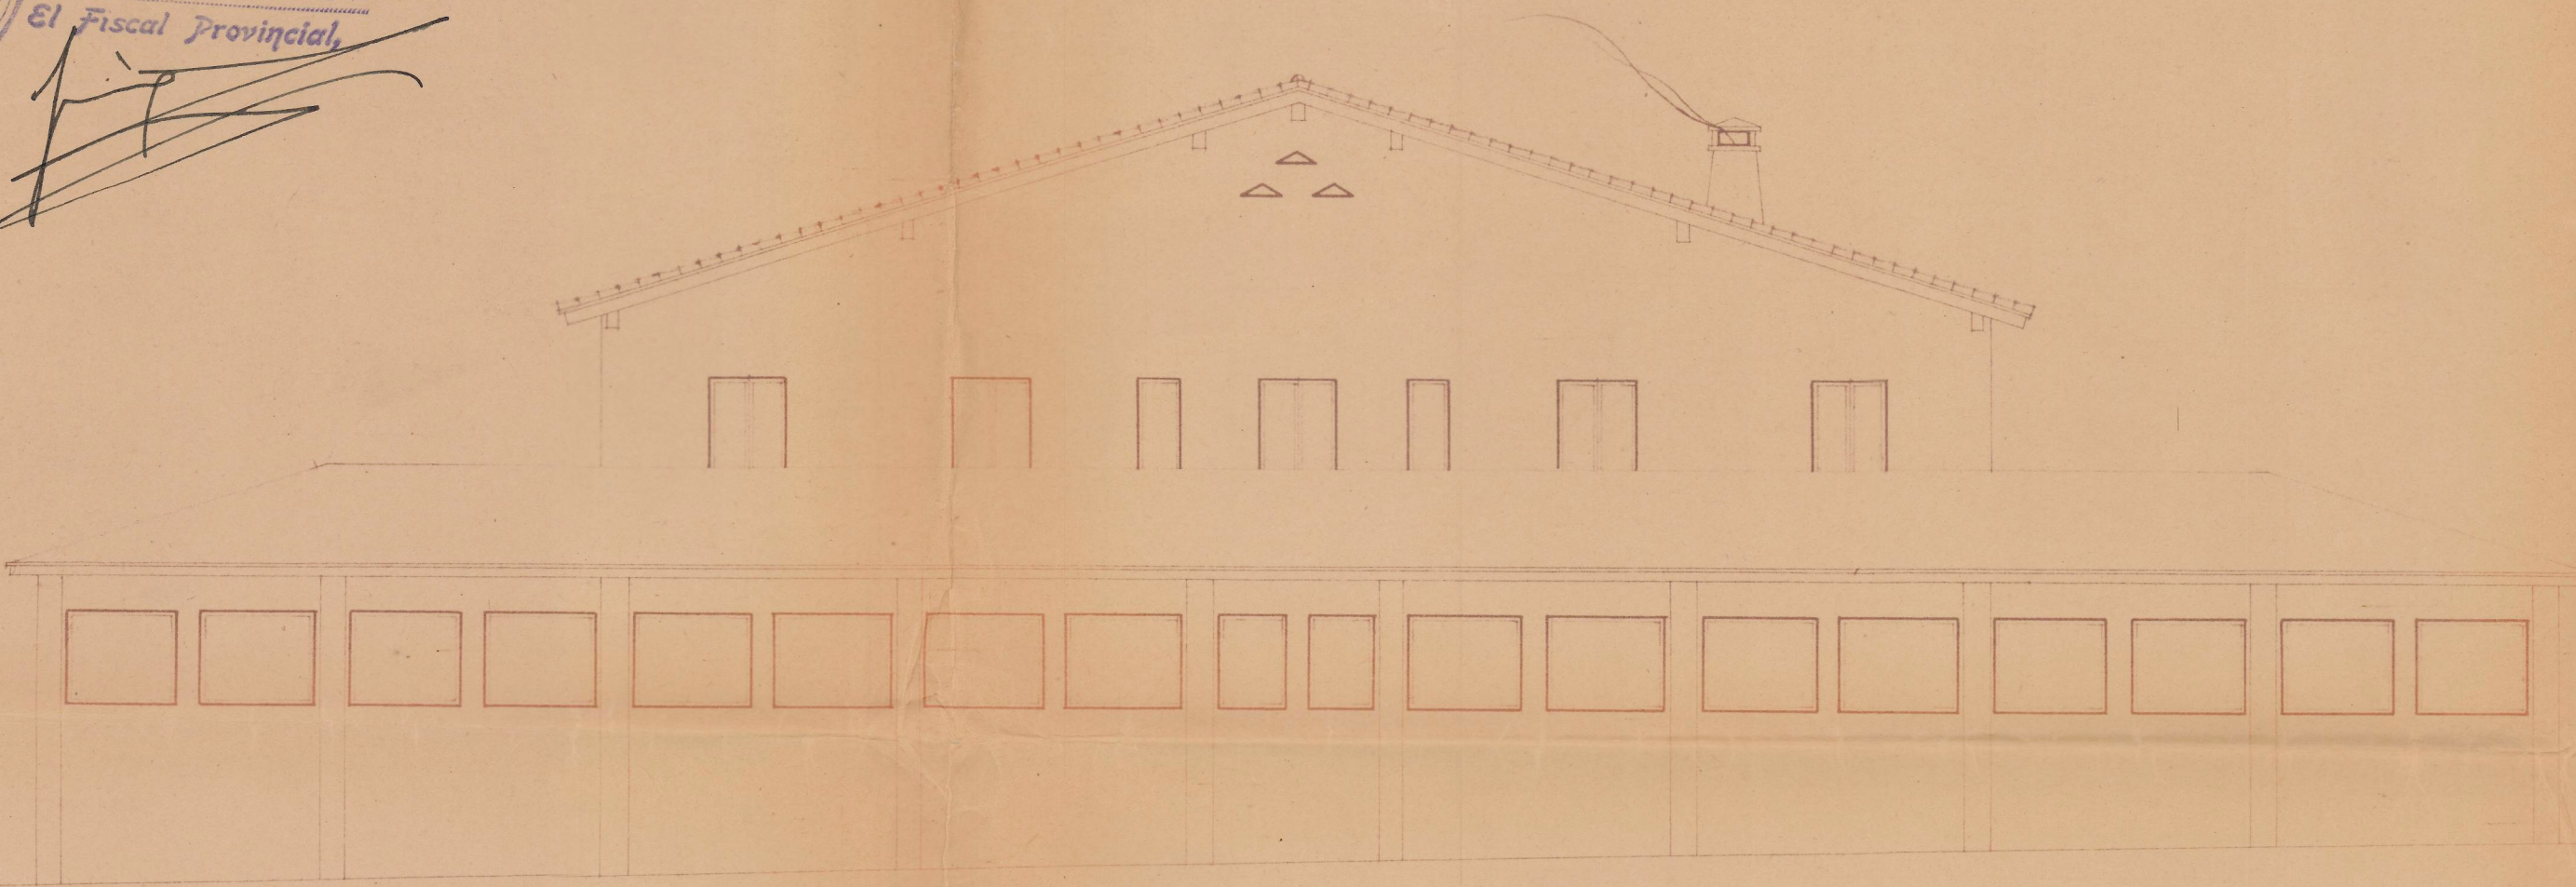


• ALZADO PSTOR •

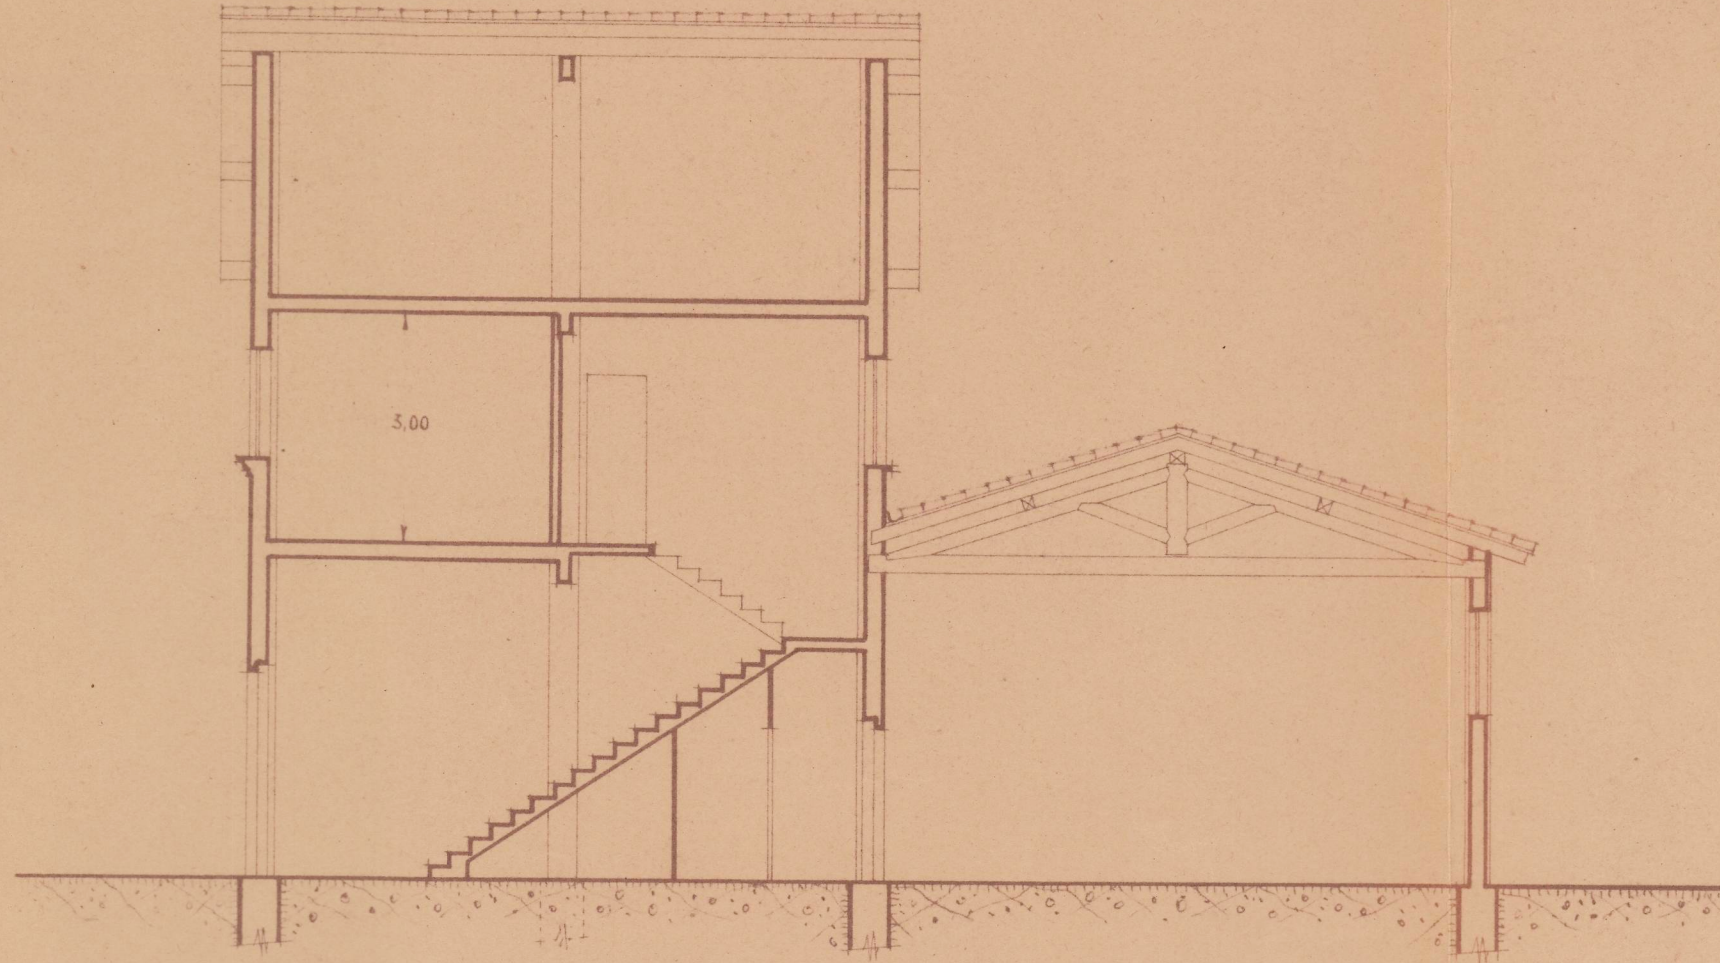

• SECCION •

• EMPLAZAMIENTO •

• E. 1:1.000 •

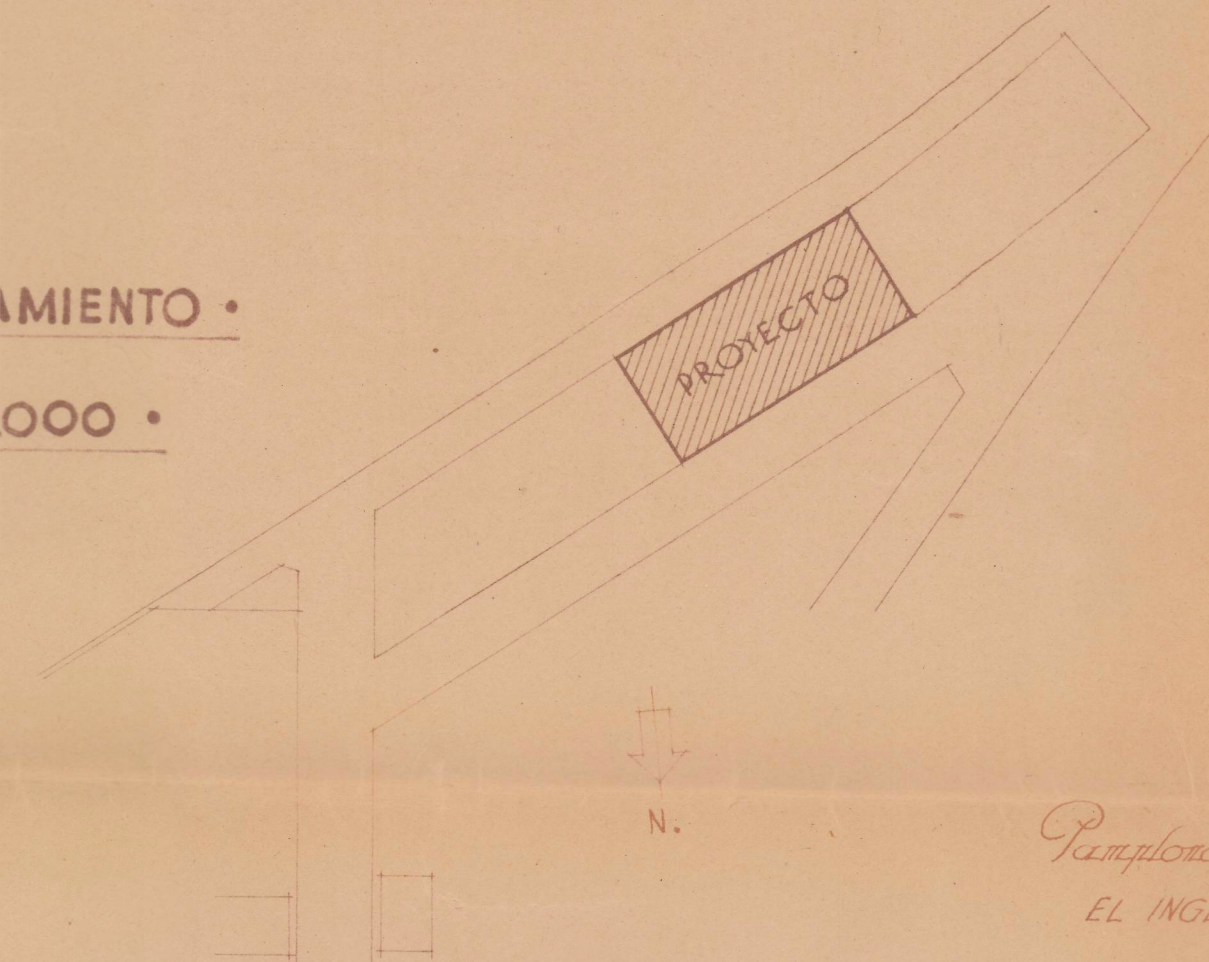

*Pamplona, Junio de 1946
EL INGENIERO INDUSTRIAL*

*Diego Fernandez Garces
Ingeniero Industrial
M. Fernandez Garces*