





FACHADA PRINCIPAL



FACHADA LATERAL DERECHA

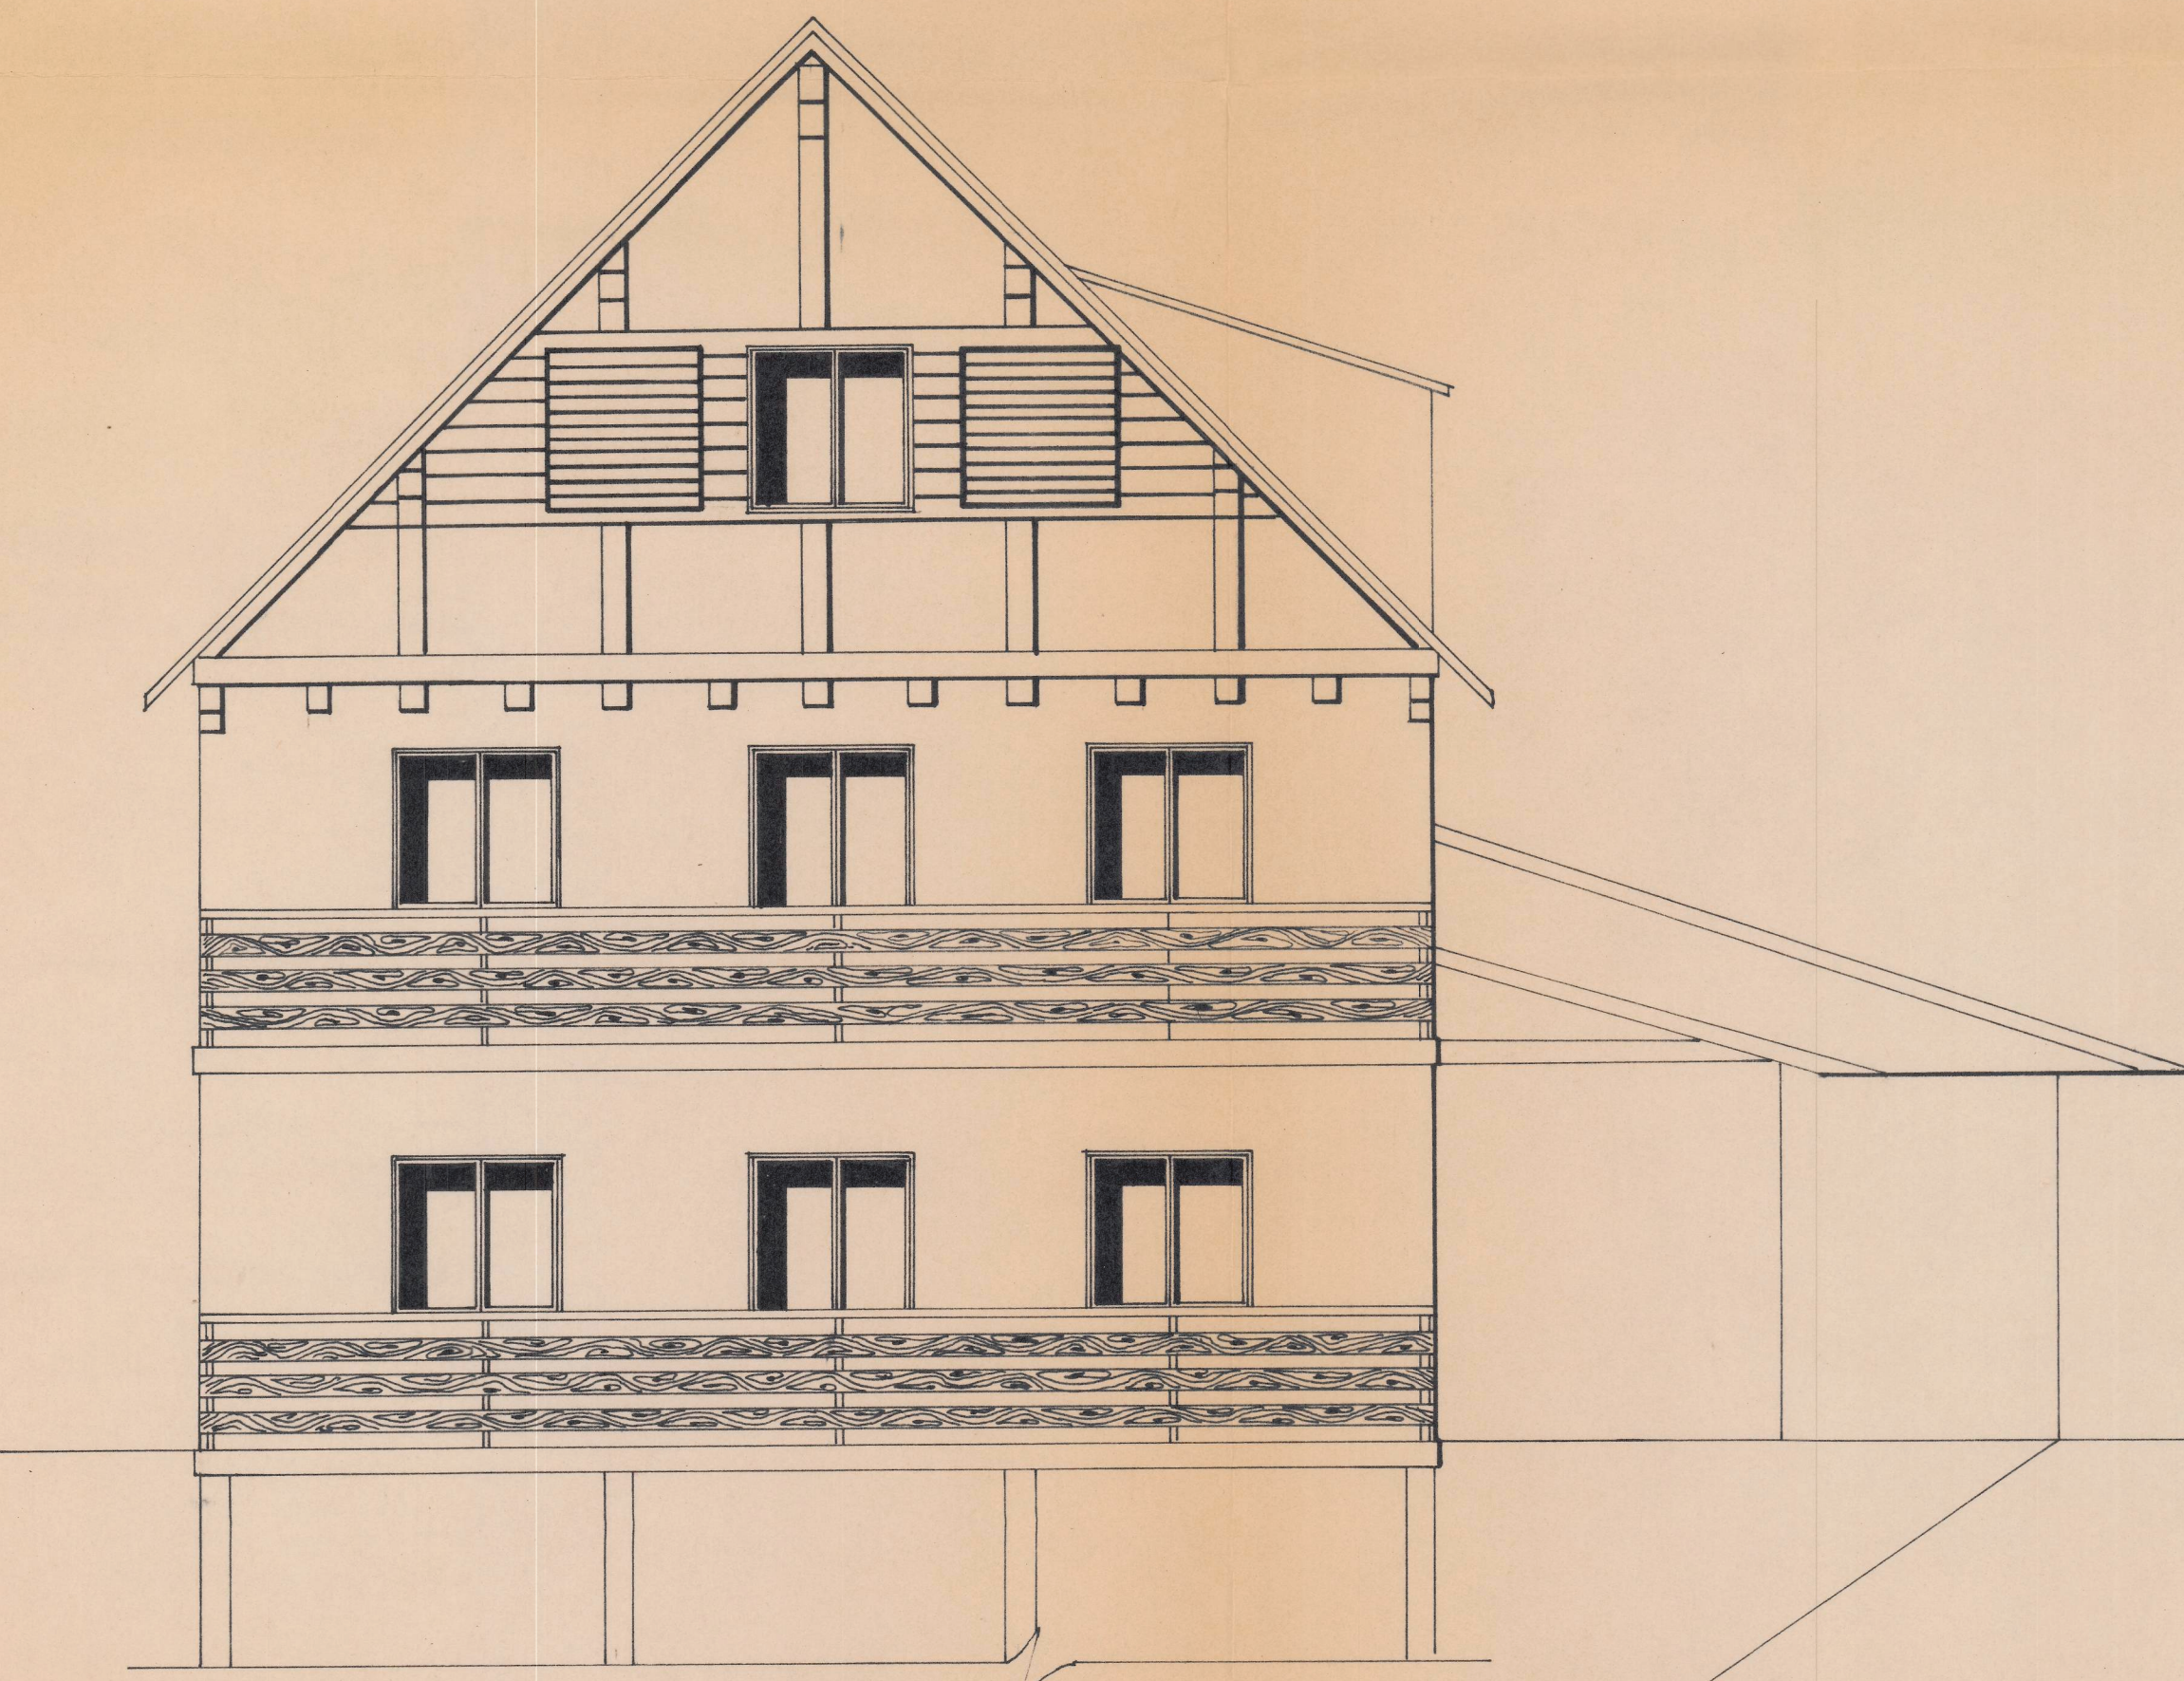

FACHADA POSTERIOR

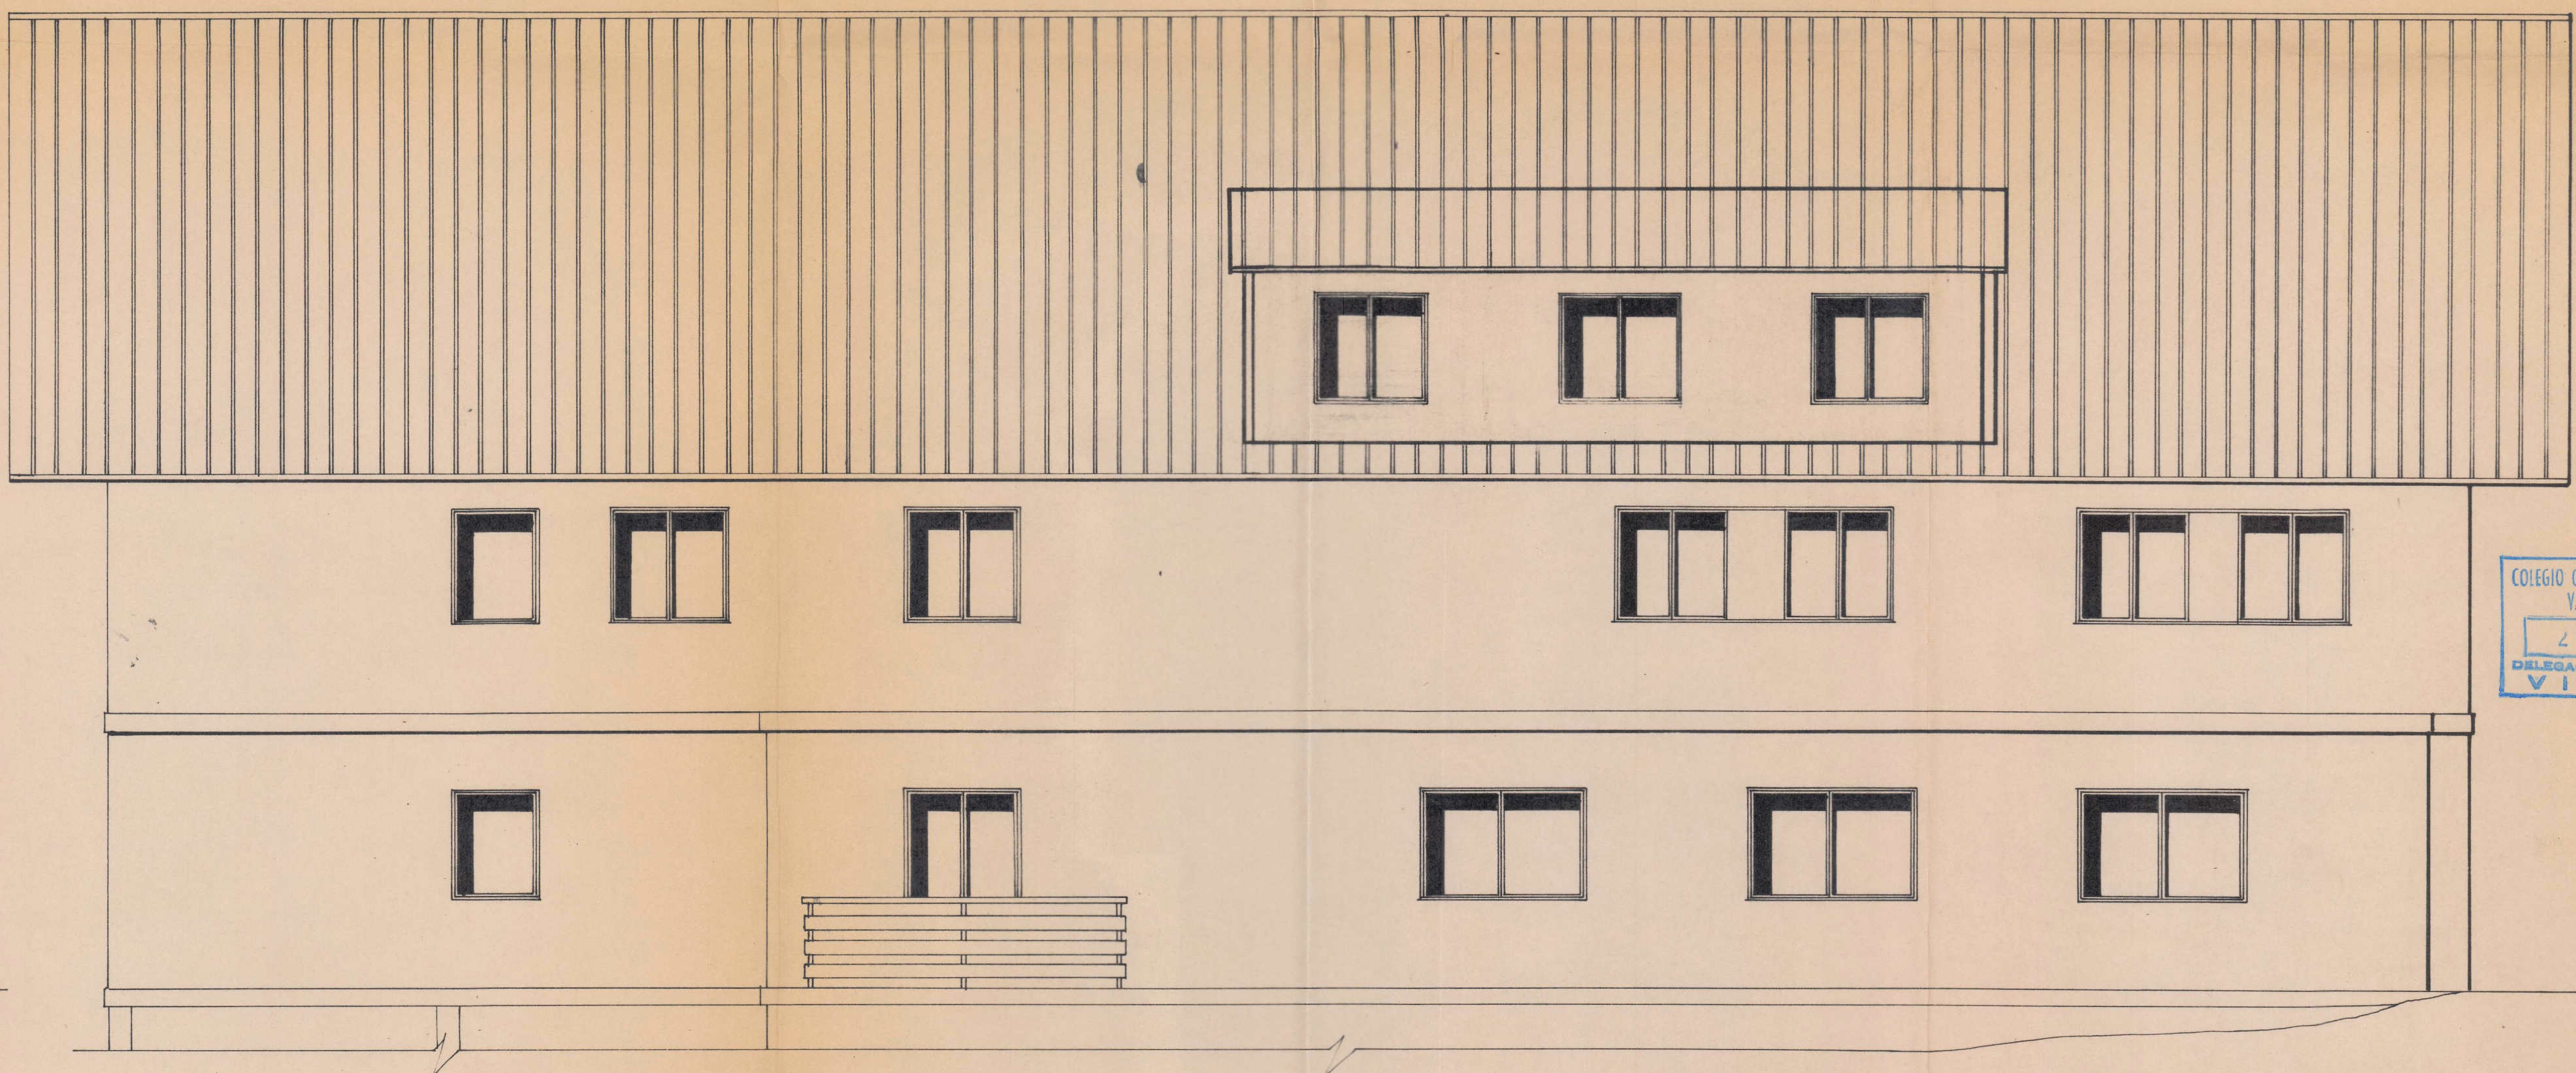

FACHADA LATERAL IZQUIERDA

CONFORME.
EL CLIENTE,
Julia Inda Jamar

PAMPLONA ENERO 1.975
EL DR. ARQUITECTO,

Julian Arteaga

JULIAN ARTEAGA
Dr. Arquitecto
PAMPLONA

COLEGIO OFICIAL DE ARQUITECTOS
VASCO-NAVARRO
22 ABR. 1975
DELEGACION DE NAVARRA
VISADO