


CAFETERIA ELCANO

CALLE MONASTERIO DE LA OLIVA Nº 19

PLAZA NTRA. SRA. DE LAS NIEVES

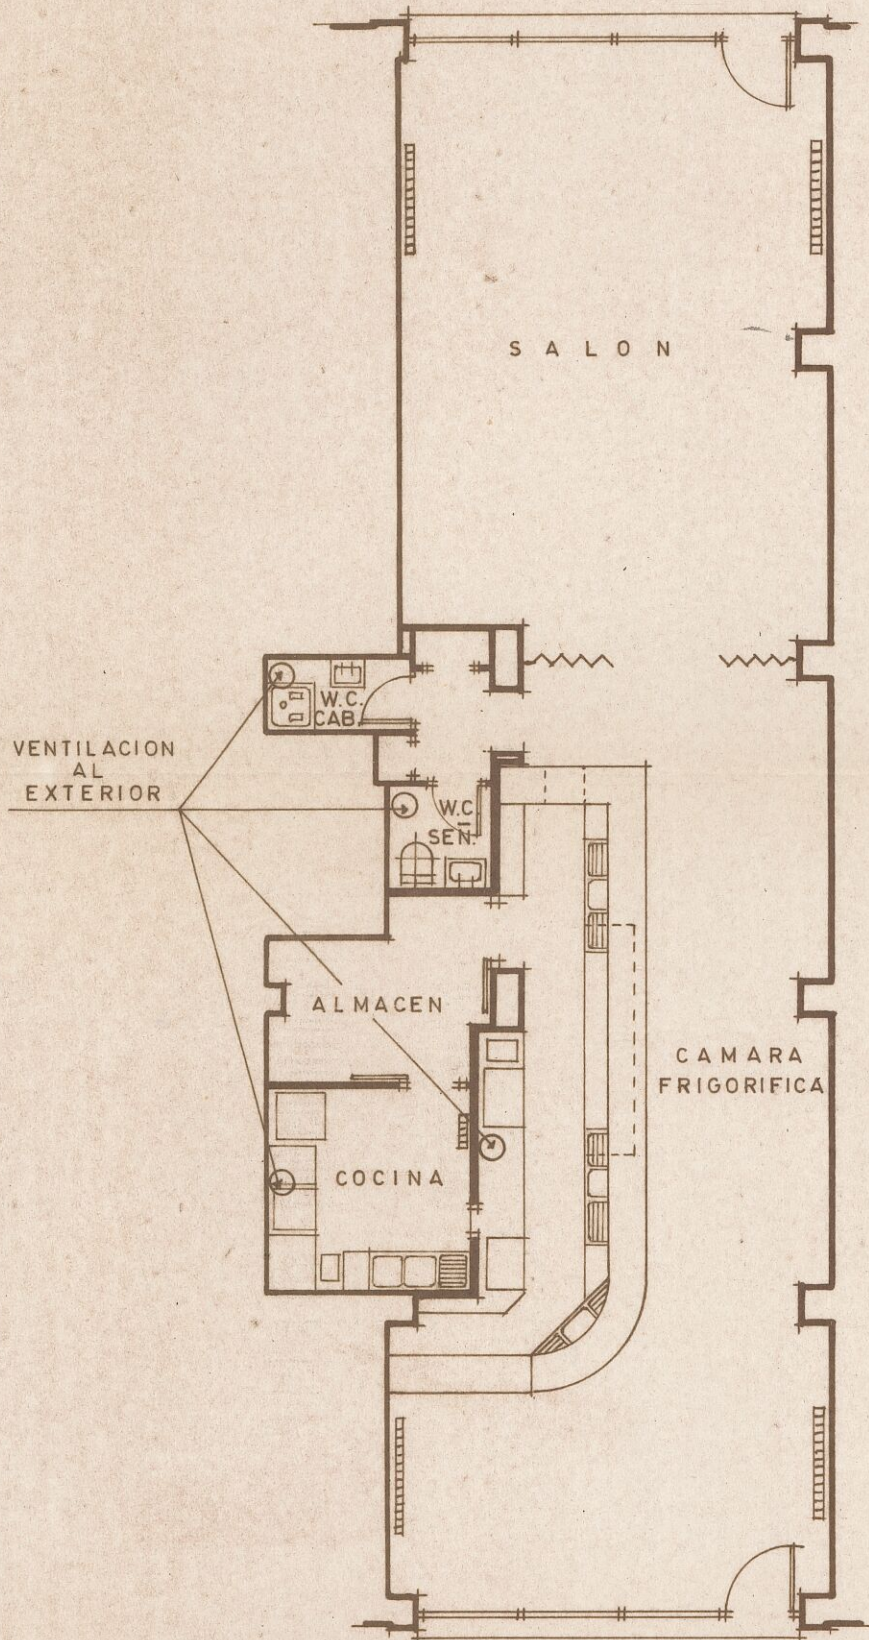

PLANTA

CALLE MONASTERIO DE LA OLIVA

Margarita Wavajés

ESCALA 1:100