
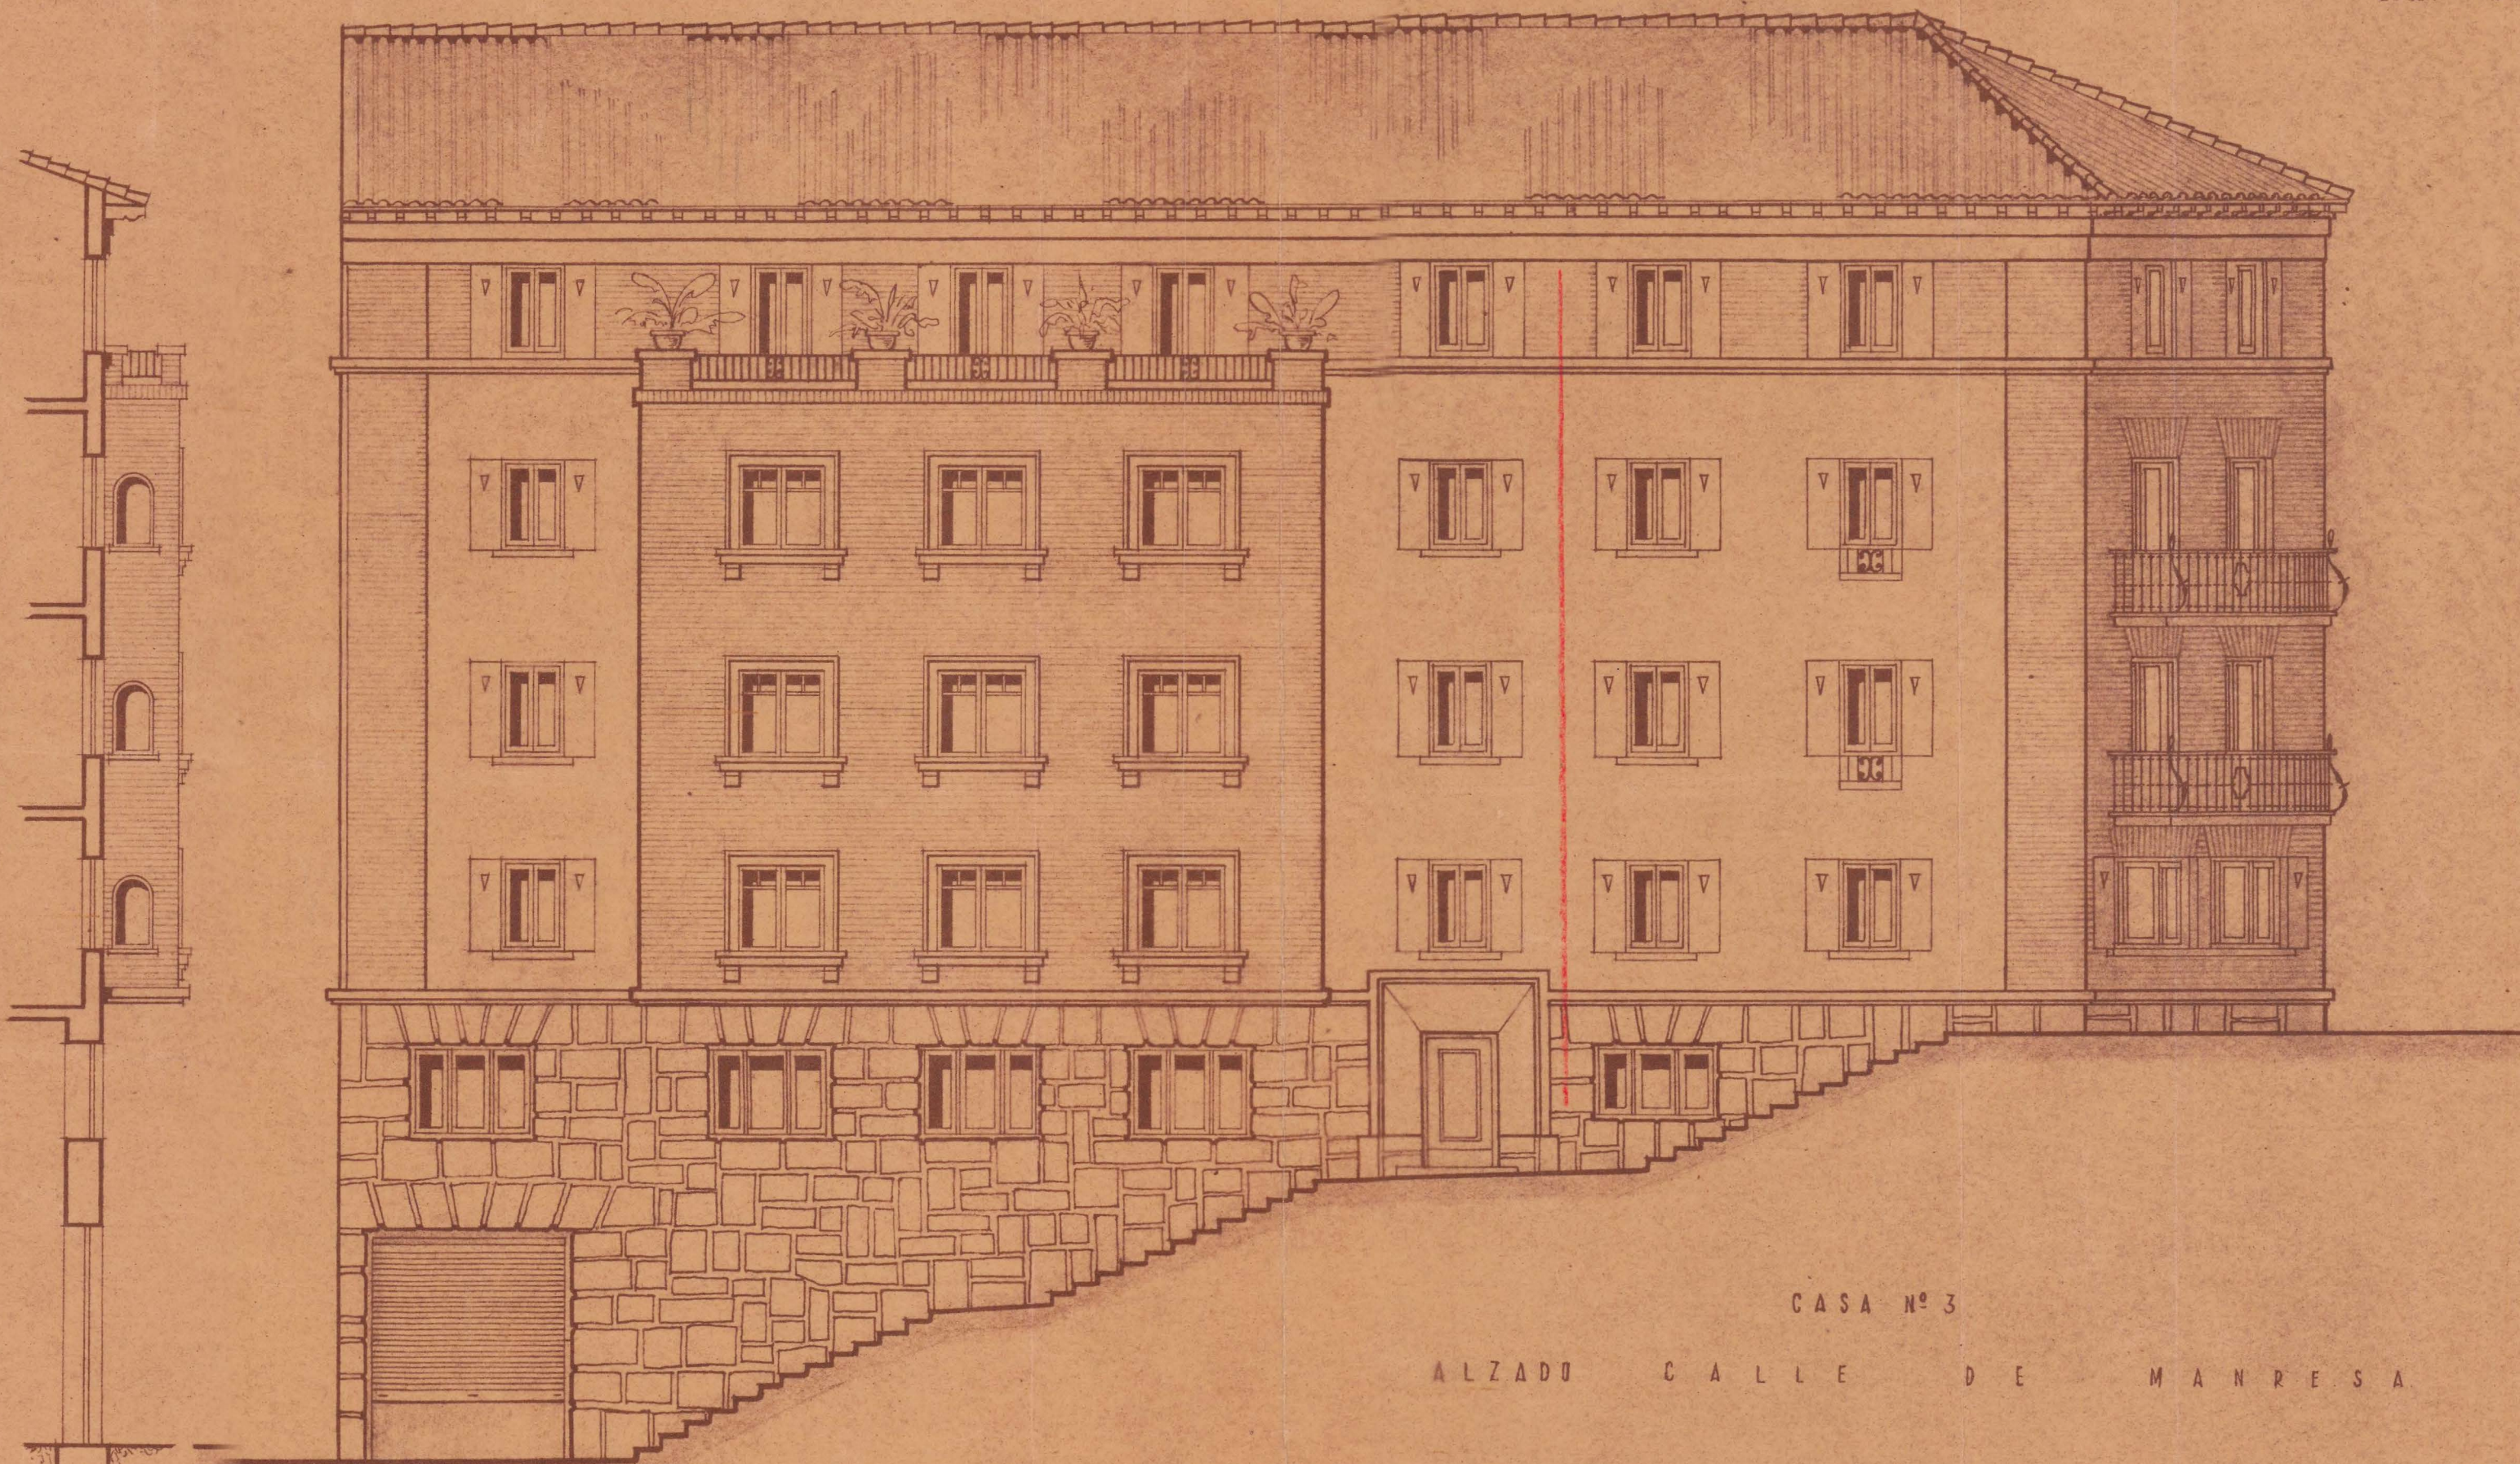


PAMPLONA, FEBRERO DE 1.951  
EL ARQUITECTO  
EUGENIO ARRAIZA

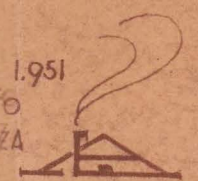

CASA Nº 3

ALZADO CALLE DE MANRESA

*Casa de viviendas bonificables propiedad de  
D.ª Rosario Uriarte en Tudela Navarra*

ESCALA 1 : 100