


PROYECTO DE EDIFICIO EN EL SOLAR N° 8 DE LA MANZANA 31 ESCALA 0'04 M.



Registrado el
Cde. Hoste de 37



== FACHADAS ==

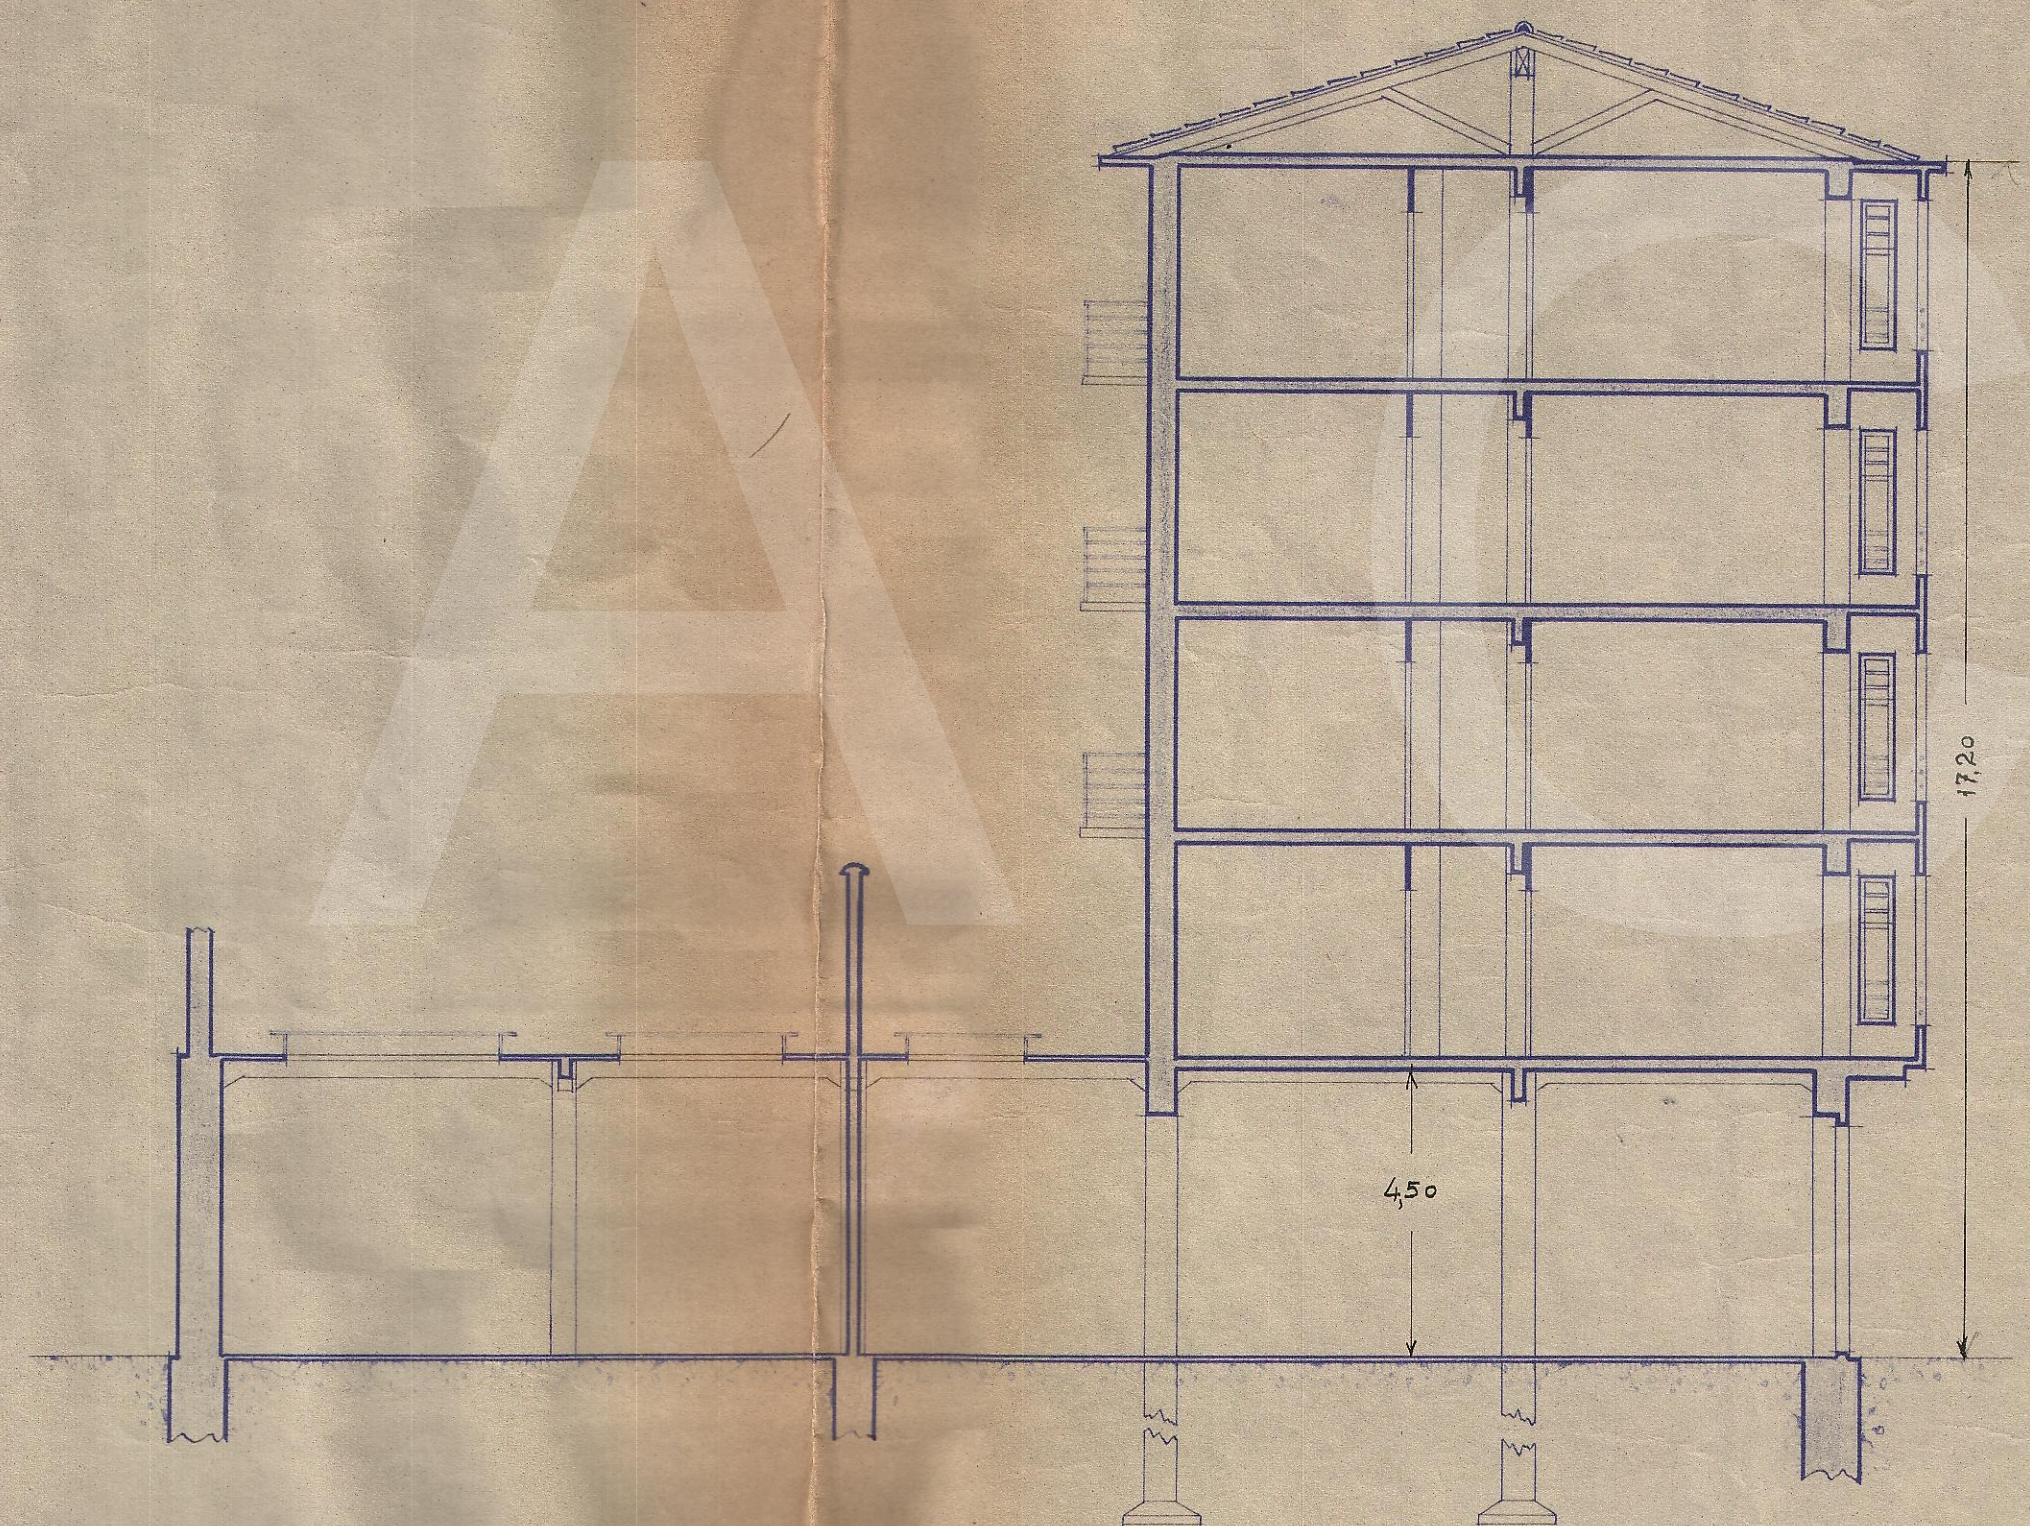

== SECCIÓN-A8 ==

Pamplona Julio de 1937.
EL ARQUITECTO AUTOR Y DIRECTOR.

J. G. Sosa

