


# AULARIO DEL CAMPUS DE ARROSADIA • ARROSADIKO CAMPUSEKO IKASGELATEGIA LECTURE HALL BUILDING OF ARROSADIA CAMPUS

## PLANTA BAJA • BEHEKO SOLAIRUA • GROUND FLOOR

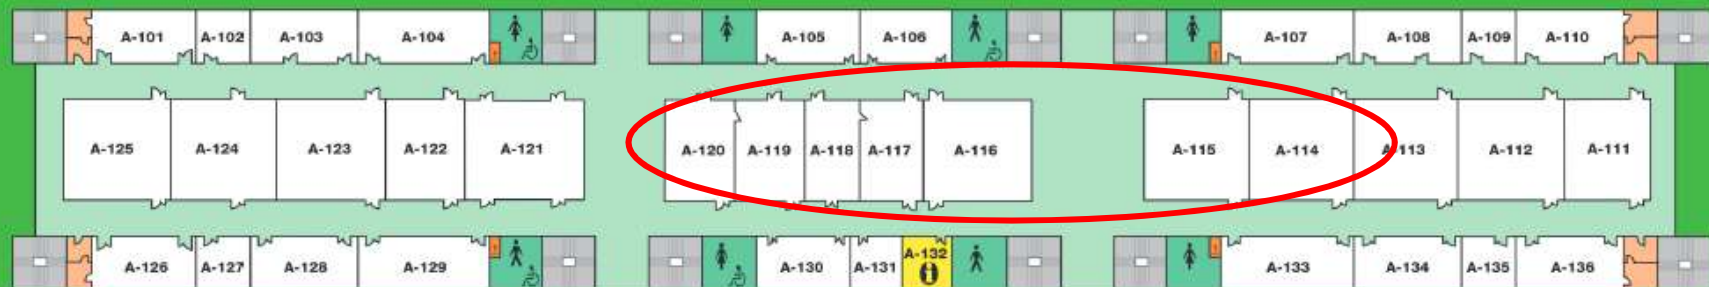

## PLANTA PRIMERA • LEHEN SOLAIRUA • FIRST FLOOR



PLANTA BAJA / PLANTA PRIMERA  
BEHEKO SOLAIRUA / LEHEN SOLAIRUA  
GROUND FLOOR / FIRST FLOOR

Auxiliar de Servicios, Información  
Zerbitzu-laguntzailea, Argibidea  
Information

Aseos  
Komunak  
Toilets

Escaleras  
Eskailerak  
Stairs

Ascensor  
Igoailua  
Lift

Aulak  
Ikasgelak  
Lecture halls

Consejo de Estudiantes  
Ikasleen Kontseilua  
Student's Council

Asistencia Sanitaria  
Osasun Zerbitzua  
Health Service

Unidad de Acción Social e Igualdad  
Gizarte Ekintzarako eta Berdintasunerako Unitatea  
Social Action and Gender Equality Unit

Almacén  
Biltegia  
Warehouse

Gela Saludable  
Gela Osasungarria  
Healthy Gels

Oficina bancaria  
Banketxe bulegoa  
Bank Office

Cajero  
Kutxazain automatikoa  
Cash dispenser

Tienda  
Denda  
Shop