

PROMOCIÓN DE VIVIENDAS EN

Promotor:

Tipo de vivienda:


PLANO DE SITUACIÓN: Escala

(Recomendada 1/2.000)



PLANO DE EMPLAZAMIENTO: Escala

(Recomendada 1/500)



PROMOCIÓN DE VIVIENDAS EN

Promotor:


Tipo de vivienda:

FACHADA PRINCIPAL O INFOGRAFÍA



PLANO DE PLANTA GENERAL DEL EDIFICIO O CONJUNTO: Escala

(Se incluirá escala gráfica)



PROMOCIÓN DE VIVIENDAS EN

Promotor:

Tipo de vivienda:


PLANO DE LA VIVIENDA TIPO:

Nº Uds.

Escala

(Recomendada 1/50, se indicará escala gráfica)

Se incluirán, al menos, los planos en planta de todos los tipos de vivienda que se repitan tres o más veces en la promoción.



PROMOCIÓN DE VIVIENDAS EN

Promotor:

Tipo de vivienda:

MEMORIA DE CALIDADES

CIMENTACIÓN Y ESTRUCTURA:

CUBIERTA:

FACHADAS:

Tipo:

Revestimiento exterior:

Aislamiento térmico:

Acabado interior:

CARPINTERÍA EXTERIOR:

Carpintería:

Vidrios:

Persianas:

CARPINTERÍA INTERIOR:

Puerta de entrada:

Puertas interiores:

DIVISIONES INTERIORES:

Interiores a la vivienda:

Entre viviendas distintas:

Entre vivienda y comunes:

PAVIMENTOS:

Cocina:

Baños, aseos:

Resto de vivienda:

Terrazas:

REVESTIMIENTOS Y PINTURAS:

Cocina:

Baños, aseos:

Resto de vivienda:

PORTALES Y ESCALERAS:

Pavimento portal:

Paredes portal:

Pavimento escalera:

Paredes escalera:

CERTIFICACIÓN ENERGÉTICA (Ver etiqueta):

SISTEMA DE CALEFACCIÓN:

Tipo:

Combustible:

Colectiva/individual:

Caldera:

Radiadores:

AGUA CALIENTE SANITARIA

Combustible:

Colectiva/individual:

Caldera:

Paneles solares ACS:

ELECTRICIDAD:

Mecanismos:

TV Y TELEFONÍA:

Tomas de TV:

Tomas de teléfono:

Tomas telecomunicaciones:

MATERIAL SANITARIO:

Aparatos:

Grifería:

Inodoros:

ASCENSORES:

Nº ascensores por portal:

Nº máx. de viviendas por ascensor:

Dimensiones de cabina:

OTROS:

PROMOCIÓN DE VIVIENDAS EN

Promotor:

Tipo

de vivienda:

ETIQUETA CERTIFICACIÓN ENERGÉTICA DEL:

A large, empty rectangular box with a thin black border, occupying the majority of the page below the header. It is intended for the energy certification label.