



Aulario del Campus de Arrosadía --- Arrosadiko Campuseko Ikasgelategia

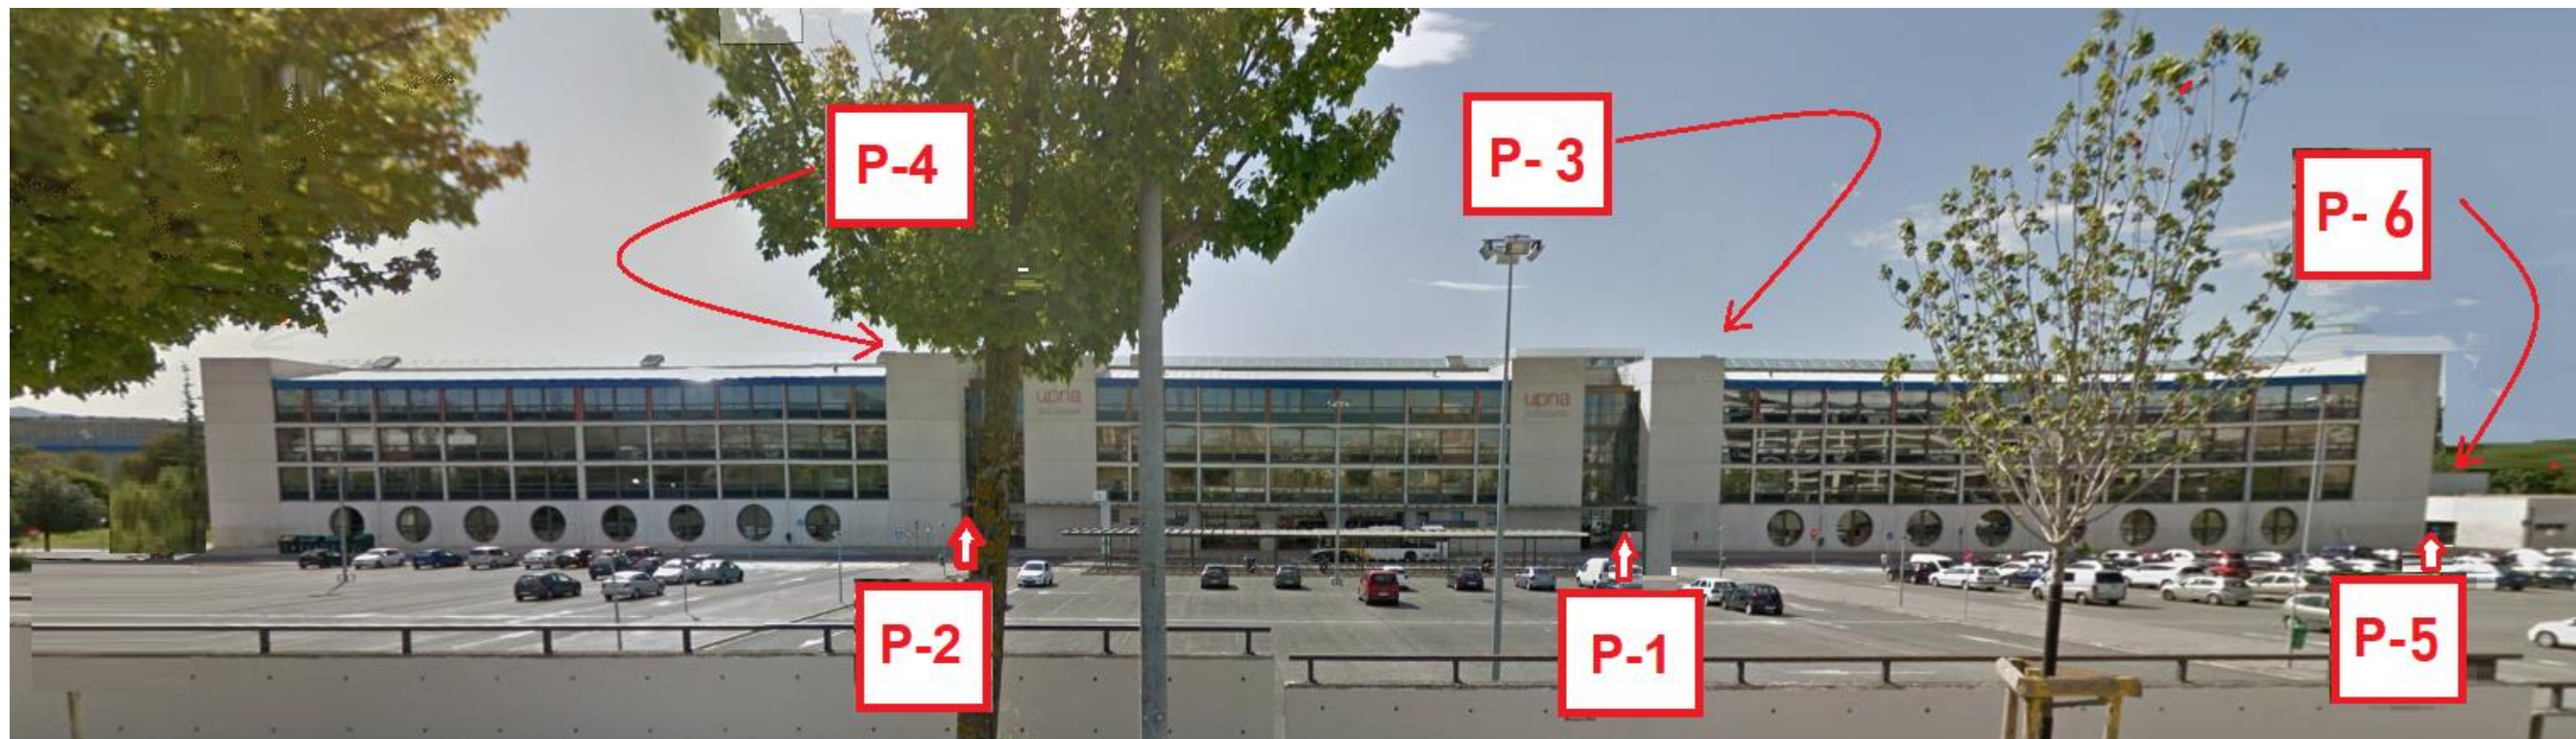

PLANTA PRIMERA LEHEN SOLAIRUA

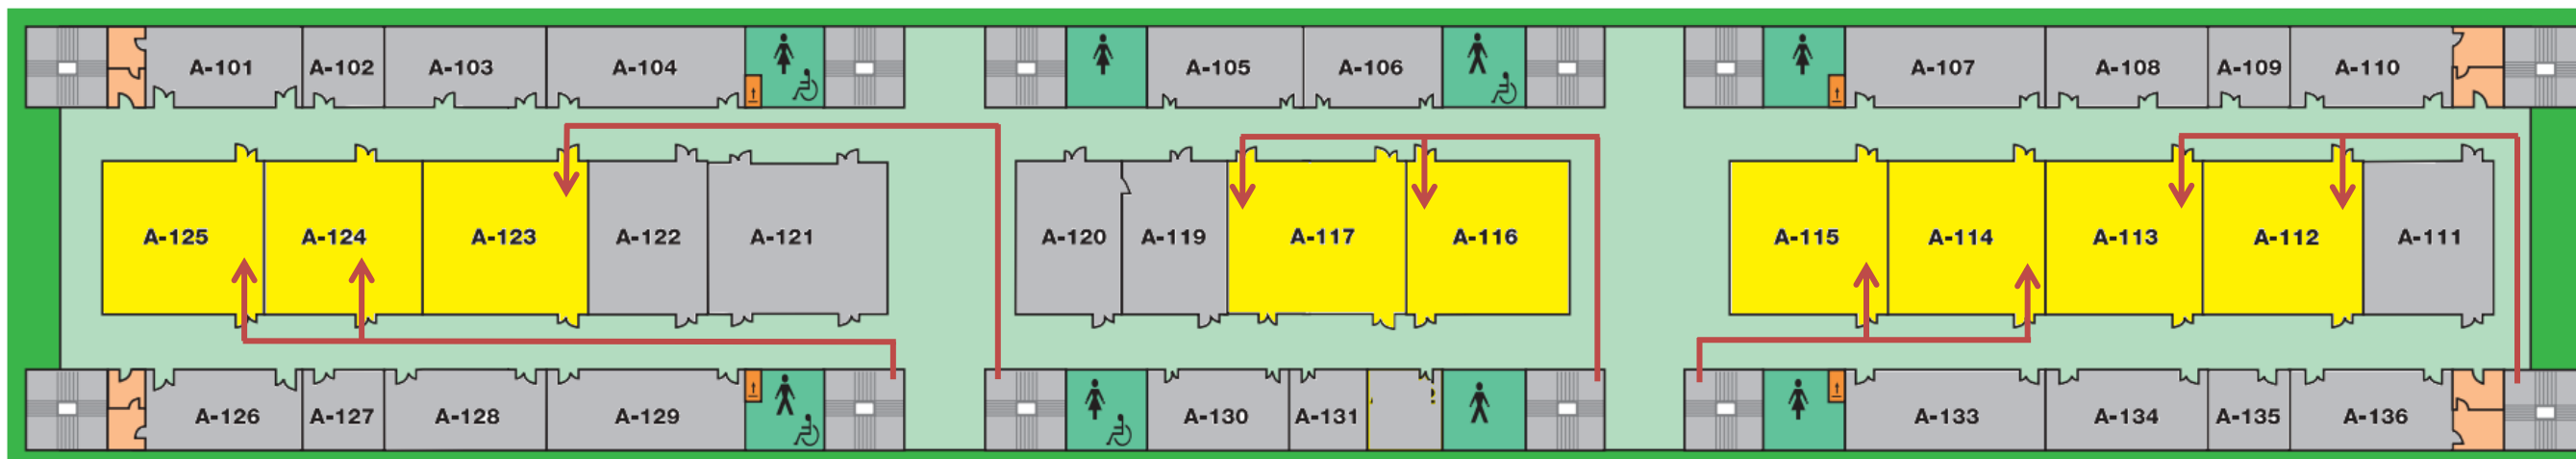


Acceso por Puerta P2

Acceso por Puerta P1

Acceso por Puerta P5

PLANTA SEGUNDA BIGARREN SOLAIRUA

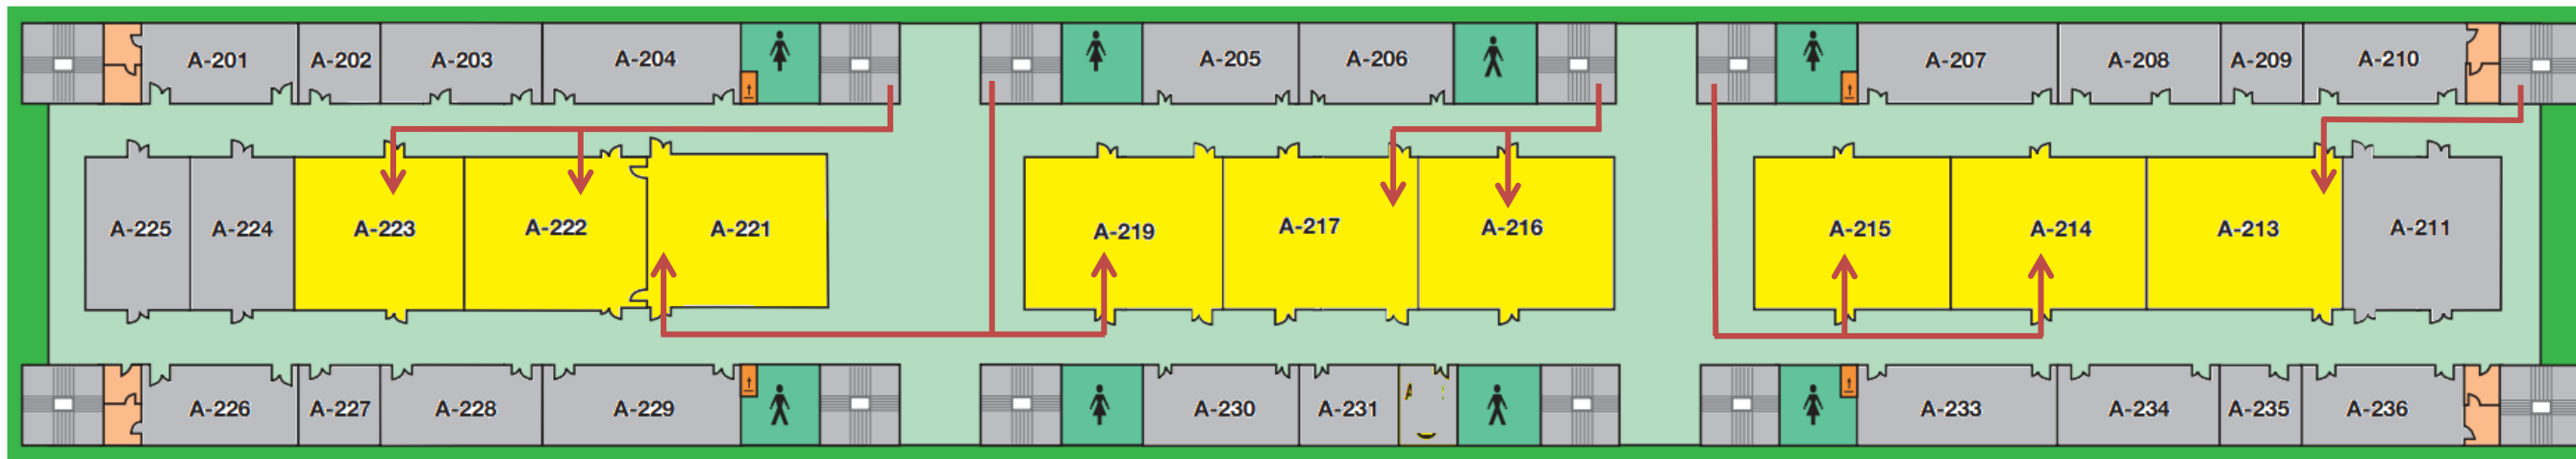

Acceso por Puerta P4

Acceso por Puerta P3

Acceso por Puerta P6