



Aulario del Campus de Arrosadía

Arrosadiko Campuseko Ikasgelategia

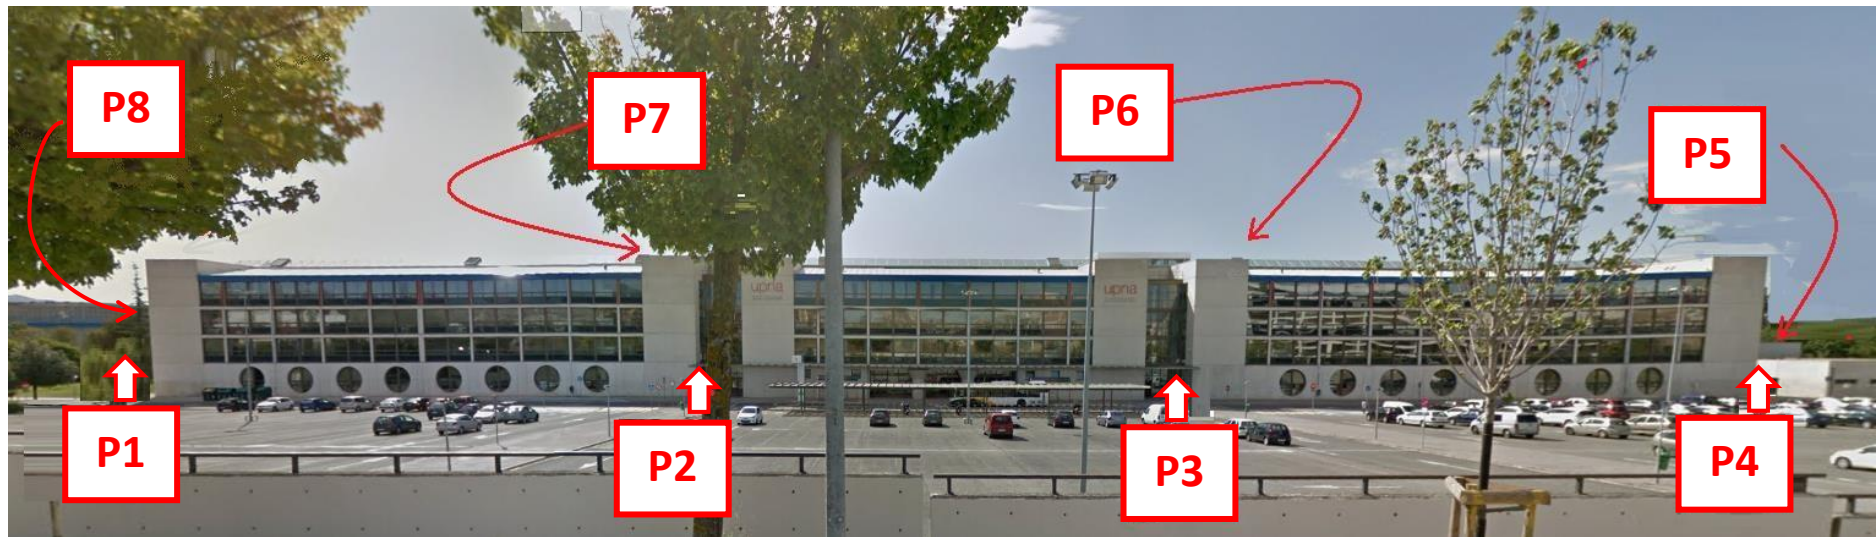


Convocatoria para la provisión, mediante concurso-oposición, de 24 puestos de trabajo de **Fisioterapeuta** del Servicio Navarro de Salud-Osasunbidea.

Aulario del Campus de Arrosadía – Arrosadiko Campuseko Ikasgelategia

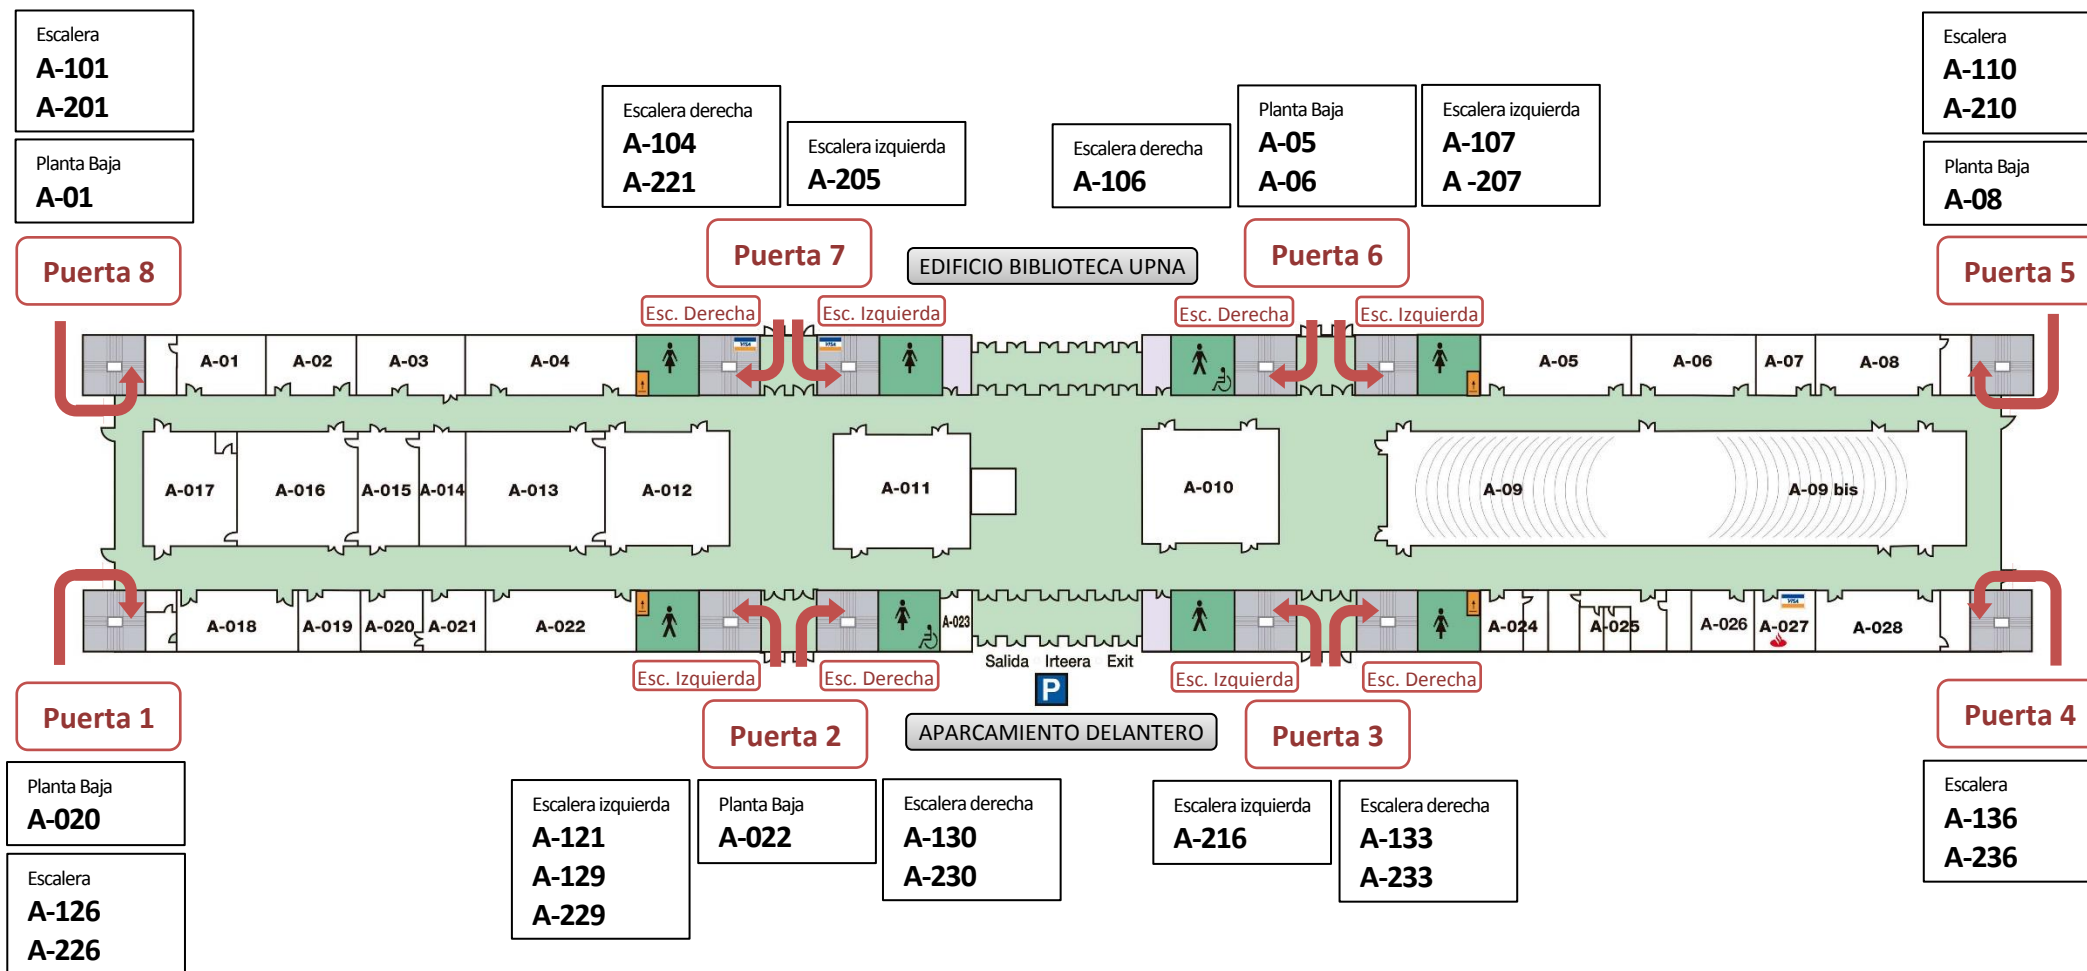

Aulario del Campus de Arrosadía – Arrosadiko Campuseko Ikasgelategia


PLANTA BAJA – BEHEKO SOLAIRUA

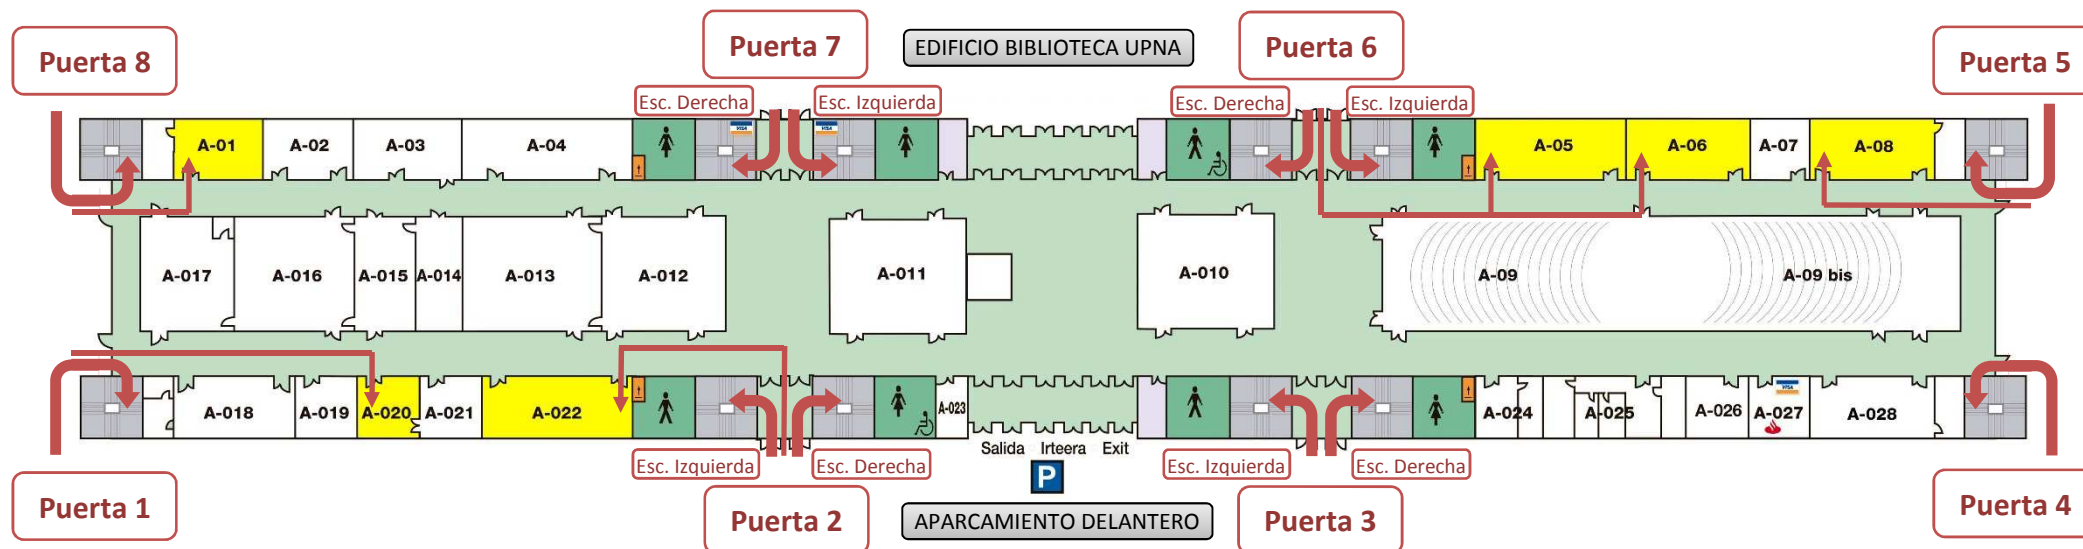

A-01	_____	Puerta 8
A-05	_____	Puerta 6
A-06	_____	Puerta 6
A-08	_____	Puerta 5
A-020	_____	Puerta 1
A-022	_____	Puerta 2

Aulario del Campus de Arrosadía – Arrosadiko Campuseko Ikasgelategia

PLANTA PRIMERA – LEHEN SOLAIRUA

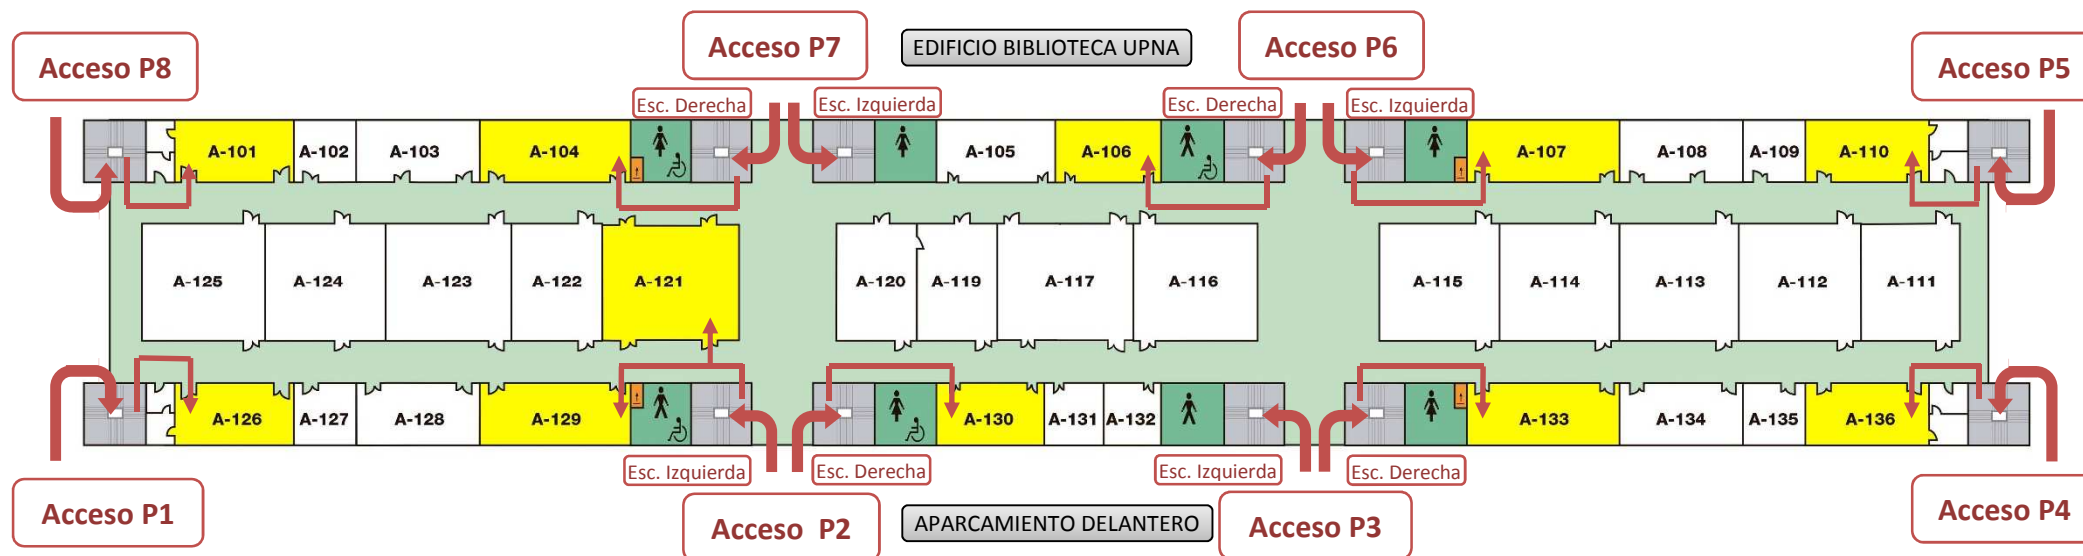

A-101 _____ Puerta 8

A-126 _____ Puerta 1

A-104 _____ Puerta 7 - Esc. Derecha

A-129 _____ Puerta 2 - Esc. Izquierda

A-106 _____ Puerta 6 - Esc. Derecha

A-130 _____ Puerta 2 - Esc. Derecha

A-107 _____ Puerta 6 - Esc. Izquierda

A-133 _____ Puerta 3 - Esc. Derecha


A-110 _____ Puerta 5

A-136 _____ Puerta 4

A-121 _____ Puerta 2 - Esc. Izquierda

Aulario del Campus de Arrosadía – Arrosadiko Campuseko Ikasgelategia

PLANTA SEGUNDA – BIGARREN SOLAIRUA

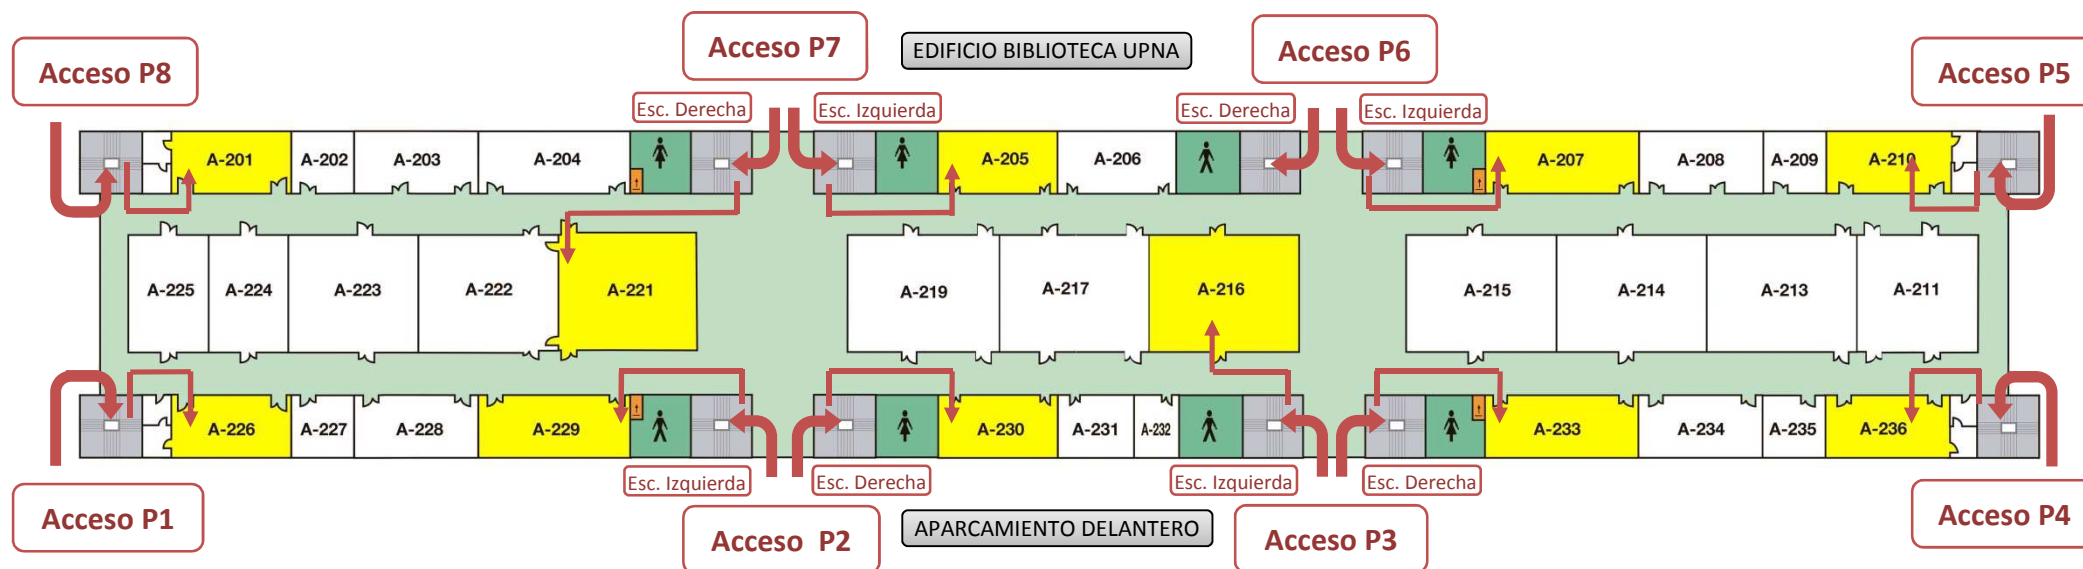

A-201 _____ Puerta 8
 A-205 _____ Puerta 7 - Esc. Izquierda
 A-207 _____ Puerta 6 - Esc. Izquierda
 A-210 _____ Puerta 5
 A-216 _____ Puerta 3 - Esc. Izquierda
 A-221 _____ Puerta 7 - Esc. Derecha

A-226 _____ Puerta 1
 A-229 _____ Puerta 2 - Esc. Izquierda
 A-230 _____ Puerta 2 - Esc. Derecha
 A-233 _____ Puerta 3 - Esc. Derecha
 A-236 _____ Puerta 4