


Aulario del Campus de Arrosadía

Arrosadiko Campuseko Ikasgelategia

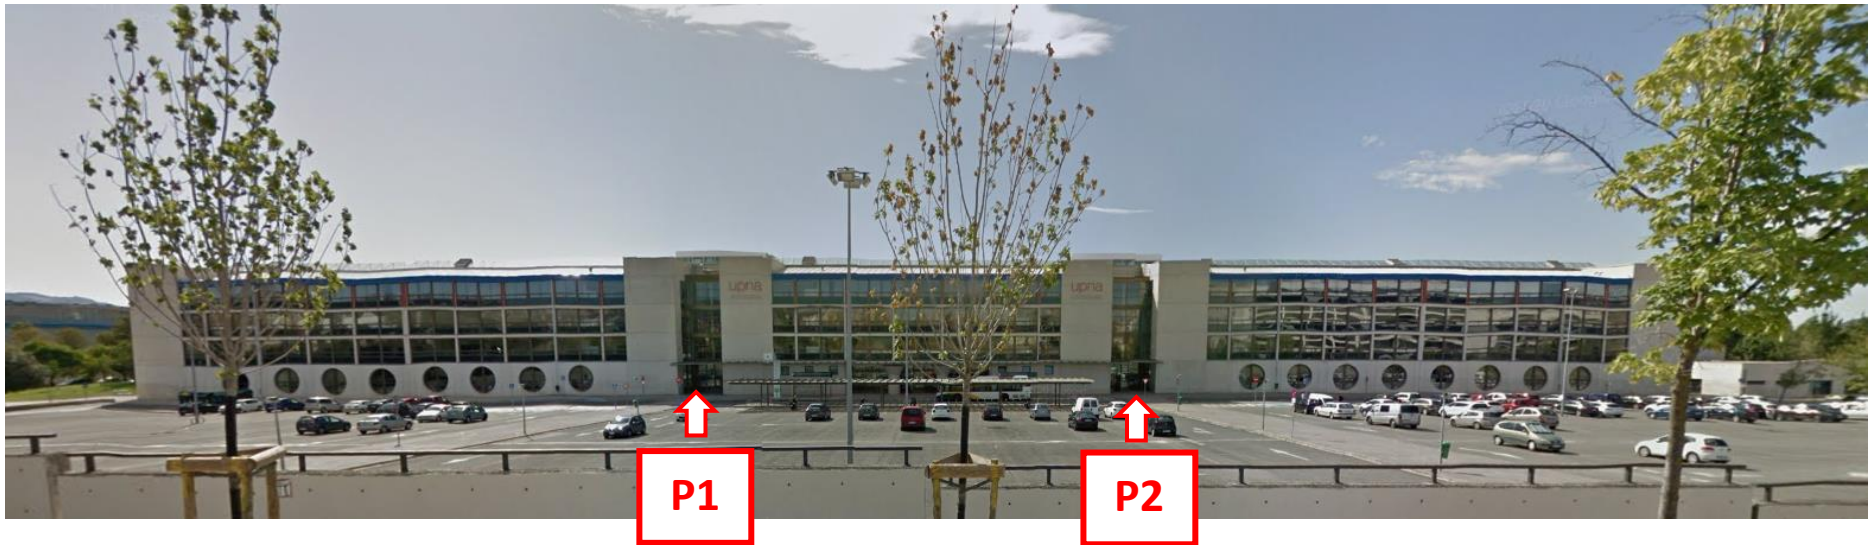

Convocatoria para la provisión, mediante concurso-oposición, de 4 puestos de trabajo de **Odontólogo** del Servicio Navarro de Salud-Osasunbidea.


Aulario del Campus de Arrosadía – Arrosadiko Campuseko Ikasgelategia

PLANTA BAJA – BEHEKO SOLAIRUA



Aulario del Campus de Arrosadía – Arrosadiko Campuseko Ikasgelategia

PLANTA SEGUNDA – BIGARREN SOLAIRUA

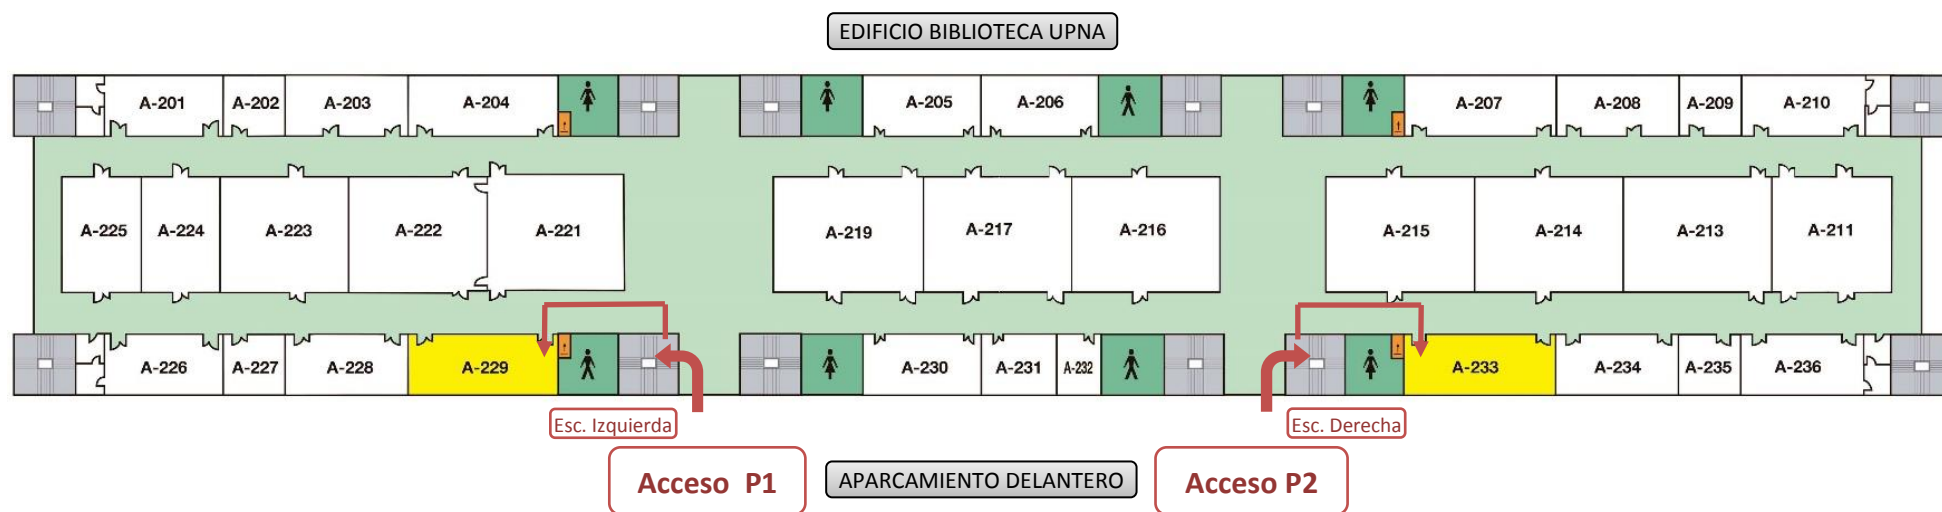

A-229 _____ Puerta 1 - Esc. Izquierda

A-233 _____ Puerta 2 - Esc. Derecha