



Aulario del Campus de Arrosadía

Arrosadiko Campuseko Ikasgelategia

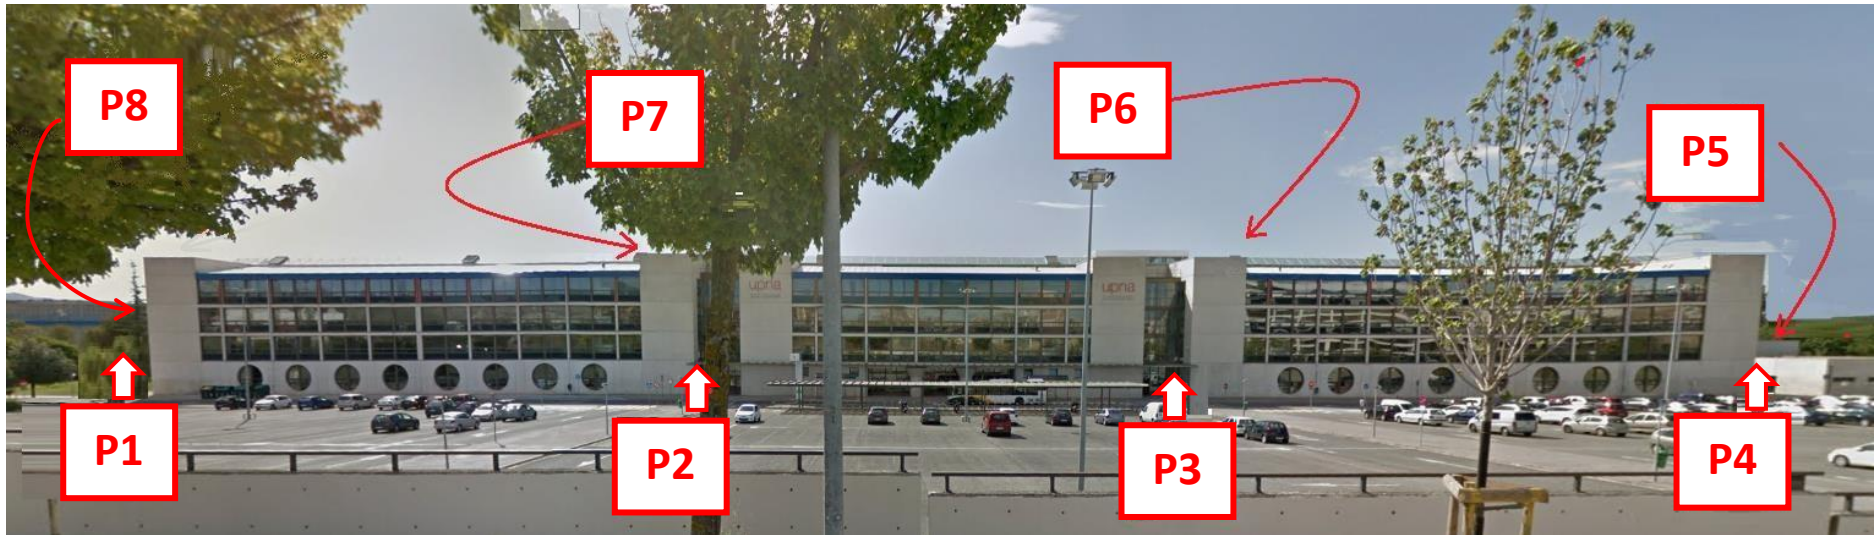


Convocatoria para la provisión, mediante concurso-oposición, de 69 puestos de trabajo de **Médico E.A.P.**, 26 de **Médico S.N.U** y 12 de **Médico S.E.U.** del Servicio Navarro de Salud-Osasunbidea.

Aulario del Campus de Arrosadía – Arrosadiko Campuseko Ikasgelategia

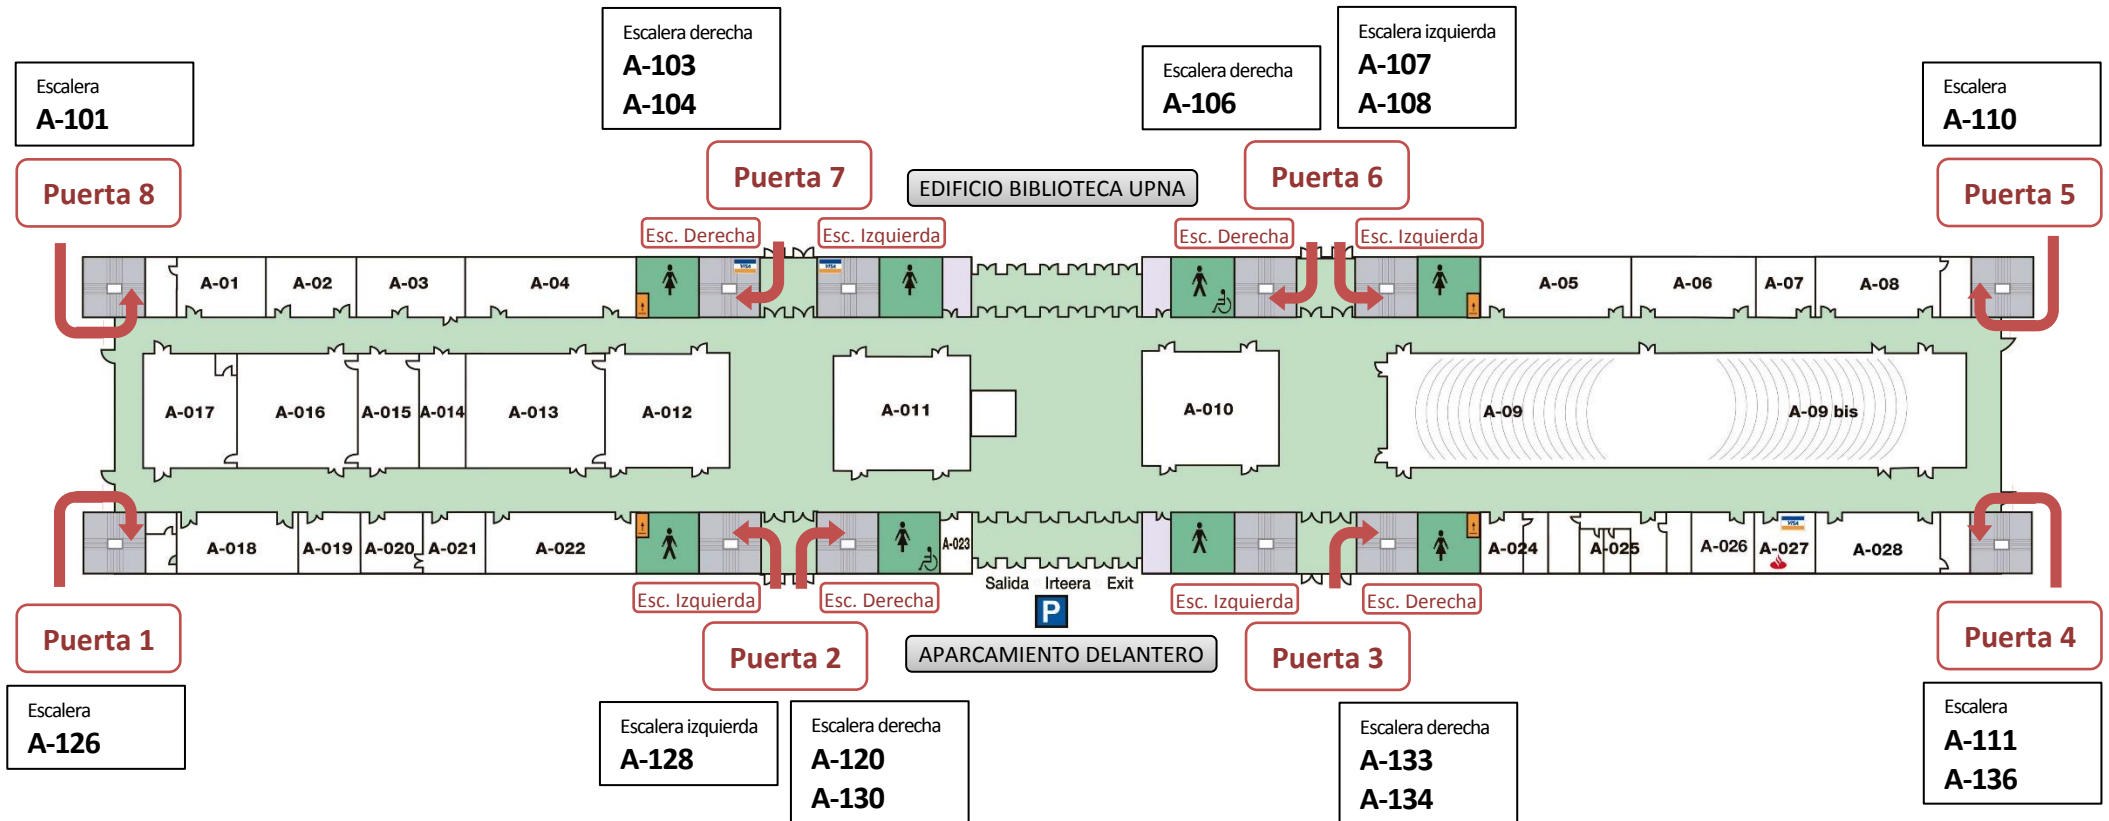

Aulario del Campus de Arrosadía – Arrosadiko Campuseko Ikasgelategia

PLANTA PRIMERA – LEHEN SOLAIRUA

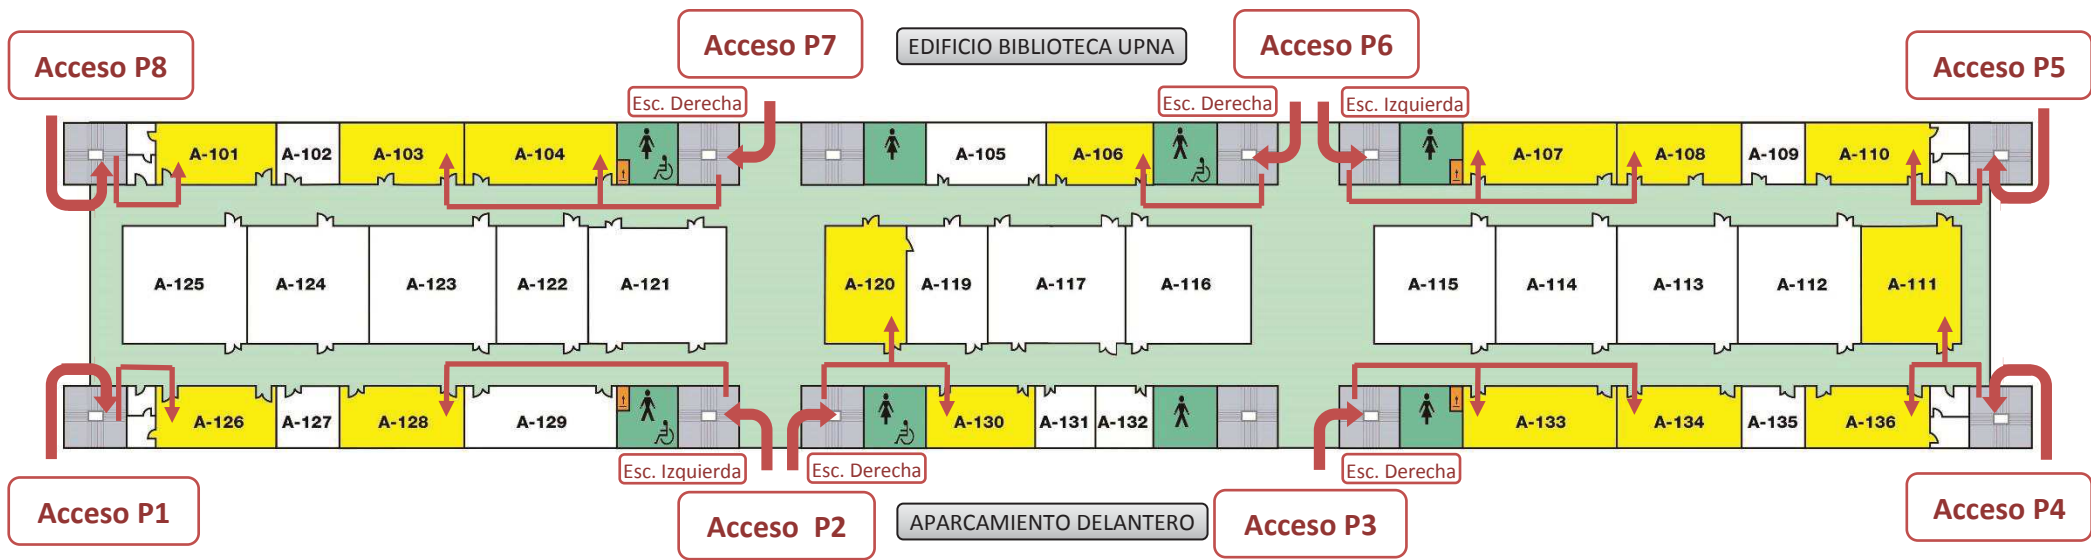

A-101 _____	Puerta 8	A-120 _____	Puerta 2 - Esc. Derecha
A-103 _____	Puerta 7 - Esc. Derecha	A-126 _____	Puerta 1
A-104 _____	Puerta 7 - Esc. Derecha	A-128 _____	Puerta 2 - Esc. Izquierda
A-106 _____	Puerta 6 - Esc. Derecha	A-130 _____	Puerta 2 - Esc. Derecha
A-107 _____	Puerta 6 - Esc. Izquierda	A-133 _____	Puerta 3 - Esc. Derecha
A-108 _____	Puerta 6 - Esc. Izquierda	A-134 _____	Puerta 3 - Esc. Derecha
A-110 _____	Puerta 5	A-136 _____	Puerta 4
A-111 _____	Puerta 4		