



OPOSICIONES - ARQUITECTO

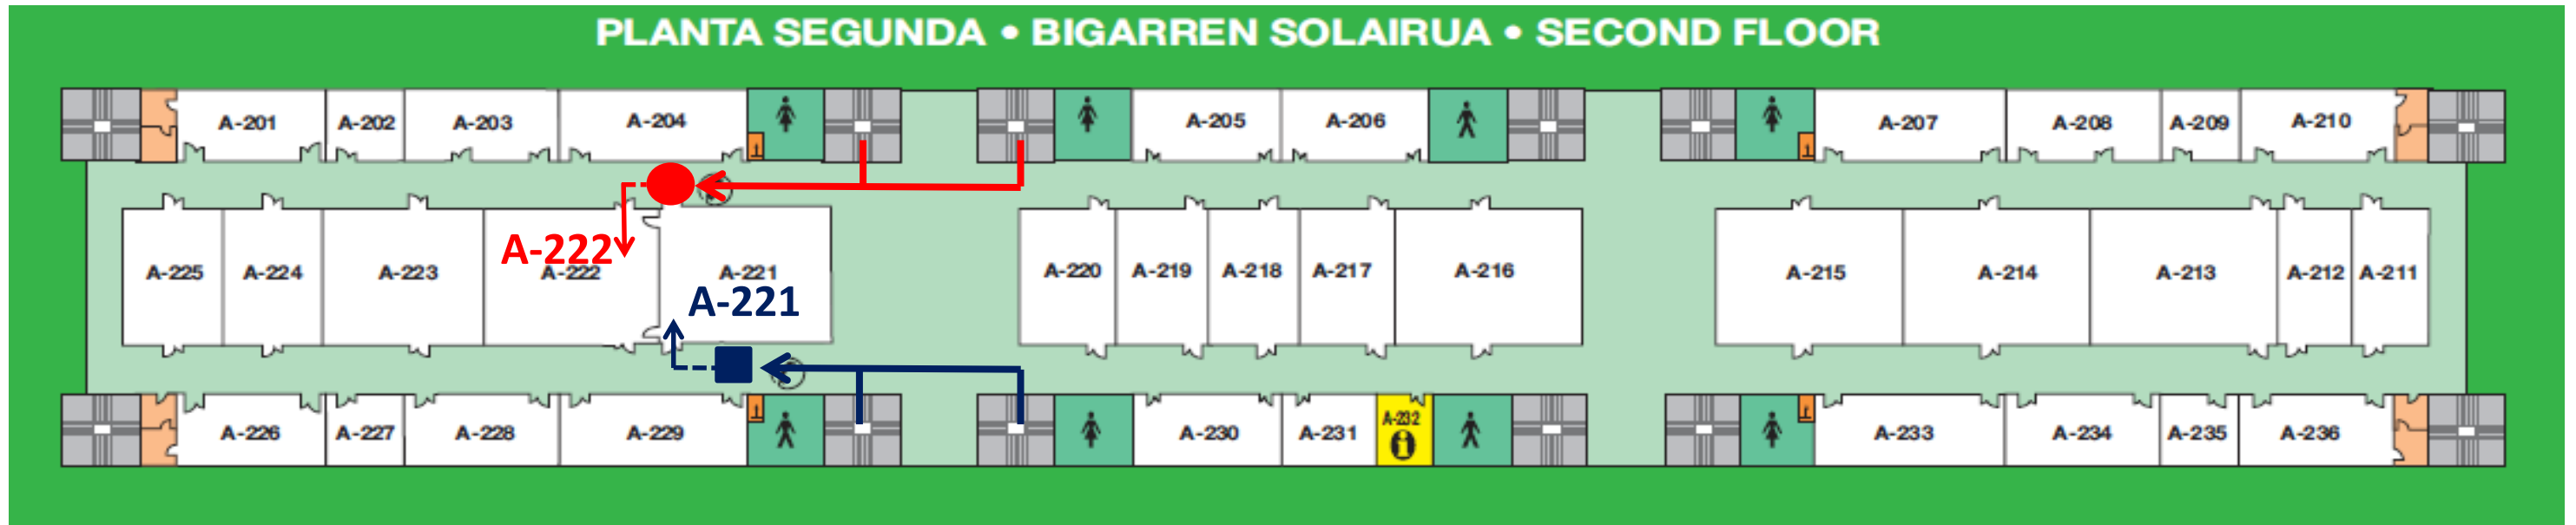

● PUNTO DE LLAMAMIENTO AULA 222

■ PUNTO DE LLAMAMIENTO AULA 221

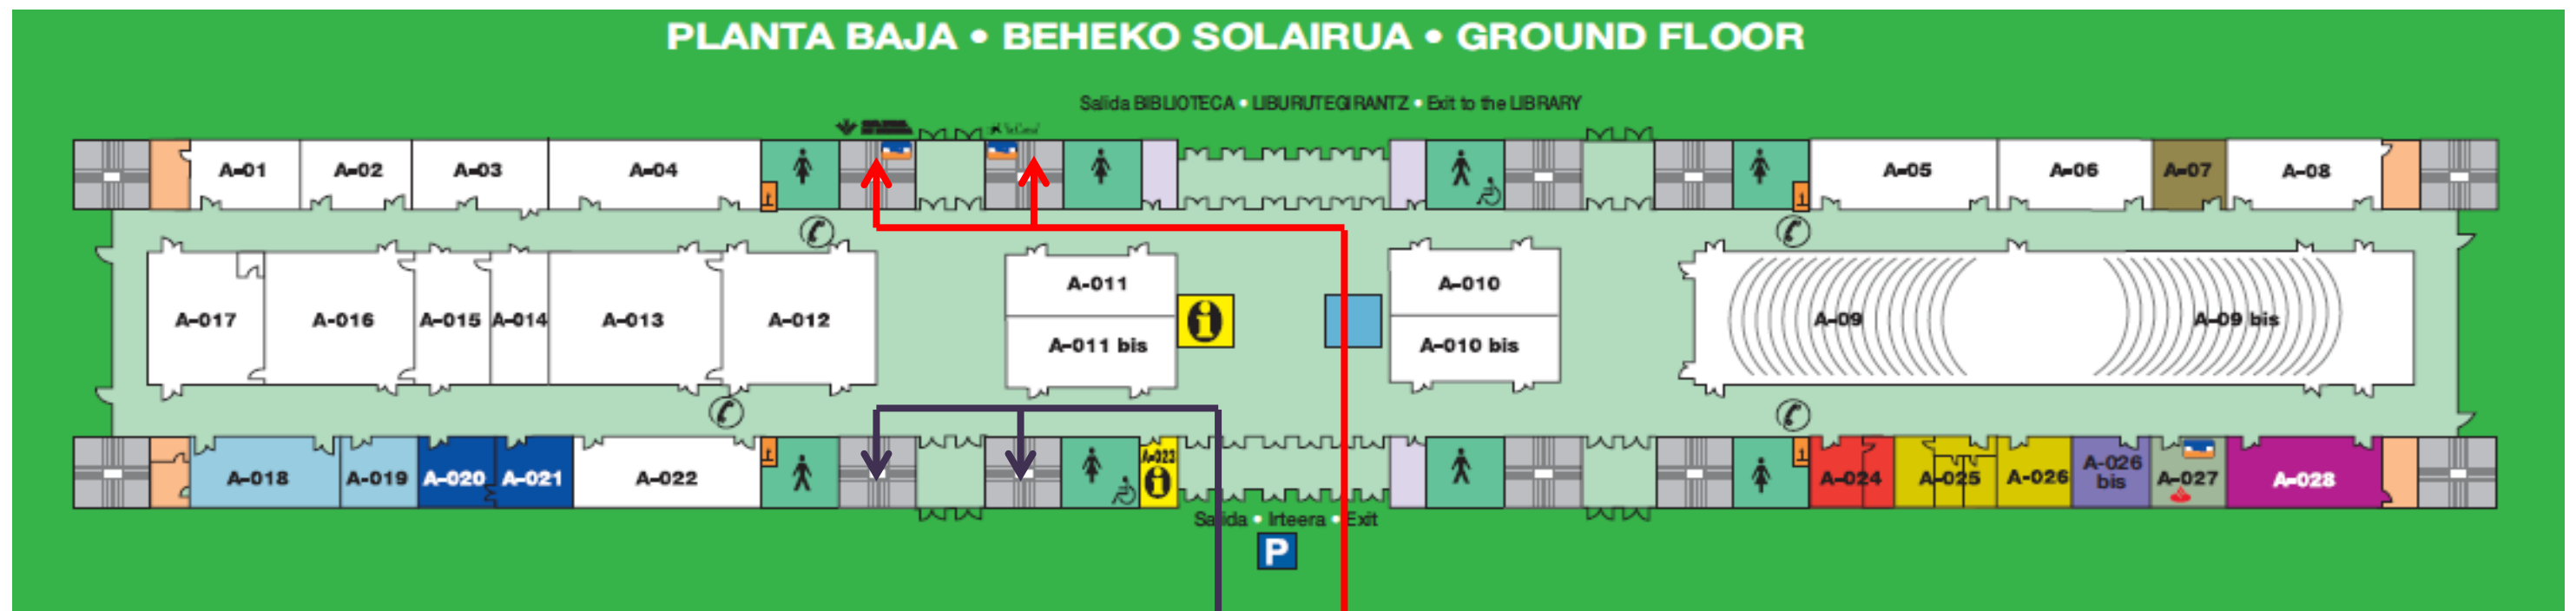

Acceso AULA 221

Acceso AULA 222