

	FECH
--	------

NOVIEMBRE - 2011

LEYENDA

279	NÚMERO	DE	FINC
-----	--------	----	------

114 NÚMERO DE PROPIETARIS


LINEAS DE FINCAS NUEVAS

LINEAS DE PARCELAS ANTIGUAS

 EXPLOTACIONES

DESAGUE

 CANADA

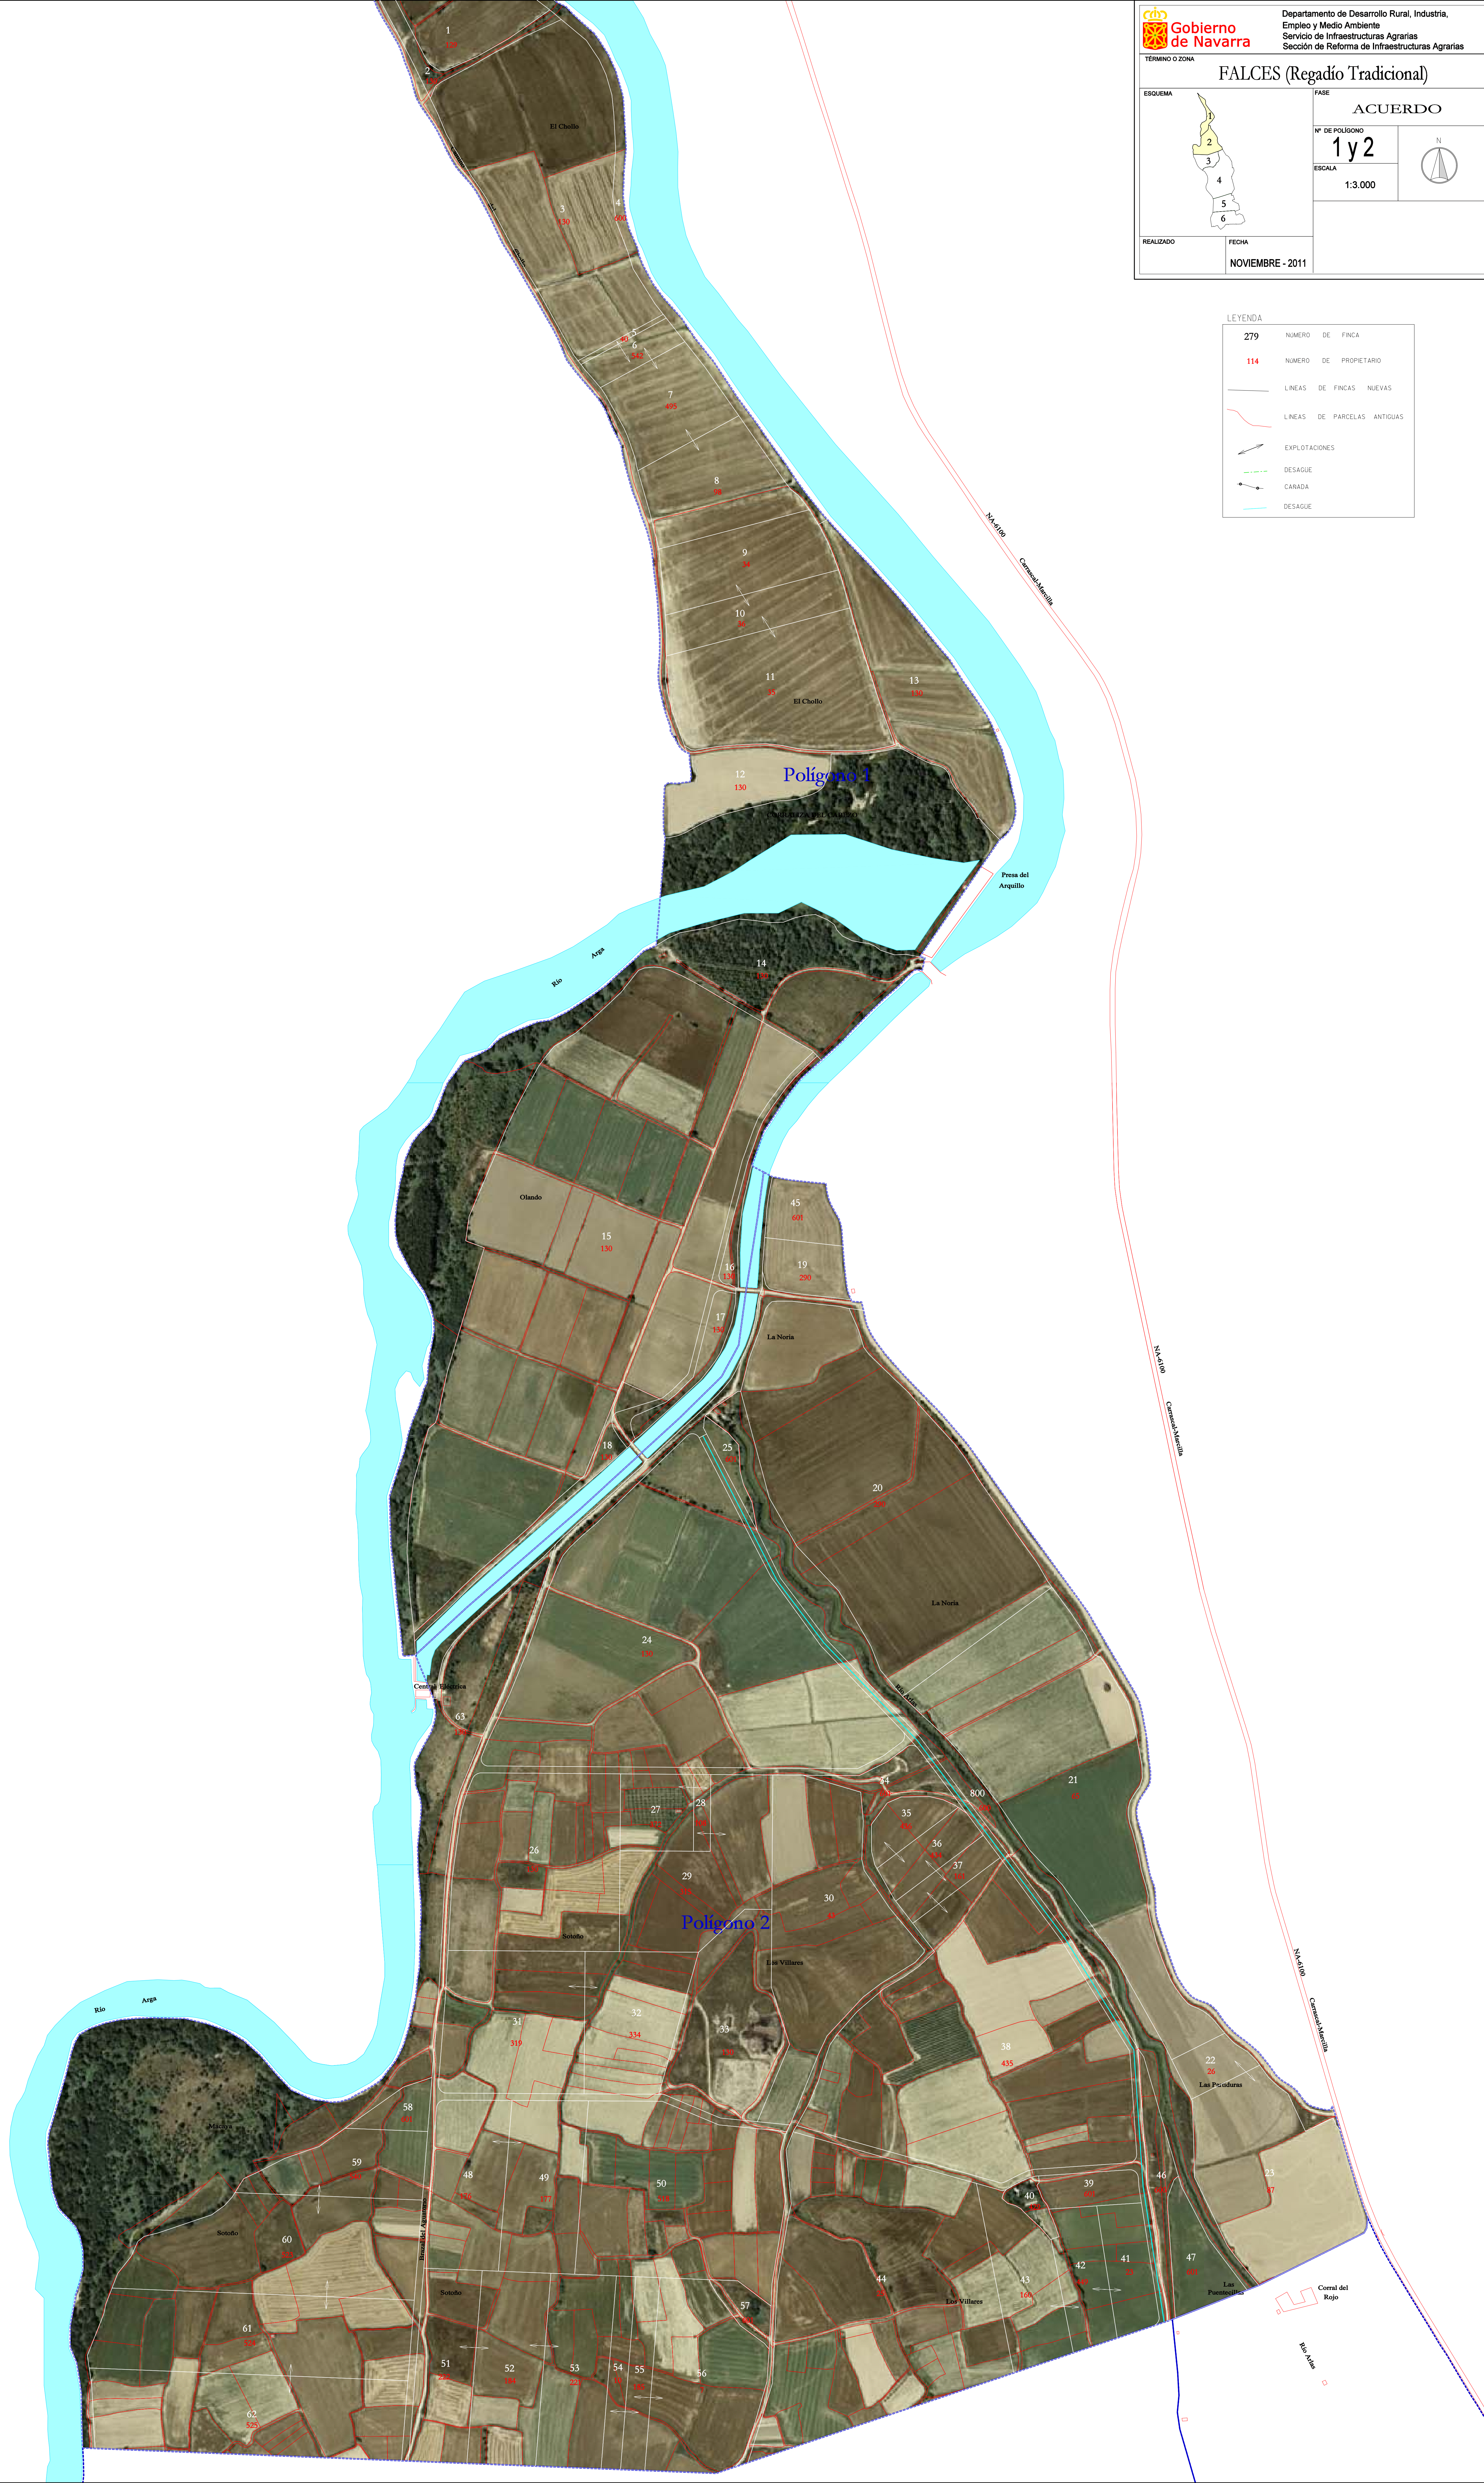



LEYENDA

279	NÚMERO DE FINCA
114	NÚMERO DE PROPIETARIO
—	LÍNEAS DE FINCAS NUEVAS
—	LÍNEAS DE PARCELAS ANTIGUAS
↗	EXPLOTACIONES
—	DESAGÜE
—	CARADA
—	DESAGÜE




Gobierno de Navarra

Departamento de Desarrollo Rural, Industria Empleo y Medio Ambiente
Servicio de Infraestructuras Agrarias
Sección de Reforma de Infraestructuras Agrarias

TERMINO O ZONA

FALCES (Regadío Tradicional)

ESQUEMA

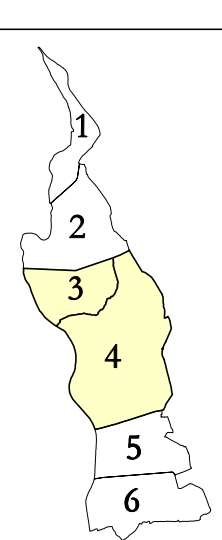

FASE

ACUERDO

Nº DE POLIGONO

3 y 4

ESCALA


1:3.000

REALIZADO

FECHA

NOVIEMBRE - 2011

ACUERDO (Regadío Tradicional de Falces)

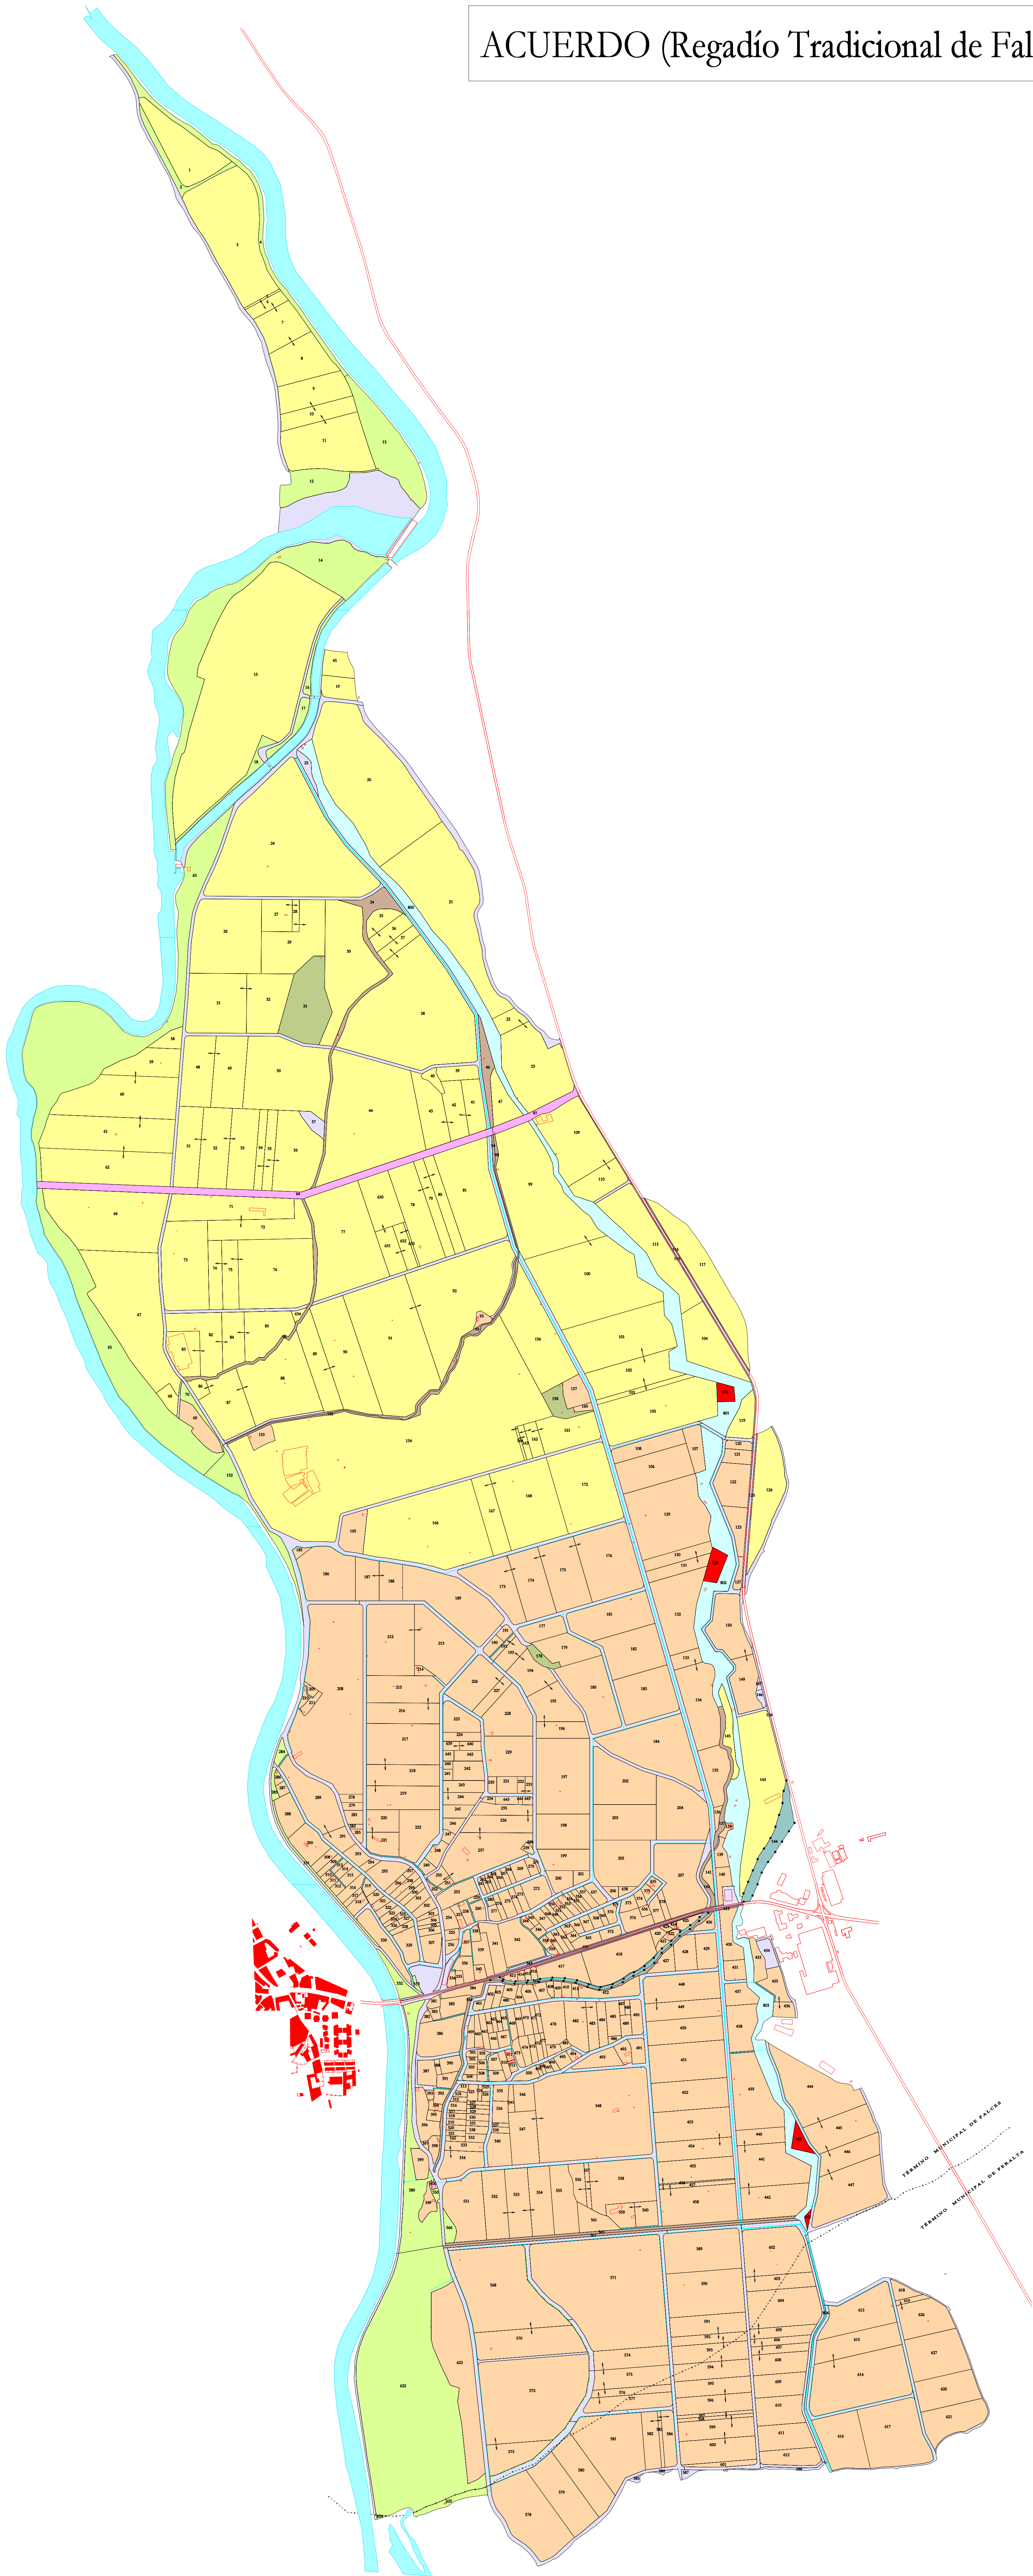

LEYENDA

SUPERFICIE TOTAL: 1.070 ha

Superficie (ha)	Uso previsto del suelo
431,7	RIEGO A PRESIÓN
446,9	RIEGO A MANTA
77,8	COMUNAL AMBIENTAL
9,6	CORREDORES AMBIENTALES
1,4	ZONAS DE CRÍA DEL VISÓN
23,0	RÍO ARLAS
4,7	BARRANCO PARAMULAS
2,3	CAÑADA
4,9	YACIMIENTOS ARQUEOLÓGICOS (Comunal)
67,7	NO REGABLE