


Plano de la Ciudad de San-
güesa y sus contornos en el
que se manifiesta las obras q̄^e
deven construirse para poné^r
a cubierto la Poblacion, en las
grandes crecidas del Rio
Aragon.

Explicacion.

- A... Sⁿ. Babil.
- B... S^{ta}. Maria.
- C... S^{to}. Domingo.
- D... La Merced.
- E... El Carmen.
- F... Sⁿ. Salvador.
- G... Sⁿ. Fiago.
- H... Sⁿ. Francisco.
- Y... Sⁿ. Nicolas.
- J... Sⁿ. Andres.
- K... N^{ra}. S^{ca}. de la No^{ra}.
- L... S^{ta}. Margarita.
- MN... Muro proyectado desde el Barranco a
S^{ta}. Maria.
- NO... Otro Ydem desde S^{ta}. Maria al Torreon
del Carmen.
- P... Peñas que deven quitarse del lecho del
Rio.
- Q... Situacion que deve darse a los Edificios
que se construyan nuevamente de materia
que no sea capaz de resirtir a la humedad.

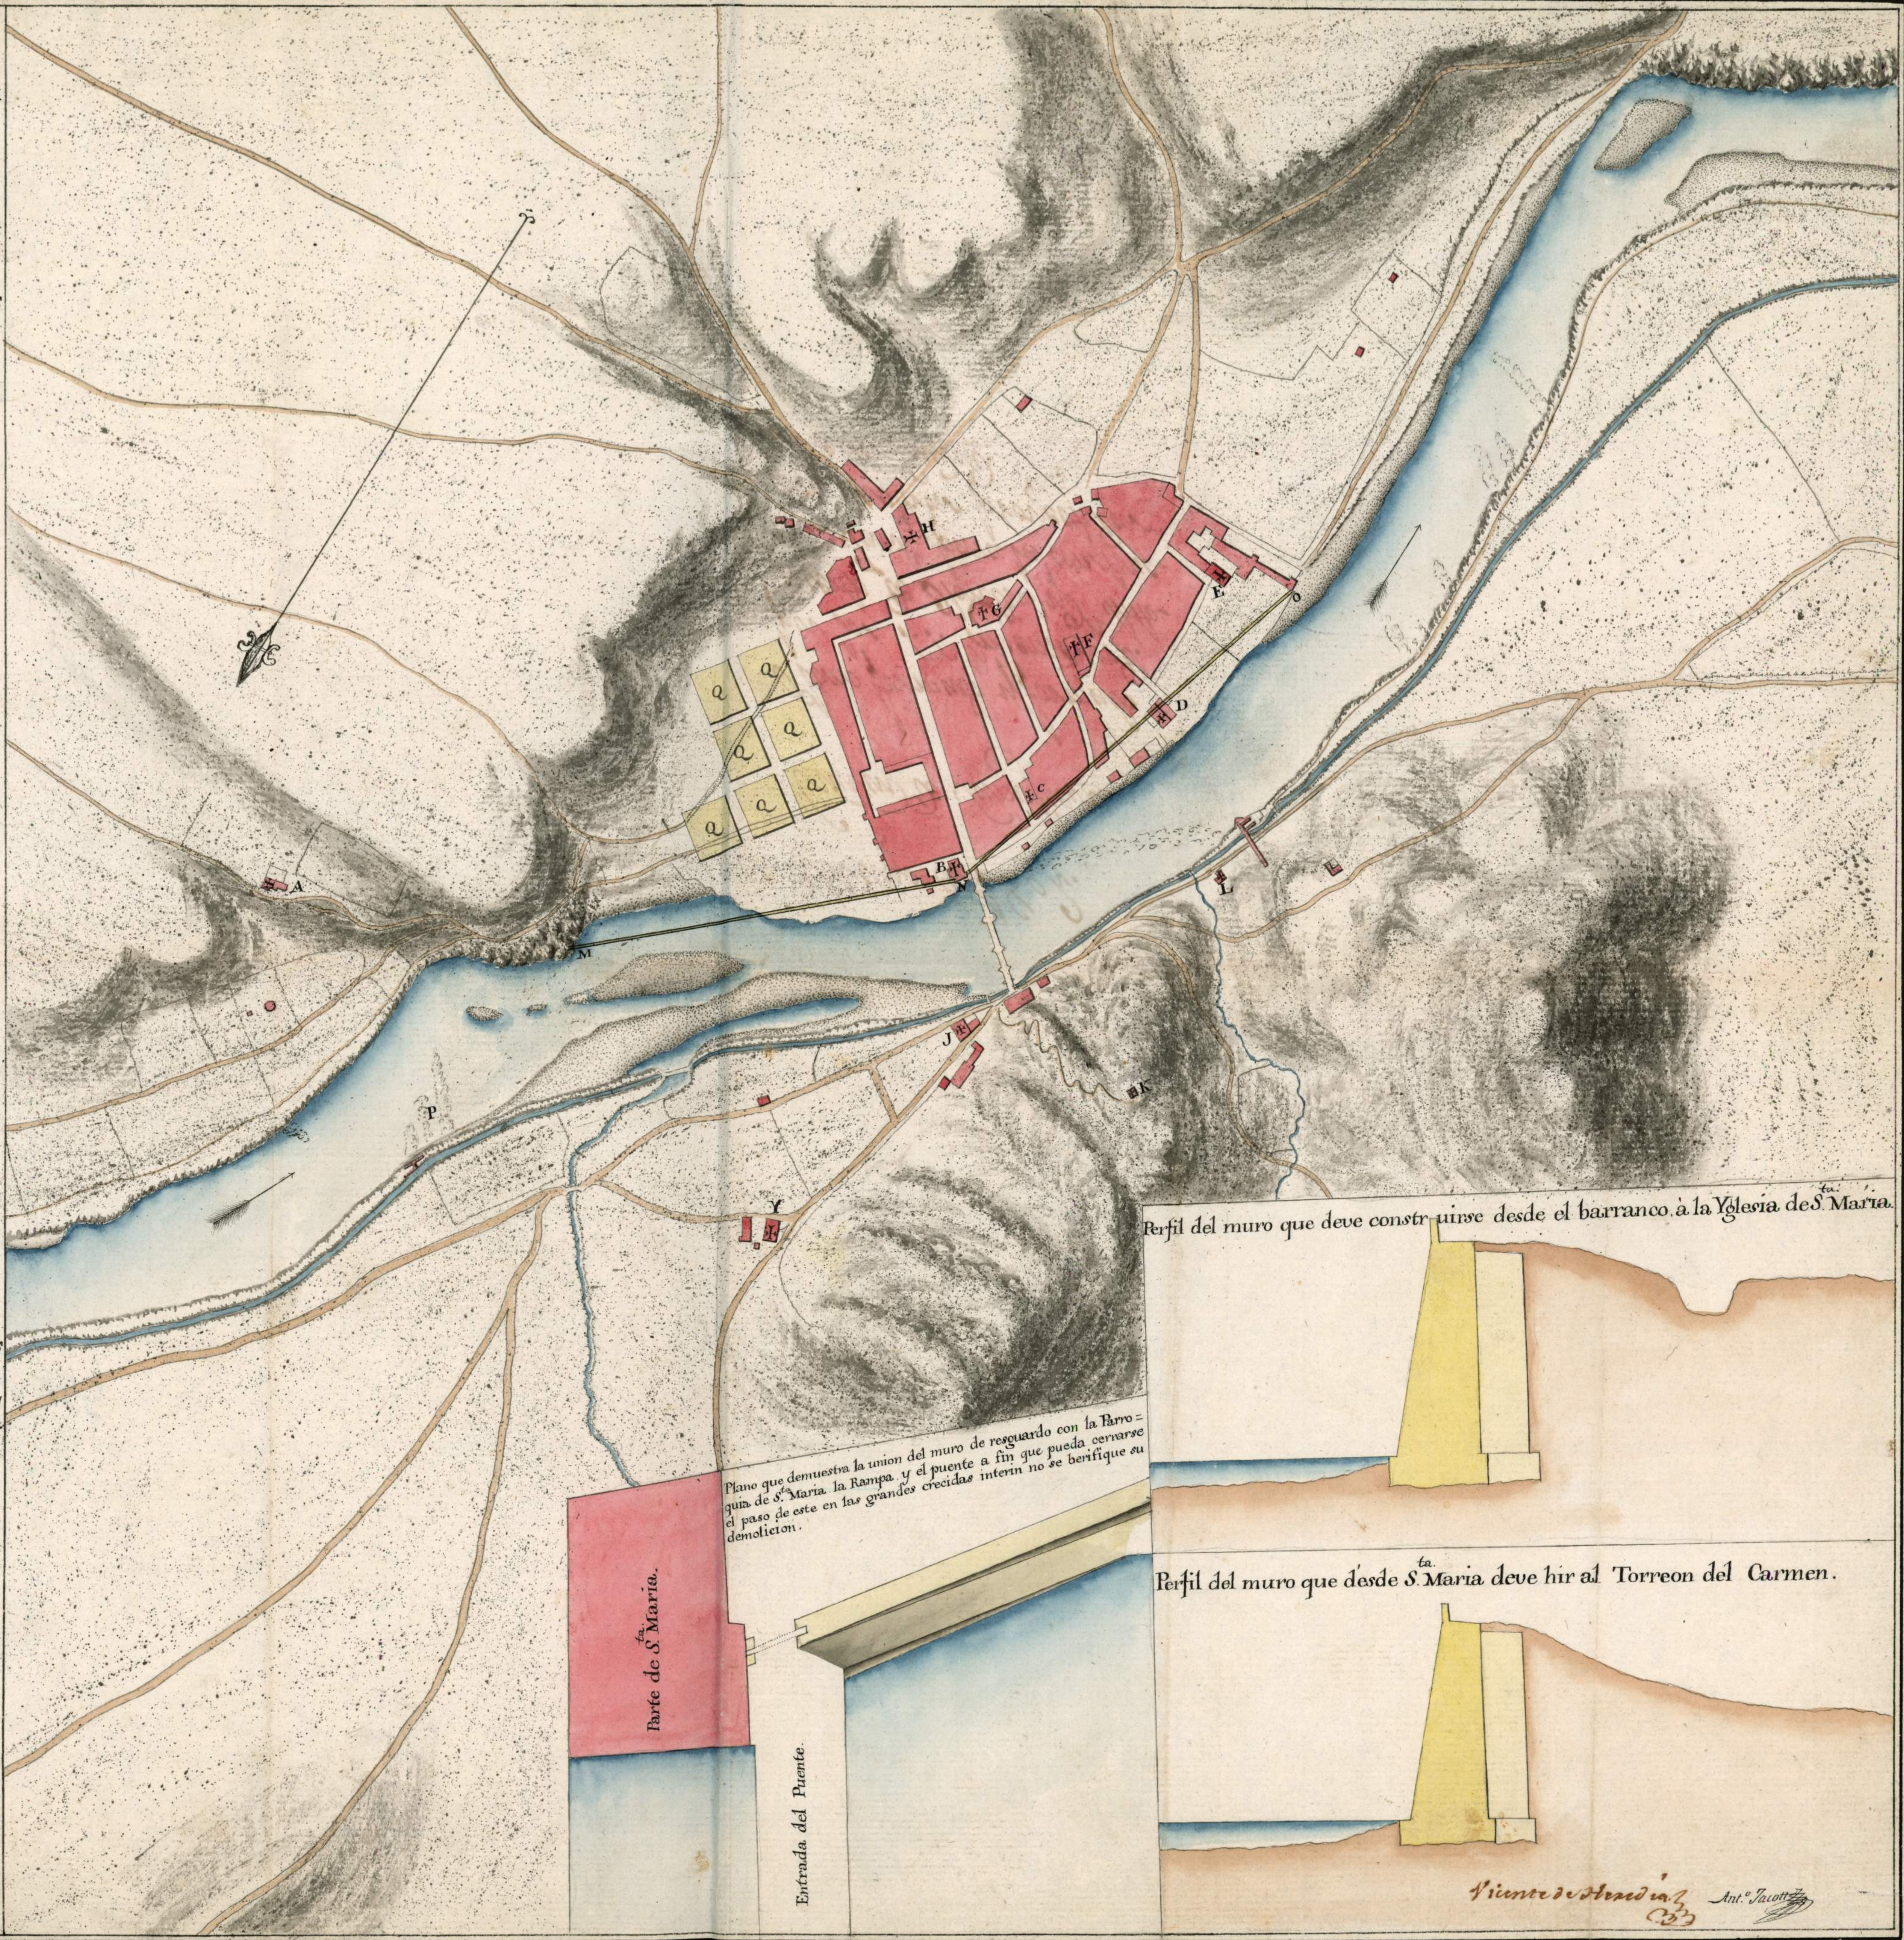

Perfil del muro que deve construirse desde el barranco a la Yglesia de S^{ta}. Maria.

Plano que demuestra la union del muro de resguardo con la Parro-
quia de S^{ta}. Maria, la Rampa, y el puente a fin que pueda cerrarse
el paso de este en las grandes crecidas intern no se berifique su
demolition.

Perfil del muro que desde S^{ta}. Maria deve hir al Torreon del Carmen.

La Escala del Plano con la de los Perfíles esta en la razon de 1. a 30.

Viente de Madrid, Ant. Jacott