
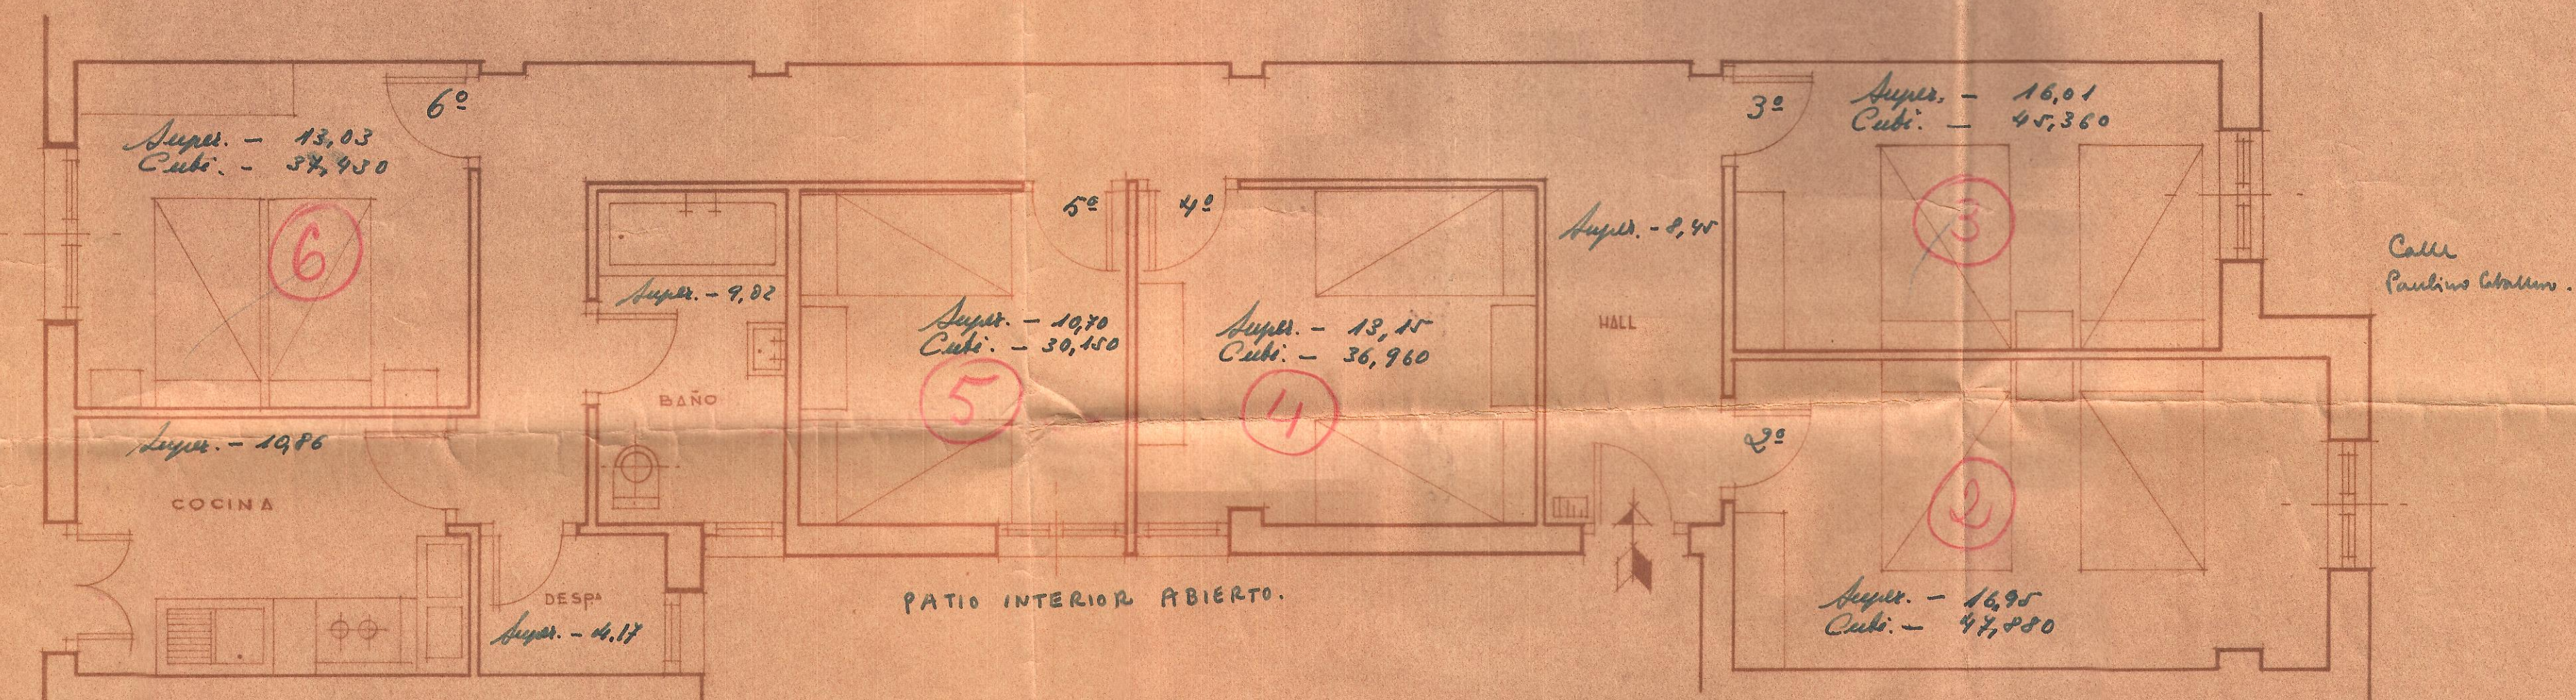


# FONDA SAN ANTONIO • PAULINO CABALLERO 22 •

PROPIETARIA: DÑA. MARIA VICTORIA VILLANUEVA

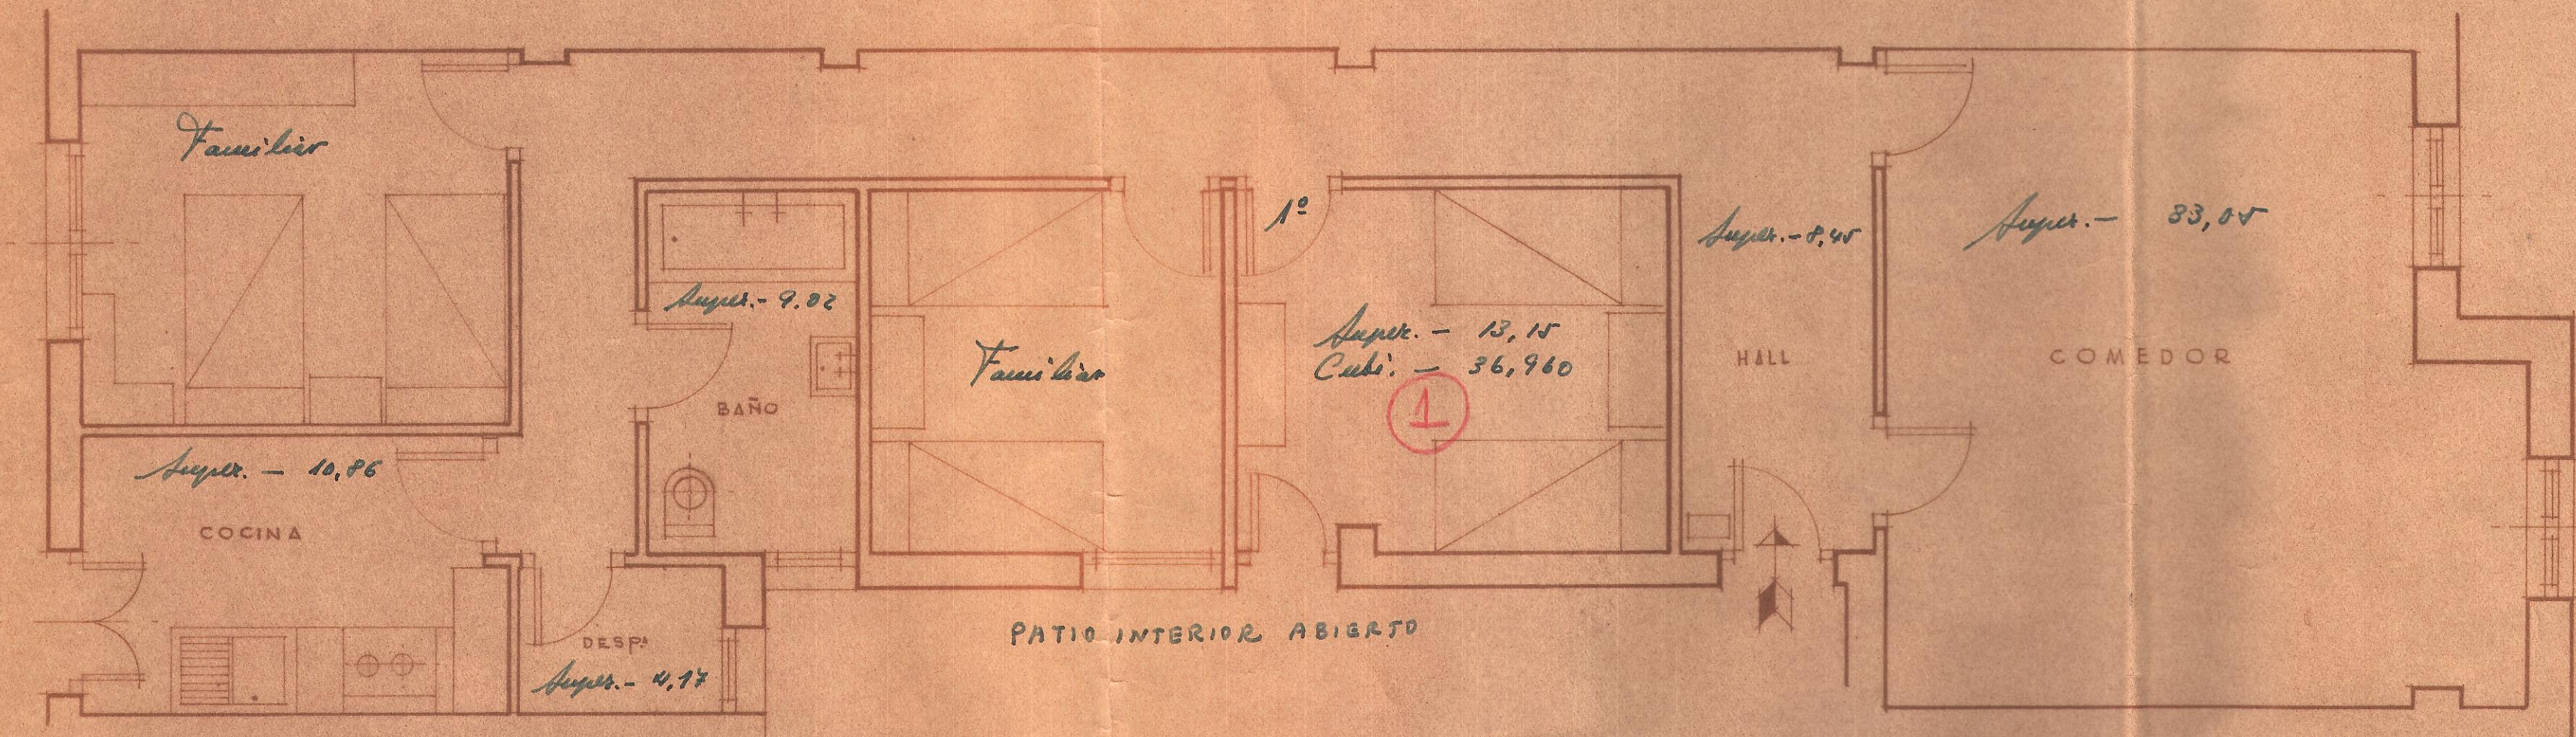

PAMPLONA / NOVIEMBRE - 1959

ESCALA 1:50