


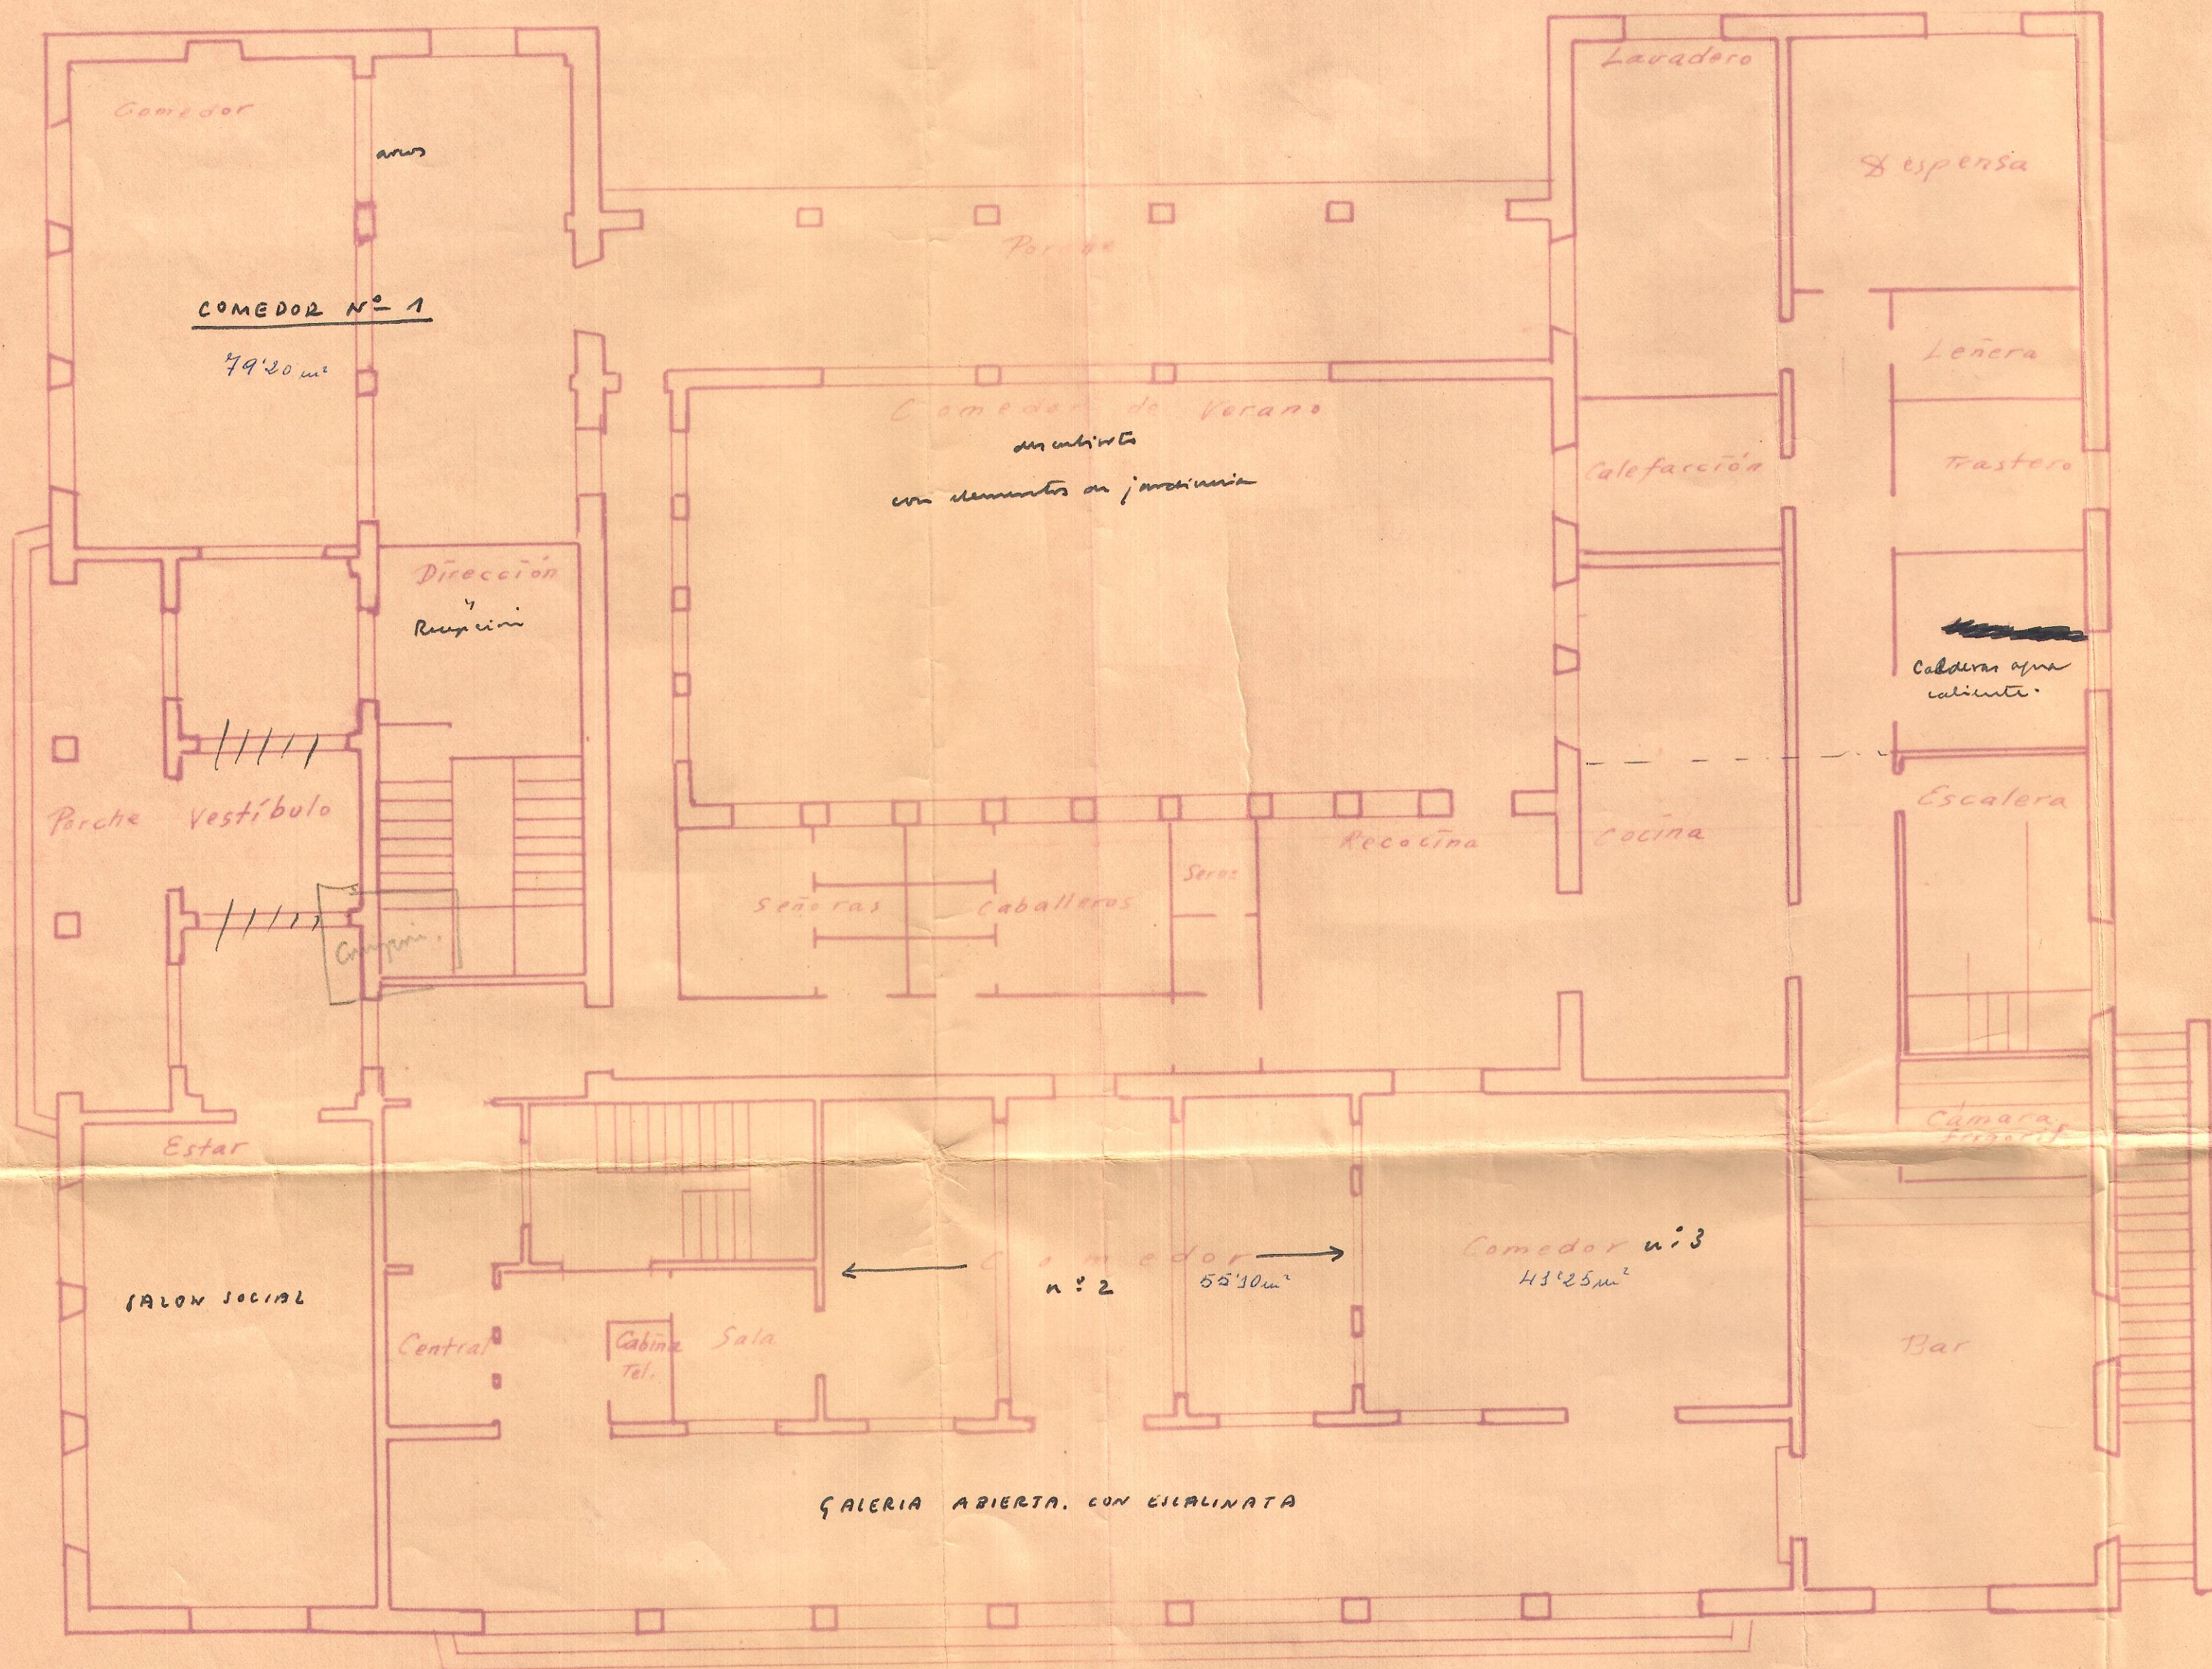

Hospedería de Javier  
Planta Baja  
E. 1:100