


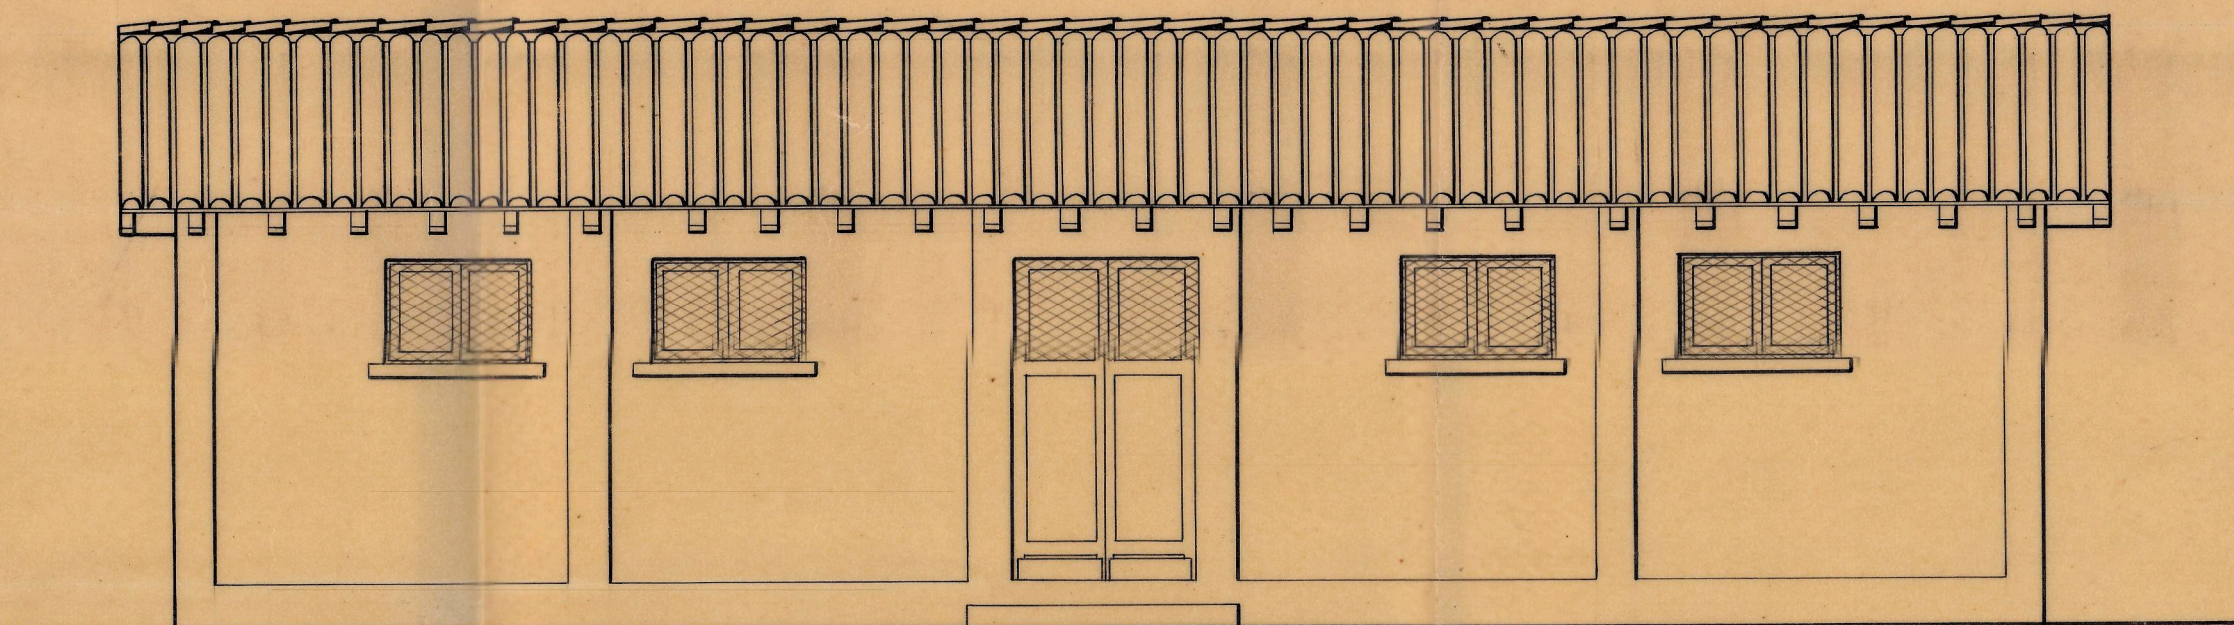


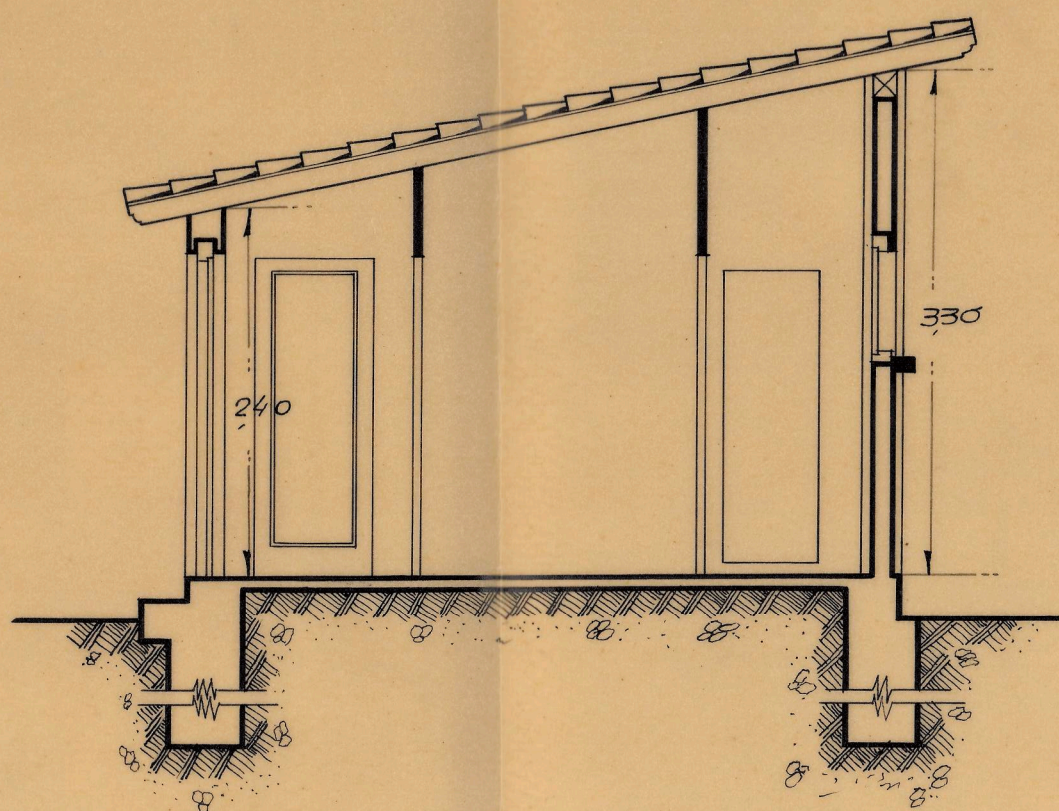

Caseta vestuario - Alzado

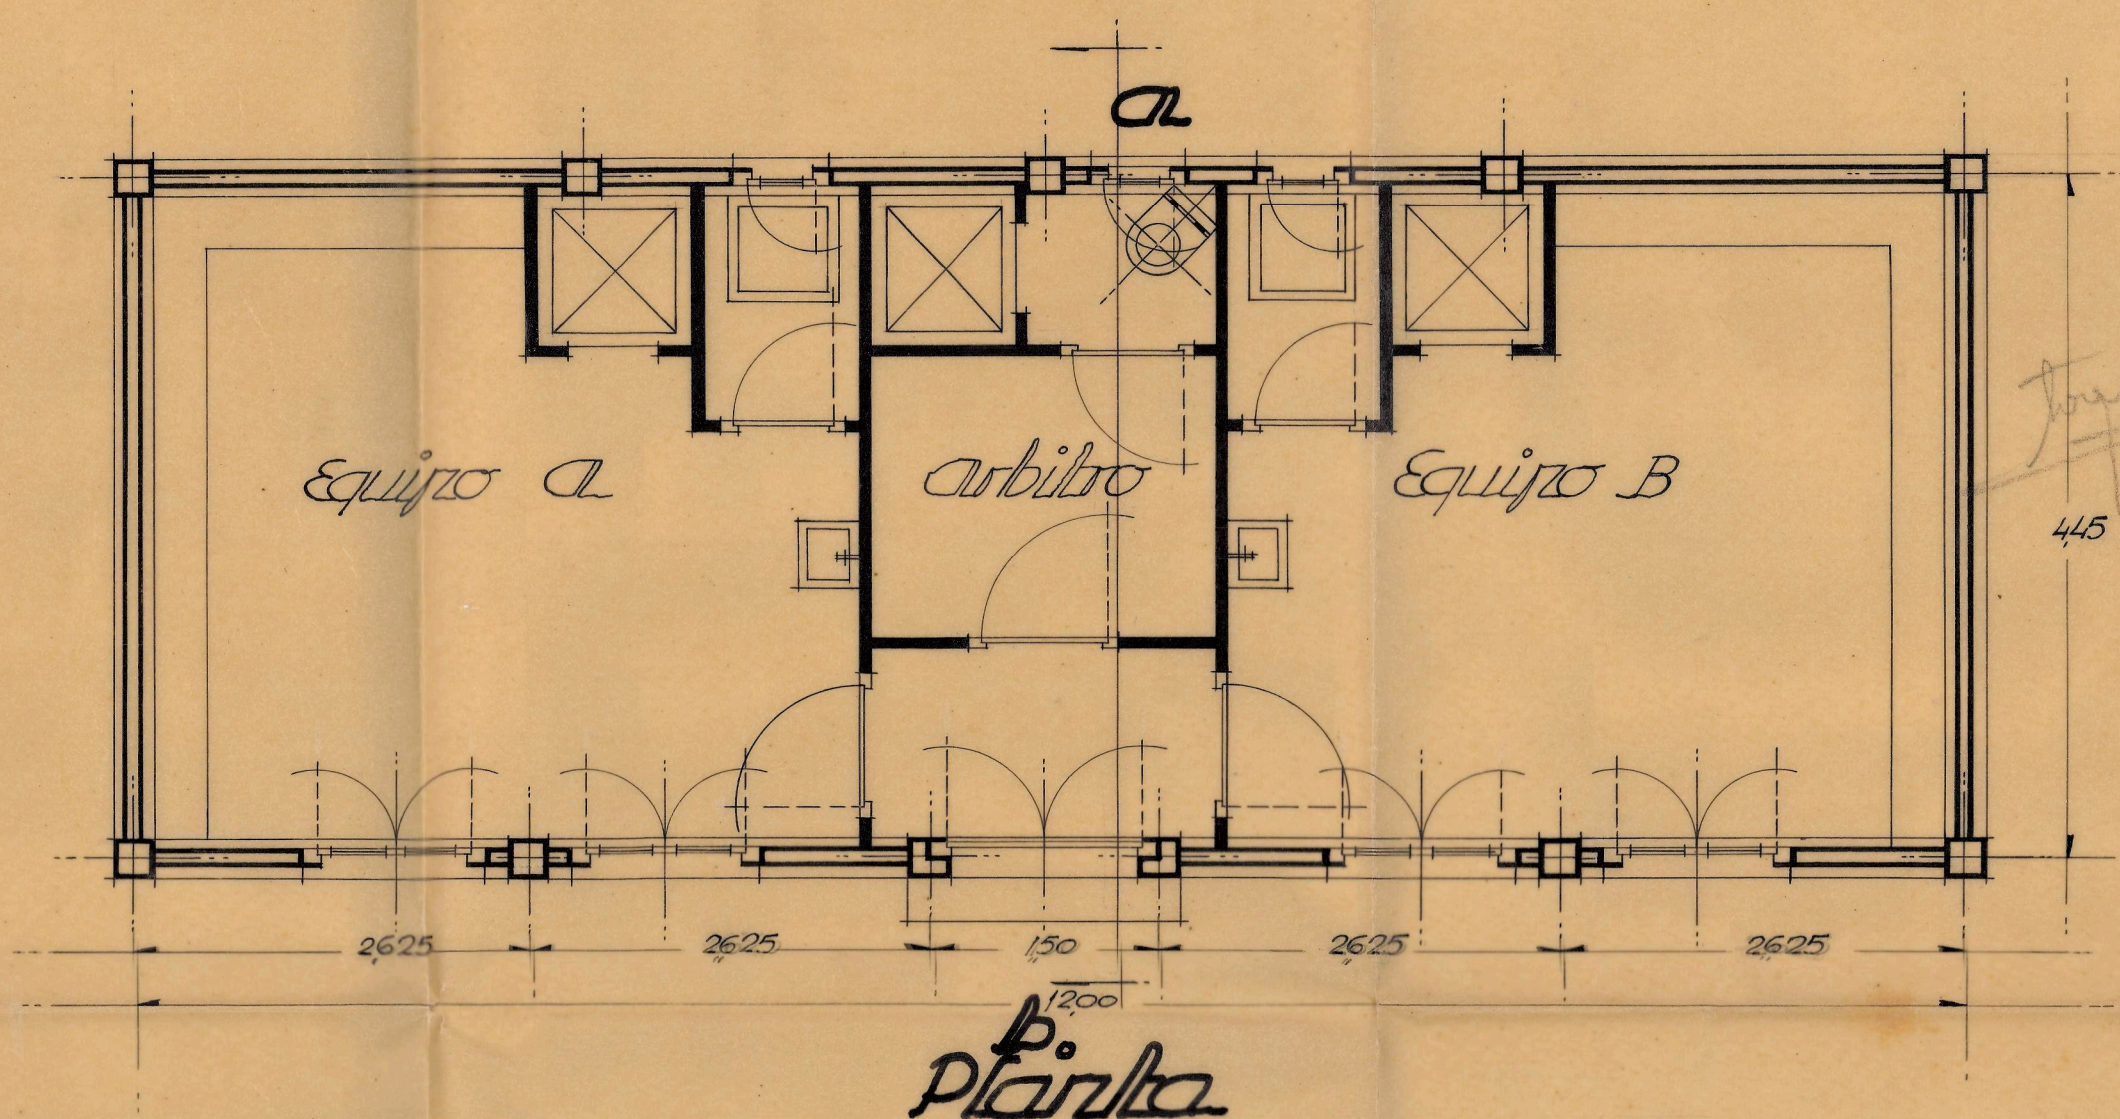

Sección a-b

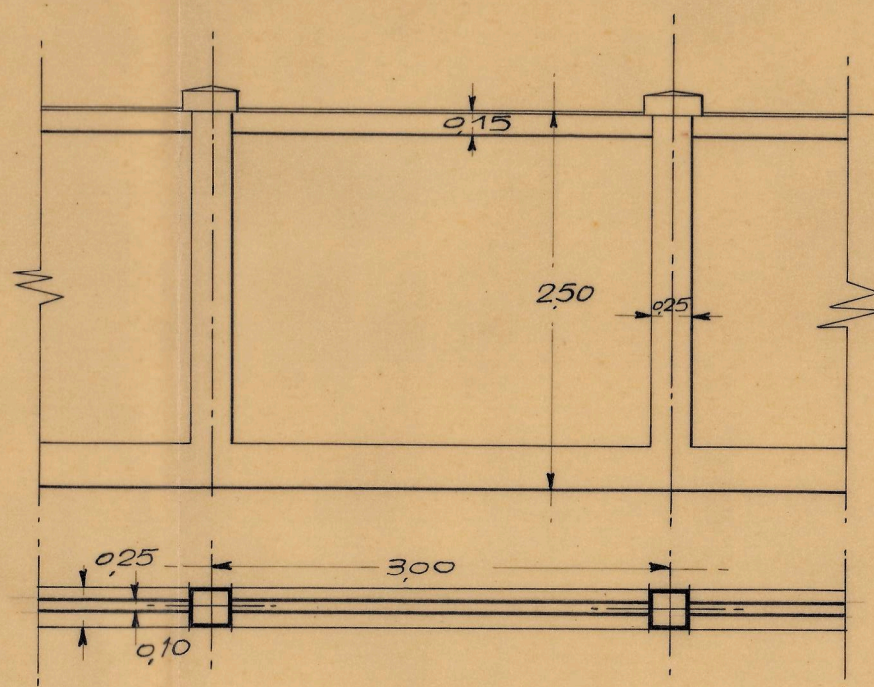

Detalle de la Raya

*Perupilona Febrero de 1947.
El Arquitecto*

[Signature]

Firmado: D. Ariz