

Obra Sindical del Hogar
y de Arquitectura


Proyecto de Campo de Deportes de "Educación y Descanso"

en Jeralta (Navarra)


Escala:

Puerta 1:25




Vestuarios.. 1:50

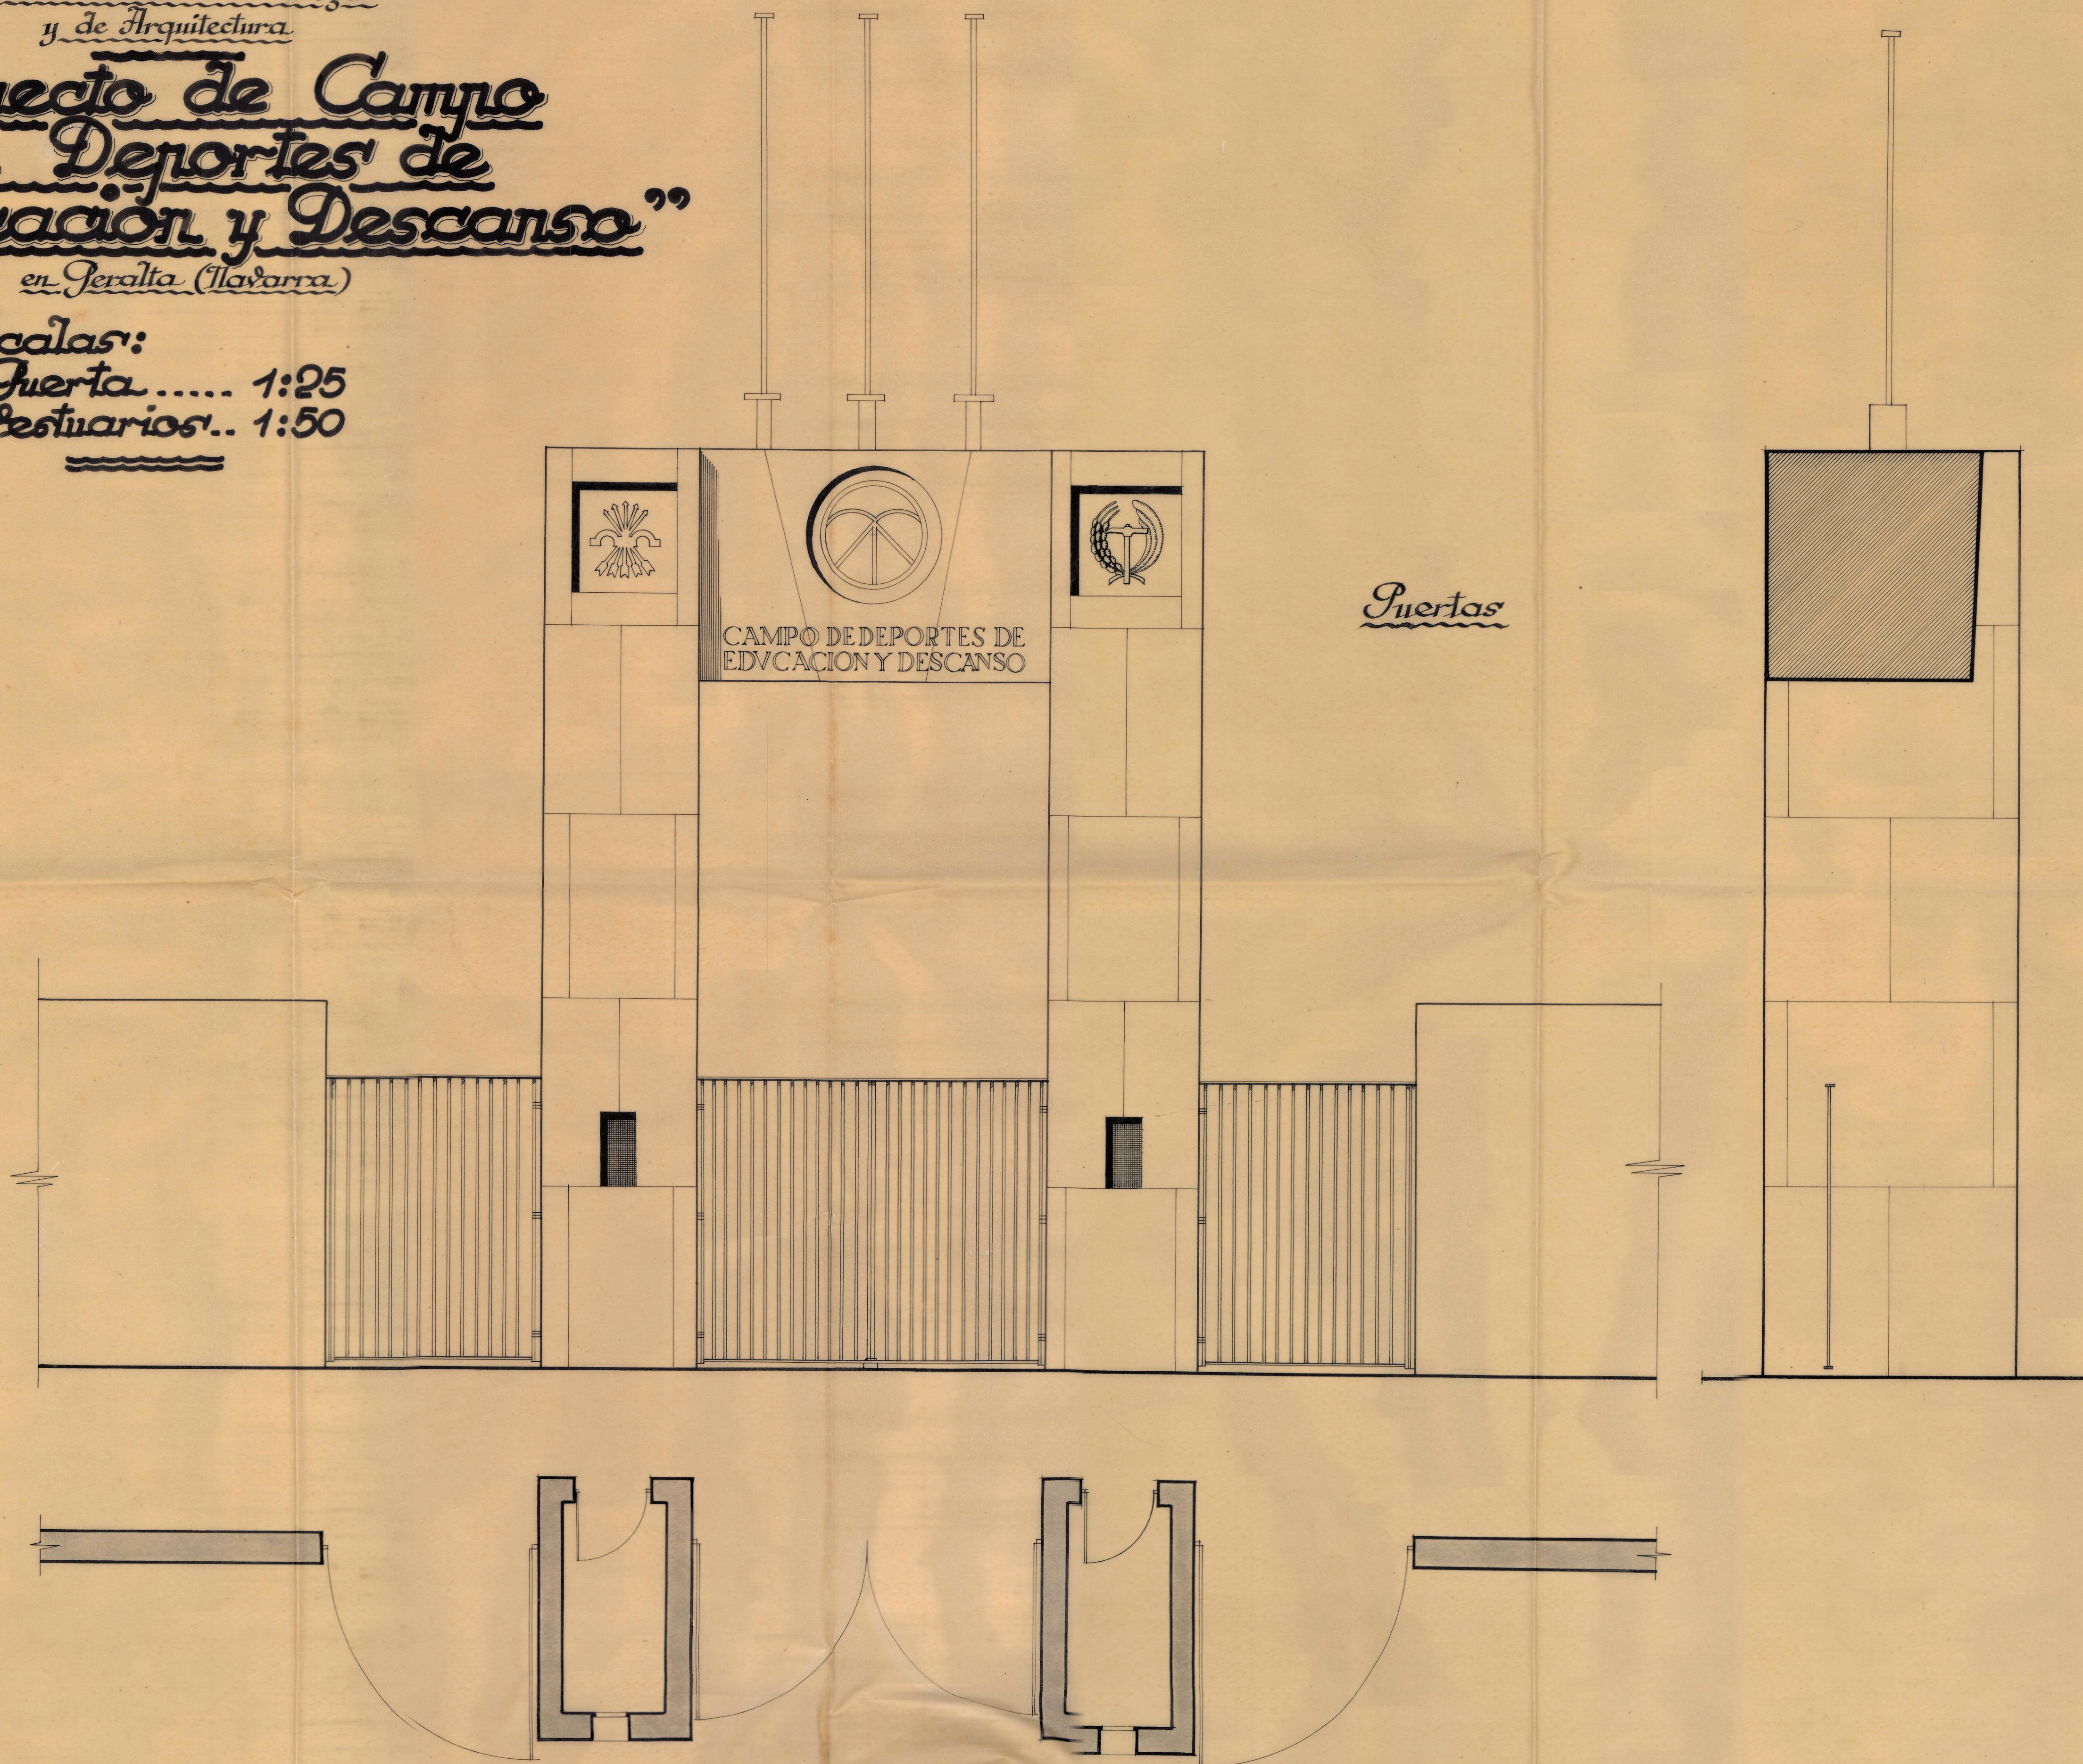

Puertas

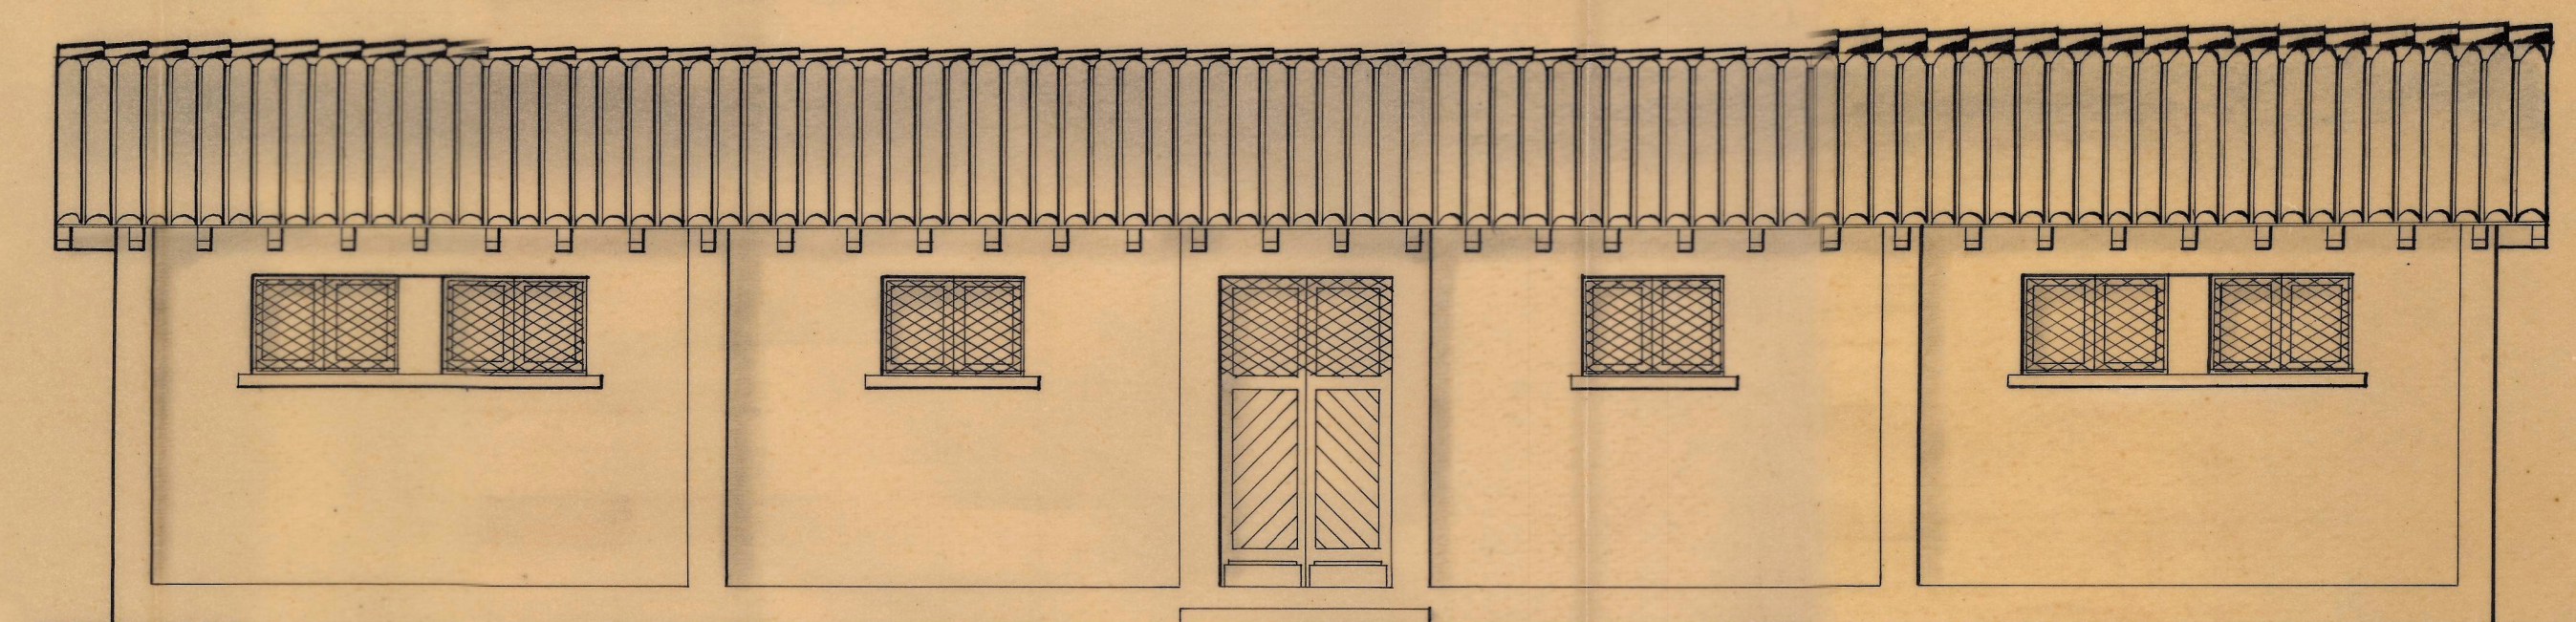

Caseta - vestuario

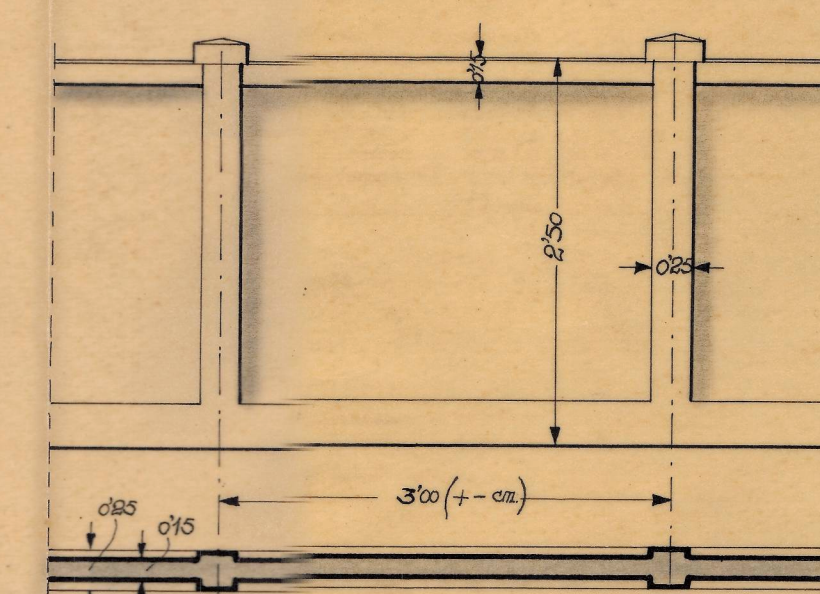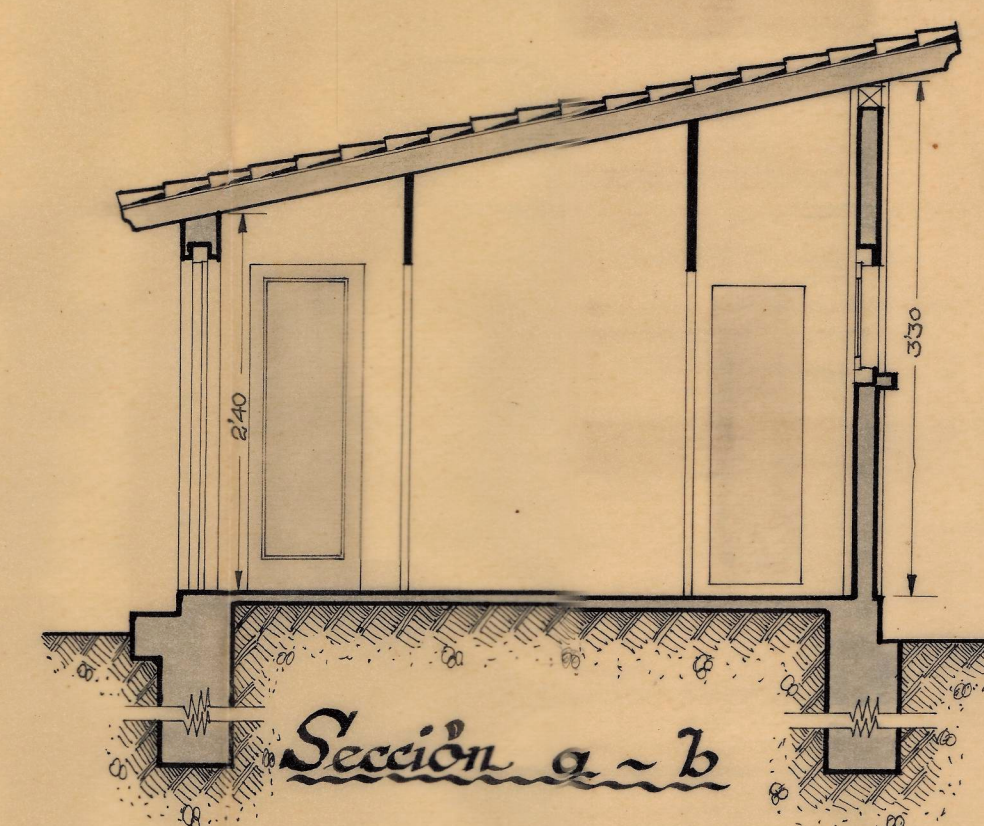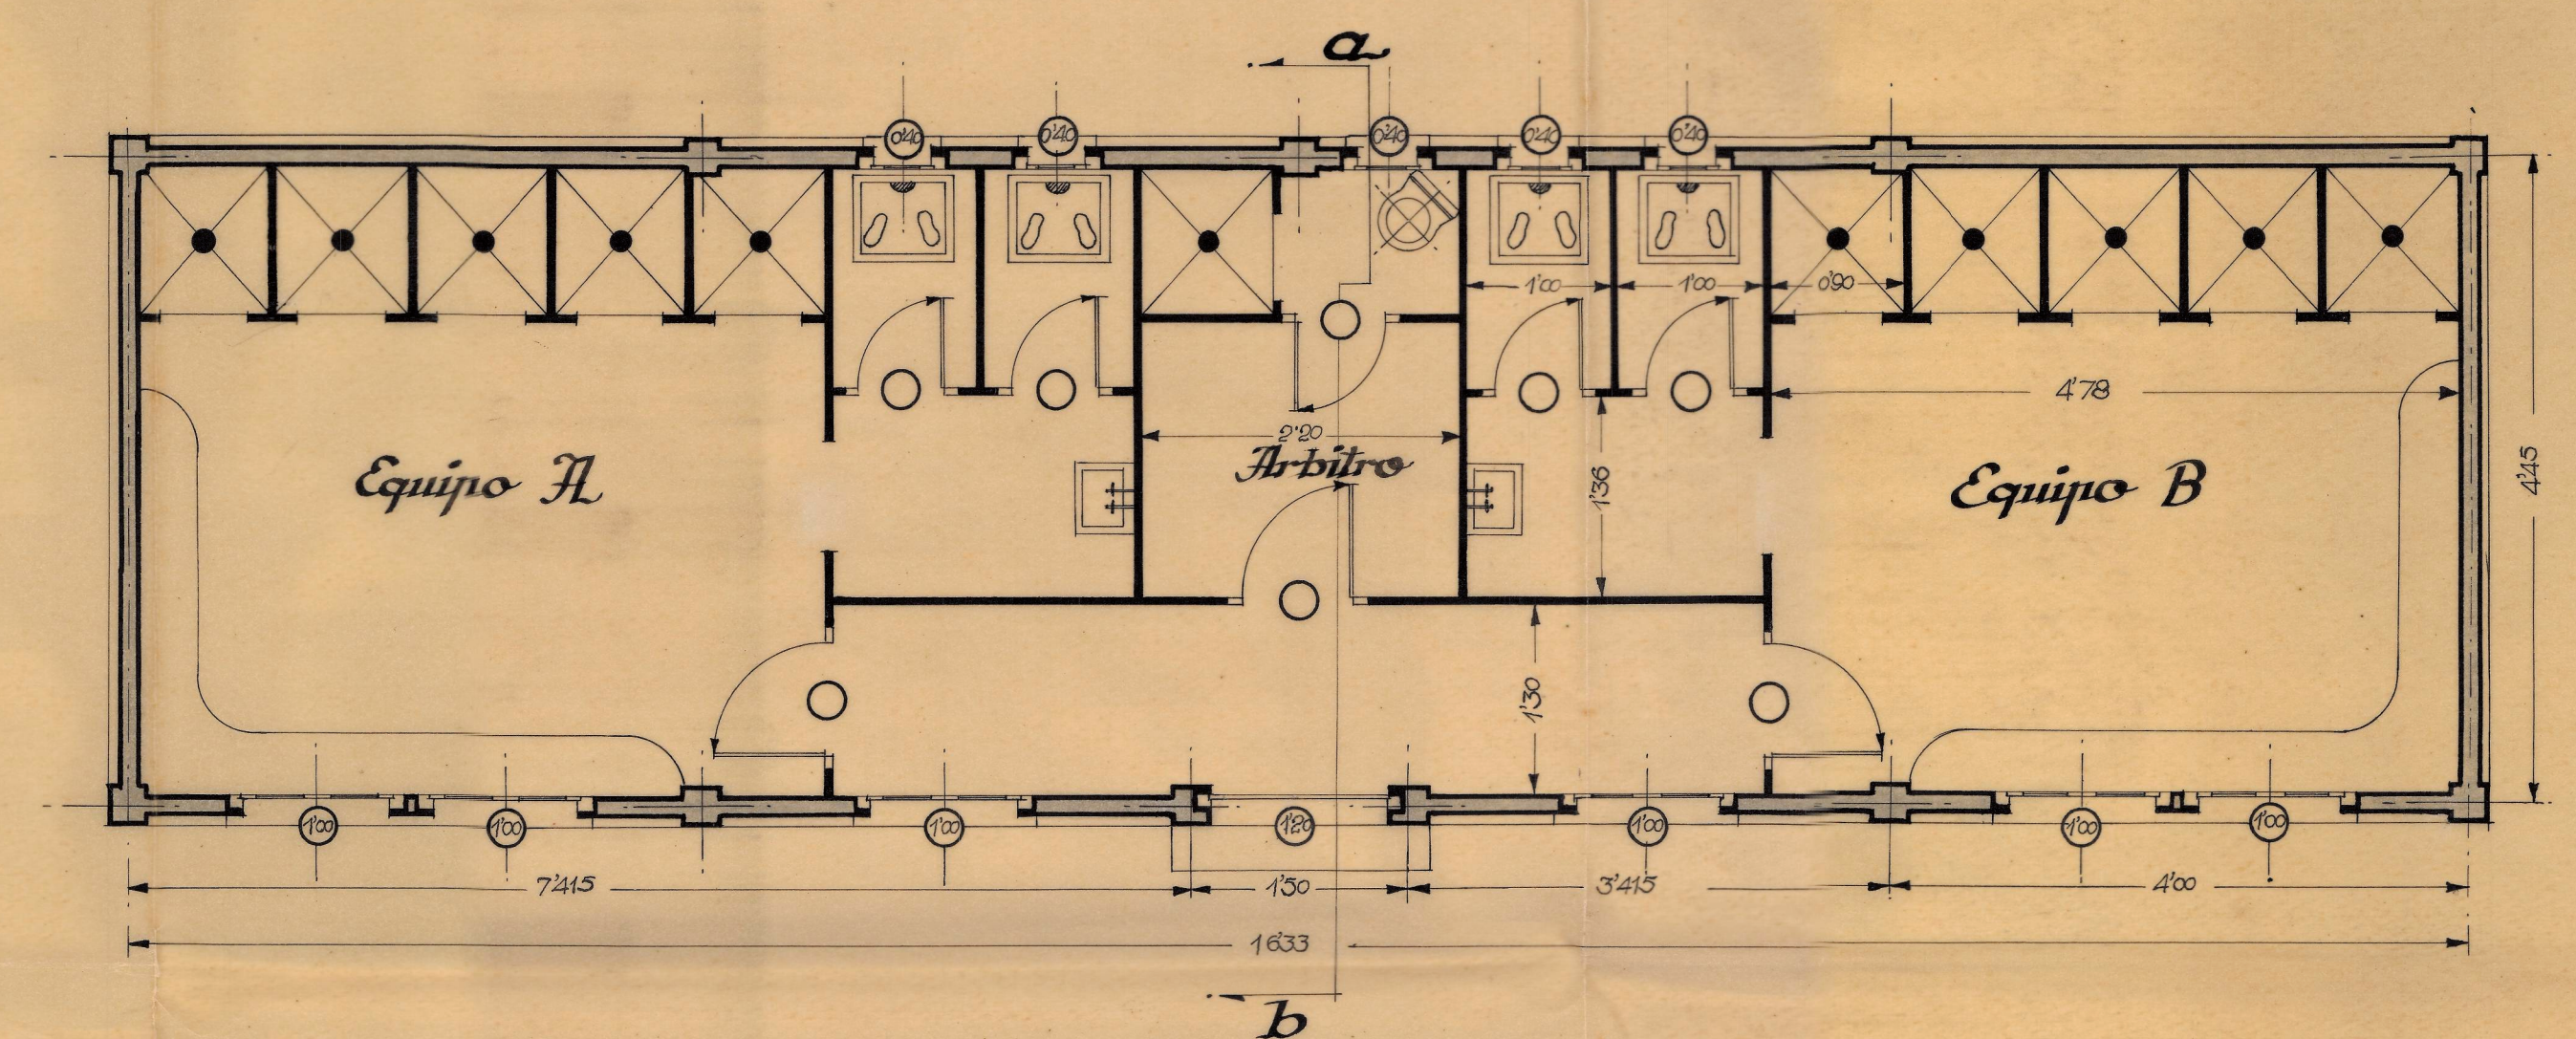

Detalle de la tapia

Pamplona ~ Junio ~ 1943

Los arquitectos:

Manuel del Río