


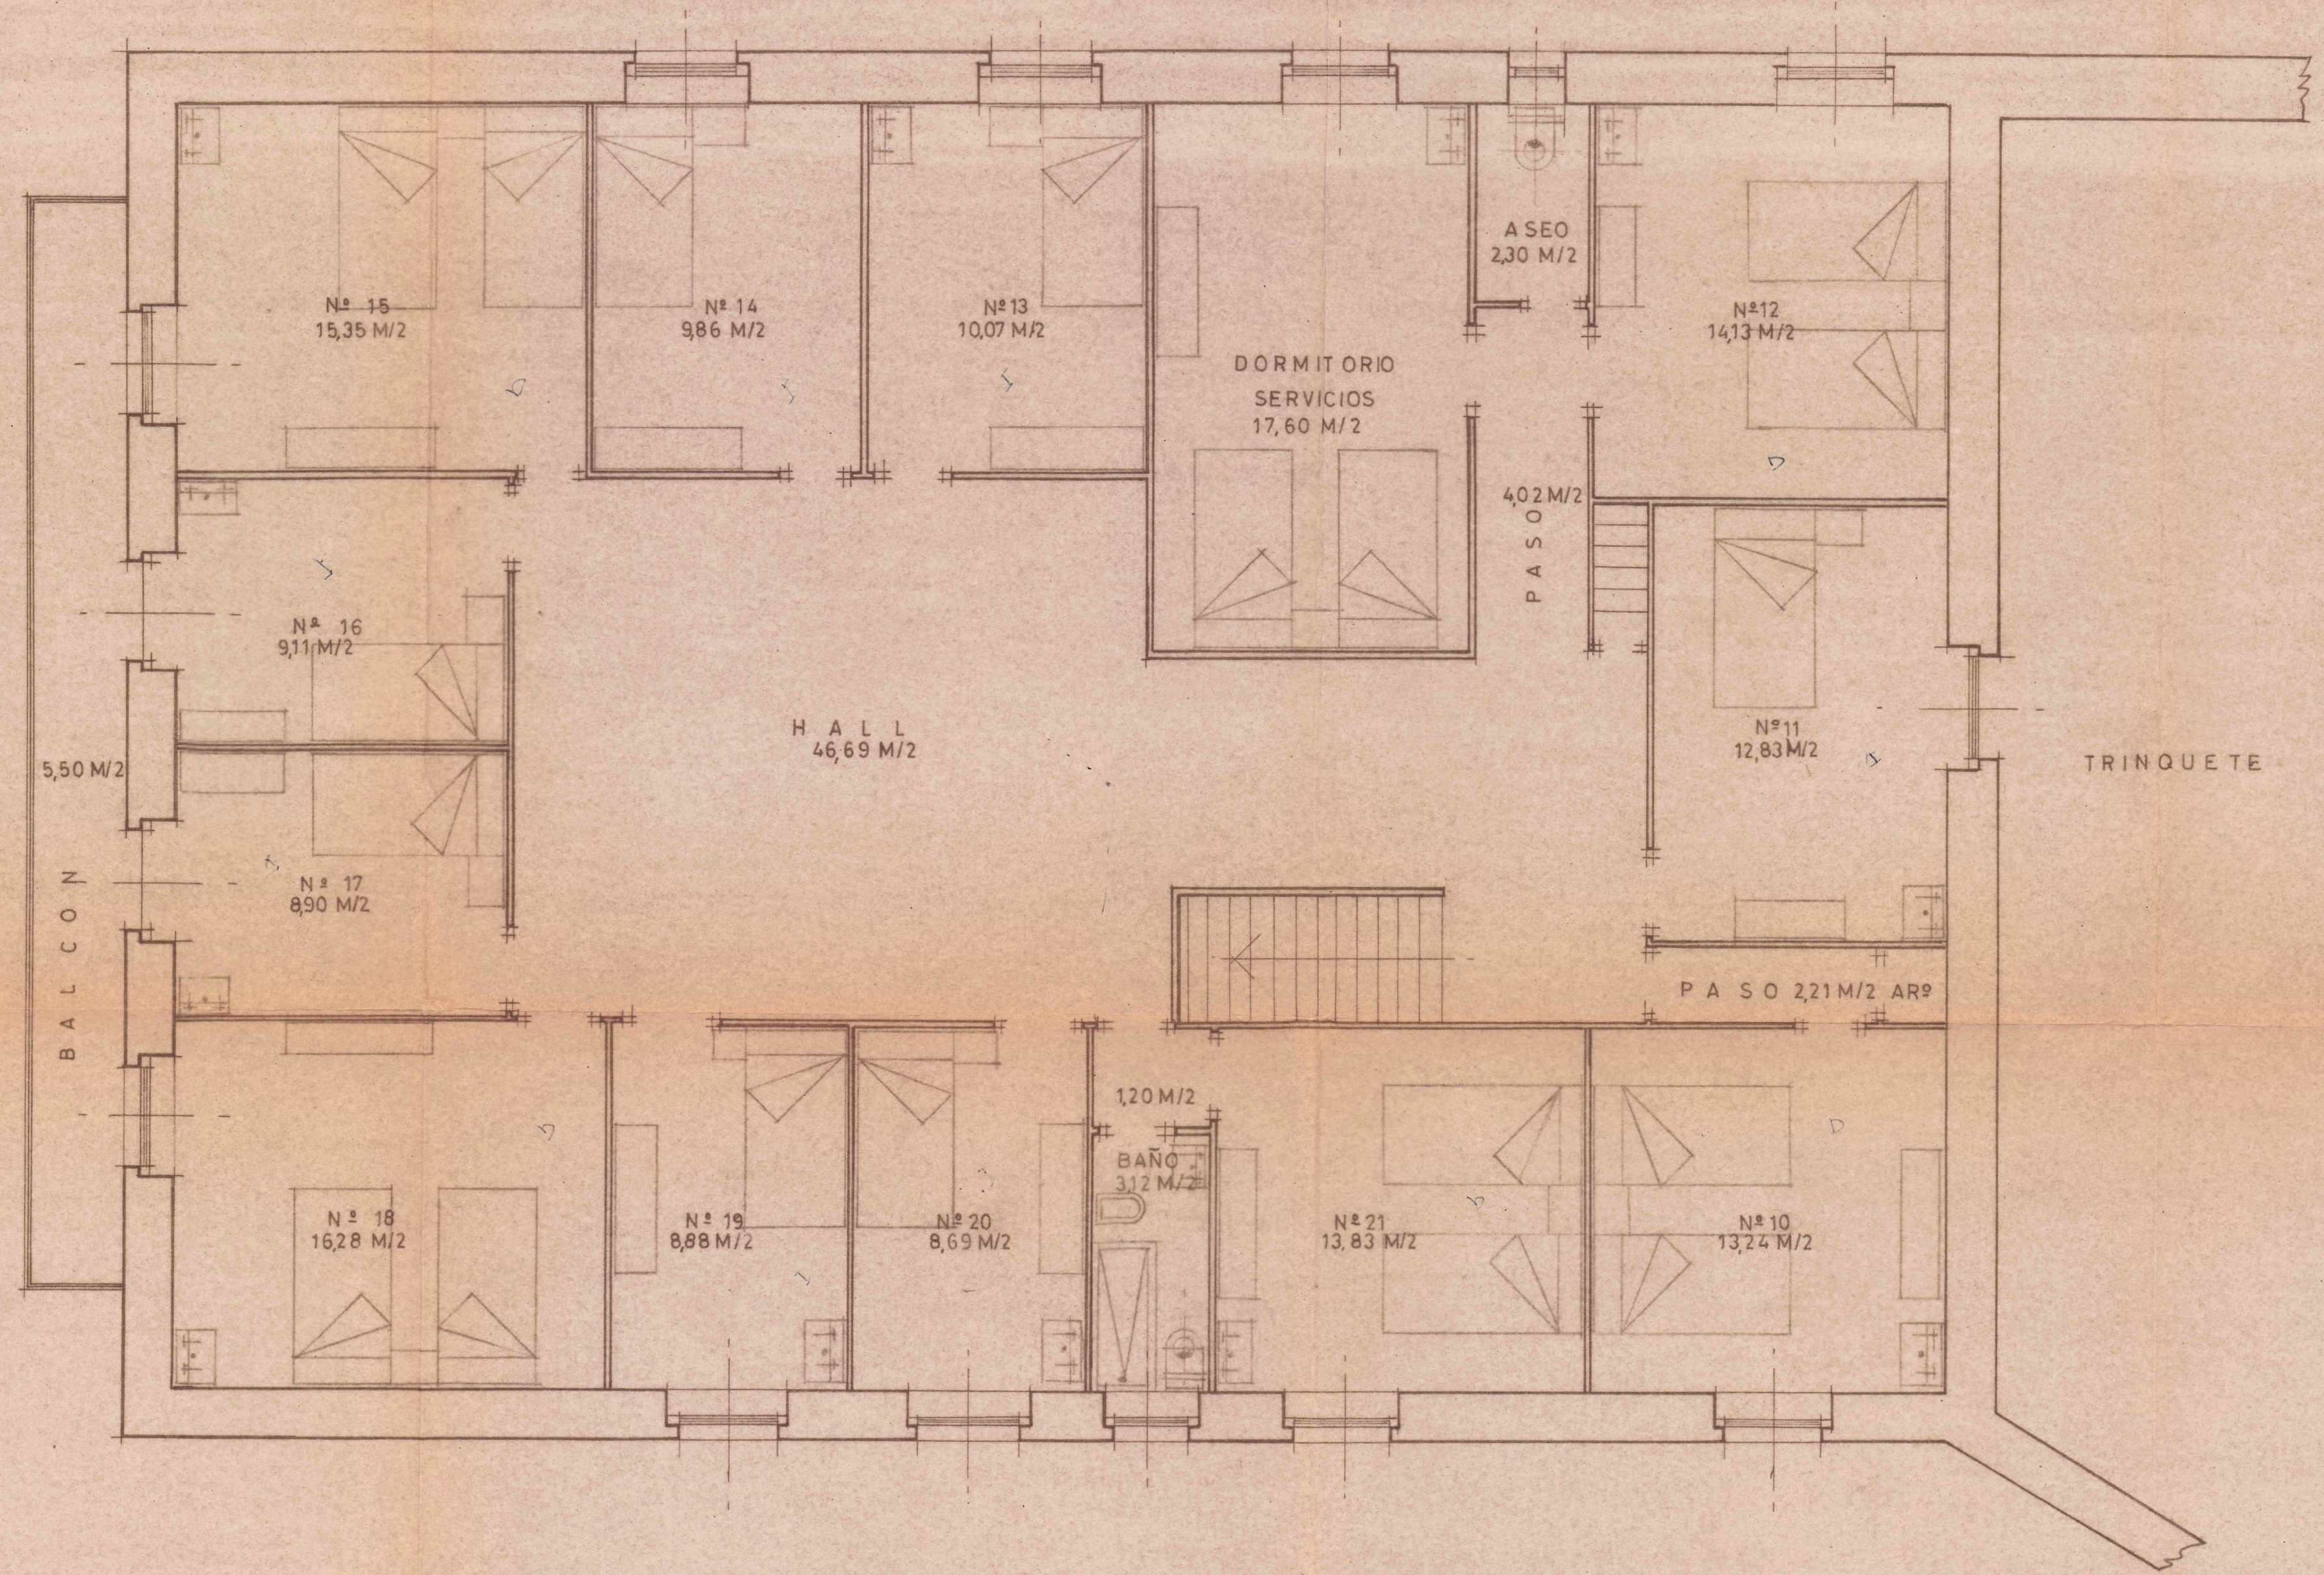

Planta 2ª.

CONFORME
EL PROPIETARIO

Planta 2ª
5

ESCALA 1:50

PAMPLONA OCTUBRE 1964
EL APAREJADOR

Julian Cambicero