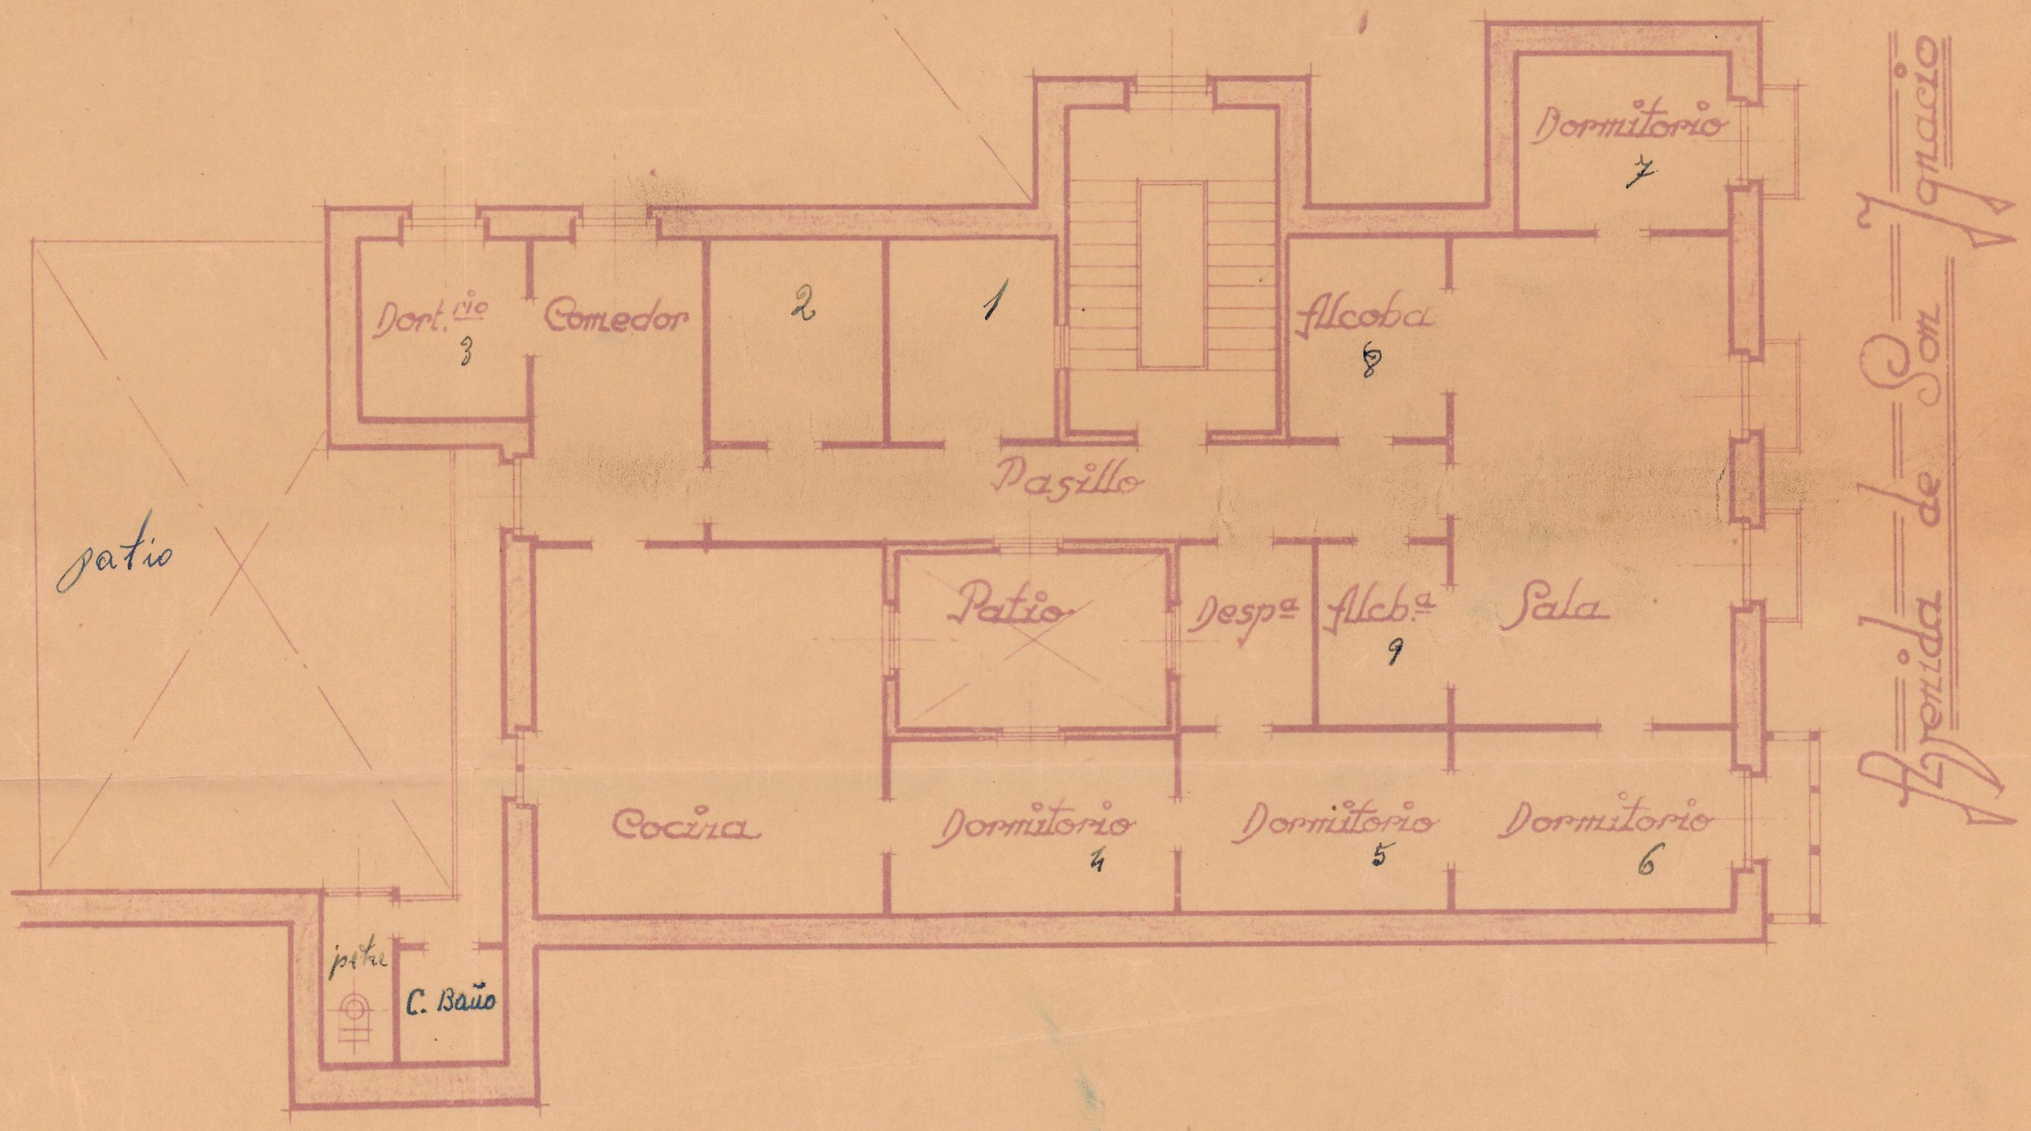
Dort.rio 3
Comedor
2
1
Alcoba 8
Dormitorio 7
Pasillo
patio
Patio
Desp.a
Alcb.a 9
Sala
Cocina
Dormitorio 4
Dormitorio 5
Dormitorio 6
pte
C. Baño
Avenida de San Ignacio

Escala 1:100