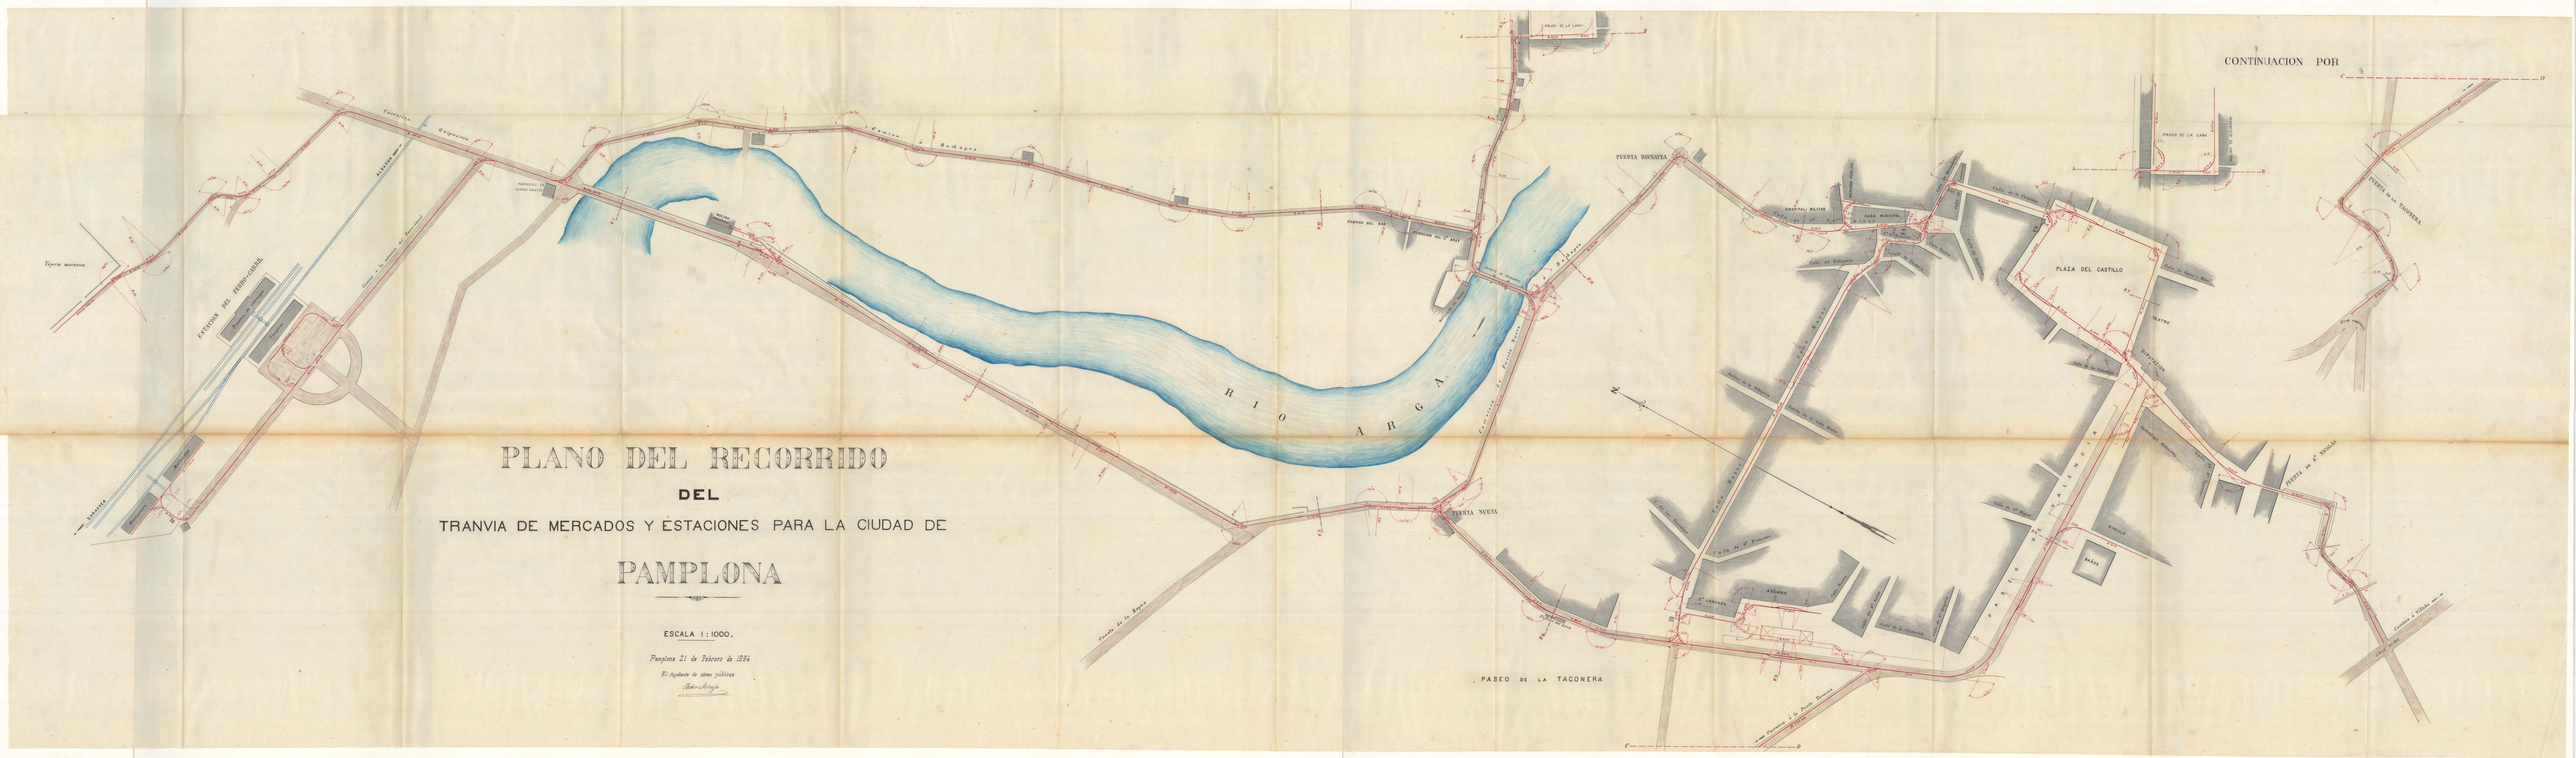
PLANO DEL RECORRIDO
DEL
TRANVIA DE MERCADOS Y ESTACIONES PARA LA CIUDAD DE
PAMPLONA
ESCALA 1:1000.
Pamplona 21 de Febrero de 1884
El Ingeniero de obras públicas
Fabio Arteaga
RIO ARGA
PUERTA NUEVA
PUERTA DE LA TACONERA
PLAZA DEL CASTILLO
PASEO DE LA TACONERA
PRADO DE LA LANA
CONTINUACION POR
CASA MUNICIPAL
HOSPITAL MILITAR
TEATRO
ESTACION DEL FERRO-CARRIL
Tejeria mecanica

TRANVIA DE ESTACIONES Y MERCADOS EN LA CIUDAD DE PAMPLONA

PERFIL LONGITUDINAL.

ESCALAS

Verticales.....1:250 id.

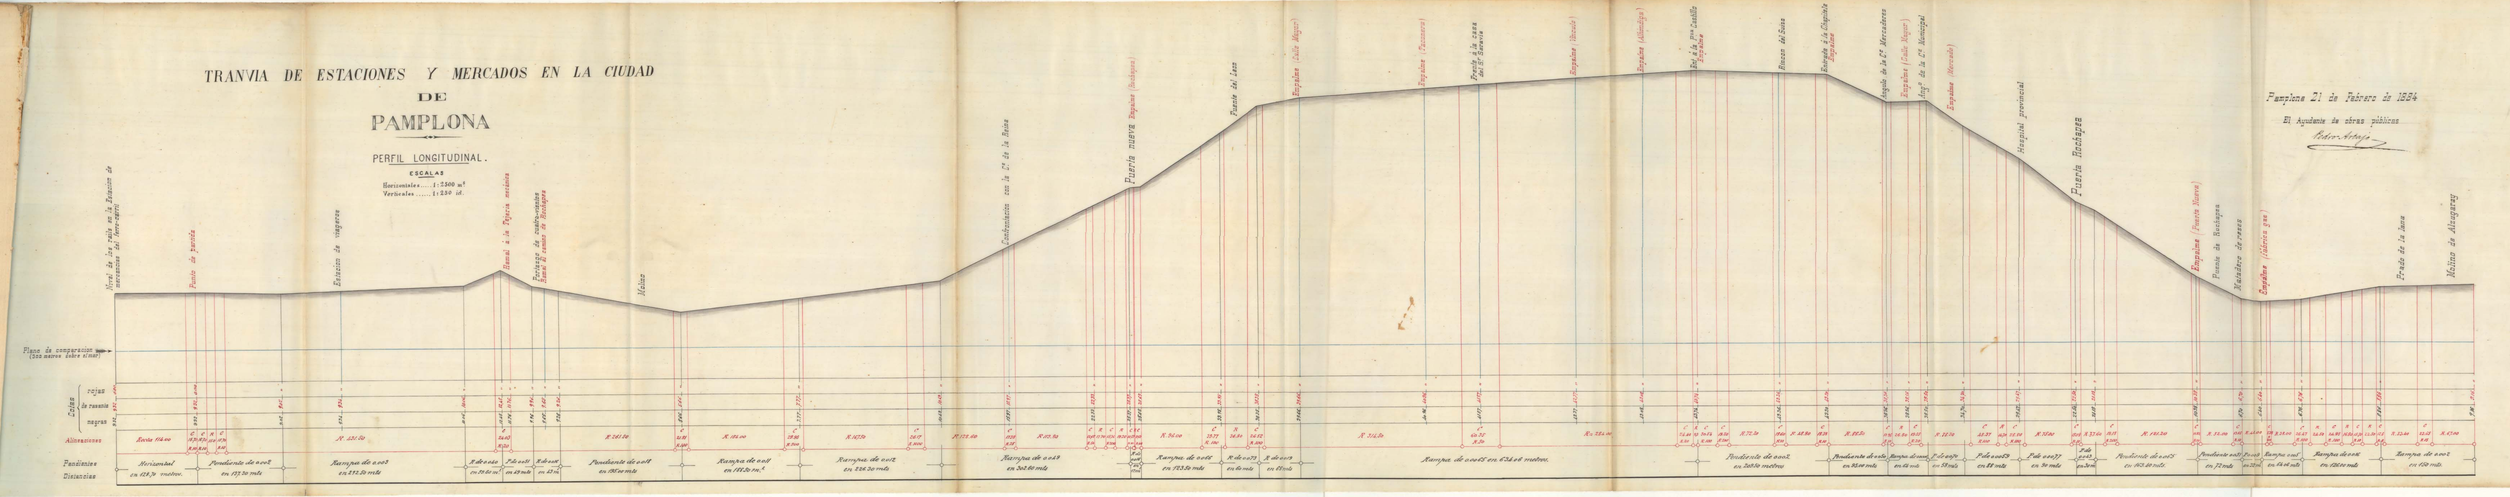


El Ayudante de obras públicas

Pedro Antonio

TRANVIA DE ESTACIONES Y MERCADOS EN LA CIUDAD DE PAMPLONA

PERFIL LONGITUDINAL.

RAMALES

ESCALAS
Horizontales..... 1/2500 m.t
Verticales..... 1/250 id.

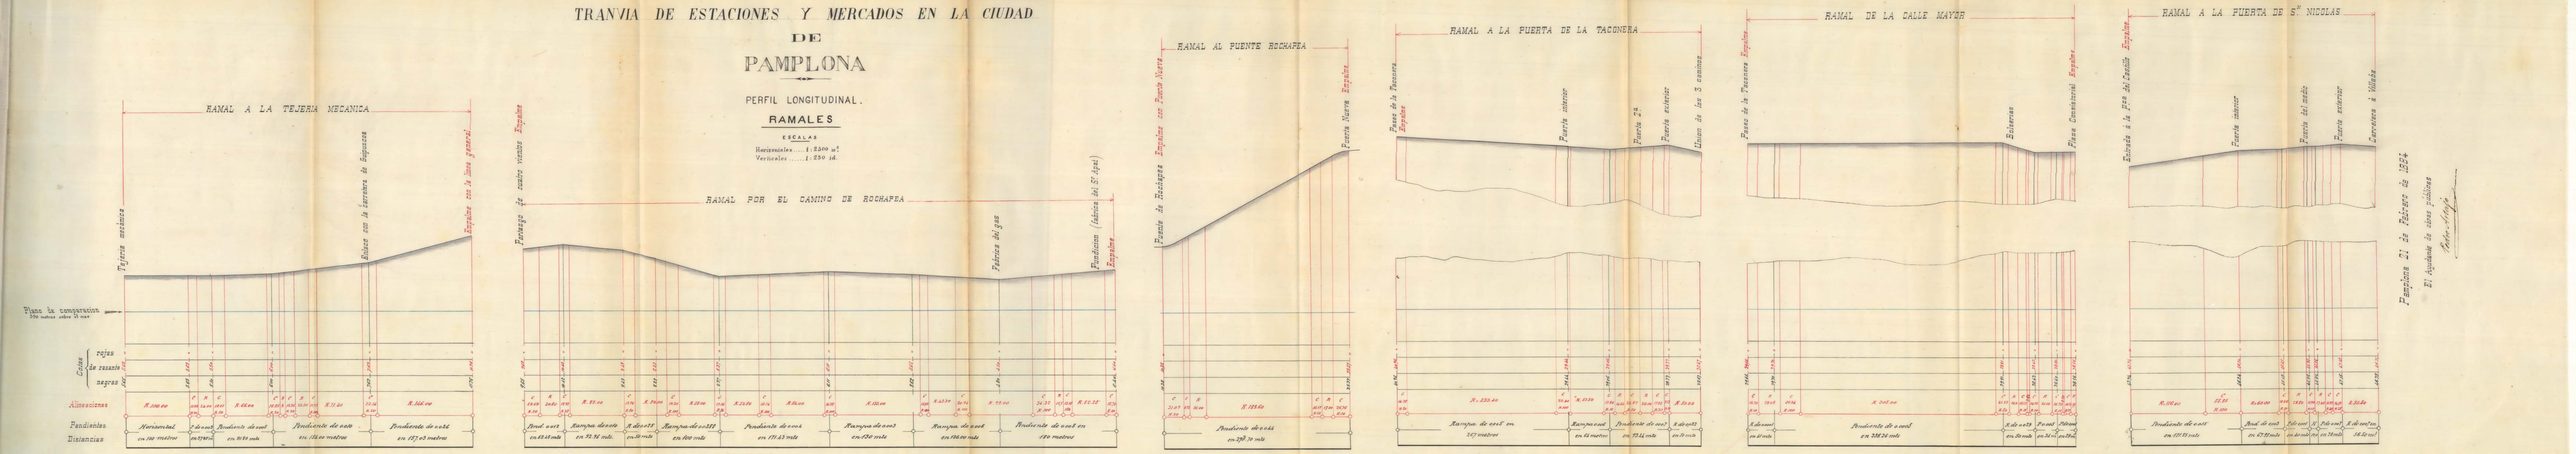

Pamplona 21 de Febrero de 1884
El Ingeniero de obras publicas
[illegible]

TRANVIA DE ESTACIONES Y MERCADOS EN LA CIUDAD DE PAMPLONA

PERFILES TRASVERSALES

ESCALA 1:1000.

N.º 1.
En el puente sobre el Arga

N.º 2.
En la carretera de Guipuzcoa

N.º 4.
En la fuente del Leon

N.º 5.
Frente á la Aduana

N.º 6.
Paseo de Valencia
frente á la casa de Baños

N.º 3.
Subida á Puerta Nueva

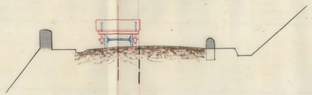

N.º 7.
Plaza del Castillo
frente al teatro

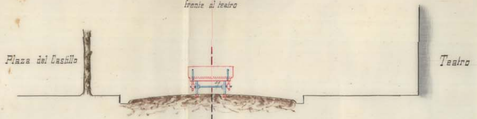

N.º 8.
Entrada á la Chapitela

N.º 9.
Entrada á la Cª de Sª Domingo

N.º 10.
Frente al hospital militar

N.º 11.
Bajada al puente Rochapea

N.º 12.
Camino de Rochapea

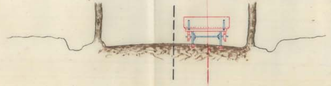

Pamplona 21 de Febrero de 1884

El Ayudante de obras públicas

Pedro Astafe

SISTEMAS DIVERSOS DE VIA

TAMAÑO NATURAL

SISTEMA ADOPTADO

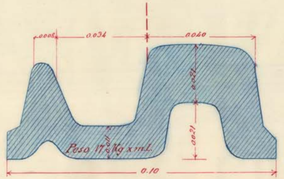

Fig.ª 1.ª

SISTEMA VIGNOLES

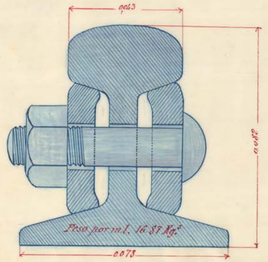

Fig.ª 2.ª

SISTEMA LOUBAT

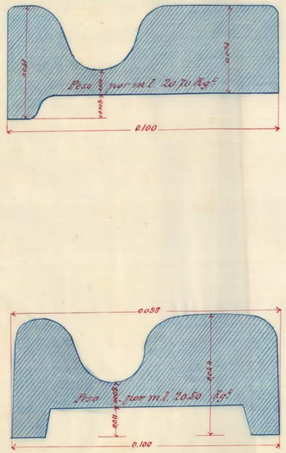

Fig.ª 3.ª

SISTEMA BAAHMAN

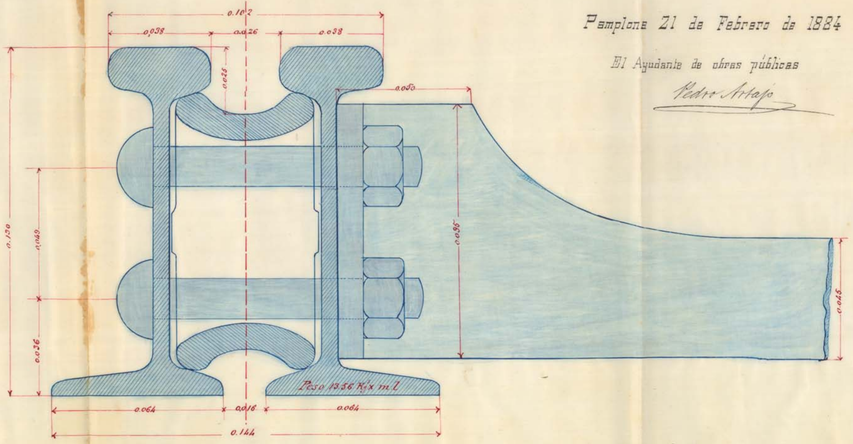

Pamplona 21 de Febrero de 1884

El Ayudante de obras públicas

Pedro Artajo

DETALLES DE LA VIA

ESCALA 1:10

SECCION TRASVERSAL

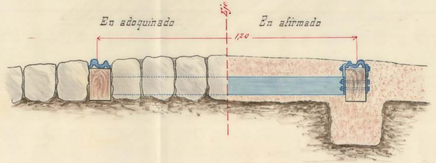

ALZADO

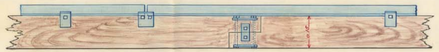

PROYECCION HORIZONTAL

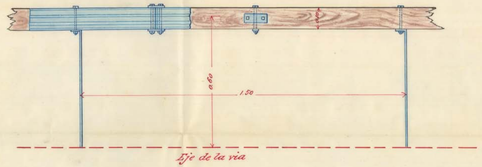

CARRILES
(T.n.)

Para via natural

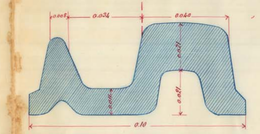

Para curvas interiores

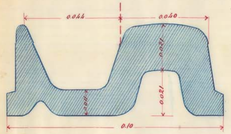

Para entrar en la curva

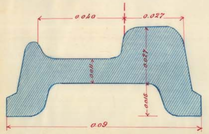

Para curvas exteriores

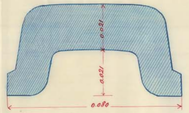

TRAVIESAS DE HIERRO
(T.n)

Proyeccion vertical

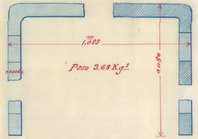

Proyeccion horizontal

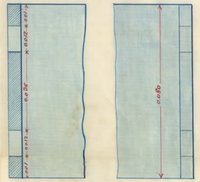

CHAPAS DE EMPALME
(T.n.)

Núm.º 1.

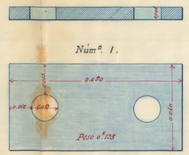

Núm.º 2.

GRAPAS (T.n.)

Frente

Perfil

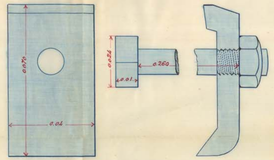

ECLISES (T.n.)

Proyeccion vertical.

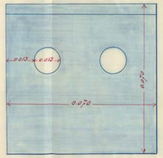

Proyeccion horizontal.

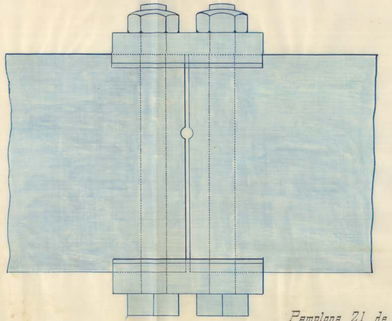

Pamplona 21 de Febrero de 1884

El Ayudante de obras públicas

Pedro Arlajo