

P R O Y E C T O

de decoracion para el salon de actos publicos del palacio de

F. C. la Diputacion de Navarra

Año de 1862


Lado Sud

Detalle del cuerpo principal.




Lo proyectó y ejecutó D. Maximiano Hizon Arg.


Detalle del cuerpo Atico y Esquilfo.

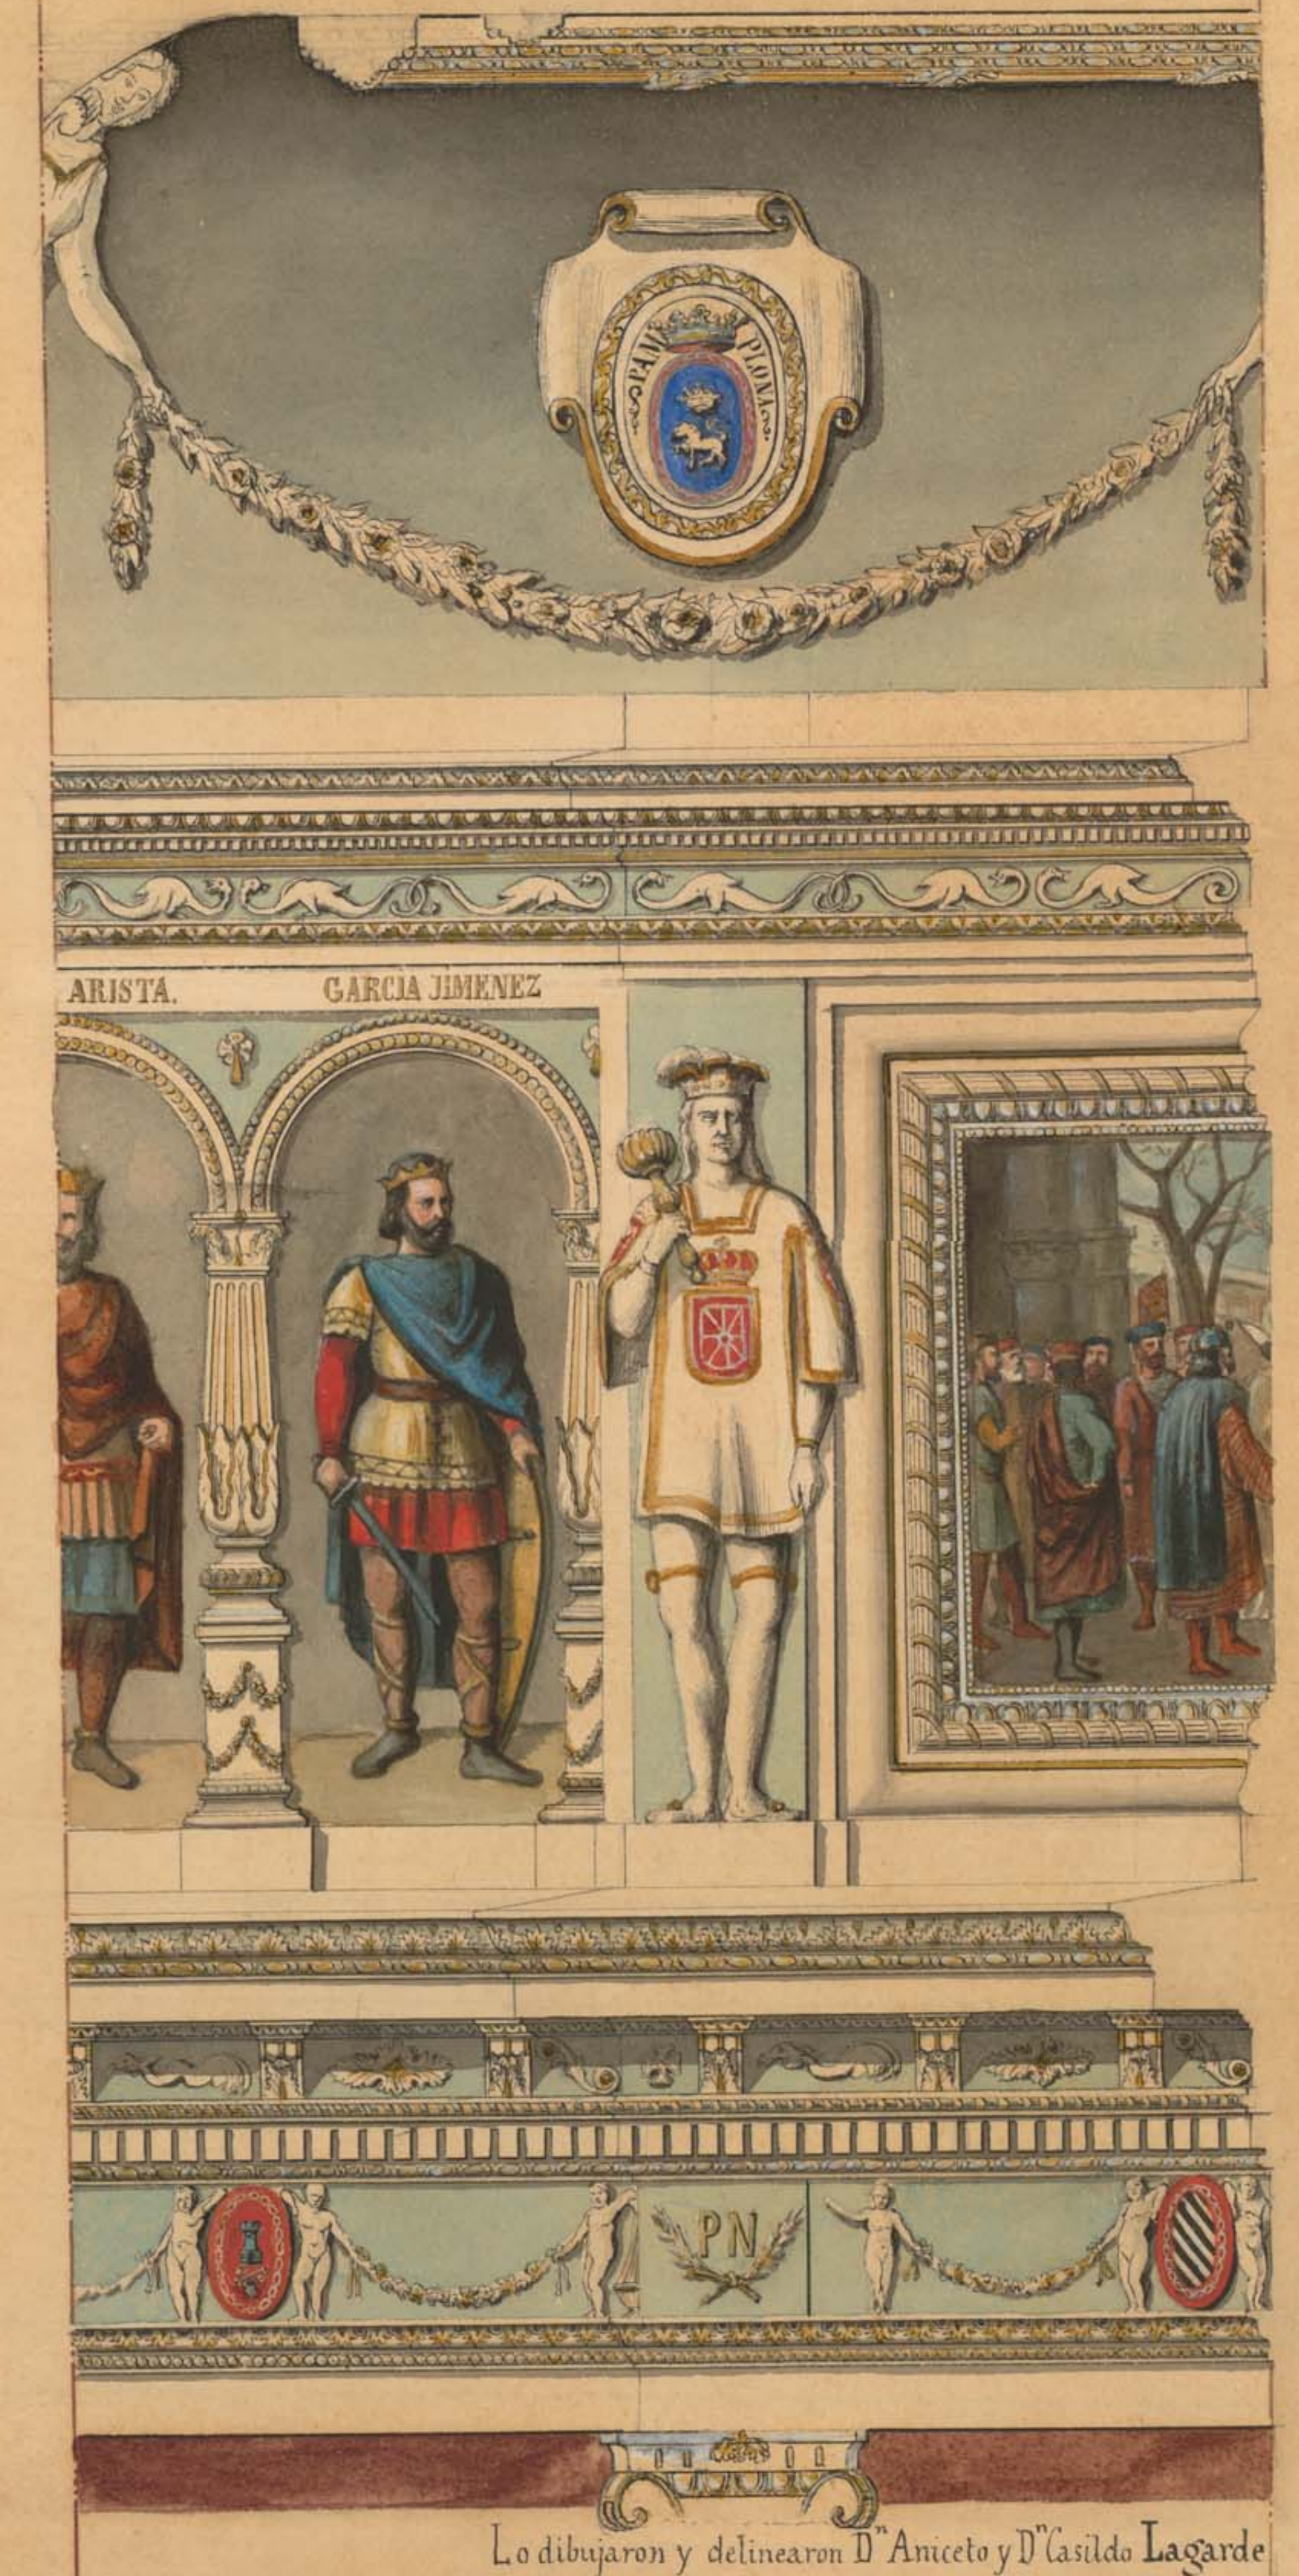


Lo dibujaron y delinearon D. Amiceto y D. Casildo Lagarde

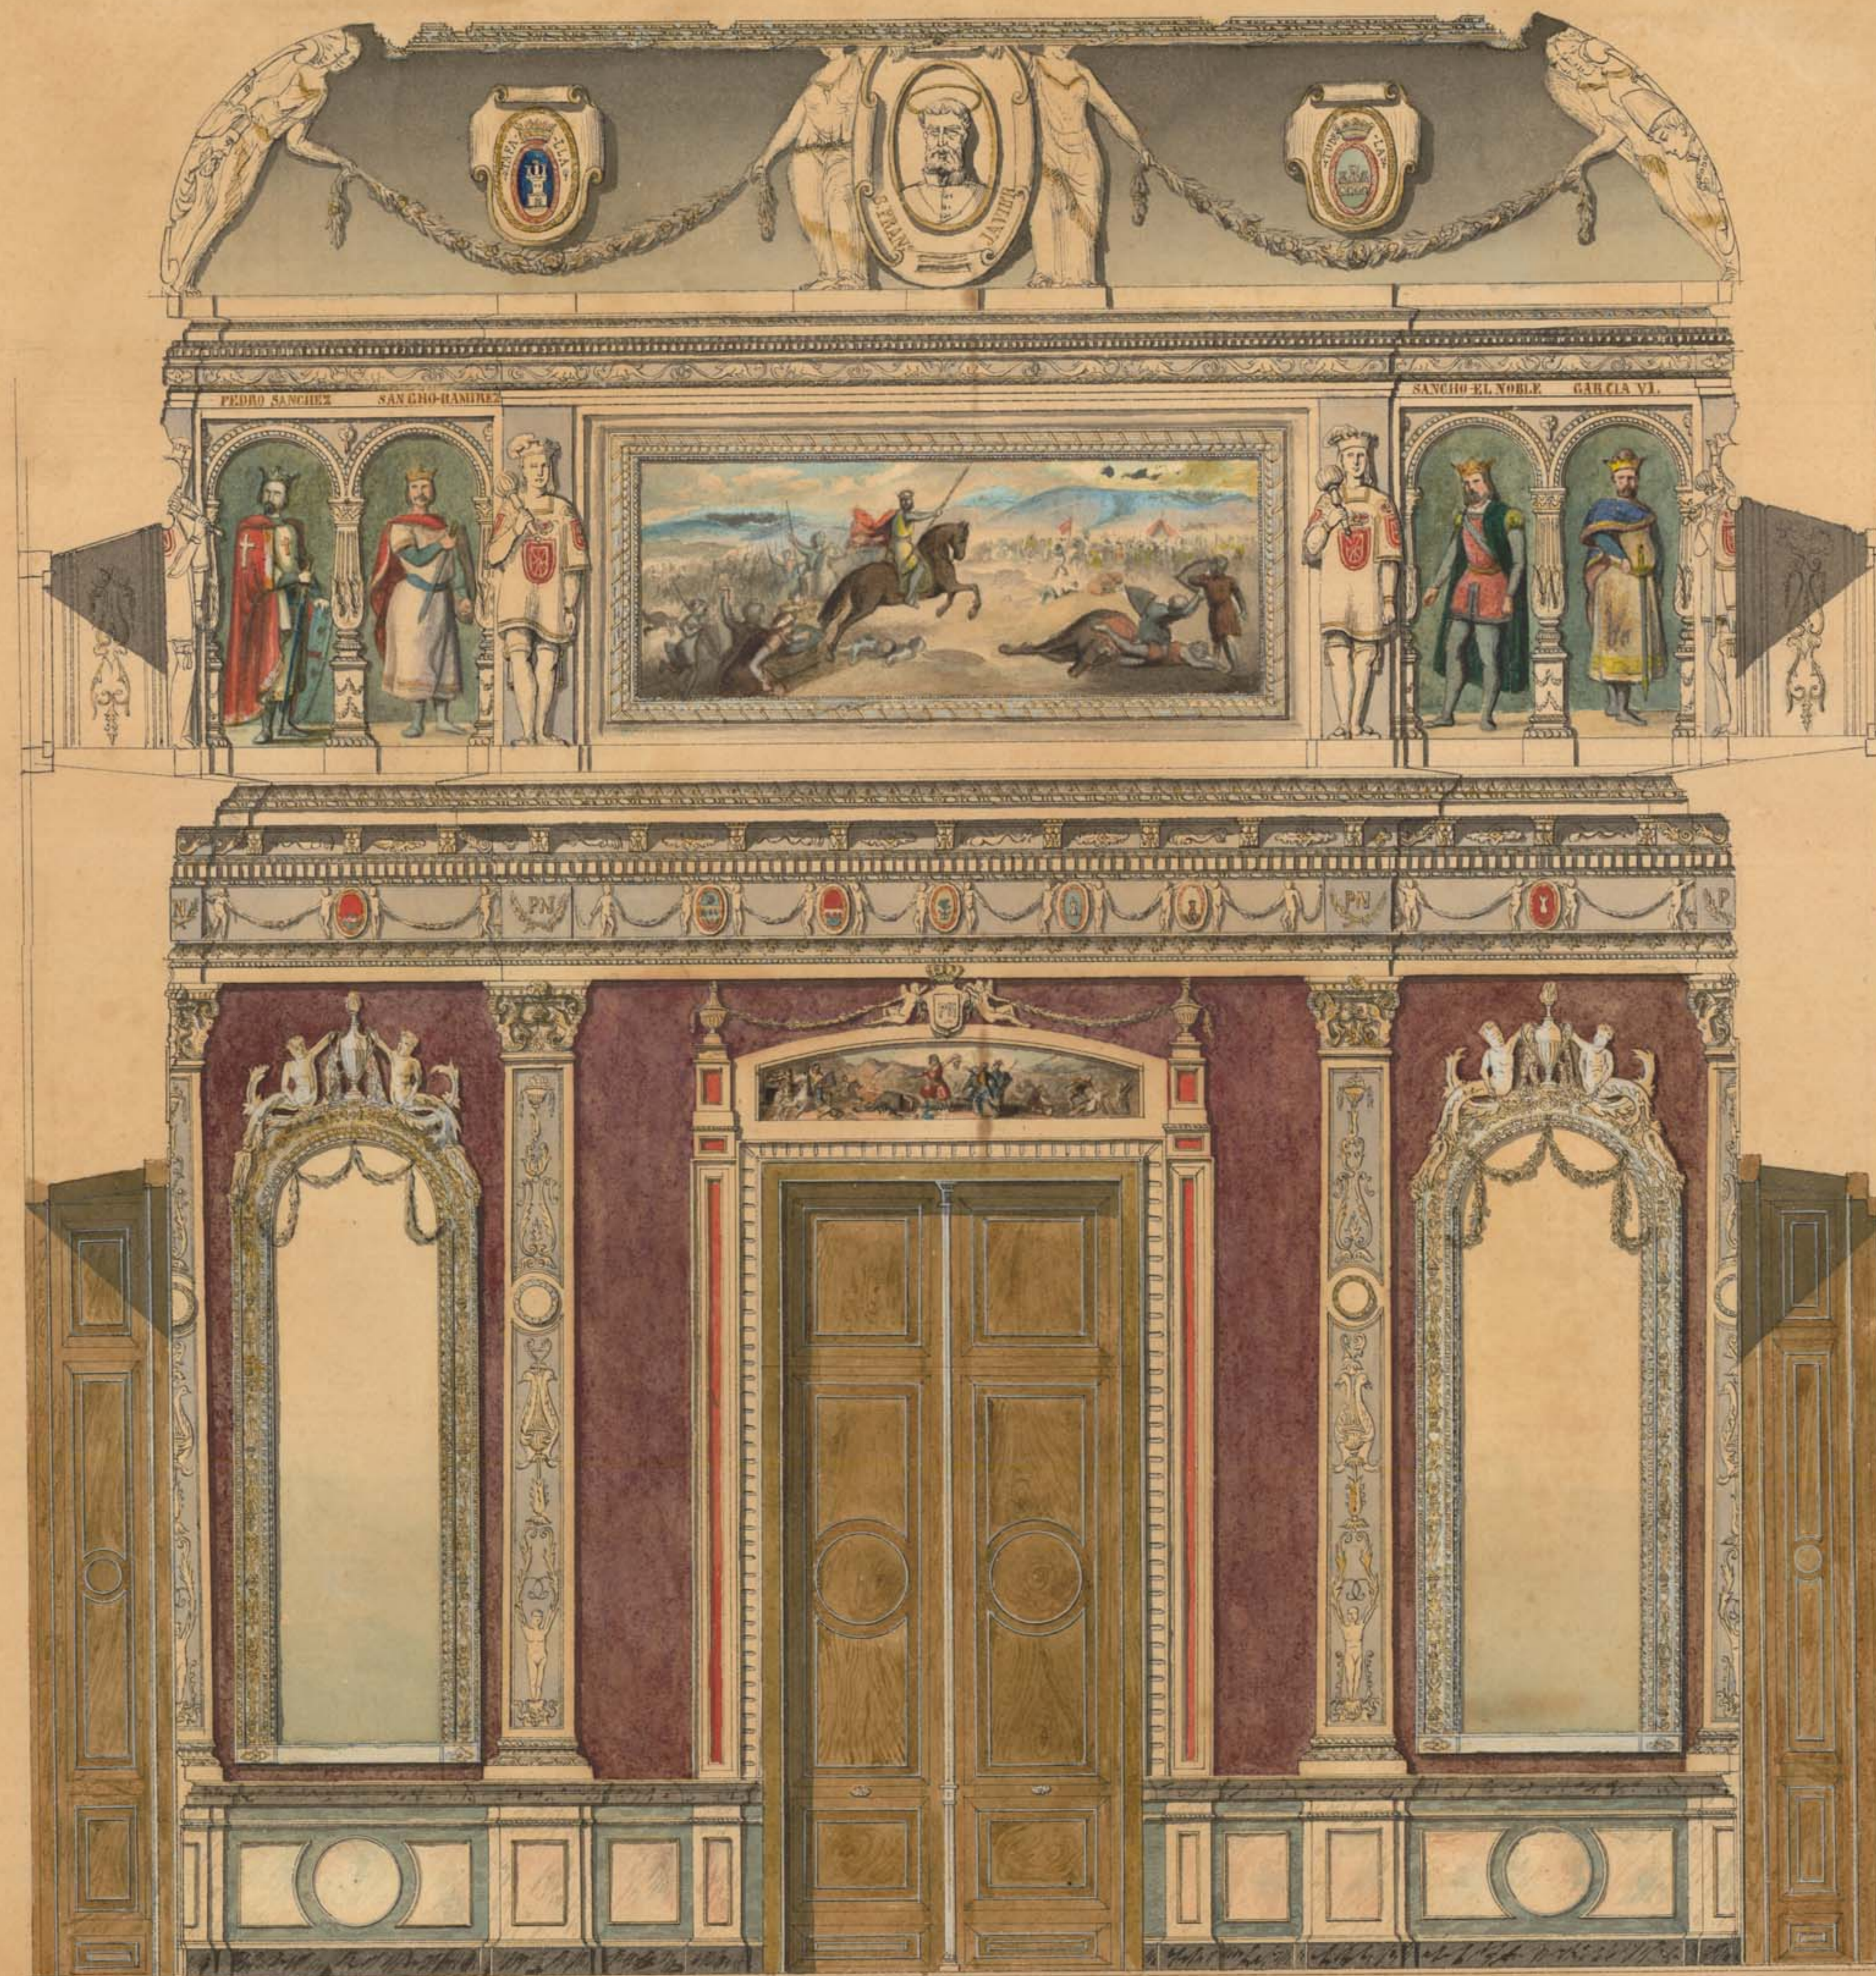


Corte por CD

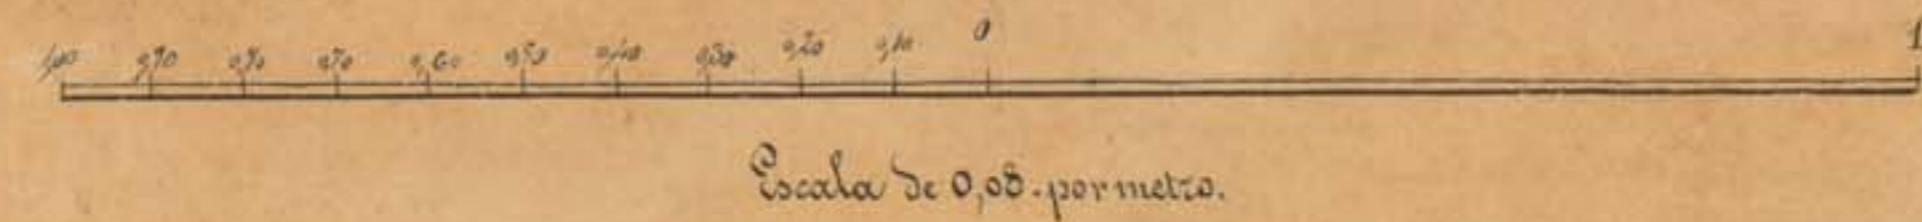

Escala de 0,05 por metro.

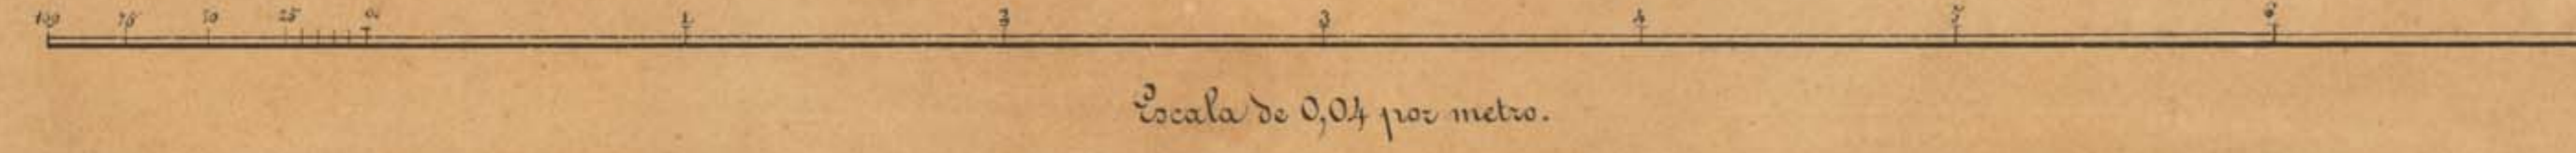

Escala de 0,04 por metro.

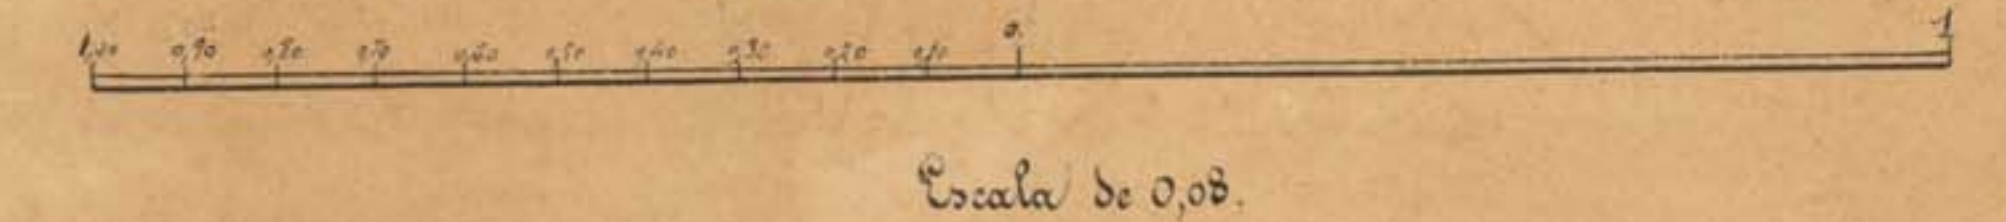

Escala de 0,08.

P R O Y E C T O

de decoracion para el salon de actos publicos del palacio de

S. C. la Diputacion de Navarra

Año de 1862.

Lado Oeste.



Lo proyecto y ejecuto D^o Maxmiano Hizon Arq^o

Lo dibujaron y delinearon D^o Aniceto y D^o Casildo Lagarde

Corte por A.B.

Escala de 0,04 por metro

P R O Y E C T O

de decoracion para el salon de actos publicos del palacio de

S. E. la Diputacion de Navarra.

Año de 1863.

Lado Este.



Lo proyectó y ejecutó D. Maximiano Hijón. Arq.

Lo dibujaron y delinearon D. Amiceto y D. Casildo Lagarde

Corte por AB.

Escala de 0,05 por metro.

PROYECTO

de decoracion para el salon de actos publicos del
palacio de

S. C. la Diputacion de Navarra


Año de 1861.
Lado Norte.

Escala de 0,02 por metro.

Escala de 0,02 por metro



Techo.

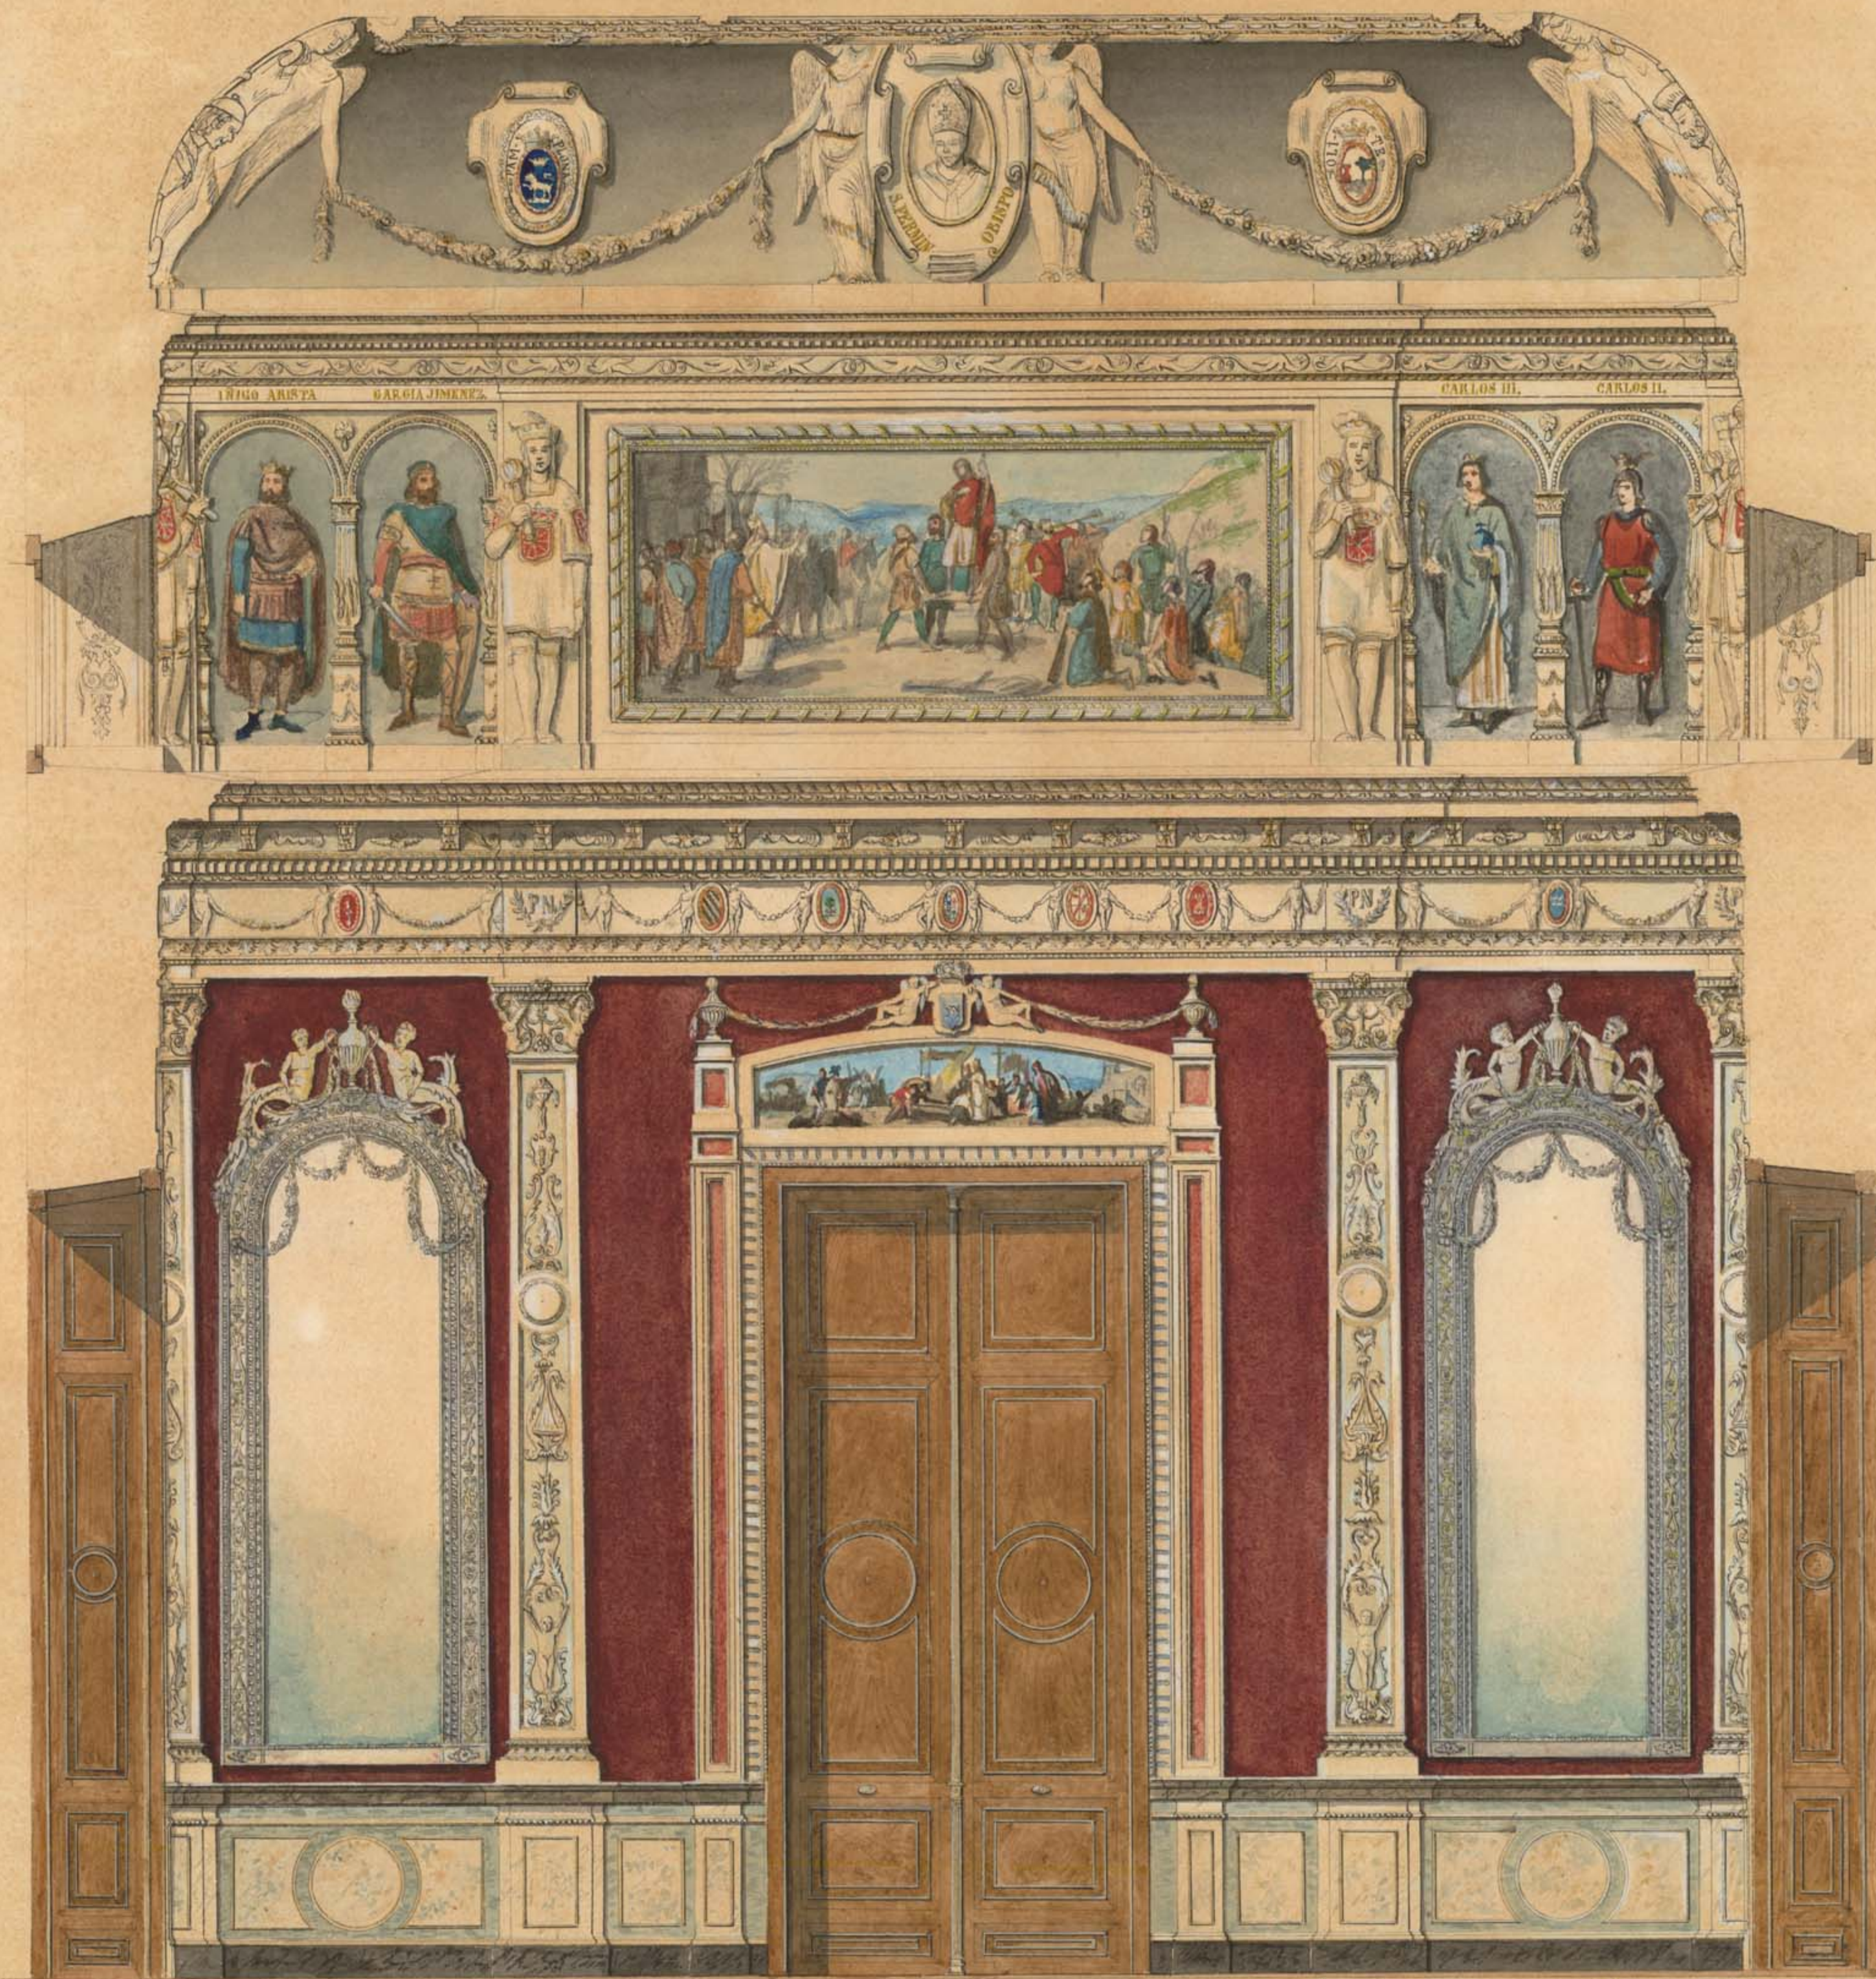


Lo proyectó y ejecutó D' Maximiano Hizon Arg.'

Lo dibujaron y delinearon D' Ameto y D' Casildo Lagarde

Corte por CD.

Escala de 0,04 por metro.

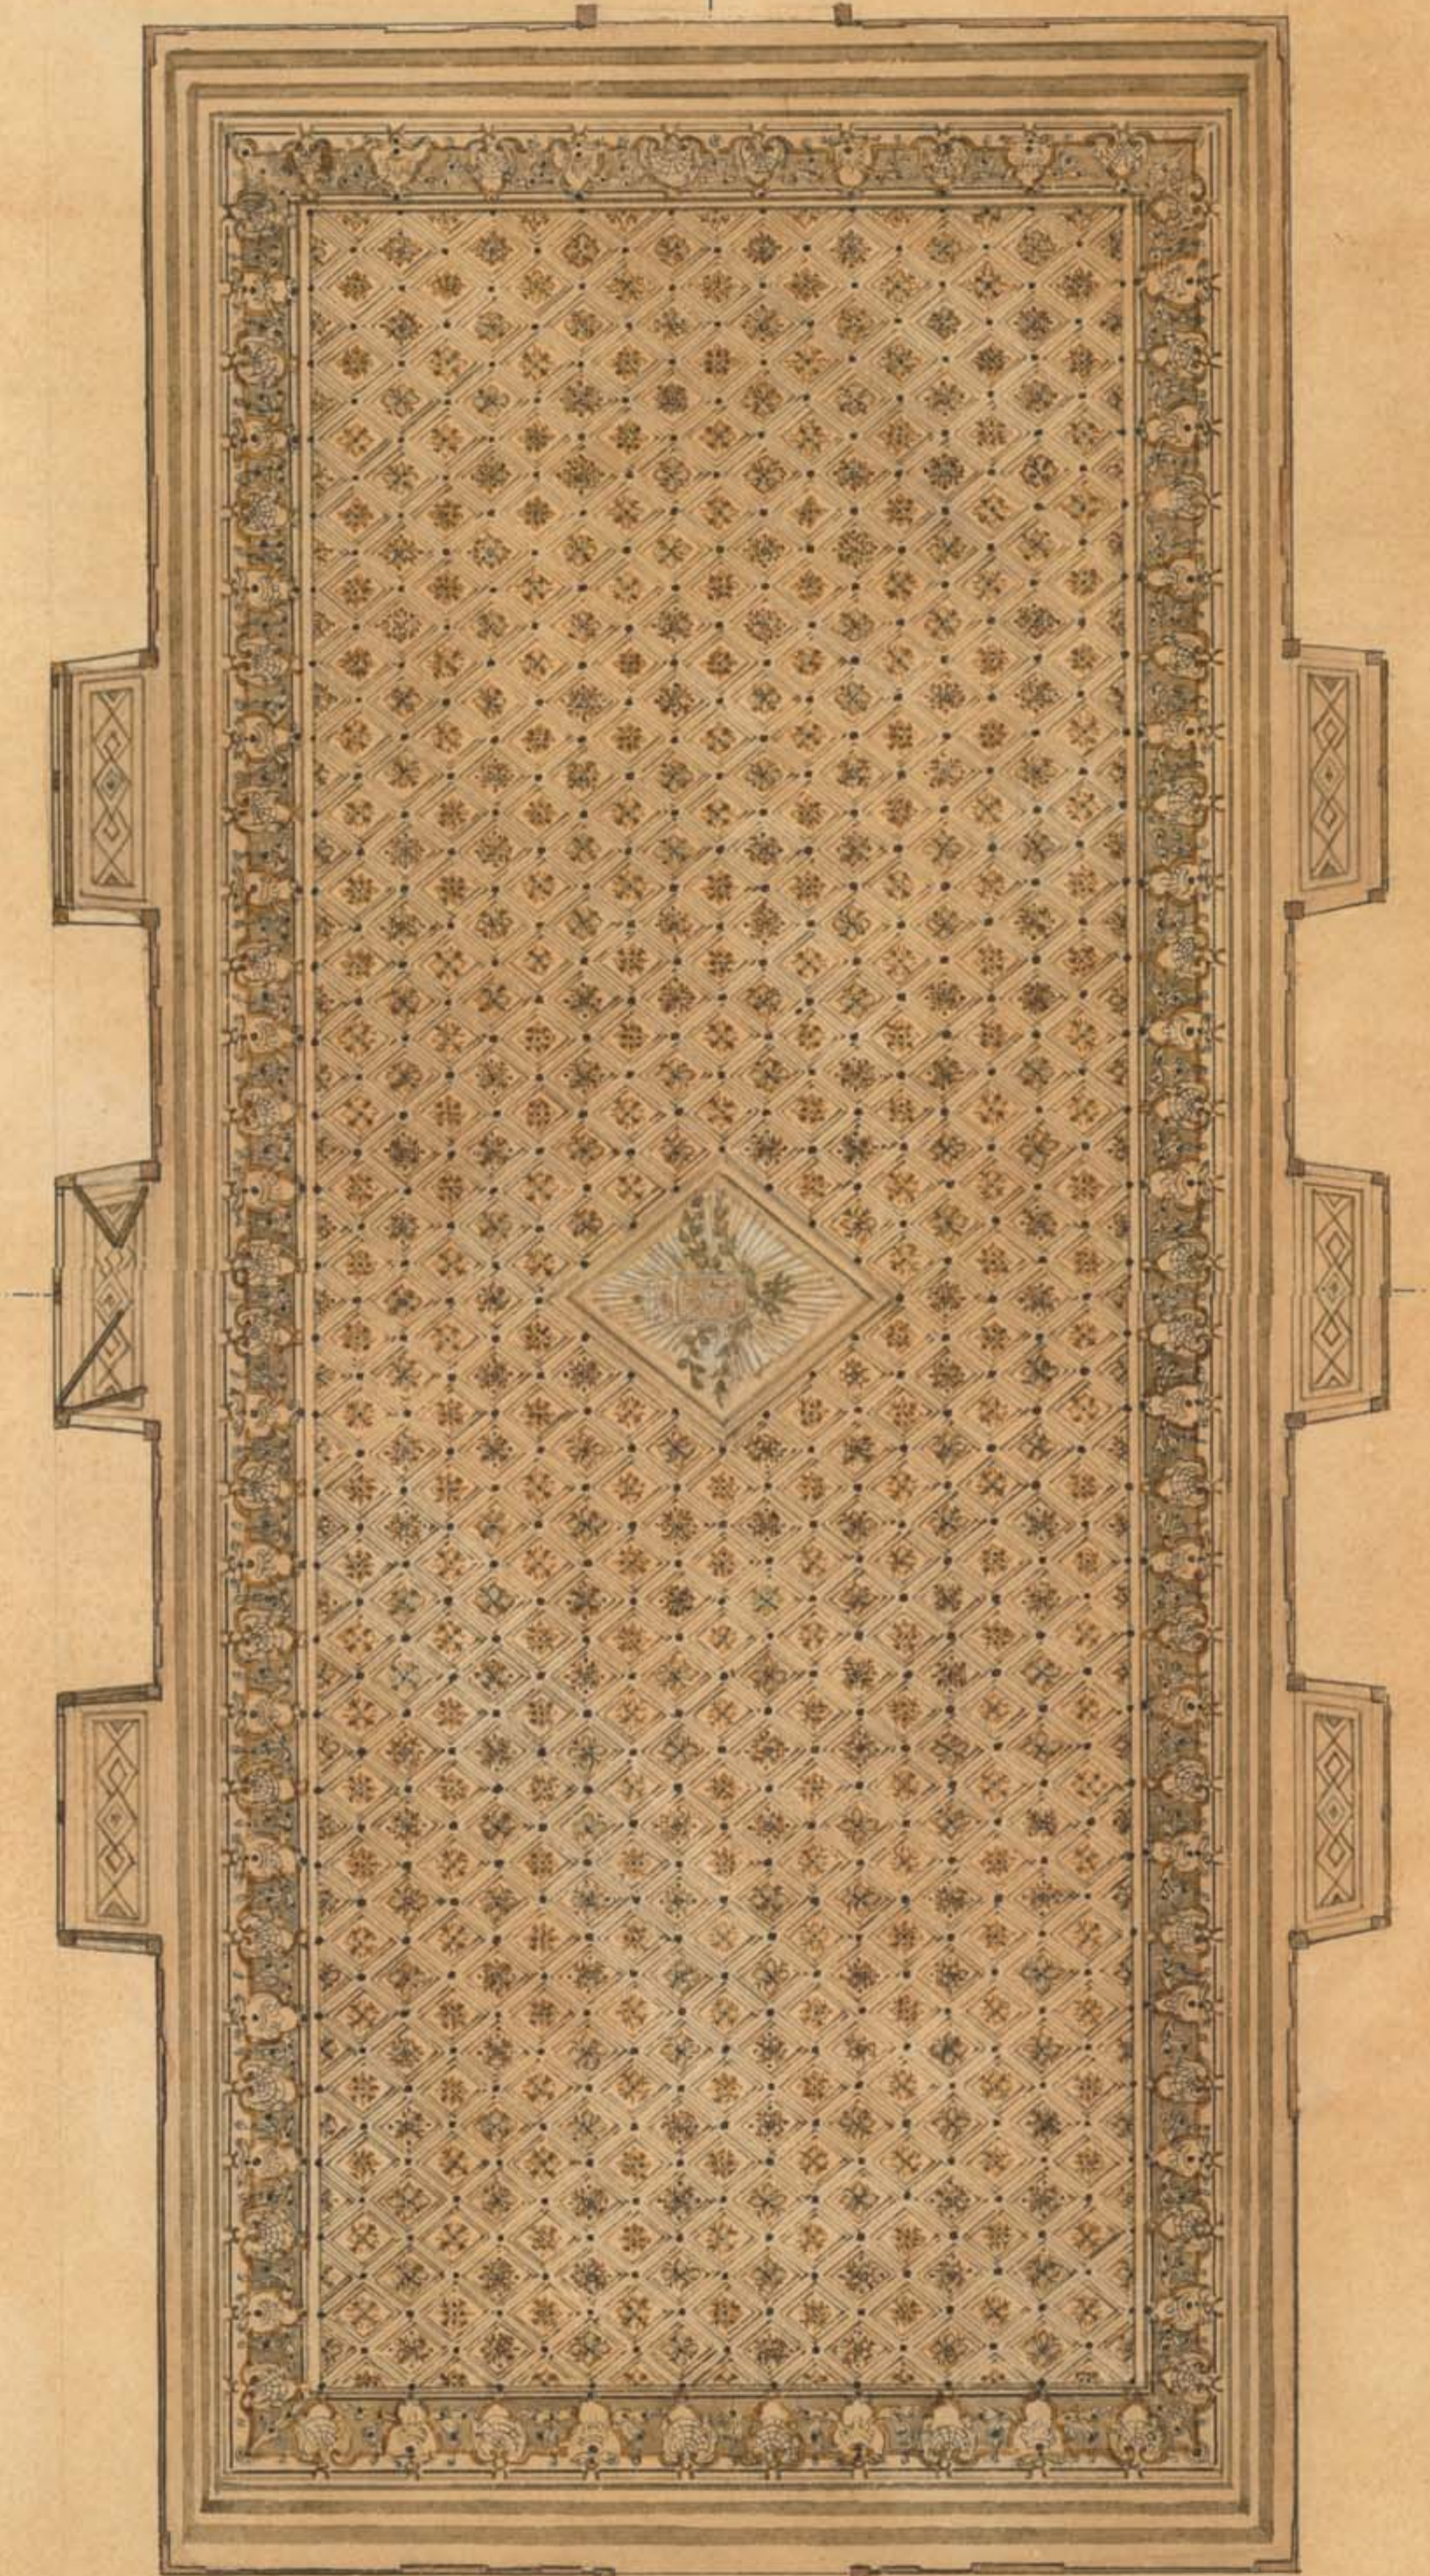

Entarimado