




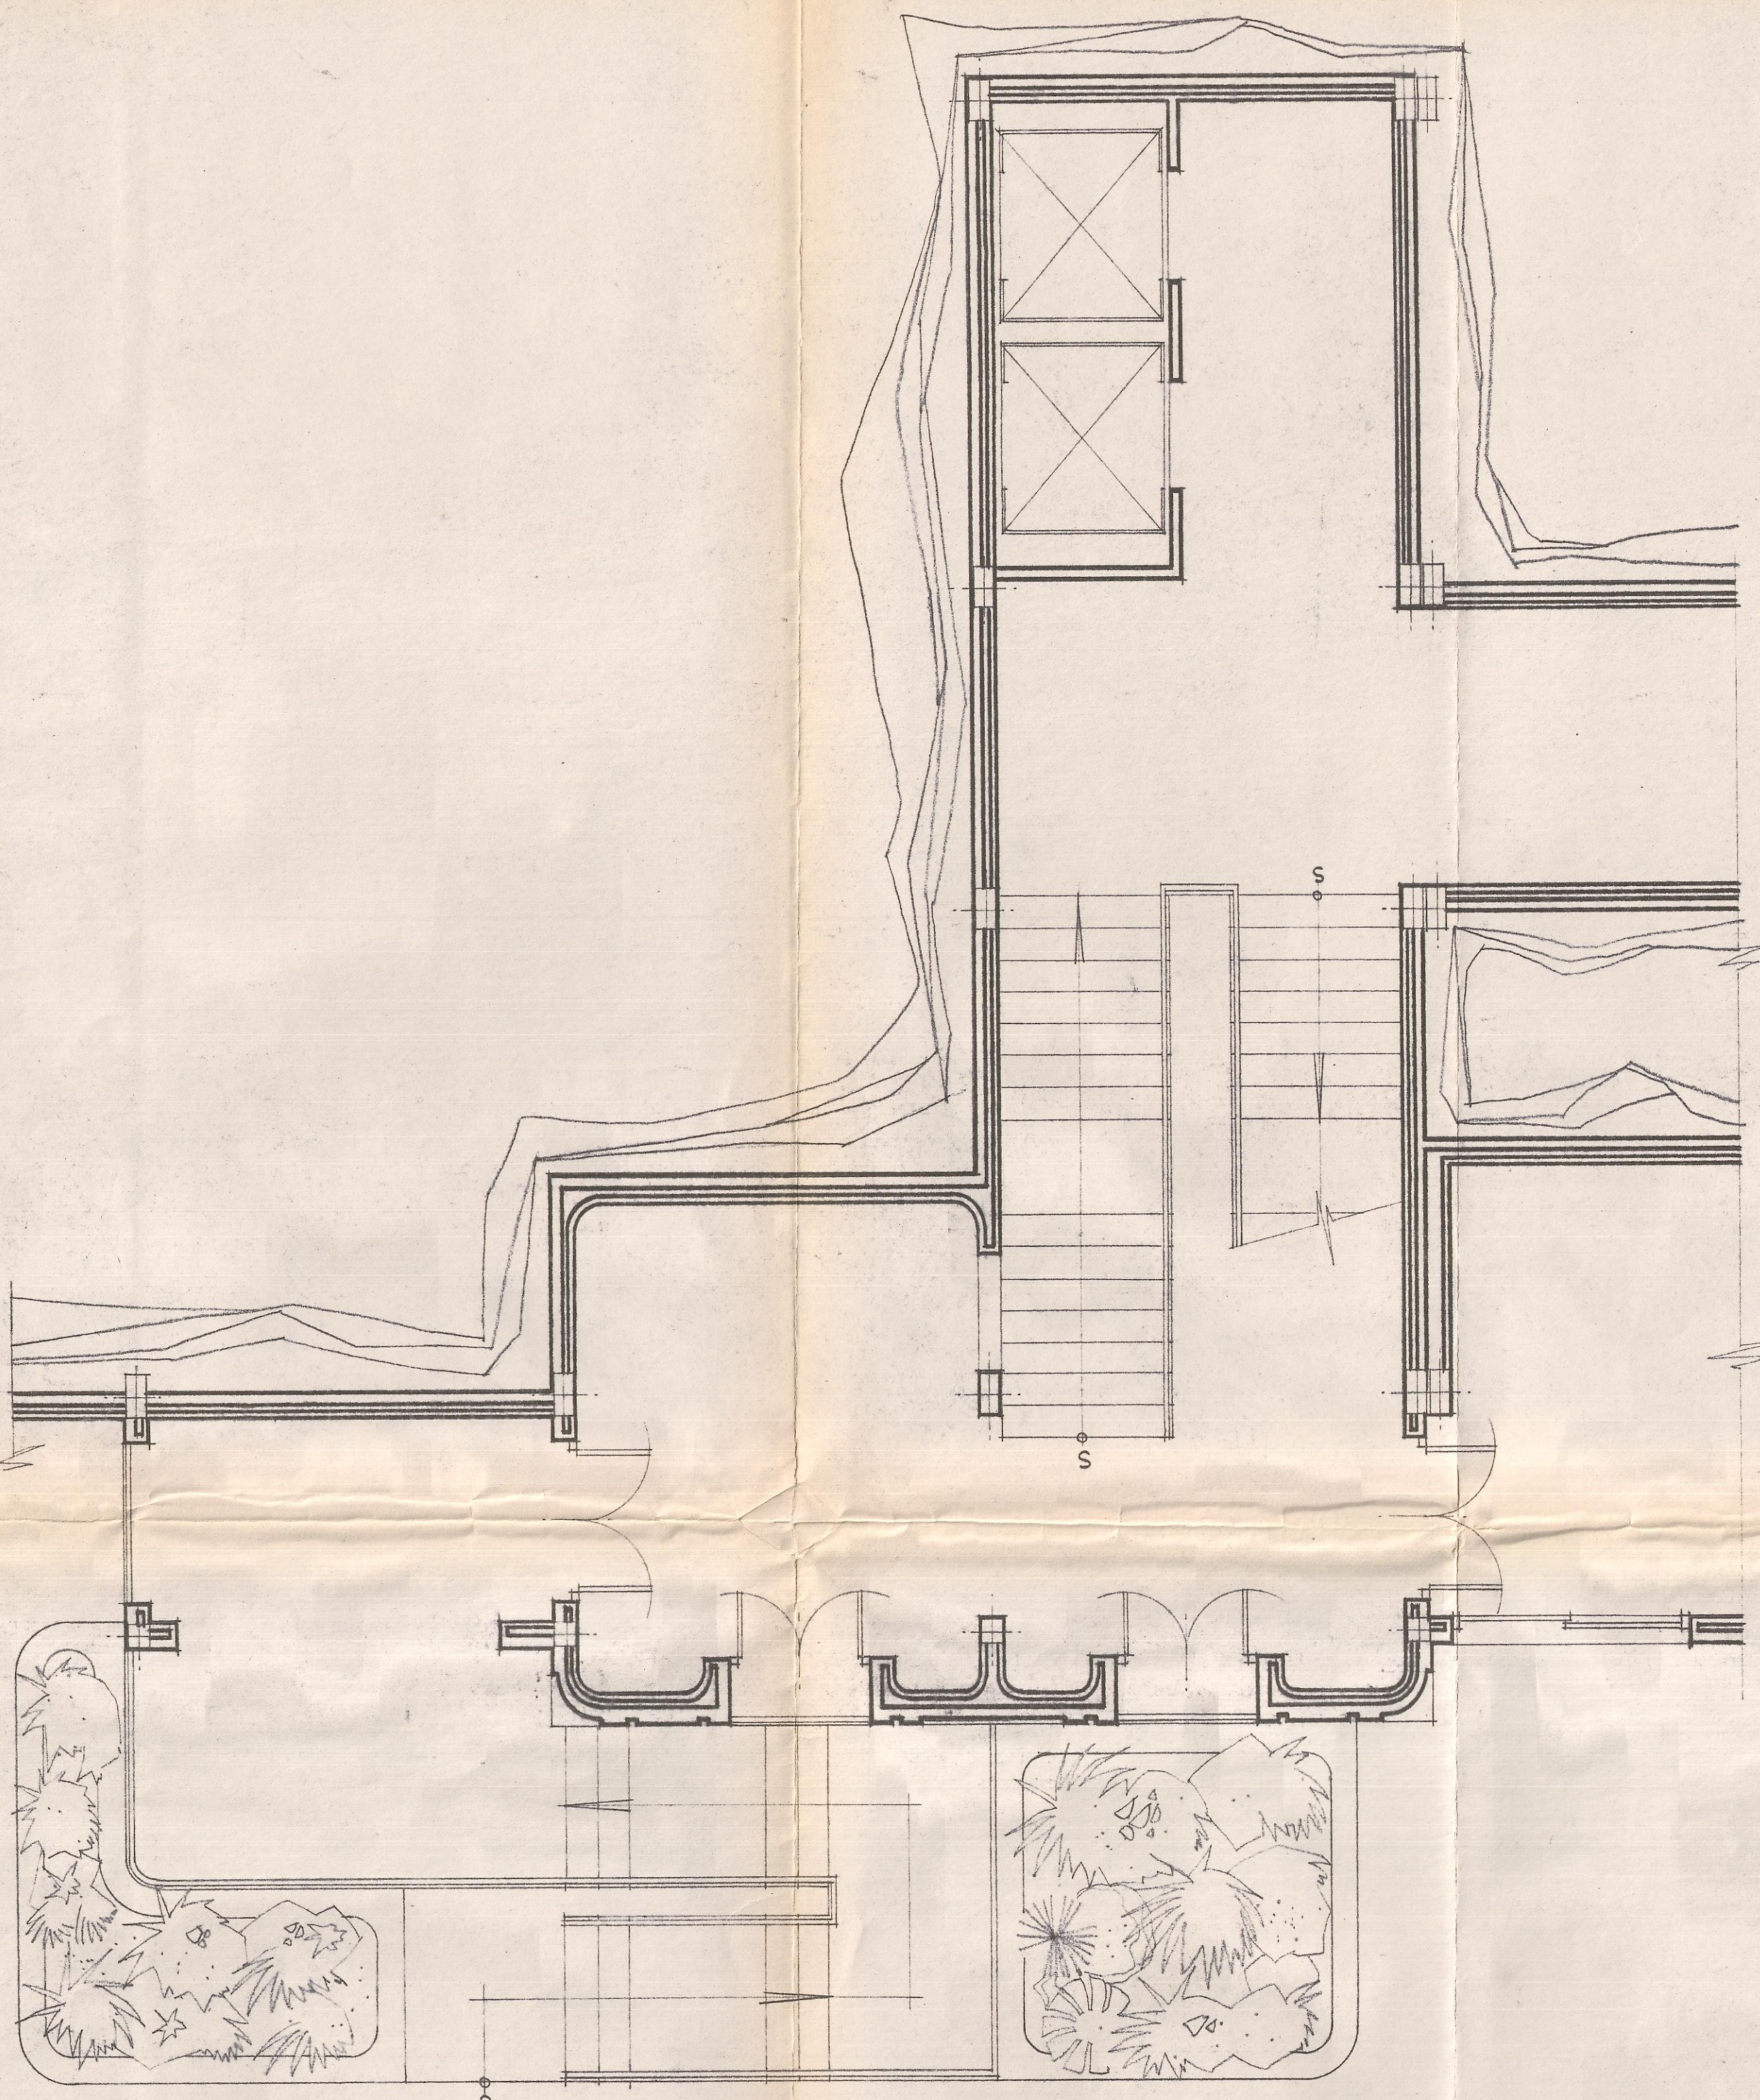


PLANTA BAJA

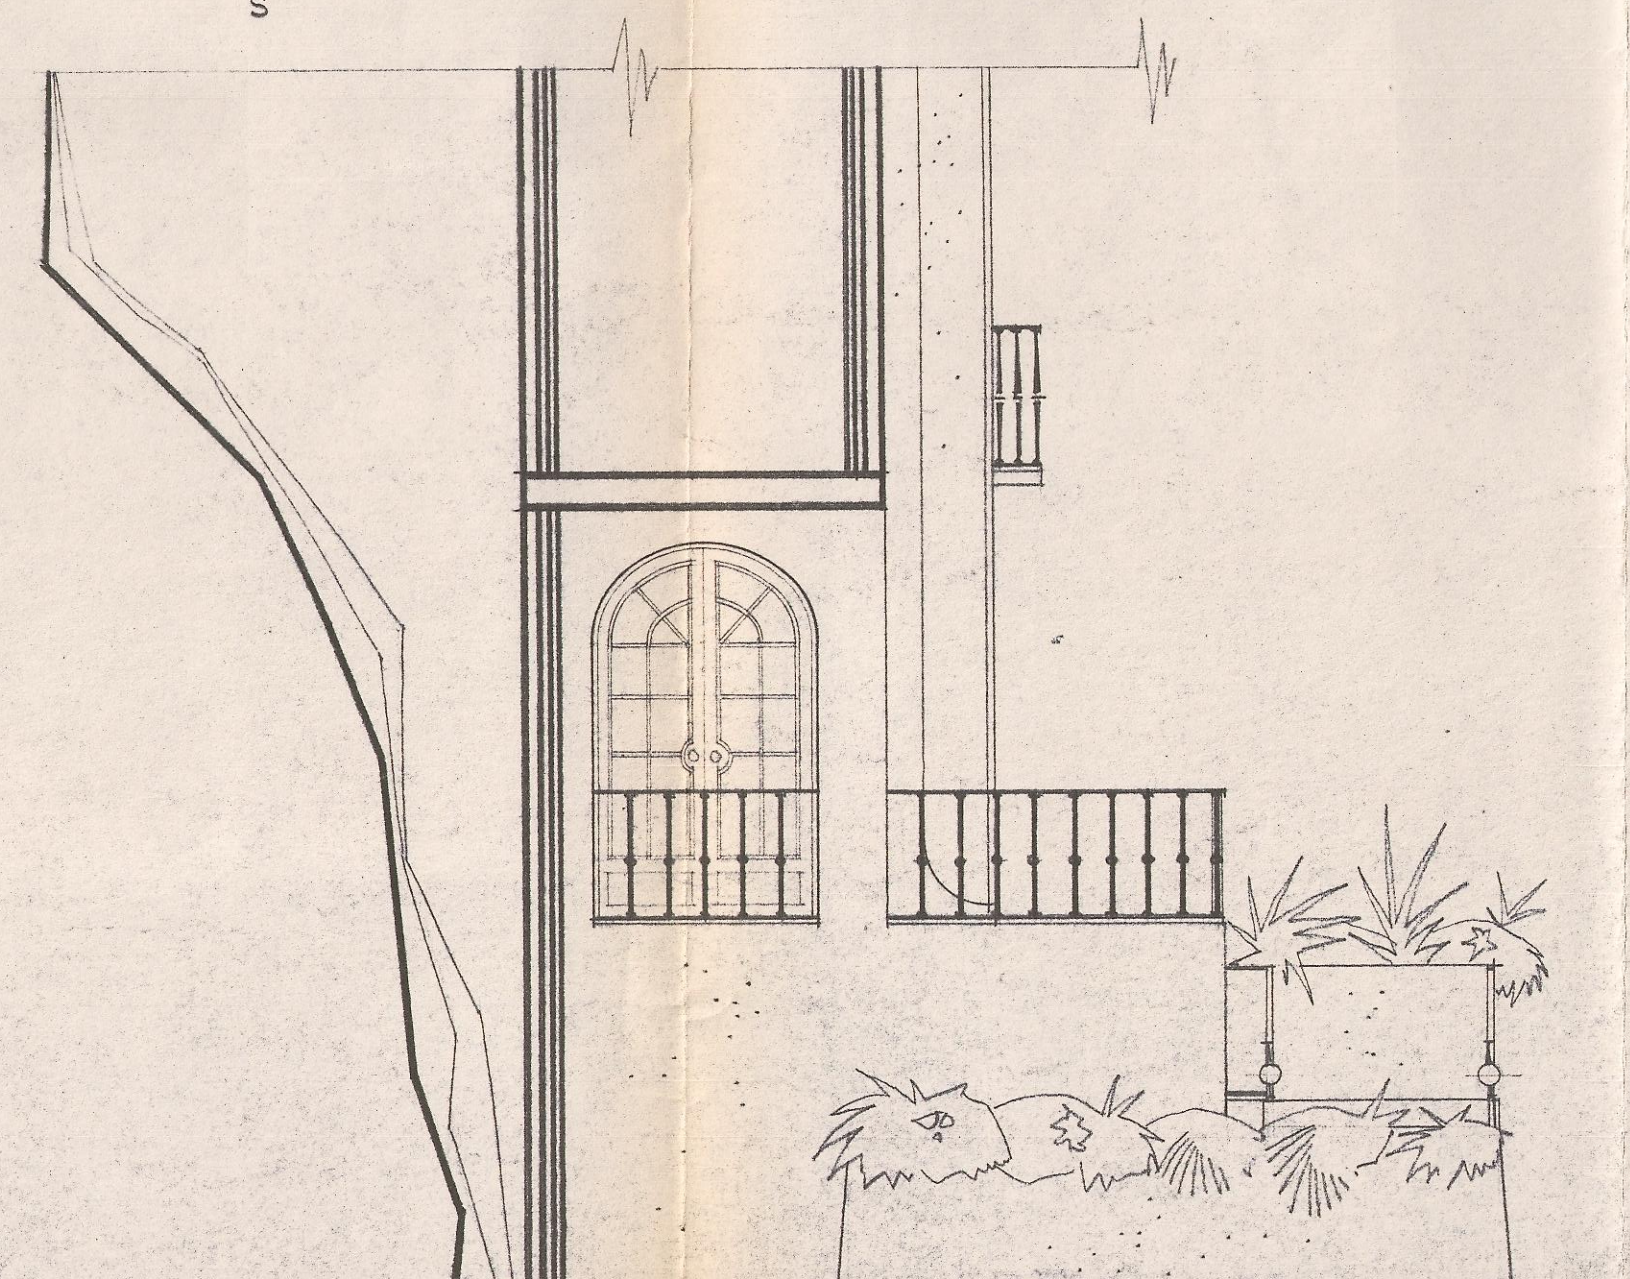

SECCION

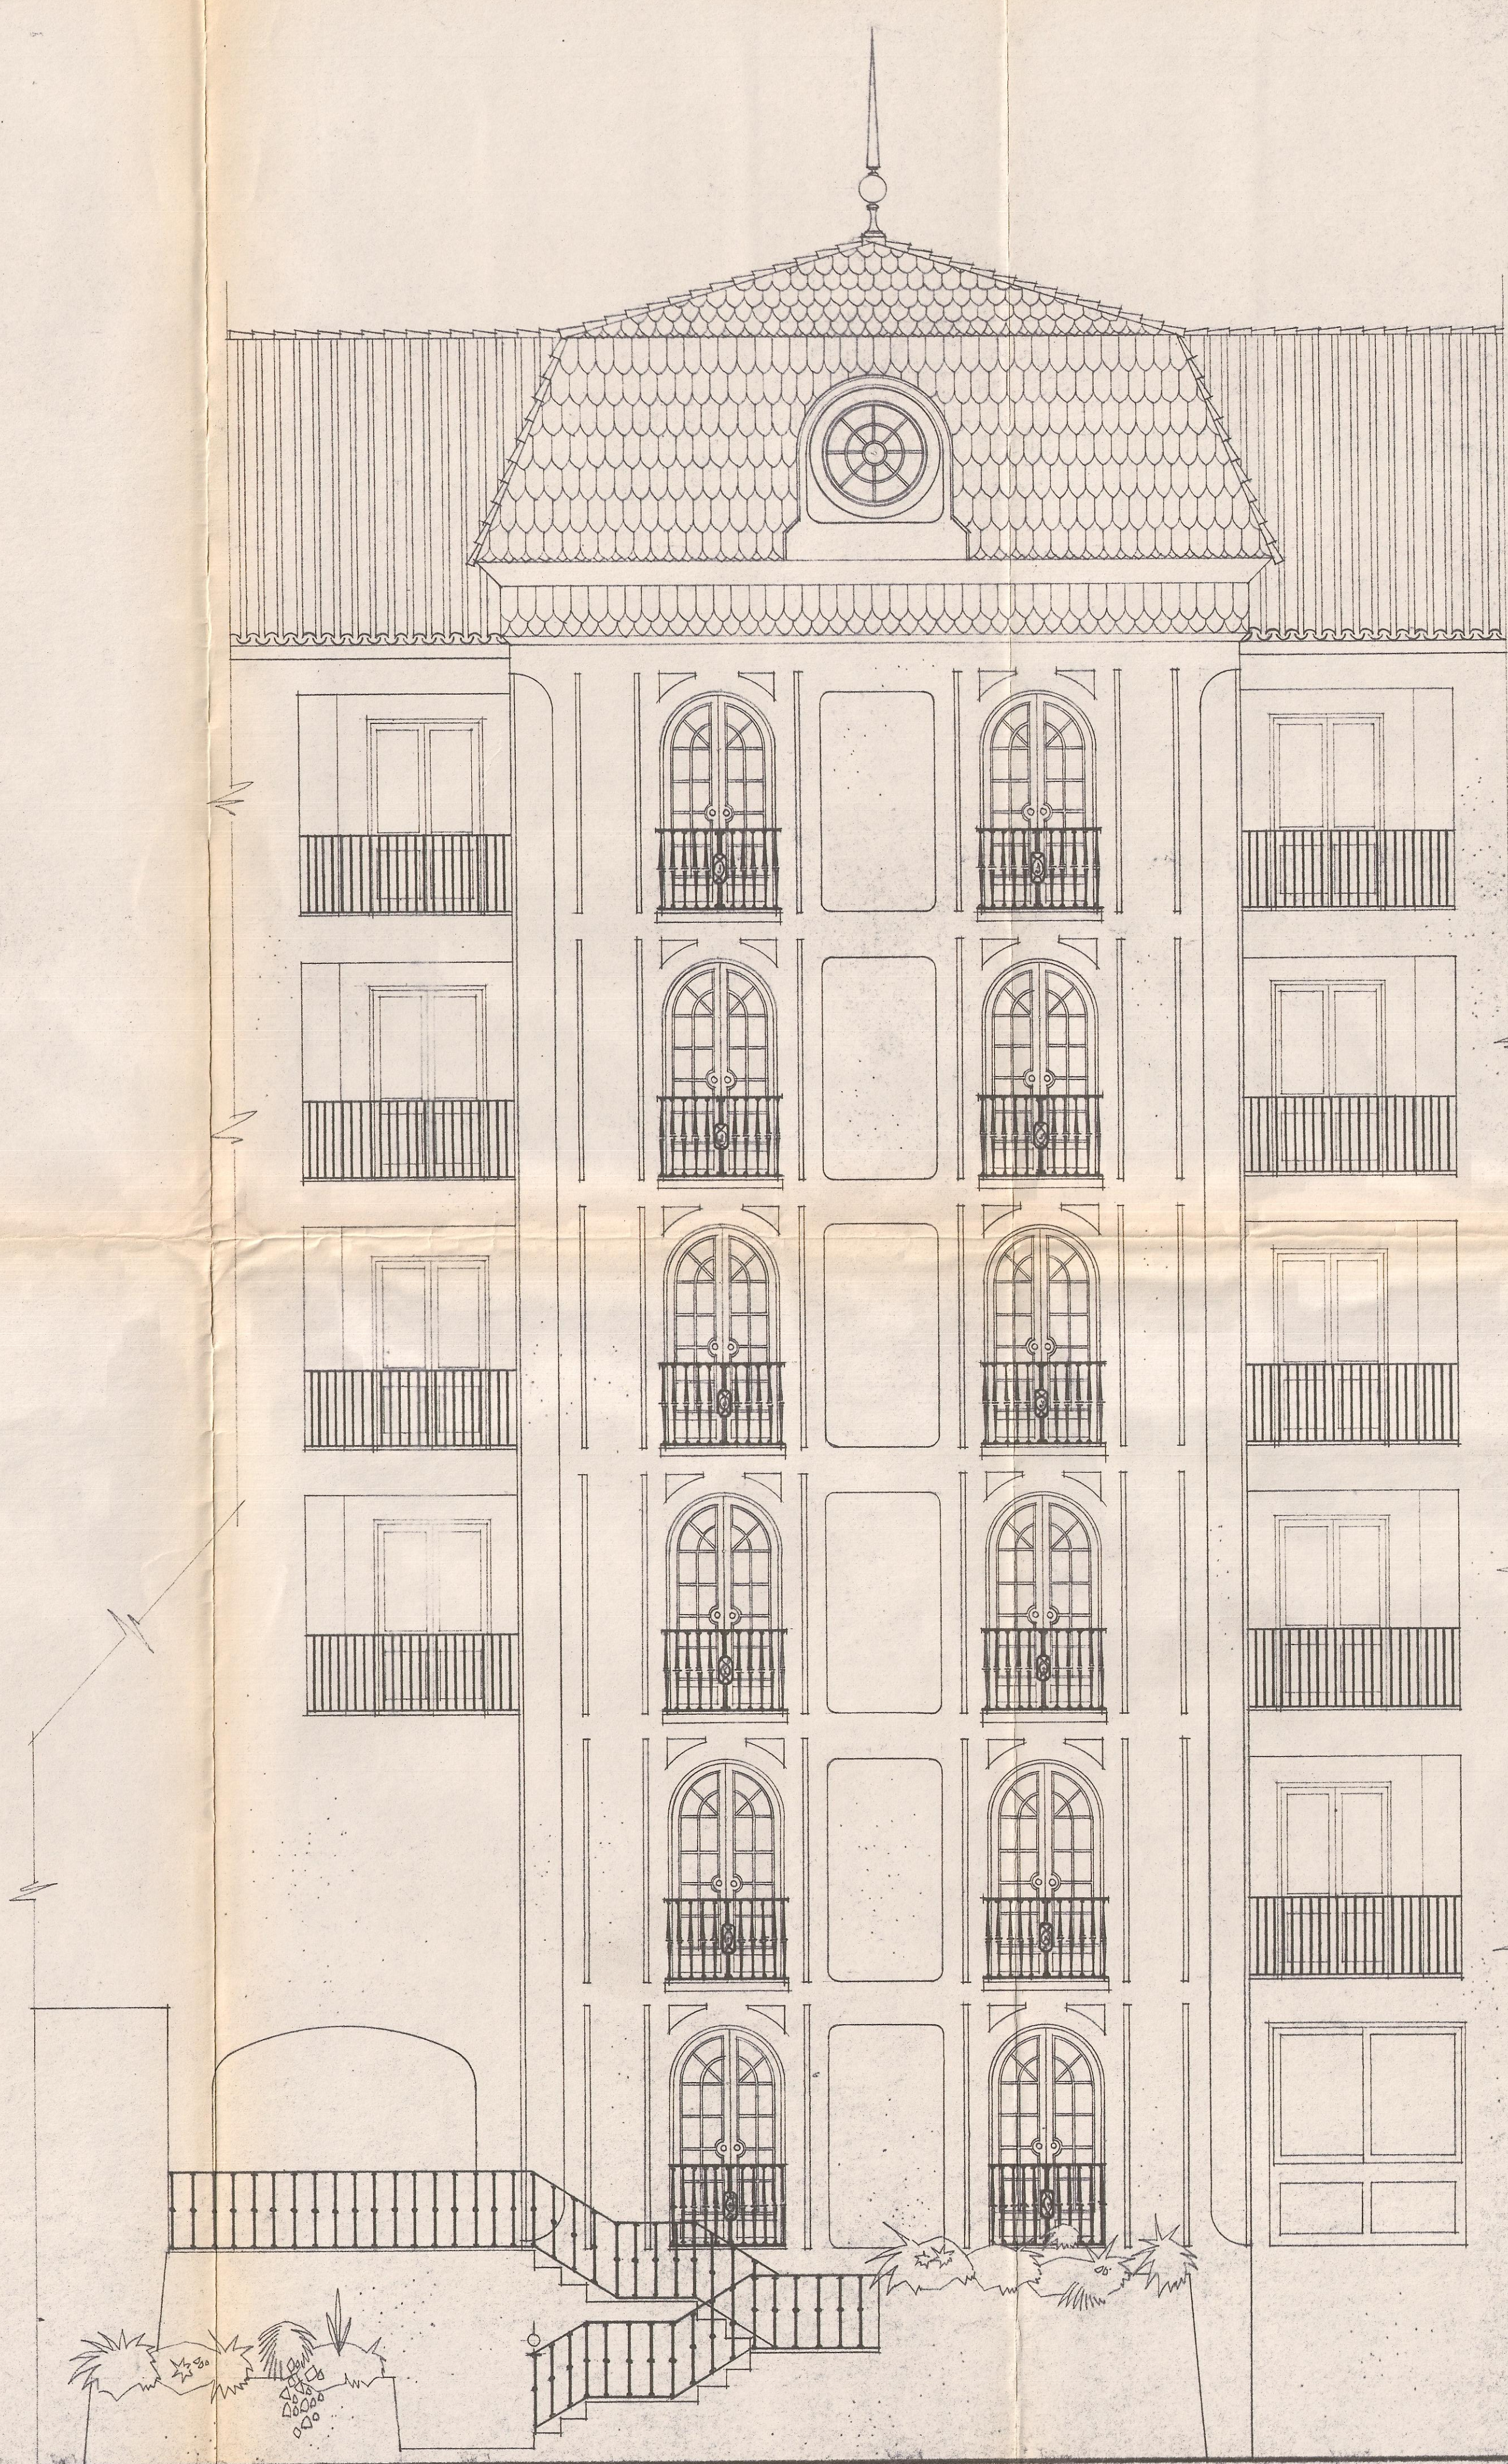

ALZADO

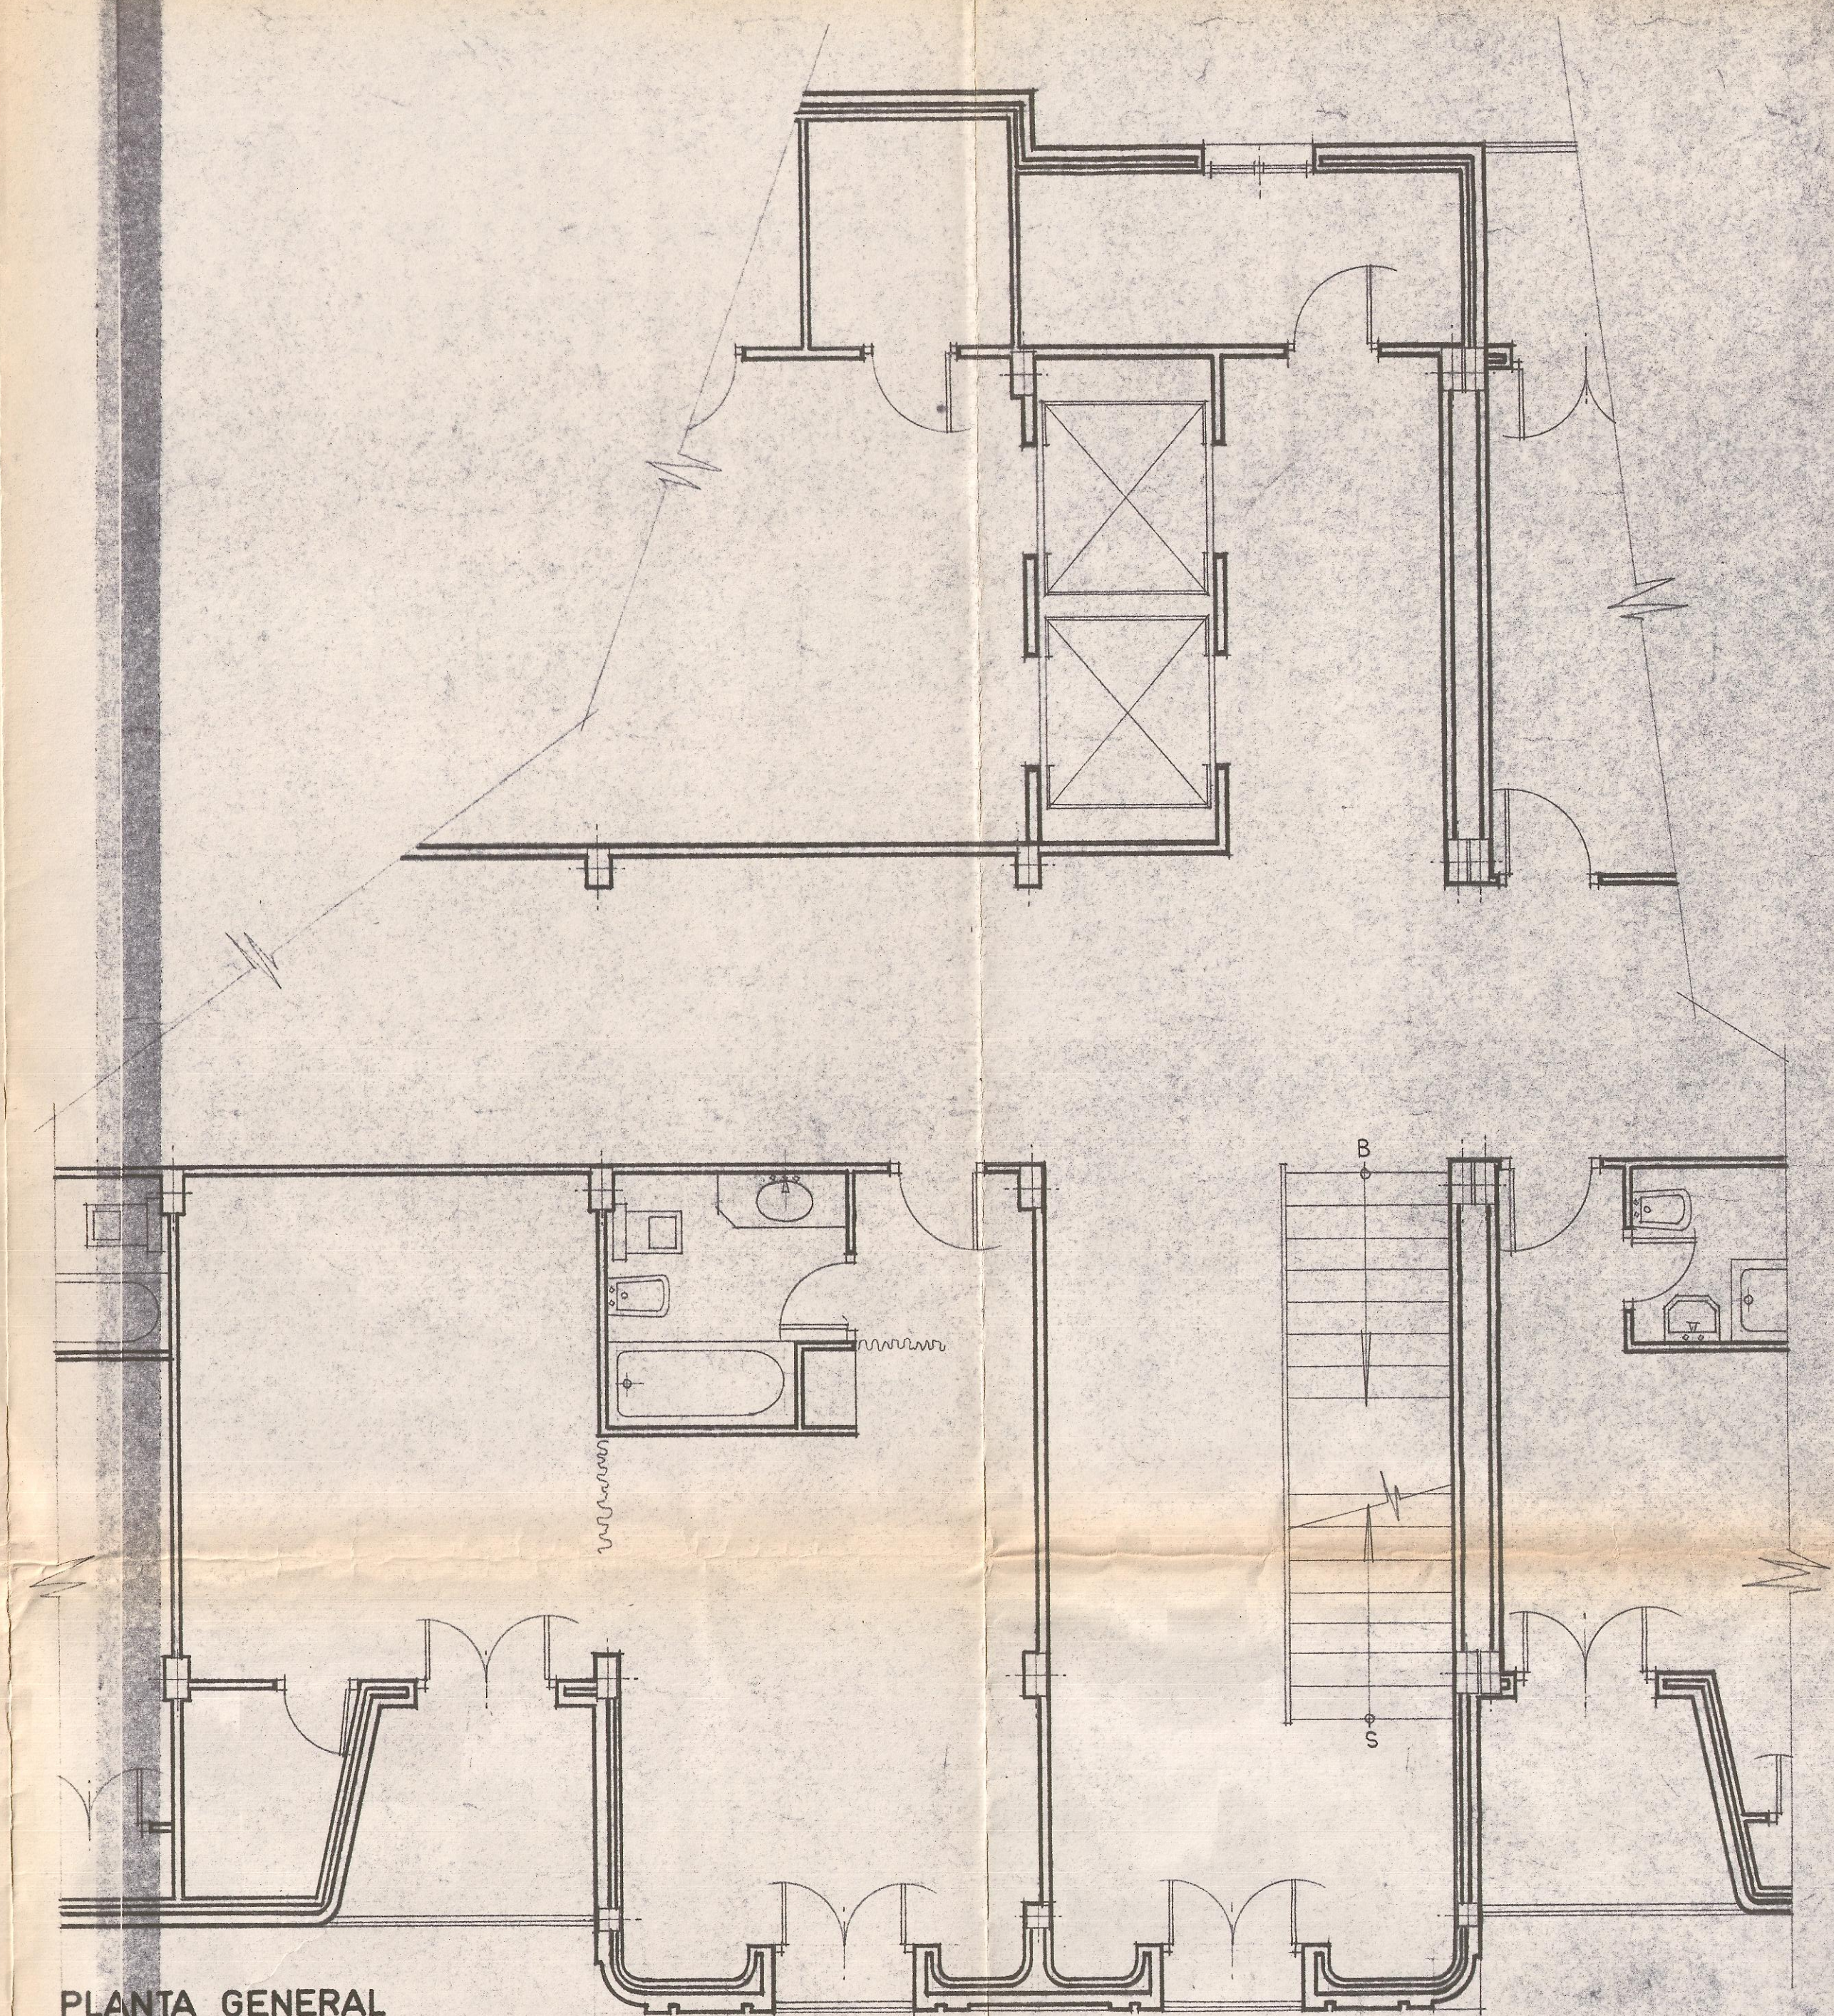

PLANTA GENERAL

E: 1/50

BITERO B.N.

EDIFICIO PRINCIPAL
PROYECTO DEL CUERPO CENTRAL

PLANTAS, ALZADO Y SECCION

10

MADRID, MARZO 1972
ARQUITECTO,

M. Arregui
M. ARREGUI