


PROYECTO DE GRUPO ESCOLAR EN OLITE

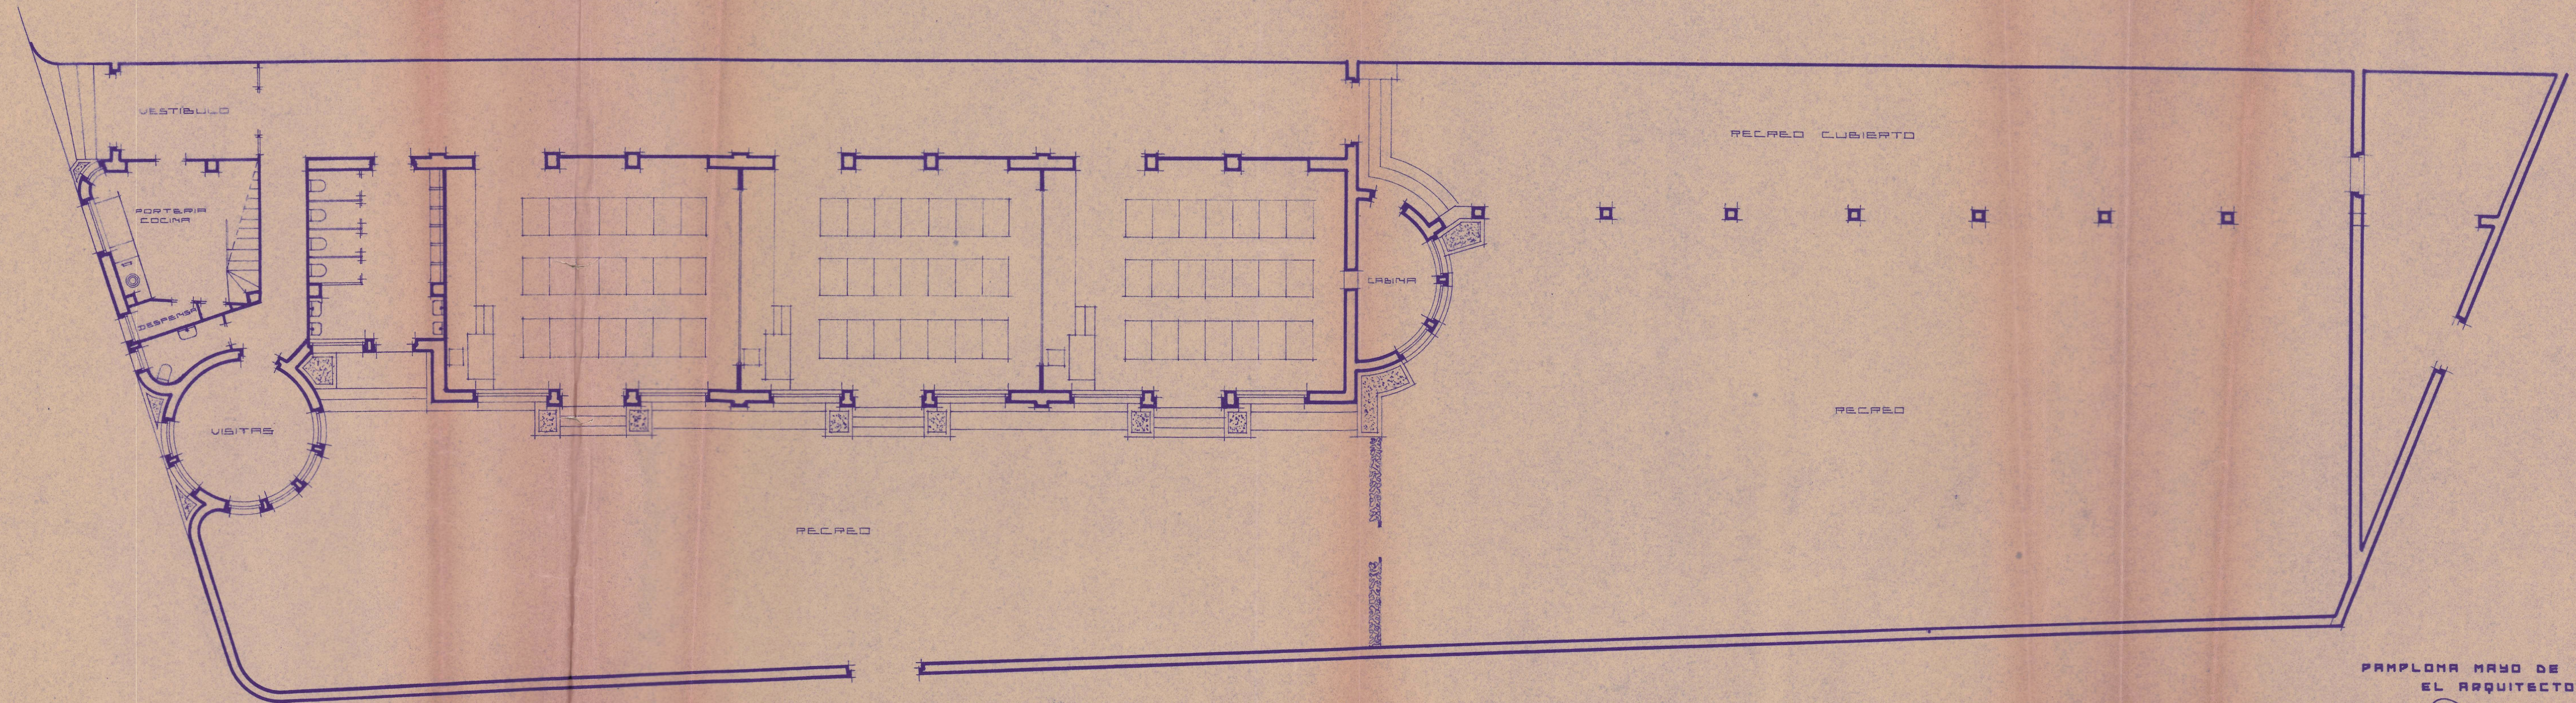

ESCALA 1:100

PAMPLONA MAYO DE 1934
EL ARQUITECTO

Leizaola