


Plano geométrico ó vista principal de frente del nuevo mausoleo que intenta construir de Mármol y alabastro, la Ex.^{ma} Diputacion Provincial de Navarra, sita en el espacio del primer arco apuntado y redondo, que tiene la pared interior del norte del claustro de la Catedral de Pamplona, para depositar en su urna los restos y cenizas del Ex.^{mo} Sr Capitan General de los Reales Ejércitos, D.^r Francisco Espoz y Mina; inventado y delineado por D.^r Angelmo Vicuña, Arquitecto aprobado por la Real Academia de Nobles-artistas de S.^r Fernando, de orden de la Ex.^{ma} Diputacion Provincial de Navarra.

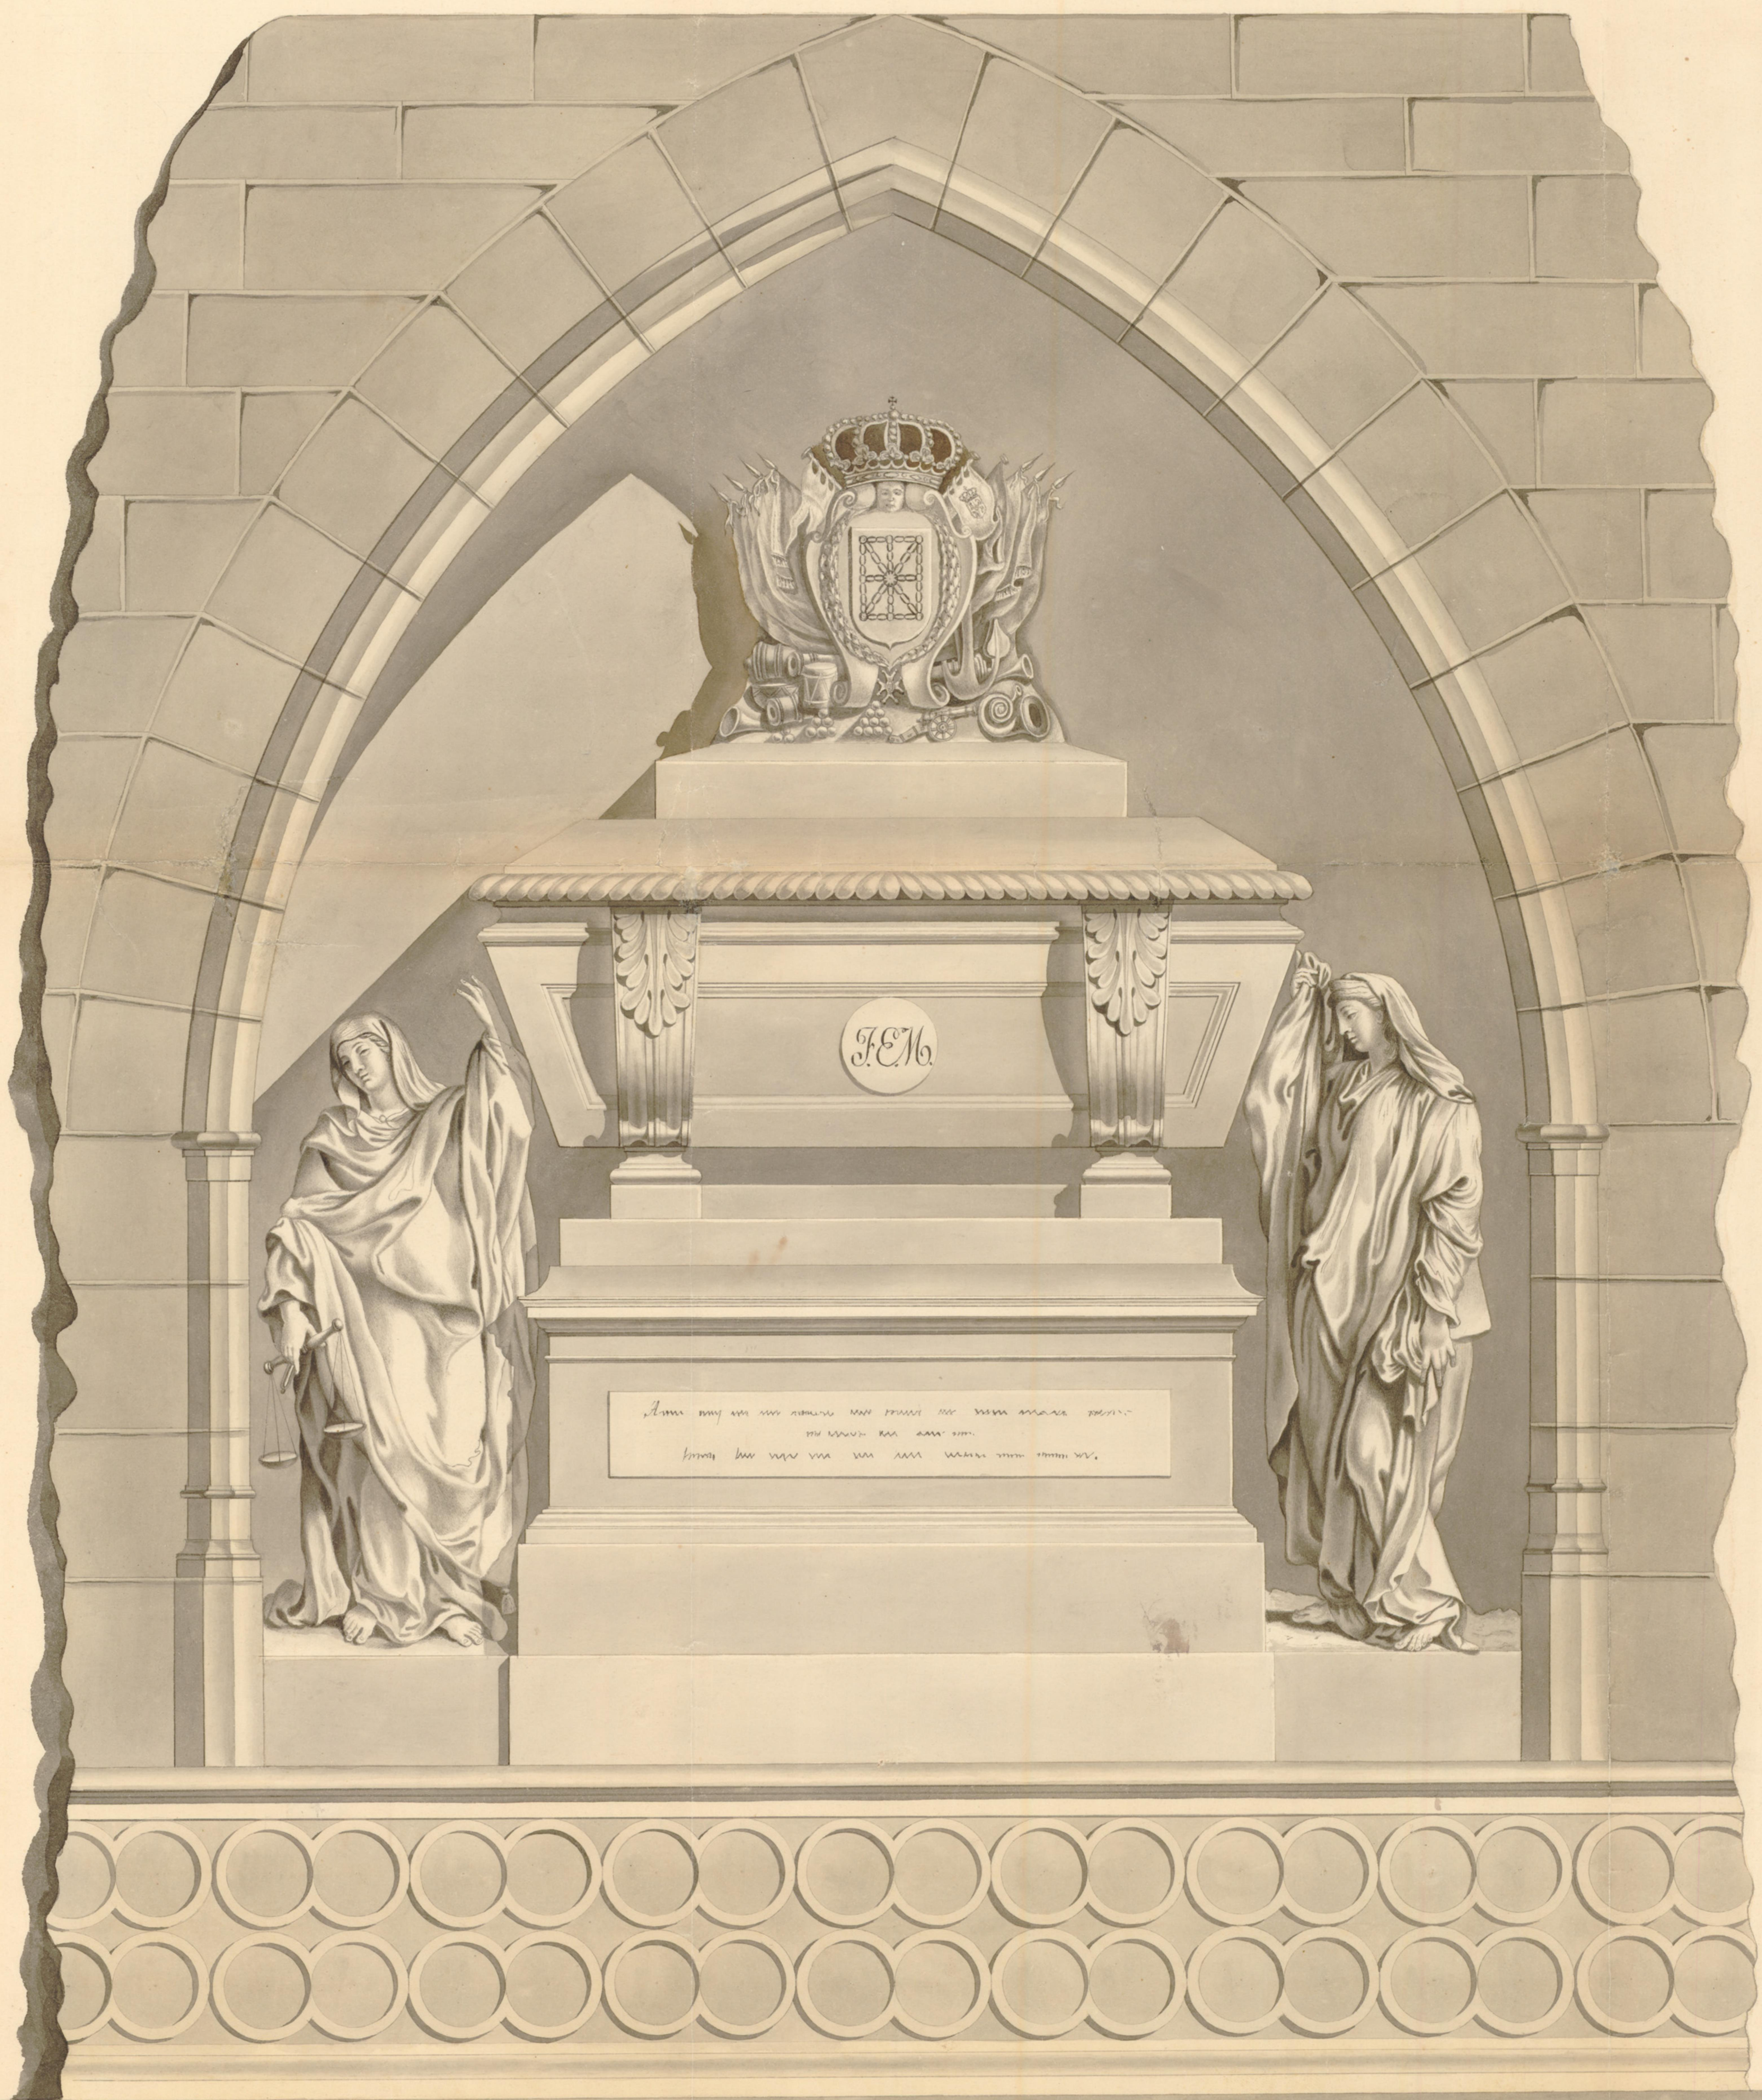


Escala de 1 2 3 4 5 6 7 8

Estella, 11 de diciembre de 1855.
Diputación Provincial de Navarra
Arquitecto Angelmo Vicuña


211

Planta y sección dada por la linea A.B
de la misma, del nuevo mausoleo que inten-
ta construir de mármol y alabastro, la
Ex.^{ma} Diputación Provincial de Navarra,
sita en el espacio del primer arco apunta-
do y redondo, que tiene la pared interior
del norte del claustro de la Catedral de
Pamplona, para depositar en su urna los
restos y cenizas del Ex.^{mo} sr Capitan Ge-
neral de los Reales Ejércitos, D.^r Francis-
co Espoz y Mina; inventado y delineado
por D.^r Anselmo Vicuña, Arquitecto apro-
bado por la Real Academia de Nobles-
Artes de S.^r Fernando, de orden de la
Ex.^{ma} Diputación Provincial de Navarra.

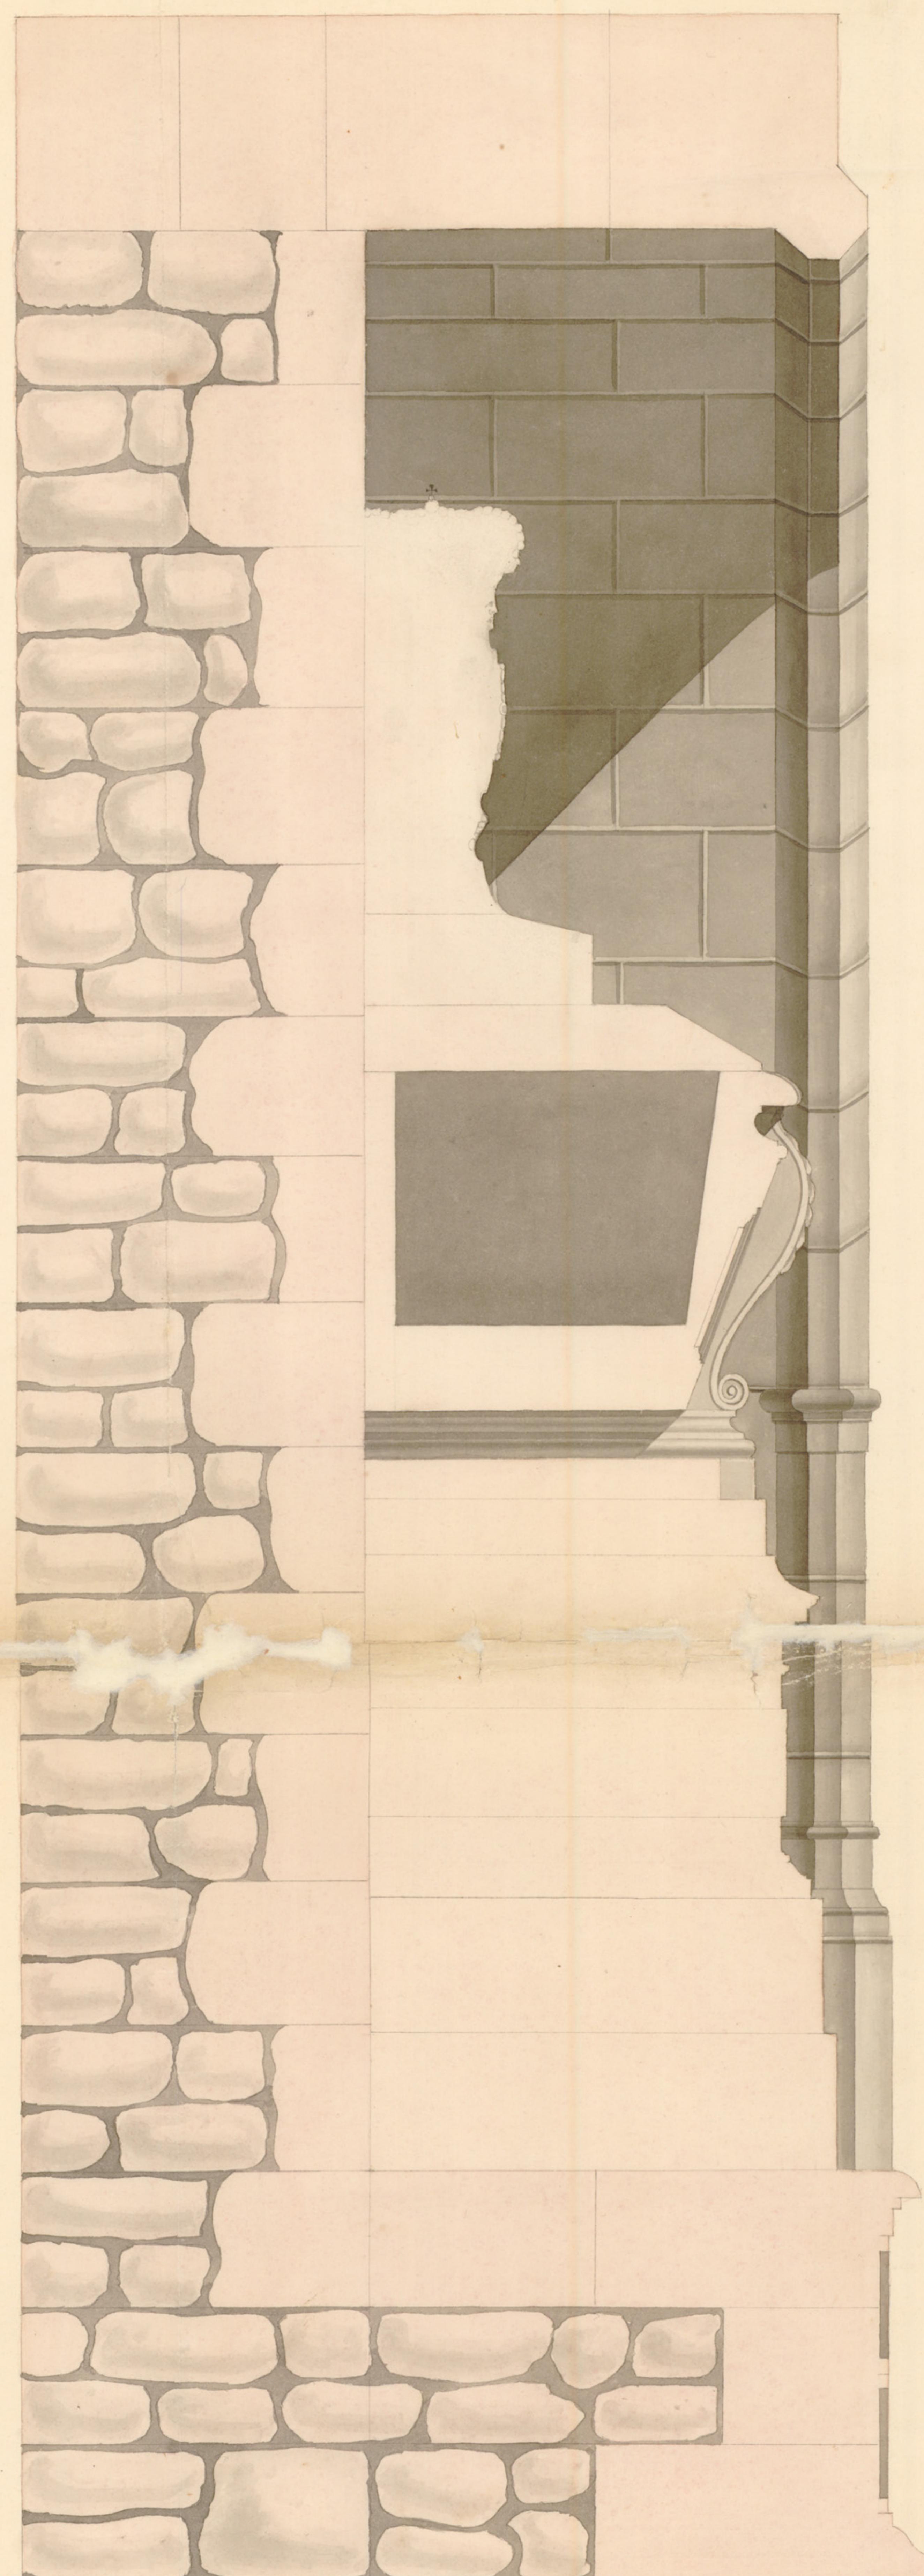

Estella, setiembre, 14 de 1851.
Anselmo Vicuña Arquitecto.

B.

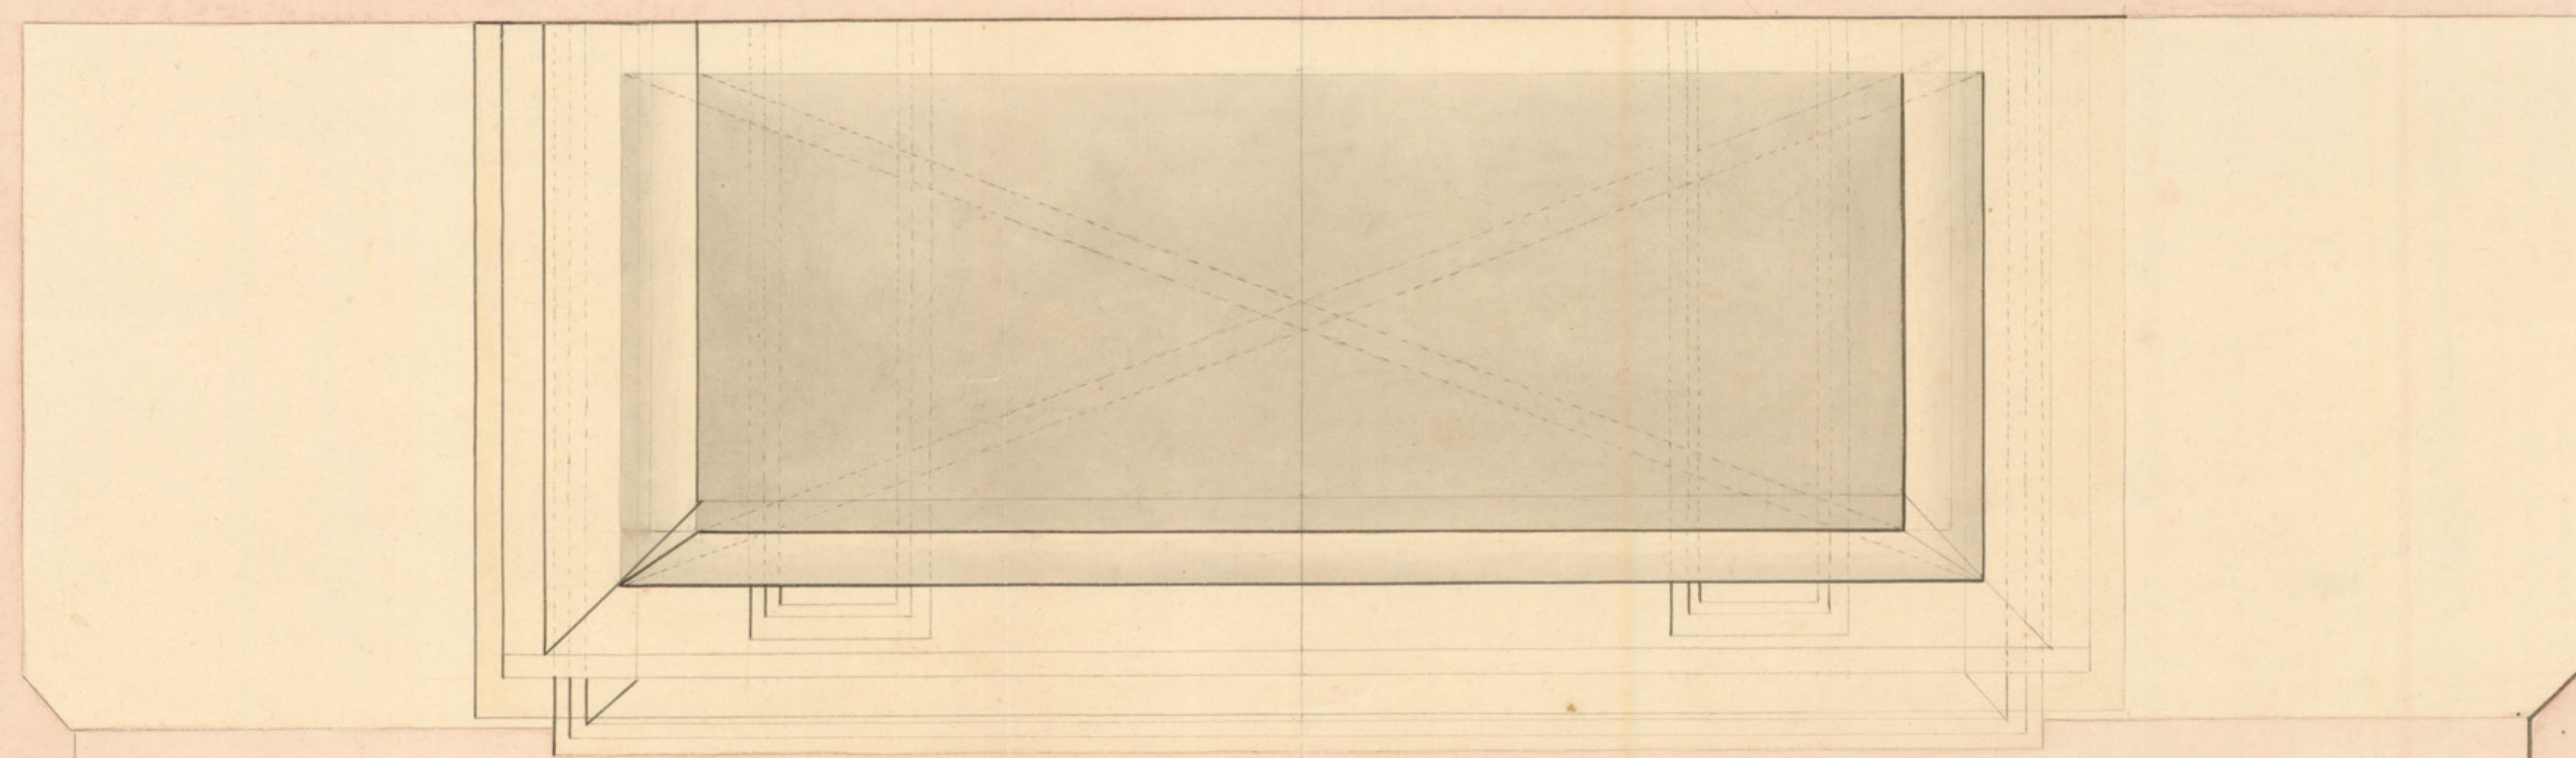

Escala de 1' 2' 3' 4' 5'

A.

Topico Castellanos.