


— FACHADA C/BERGAMIN —

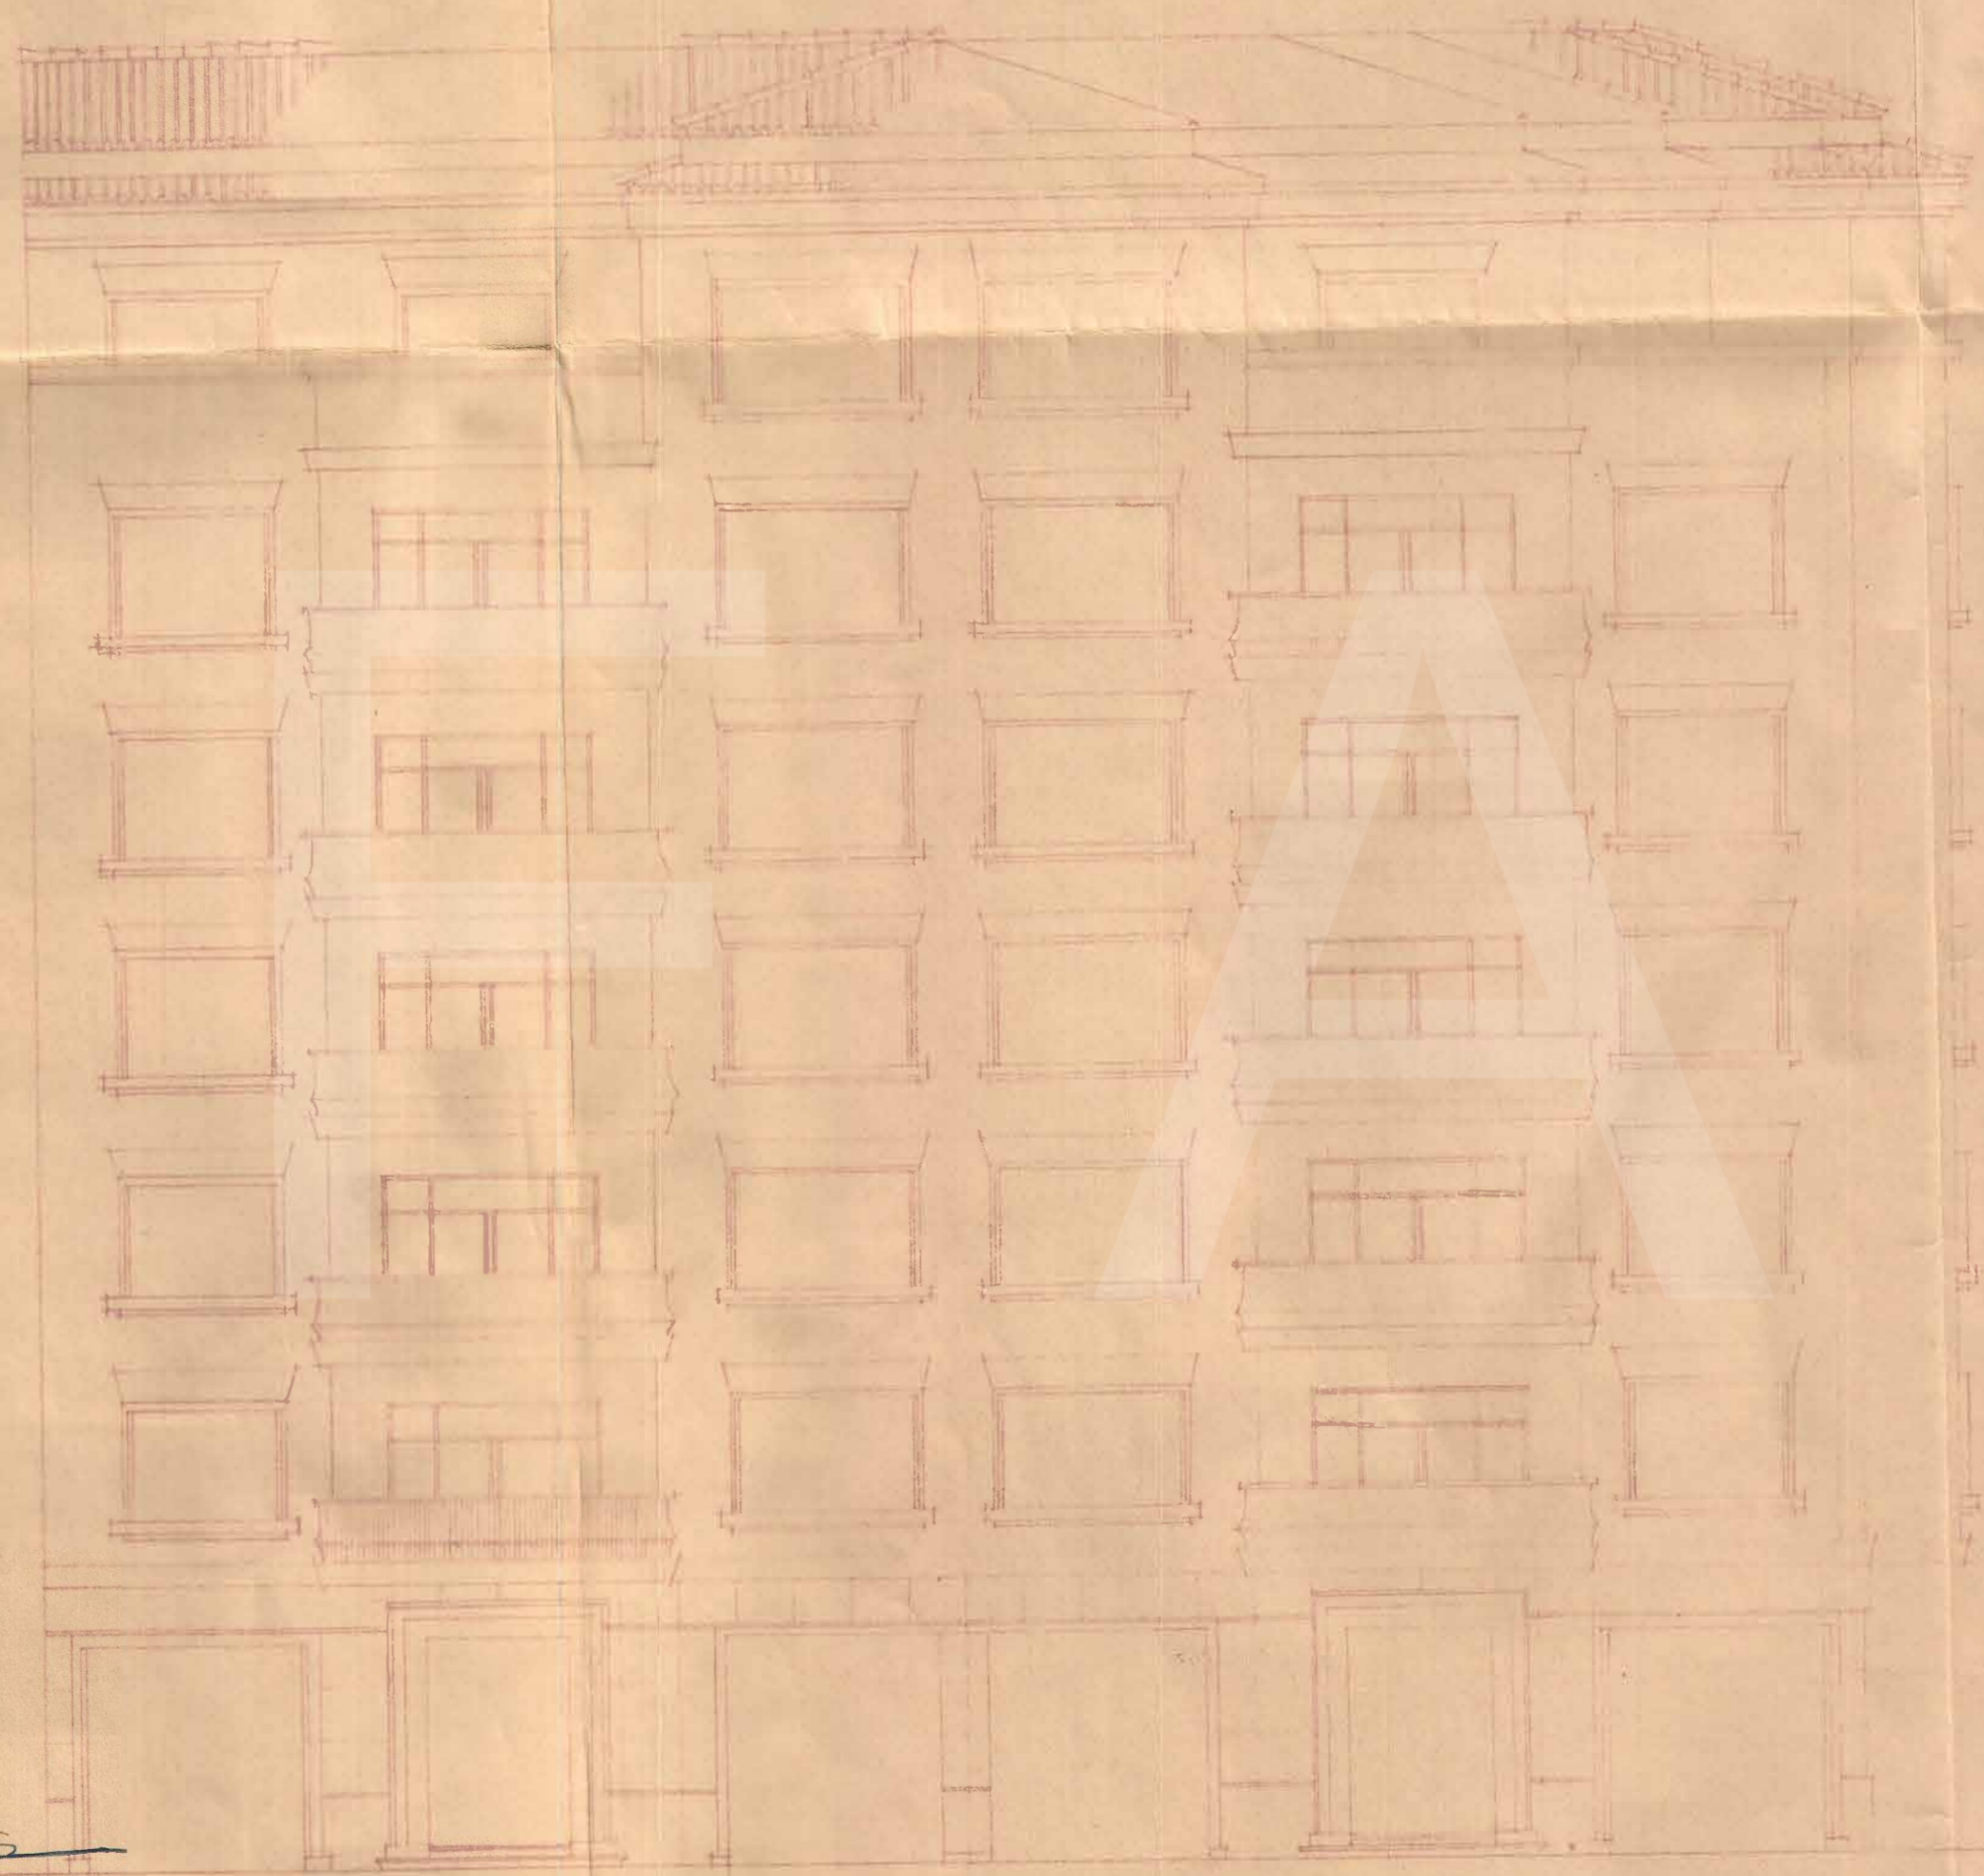

C

A

A



FISCALIA DELEGADA DE LA VIVIENDA DE NAVARRA
Informada por los Asesores
APROBADO
Pamplona 3-OCT-1955
El Fiscal Provincial,

[Handwritten signature]



PAMPLONA, AGOSTO 1955
EL ARQUITECTO,

[Handwritten signature]
[Handwritten signature]

ESCALA 1:100

