


Camino de Calasorra

Barra para el camino


Exapten dos Baras de profundo todo Estanco
Me hizo estavara Blas Garcia Ma, drobera

Puente del Camino de Calasorra


Rio Principal

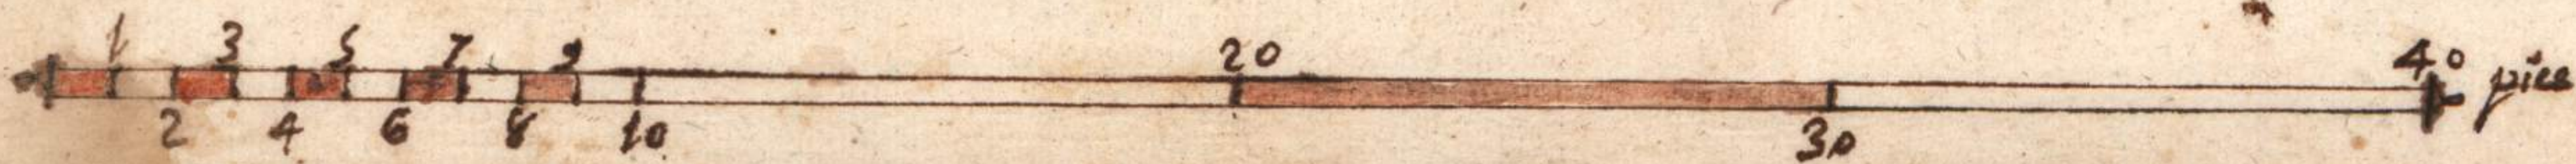


medida

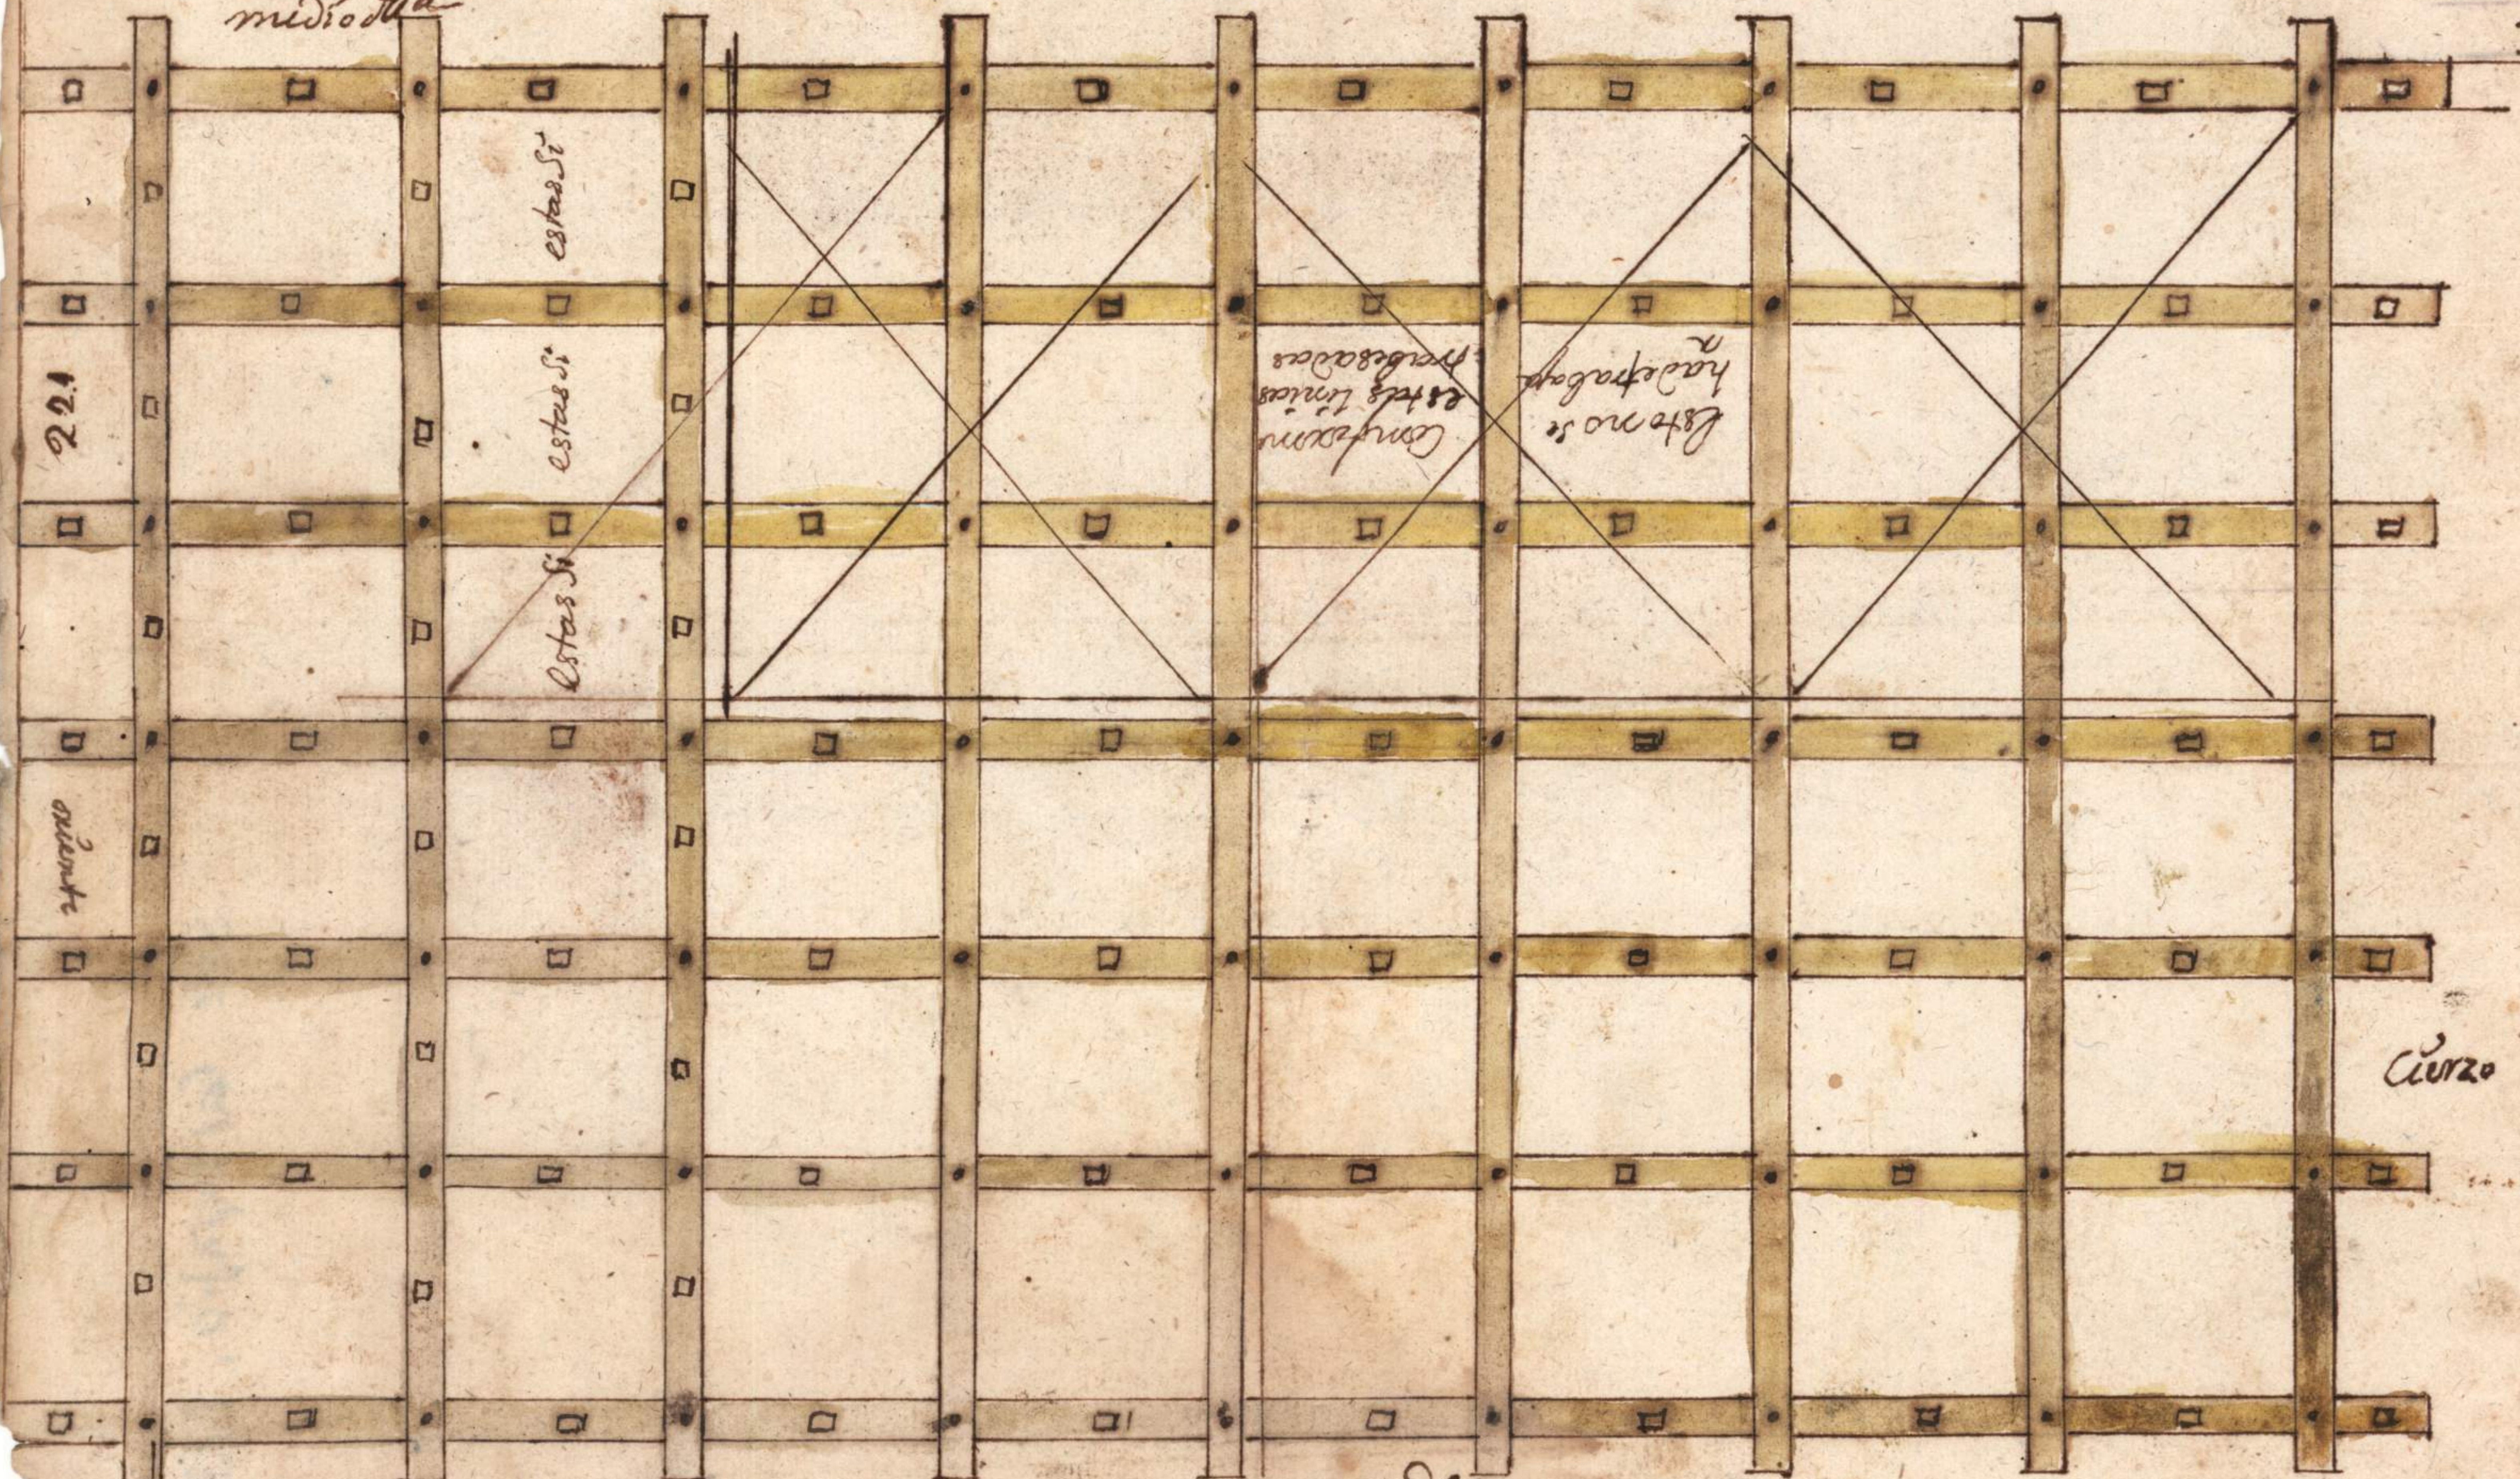

Del norte

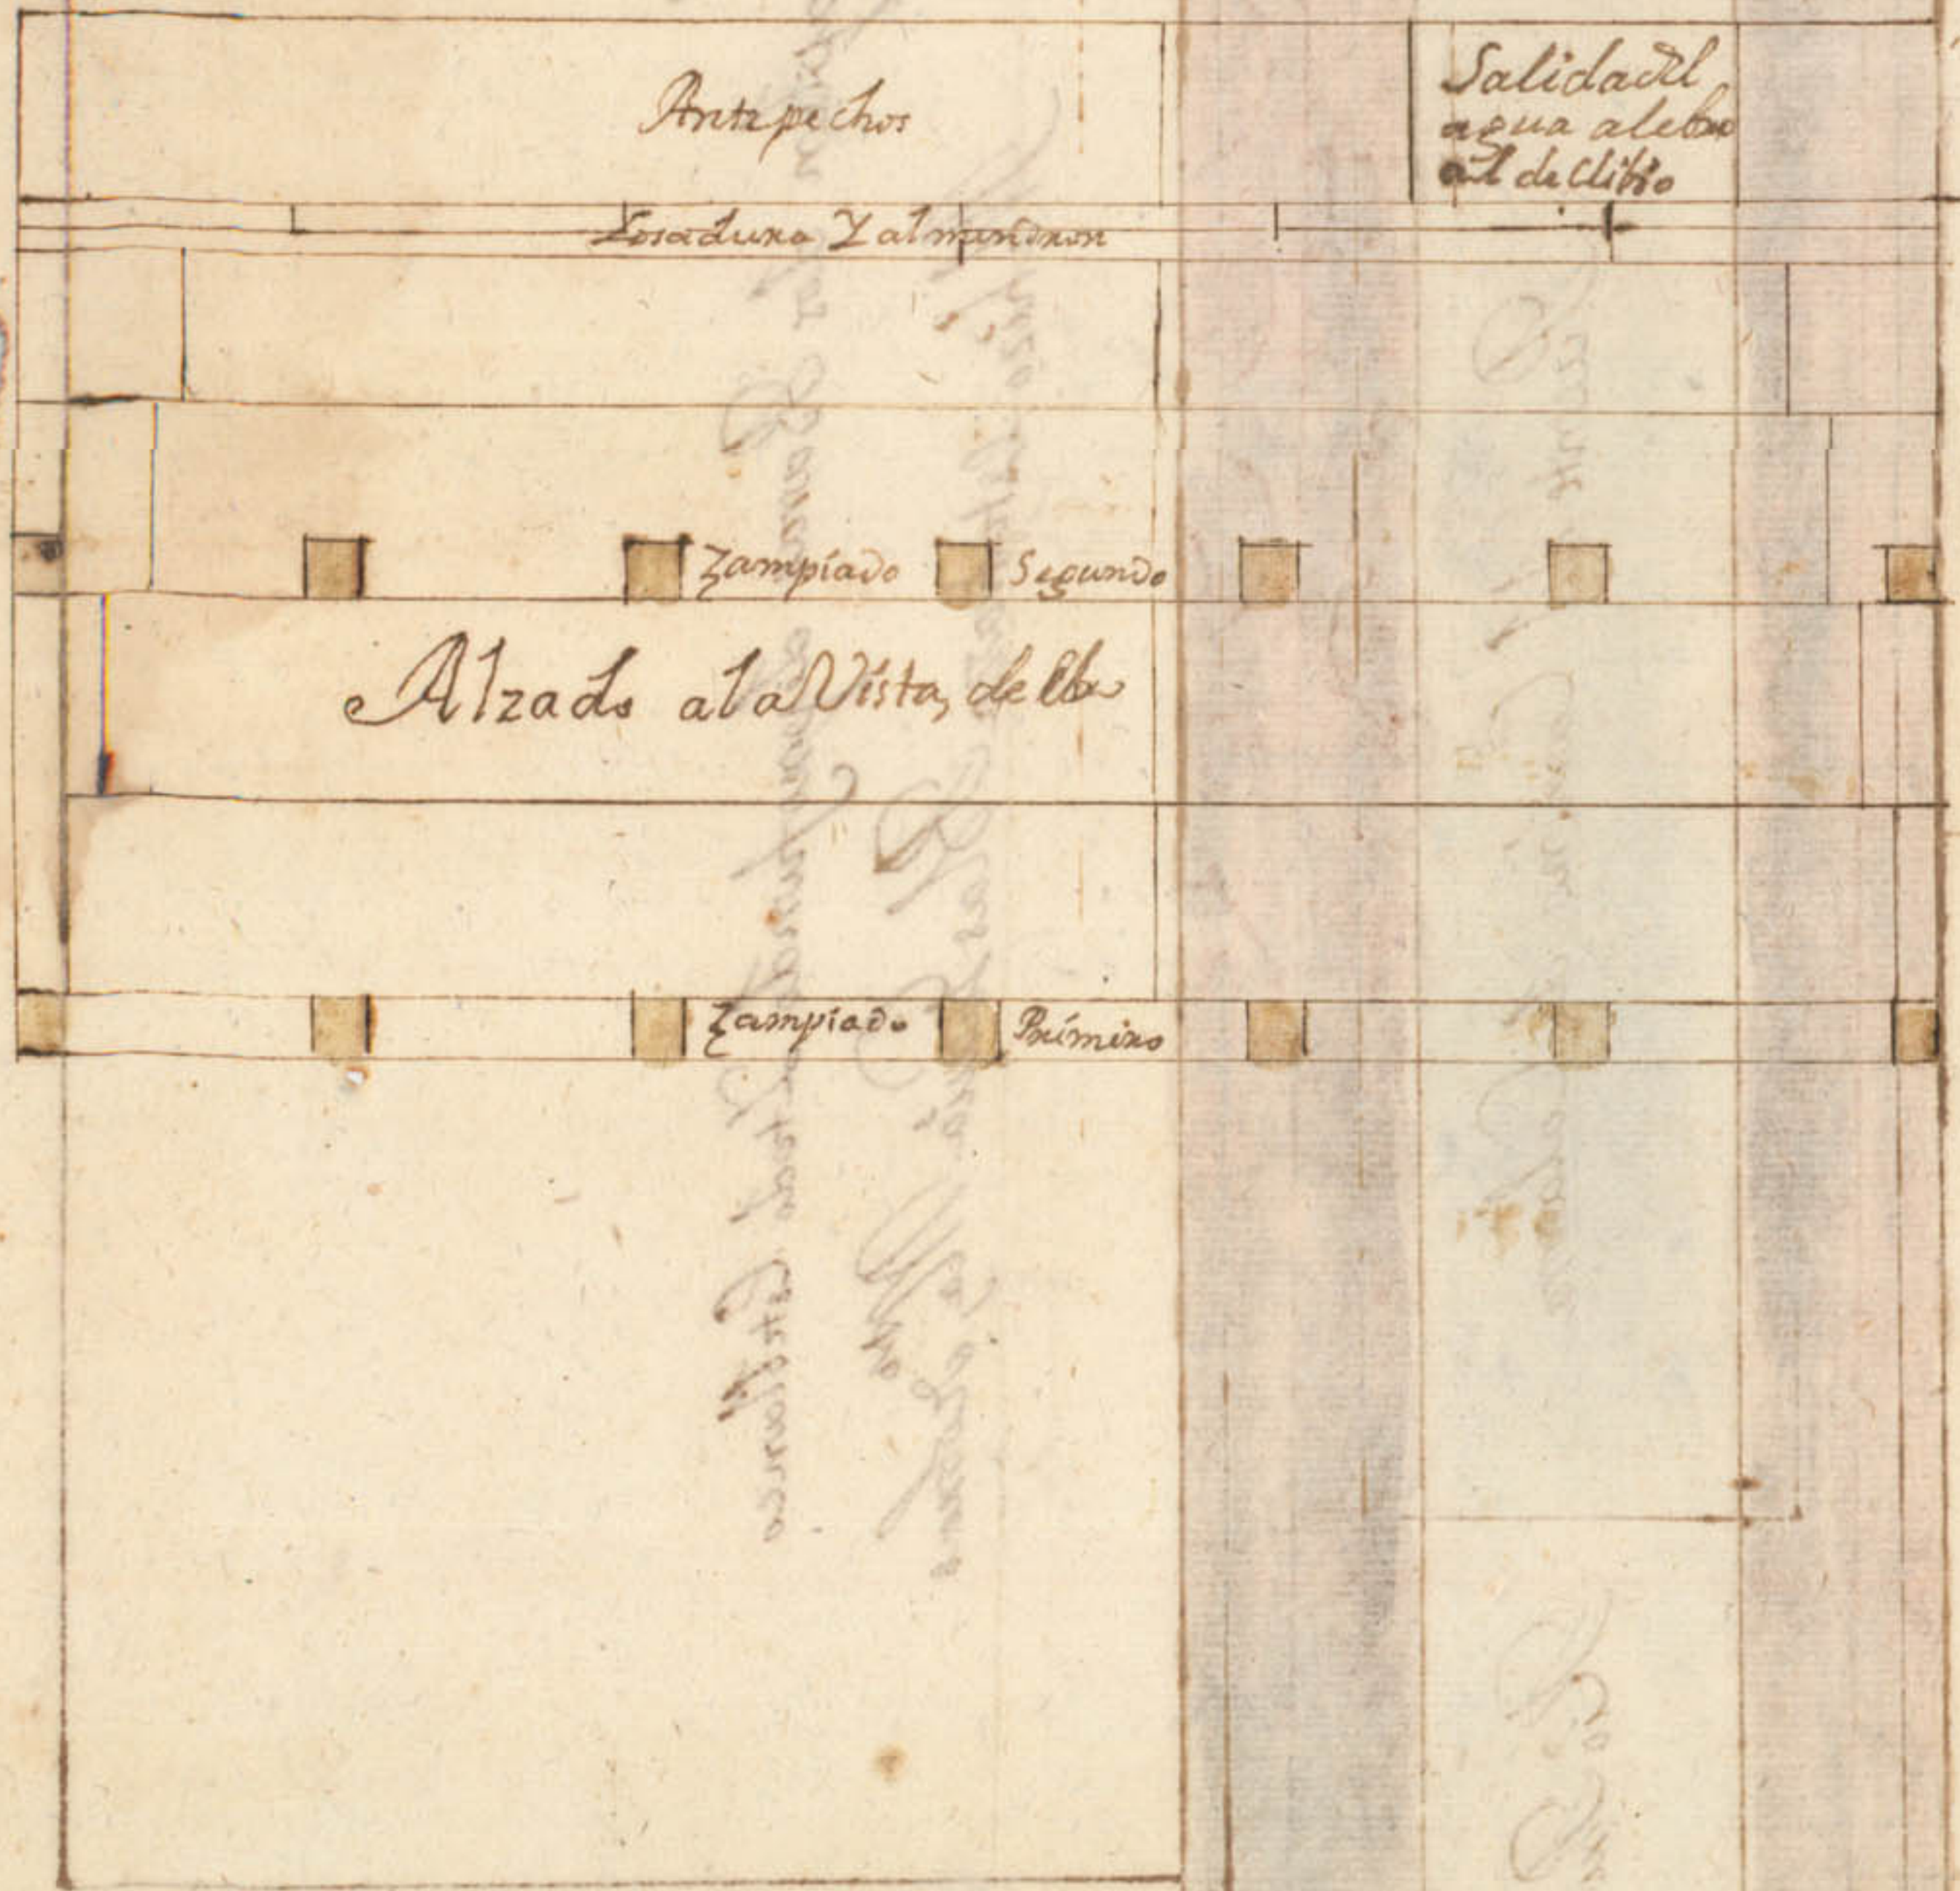

5
4
3
2
1
10
50
30
40

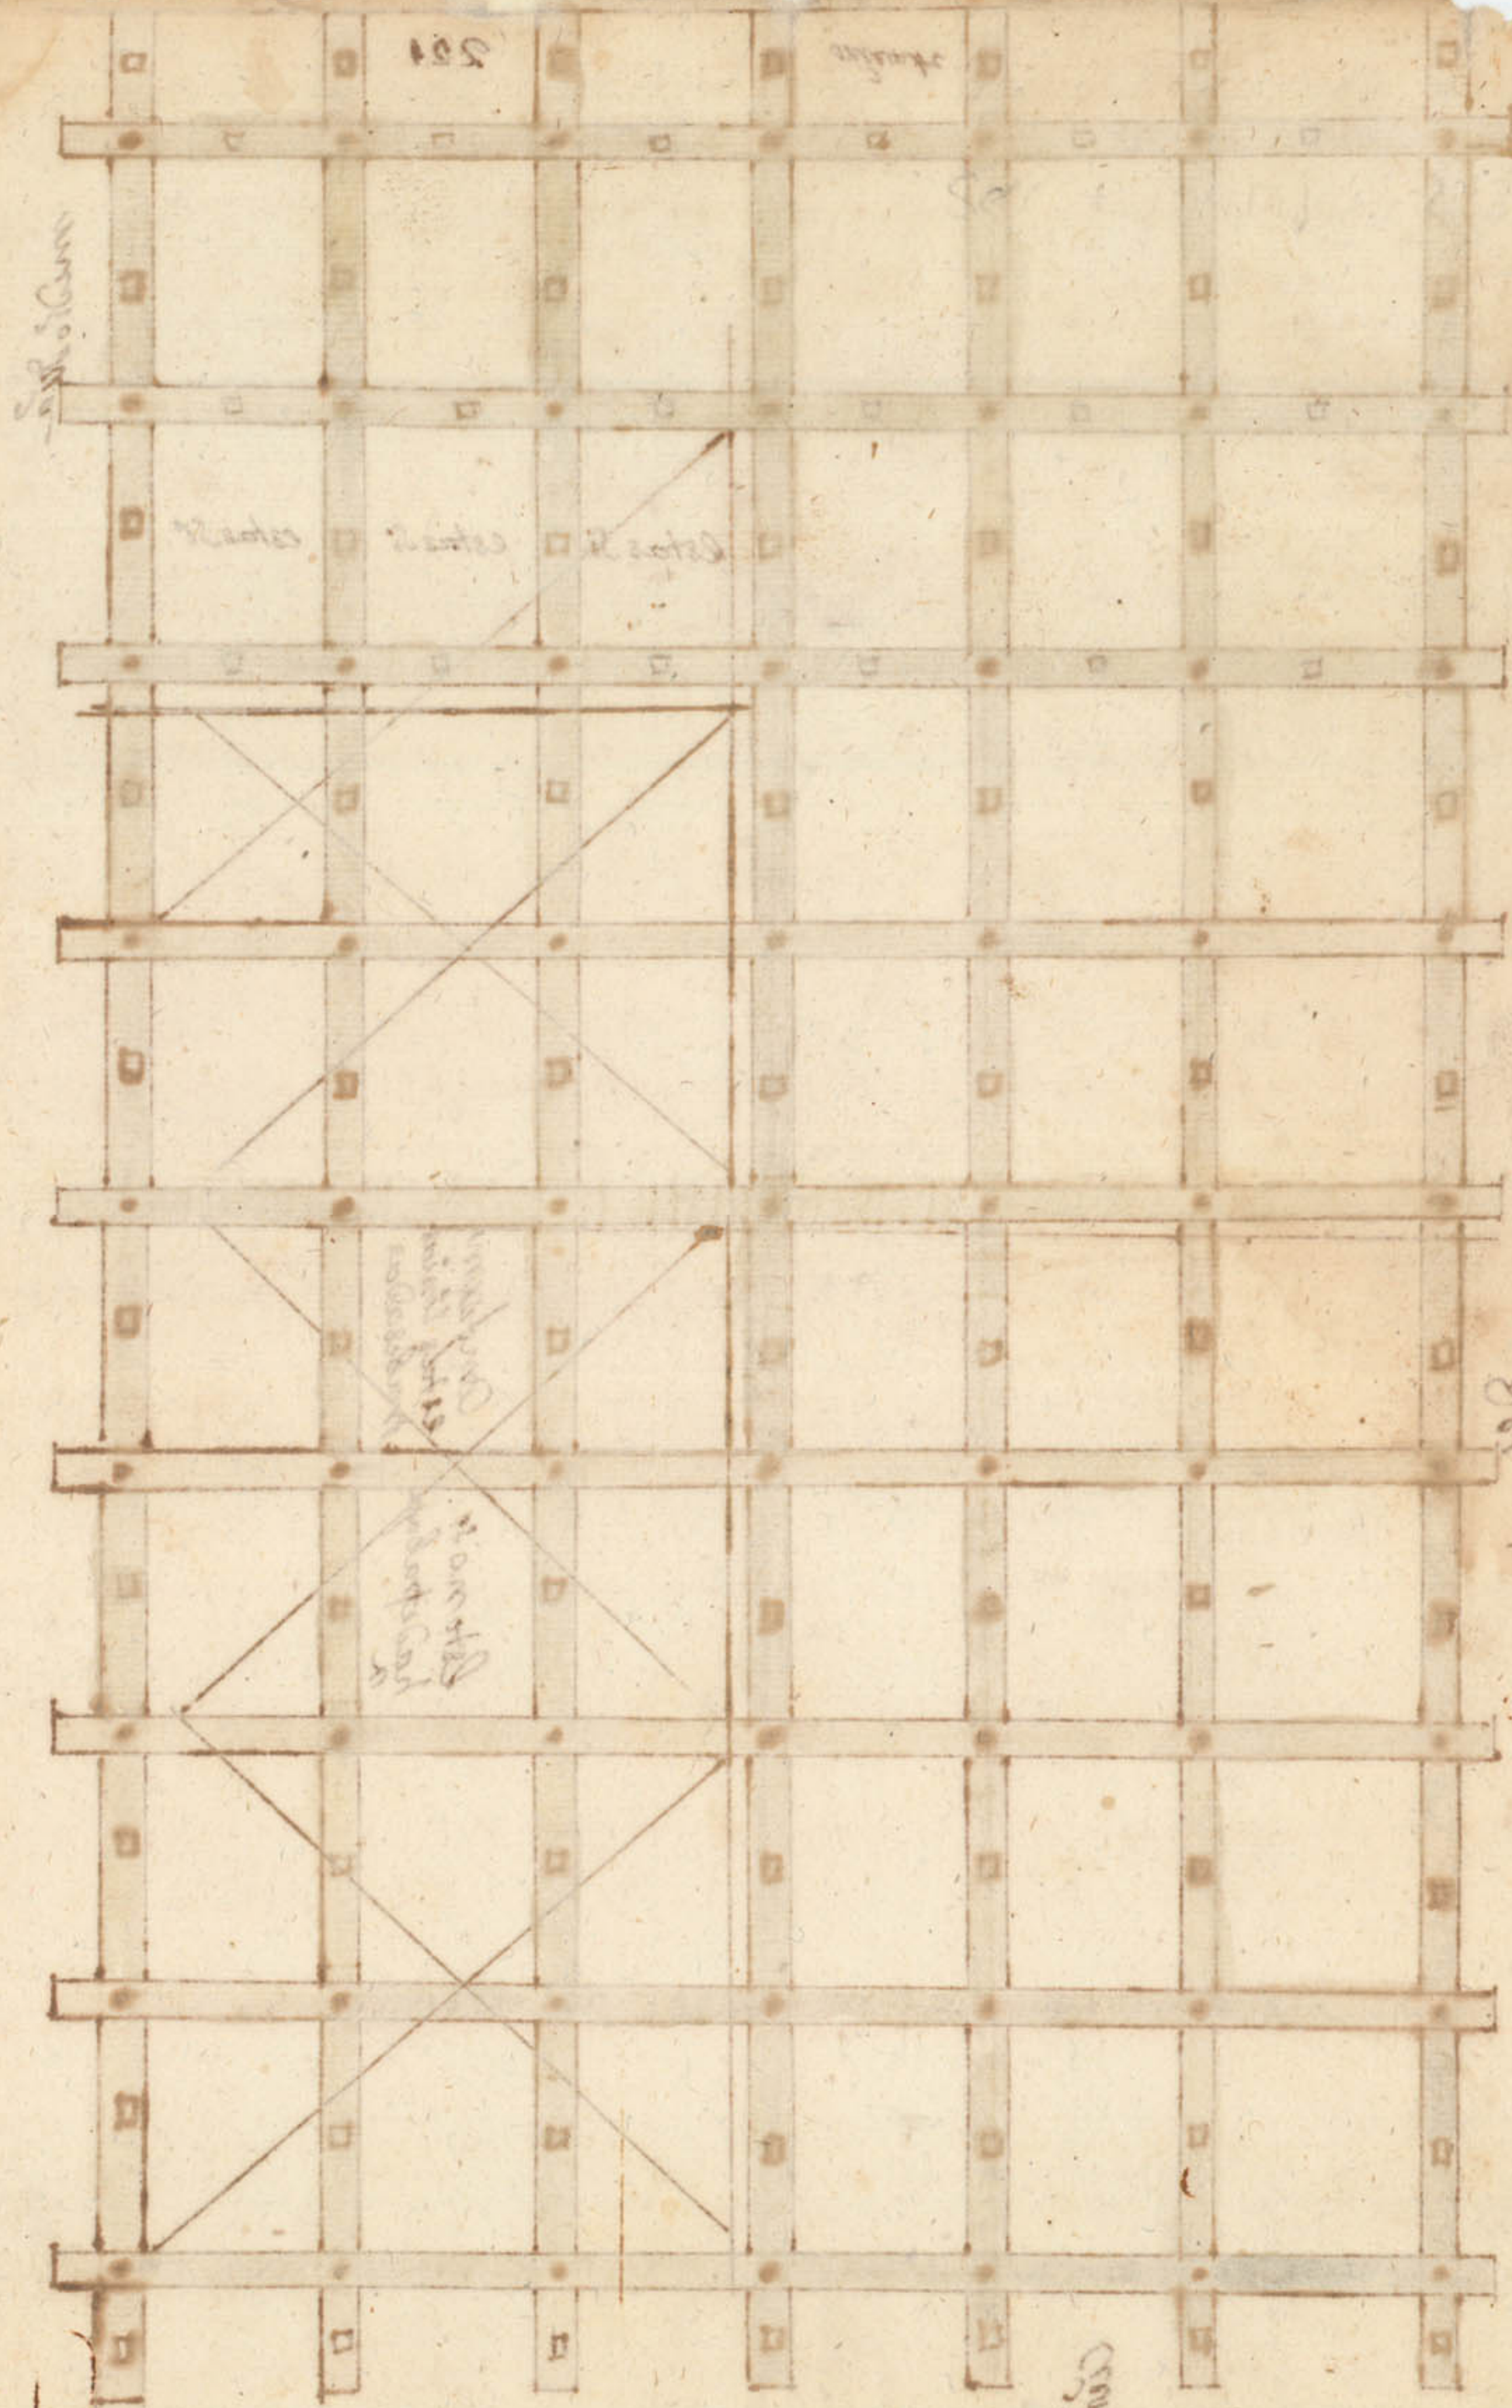

155
44
Condiçiones Contas quales sea de L^{ta} quita Una obra
que es en el Camiño de Calasara entasalida de la agua
del Rio Huinipal que sea aundido y Tobado ~~la obra~~ ^{de}
ya con dos Baxas de profundidades sea en la forma siguiente

Primera mente Se des Cubraa Seplanta Conforme lo manda
p^o d^o Tobado de yandota planta Nivelada con medio pie de de
Libia al ciarzo Inibetada que sea en la parte baja sea de
profundidad Como Unabaxa mas en el espacio bajo, a la sal
da del L^{to} que es debaxo del Bracal que se ha aundido Iní
betado que sea ^{se cae} con Cal Huinapiñdra Cuciada hasta Simibetado
del tramo:

Y ten sobre d^{ta} Nivelación se pondran sus Zampados Como se dem
estran en la planta con el color amaxillo de yandolo Con sus es
tacas que entren agolpe de marzo asta que Vayan Libiada
bados con cables de ataxia

Y ten que puesto que sea d^{ta} telar se llevaran sus Cajas de marm
portoria atizon bien puntas las piedras sobre las zampas selle
nara con barro sobre las Cajas se echara sus lechadas Talmen
don bien Bañado

Y ten que l^{to} que sea esto ^{de yandota} Seplantiara con buena Cal Piedra Cu
ciada, y sus lechadas a Cadailada siendo la mixtura de la Cal
mitad de Cal, mitad de Arena, entoda la obra y Seplantiara con
forme se demuestra la Planta demarcada de Colocada, Y azul, con
buena piedra Cuciada su almondon. Bien bañado de andole ento
da, su altura dos o tres taluces Como se demuestran en d^{ta} planta
de yandole de Conforme la planta del Topo principal una Cuarta mas bajo
para lechada de almondon o ladrada Conforme quisiera
esos señores hacela

Y ten que libantado que sea la d^{ta} obra se le bantara sus antepechos ala al
tura de Cuatro pies Incluyendole la cuarta de almondon o ladrada
todo lo largo de d^{ta} obra asta el termino fucate del ciarzo todos
los d^{tos} antepechos con piedra bien puntada y curada a una compu
esta Bien bañada y Nipiada su almondon Como la otra Como

todo lo restante de la obra. Y de esta toda la obra bien ubicada con Cal se
la Conpoca a una así en la Canal como en lo restante de toda la obra Confa
me. Se demuestra dha planta Y en el brazal al mismo forma como se de
muestra toda la dha obra setrabajara. Como si fuera un lago para q la agu
Niego se Conduzca sin ningún apuro.

Y ten que el maestro que sea quitara dhas obras se ha de aprobar de la piedra
que viene en lo Viejo ceduando la planta Vieja del de Chito que esta se
ha de que sea conforme esta obra dhas antepichos se venotada como las
lontas bien puntadas y picadas y encajadas como bache. Pinta. Sugetos de me
dio pie todas ellas, y su largo de todo el ancho de los antepichos.

Y ten tematada que sea dha obra se pondran las lomas quitonia
antes ^{entapichos} con el ancho que se de demuestra en dha planta, y si se
tuvieren algunas las ha de poner el tematante. Como tambien to
do la piedra Cal. Silleria almenaron Jaunas Clabos arena y la
ha de dar Vista Menocida Por Maestros Puertos Pavato de

Y ten que el tematante si se parare a los señores del gobierno, el dha
tematante para los Zampeados se debea el tematante tomante
encuentra como tambien las lista cas que debrian sea de Ría
Vende para que se conserven en la Umidad.

Y ten que conforme esta la planta de lo que no se profundara un pie lig
zonado con la fabrica en la entrada de la agua y el otro alarado
del Brazal y se echara su almenaron y su loma a voluntad de esos
señores y si el tematante no le pareciere en la parte baja del Brazal
no tiene buena planta lo profundara mas y pondra dos maderas
con setrabajados y sus estacas conforme se de muestran en dha Zam
peado, y levantado asta poder poner los zampeados y sobre dicha fabrica
y en todo se se quitara conforme el alzado lo querran
al libro como tambien si su casa su de Chito para labajada
la agua al No. llo, en todo su de Chito dejando sus antipe
chos en la misma forma dha ariba y si en Chito dhas
Maderas para los Zampeados que estas ha esta cas las
hade sugetar la villa, de las alamedas querran pero las lista
cas son mejores de Ría y donde quieran que se cortaren las
dhas Maderas las hade conducir el dho tematante como
las lista cas Blas Garcia

