

Plano del Baluarte de la Reyna  
 q. manifiesta la Direccion de la Cañe-  
 ria p. la Introduc<sup>on</sup> del Agua de las Fu-  
 entes q. la Ciudad de Pamplona hace  
 establecer.

# Explicacion

DEF... Cavallero proyectado p. el Exmo S.<sup>or</sup> D.<sup>n</sup> Juan Martin Zermeno con Bove-  
 das a prueba p. Quartel de un Batallon de Infant. aprobado p. la Corte.


A... Primera Arca fuera de la Esplanada y Patio del capellan.

AX... Porcion de Cañeria ya Construida con L... Porcion de la Huerta de las Monjas Car-  
 dos arcos intermedias, la una en el ca- melitas descalzas

mino cubierto inmediata al parap. En el Perfil 12. la linea ab expresa el  
 y la otra en la Esplanada. nivel de las tierras añadidas en el vacio  
 del Balu. y la linea cd. la rampa q. se po-

XBC... Cañeria q. atraviesa el foso y B. te  
 C... Deposito Gral p. la distrib. de las agu. dia hacer p. entrar en la Poterna

G.H.K... Basilica de S.<sup>n</sup> Jonacio, Casa  
 Varas de Burgos

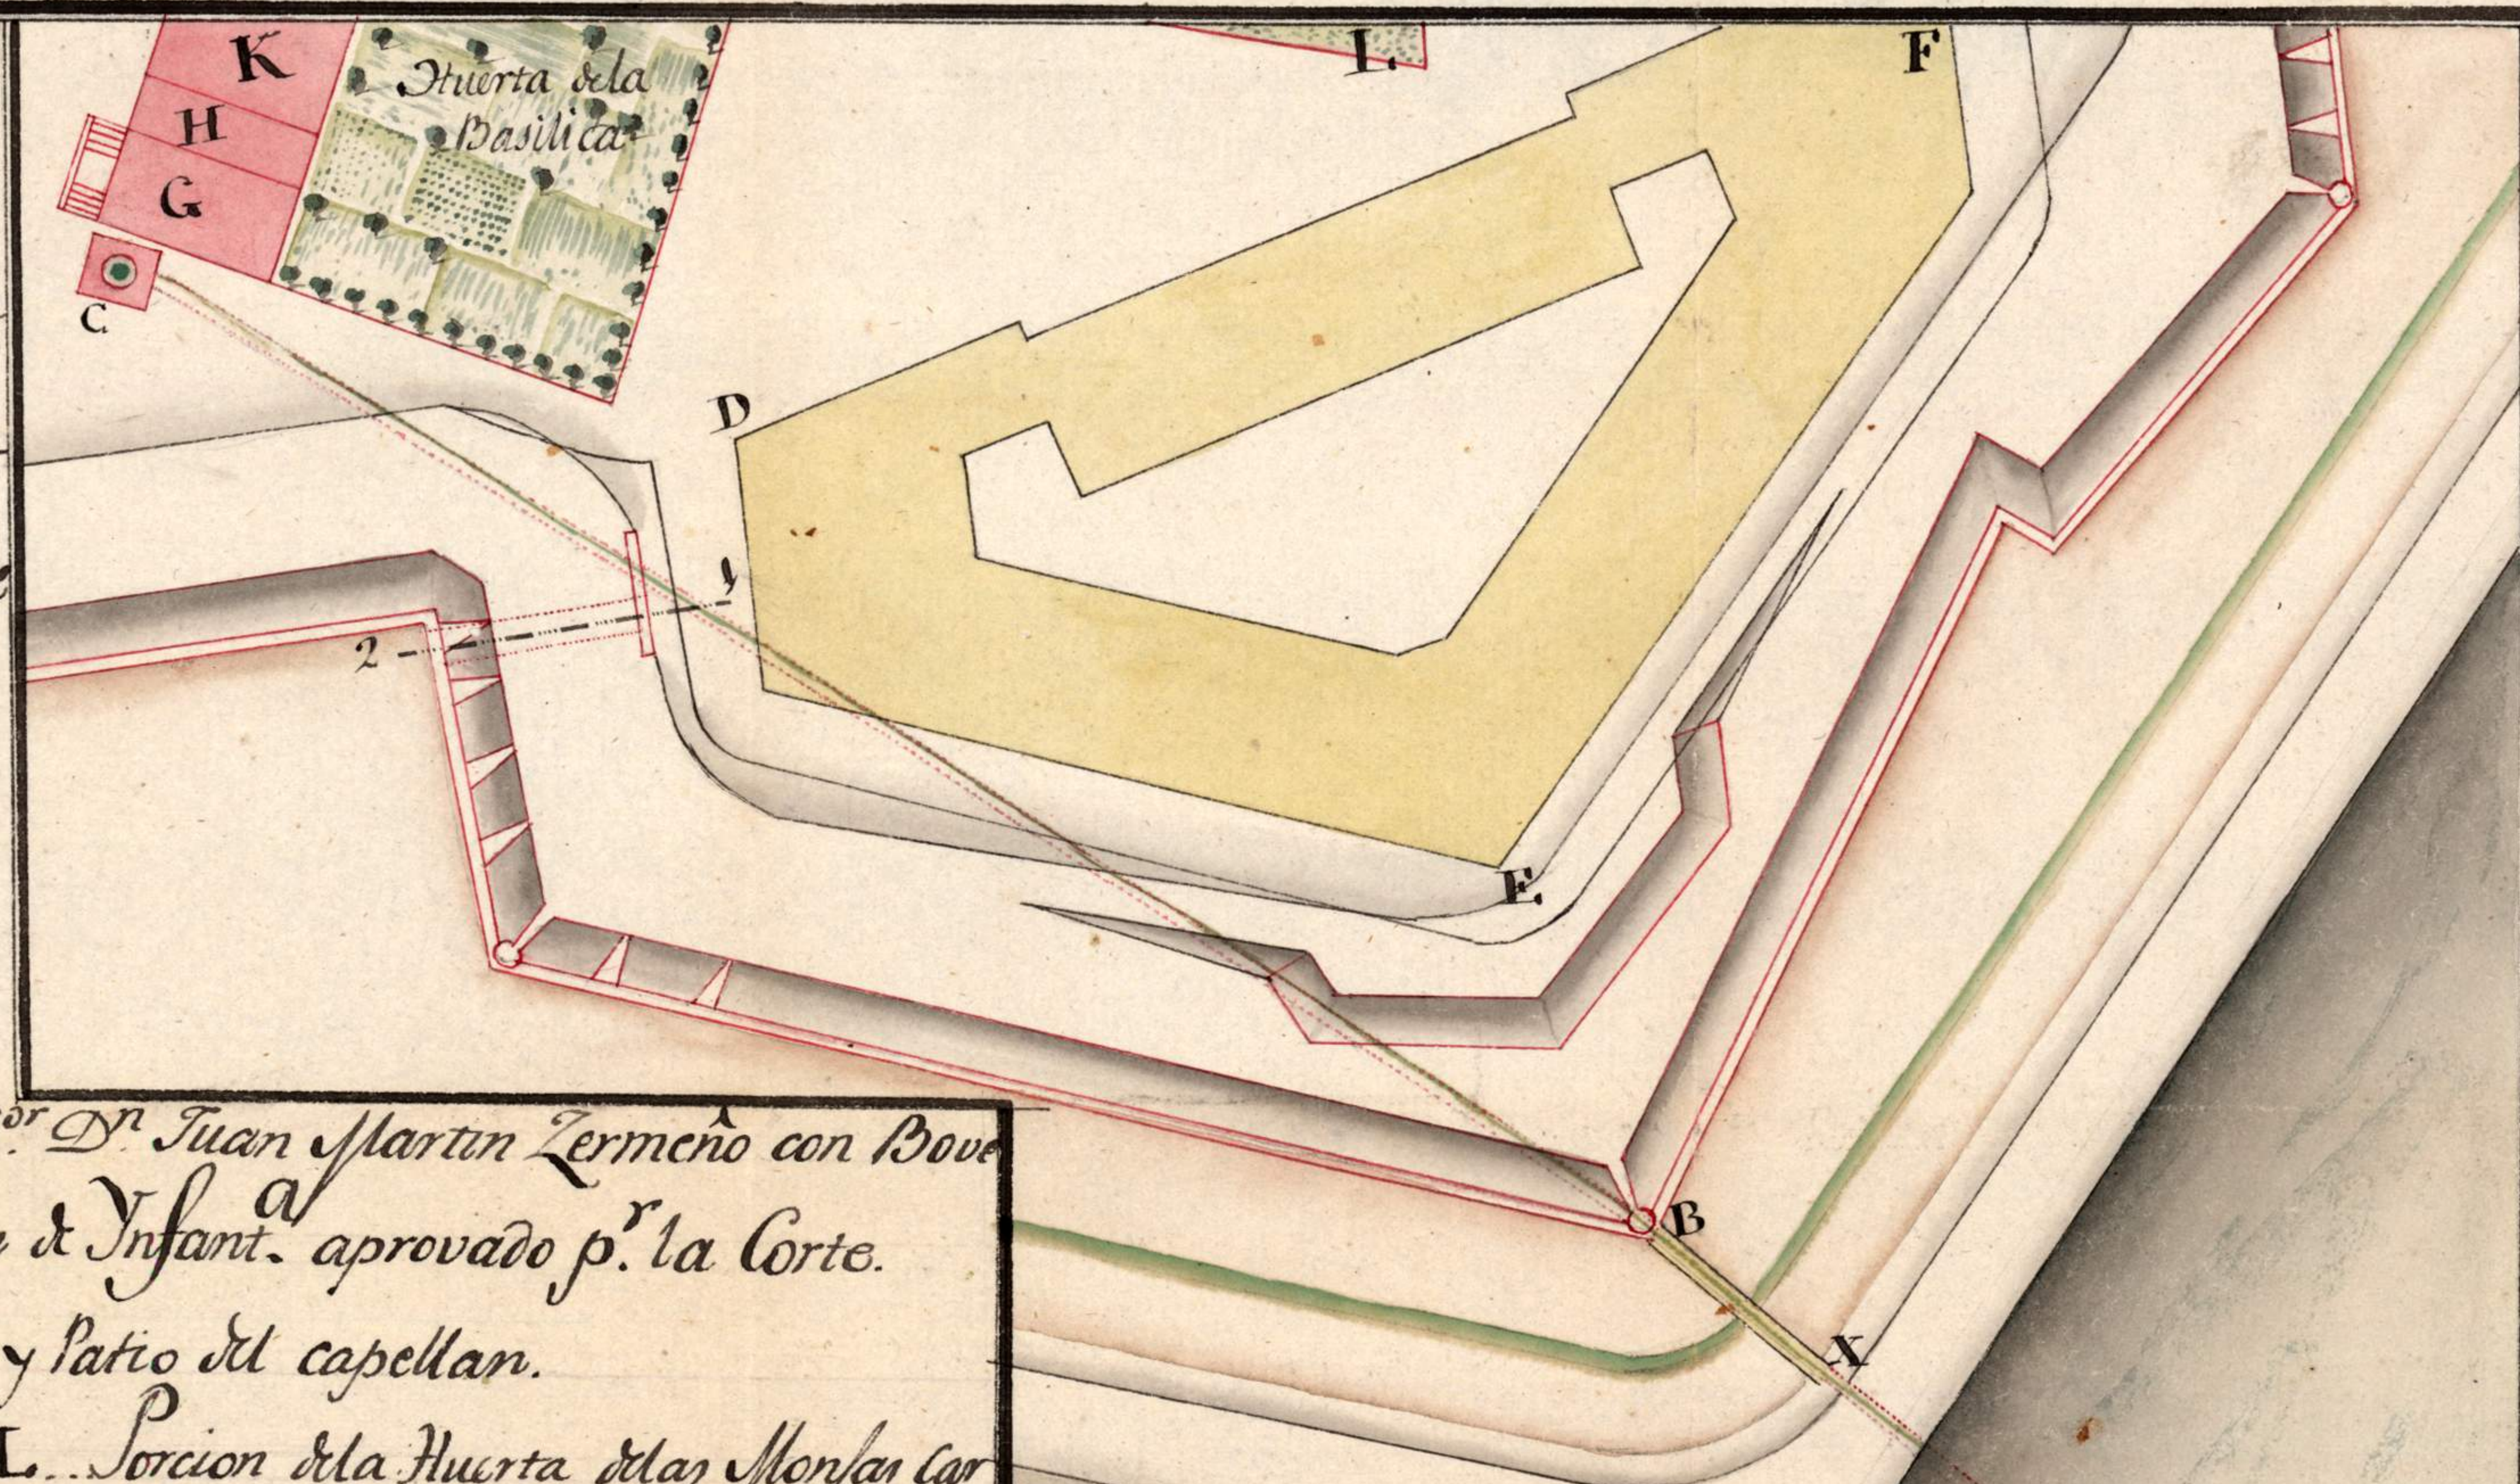

S. M. concede su R.<sup>ta</sup> permiso  
 para executar esta obra.  
 S.<sup>n</sup> Lorenzo y octu.<sup>o</sup> 13 de 1797.  
 esta rubricado del Sr. Ministro  
 de la Guerra.  
 Copiado por el Ingen.<sup>o</sup> ordin.<sup>o</sup> D.<sup>n</sup>  
 Alejandro de Metz

Alexandro de Metz

11.25 10 20 30 40 50 100  
 Pamplona 26 de Agosto de 1790 = D.<sup>n</sup> An-  
 tonio de Lara